TR01

SCAVI E BONIFICHE	
STERRO	36.107 mq
SOSTITUZIONE TERRENO	3.850 mq

SOVRASTRUTTURA STRADALE	
SUBBALLAST	0.924 mq
SUPER COMPATTATO	2.310 mq
COMPATTAZIONE TERRENO SOST.	7.700 m

SEZIONE N. : 168 bis
QT. PROGETTO : 220.058
DIST.PROG. : 0+488.270

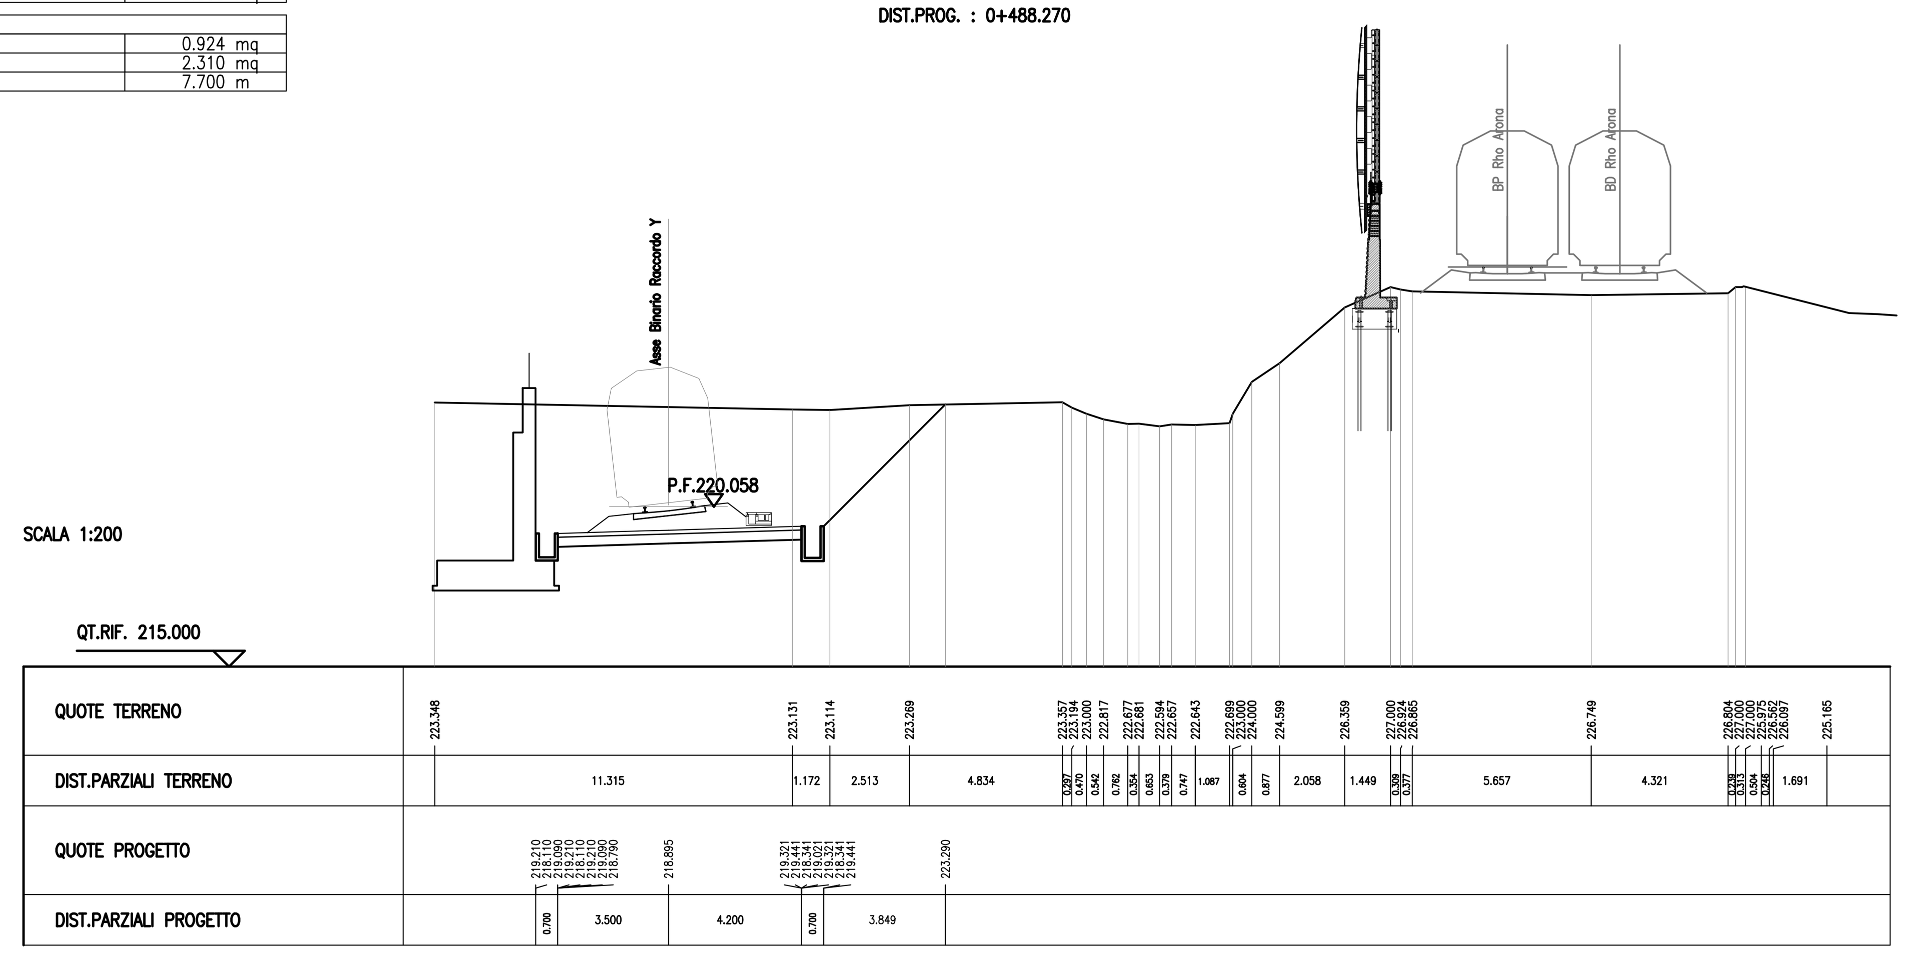

TR01

SCAVI E BONIFICHE	
STERRO	47.001 mq

SOVRASTRUTTURA STRADALE	
SUBBALLAST	0.924 mq
SUPER COMPATTATO	2.310 mq

SEZIONE N. : 169 bis
QT. PROGETTO : 220.113
DIST.PROG. : 0+586.650

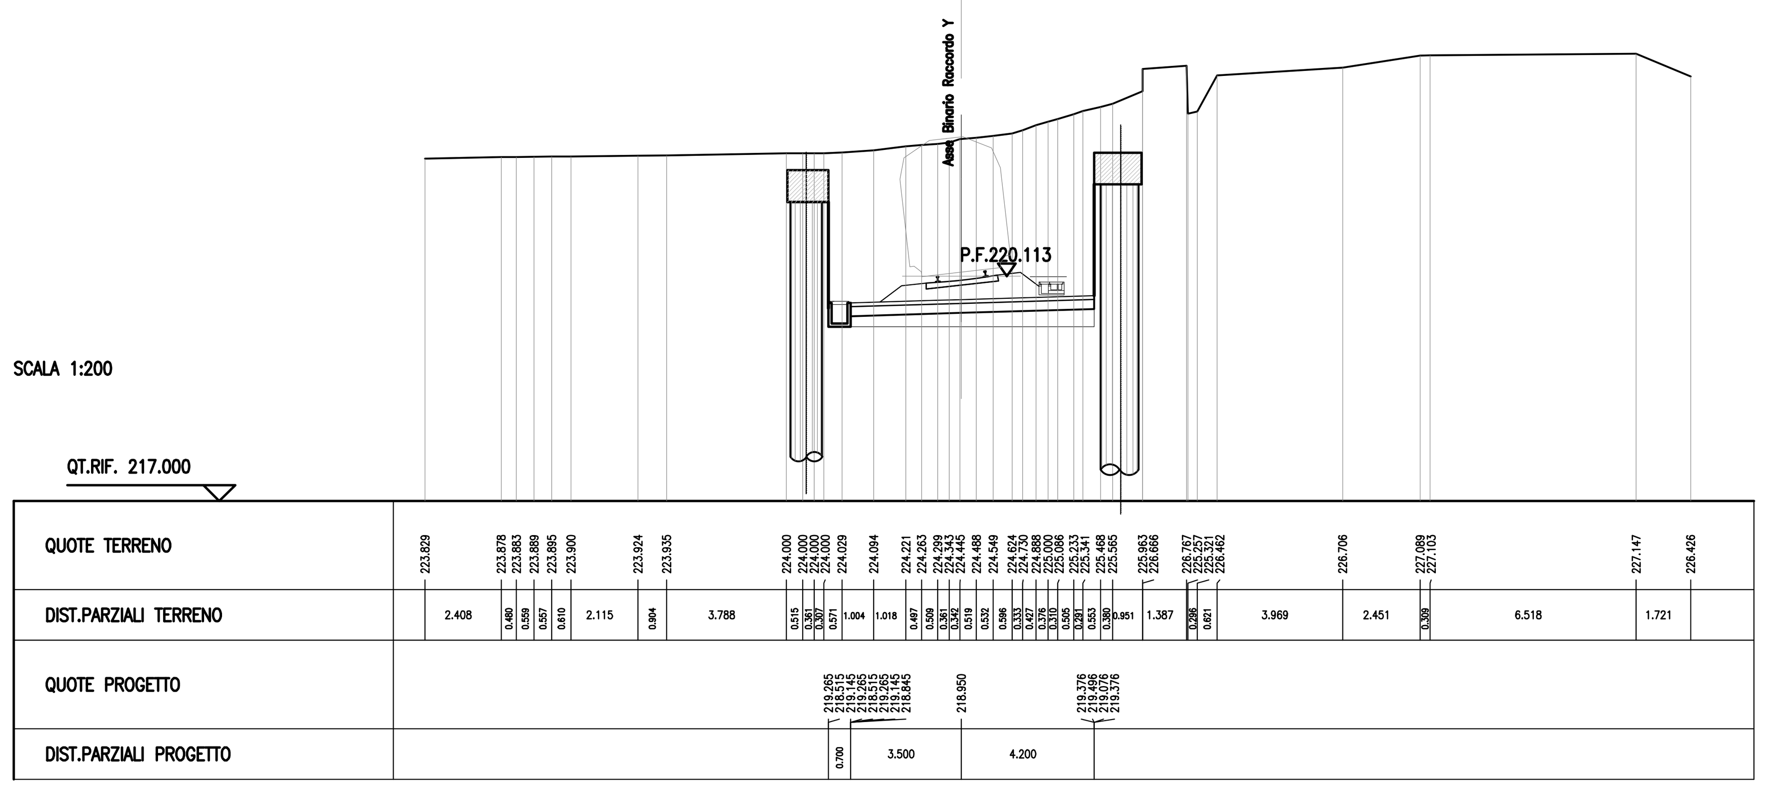

TR01

SCAVI E BONIFICHE	
STERRO	35.461 mq

SOVRASTRUTTURA STRADALE	
SUBBALLAST	0.873 mq
SUPER COMPATTATO	2.182 mq

SEZIONE N. : 170 bis
QT. PROGETTO : 221.095
DIST.PROG. : 0+686.190

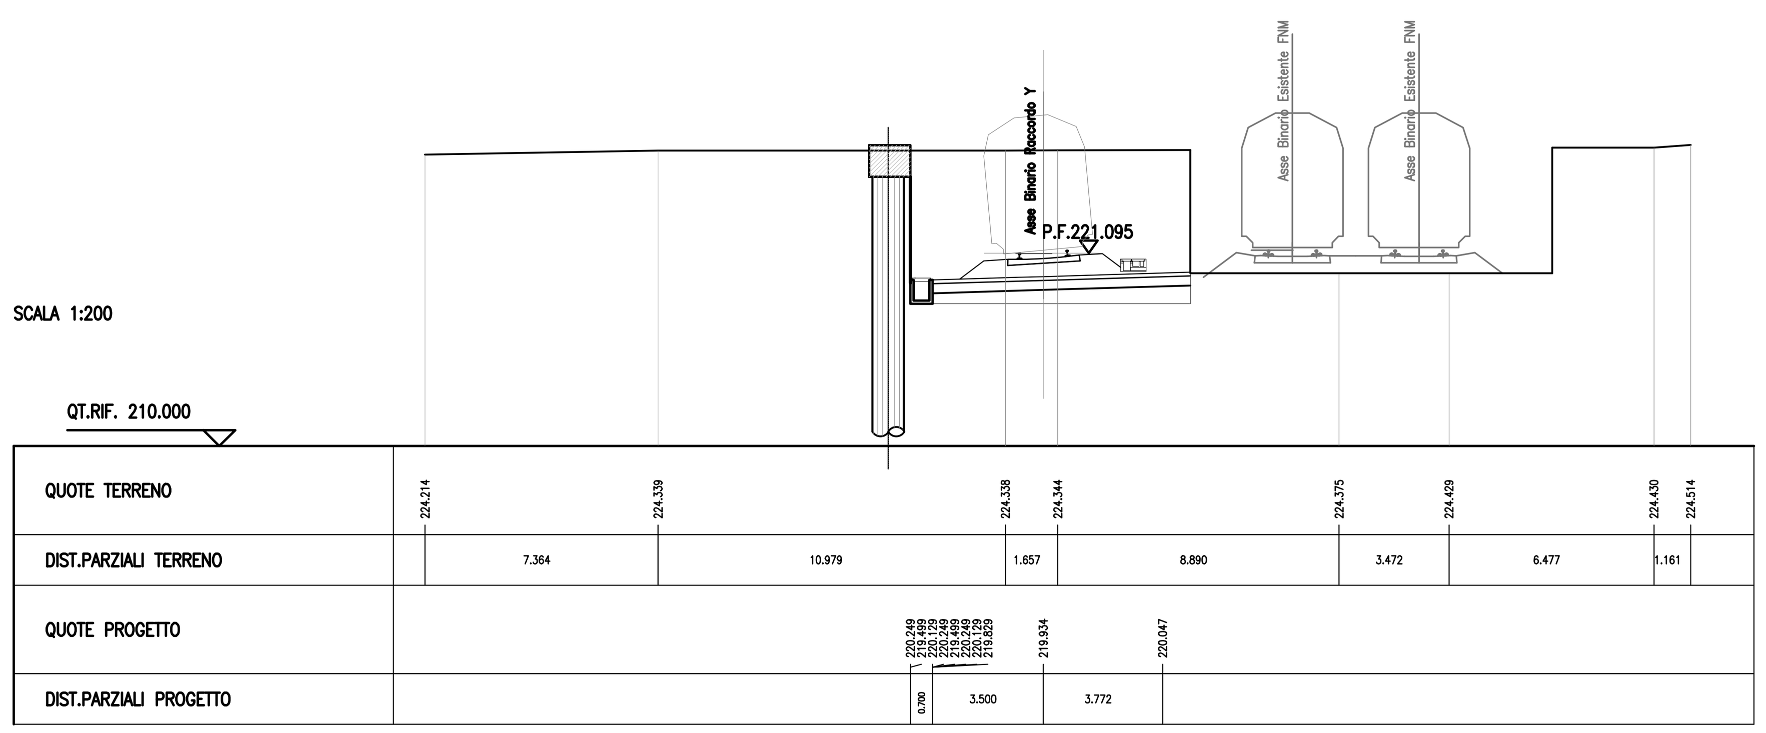

COMMITTENTE:

RFI RETE FERROVIARIA ITALIANA
GRUPPO FERROVIE DELLO STATO

PROGETTAZIONE:

ITALFERR
GRUPPO FERROVIE DELLO STATO

INFRASTRUTTURE FERROVIARIE STRATEGICHE DEFINITE DALLA LEGGE OBIETTIVO N. 443/01

DIREZIONE TECNICA - CENTRO DI PRODUZIONE MILANO

PROGETTO DEFINITIVO PER APPALTO INTEGRATO

POTENZIAMENTO DELLA LINEA RHO-ARONA.
TRATTA RHO-GALLARATE
QUADRUPLICAMENTO RHO-PARABIAGO E RACCORDO Y

CORPO STRADALE FERROVIARIO - CONFIGURAZIONE FINALE

Sezioni trasversali - Tav. 19/19

SCALA : 1:200

COMMESSA	LOTTO	FASE	ENTE	TIPO DOC.	OPERA/DISCIPLINA	PROGR.	REV.
MDL1	32	D	26	W9	CS0000	019	A

Revis.	Descrizione	Redatto	Data	Verificato	Data	Approvato	Data	Autorizzato / Data
A	Emissione esecutiva	A. Ingletti	Nov. 2017	A. Biasco	Nov. 2017	S. Borelli	Nov. 2017	F. Sacchi Nov. 2017

ITALFERR - UO INFRASTRUTTURE NORD Dott. Ing. Francesco Sacchi Ordine degli Ingegneri della Provincia di Roma n. 23172 Sez. A

File: MDL132D26W9CS0000019A | n. Elab.: