



INALVEAZIONE IN17


SEZIONE FERROVIARIA N. : 40 (Sez. 23 Profilo)

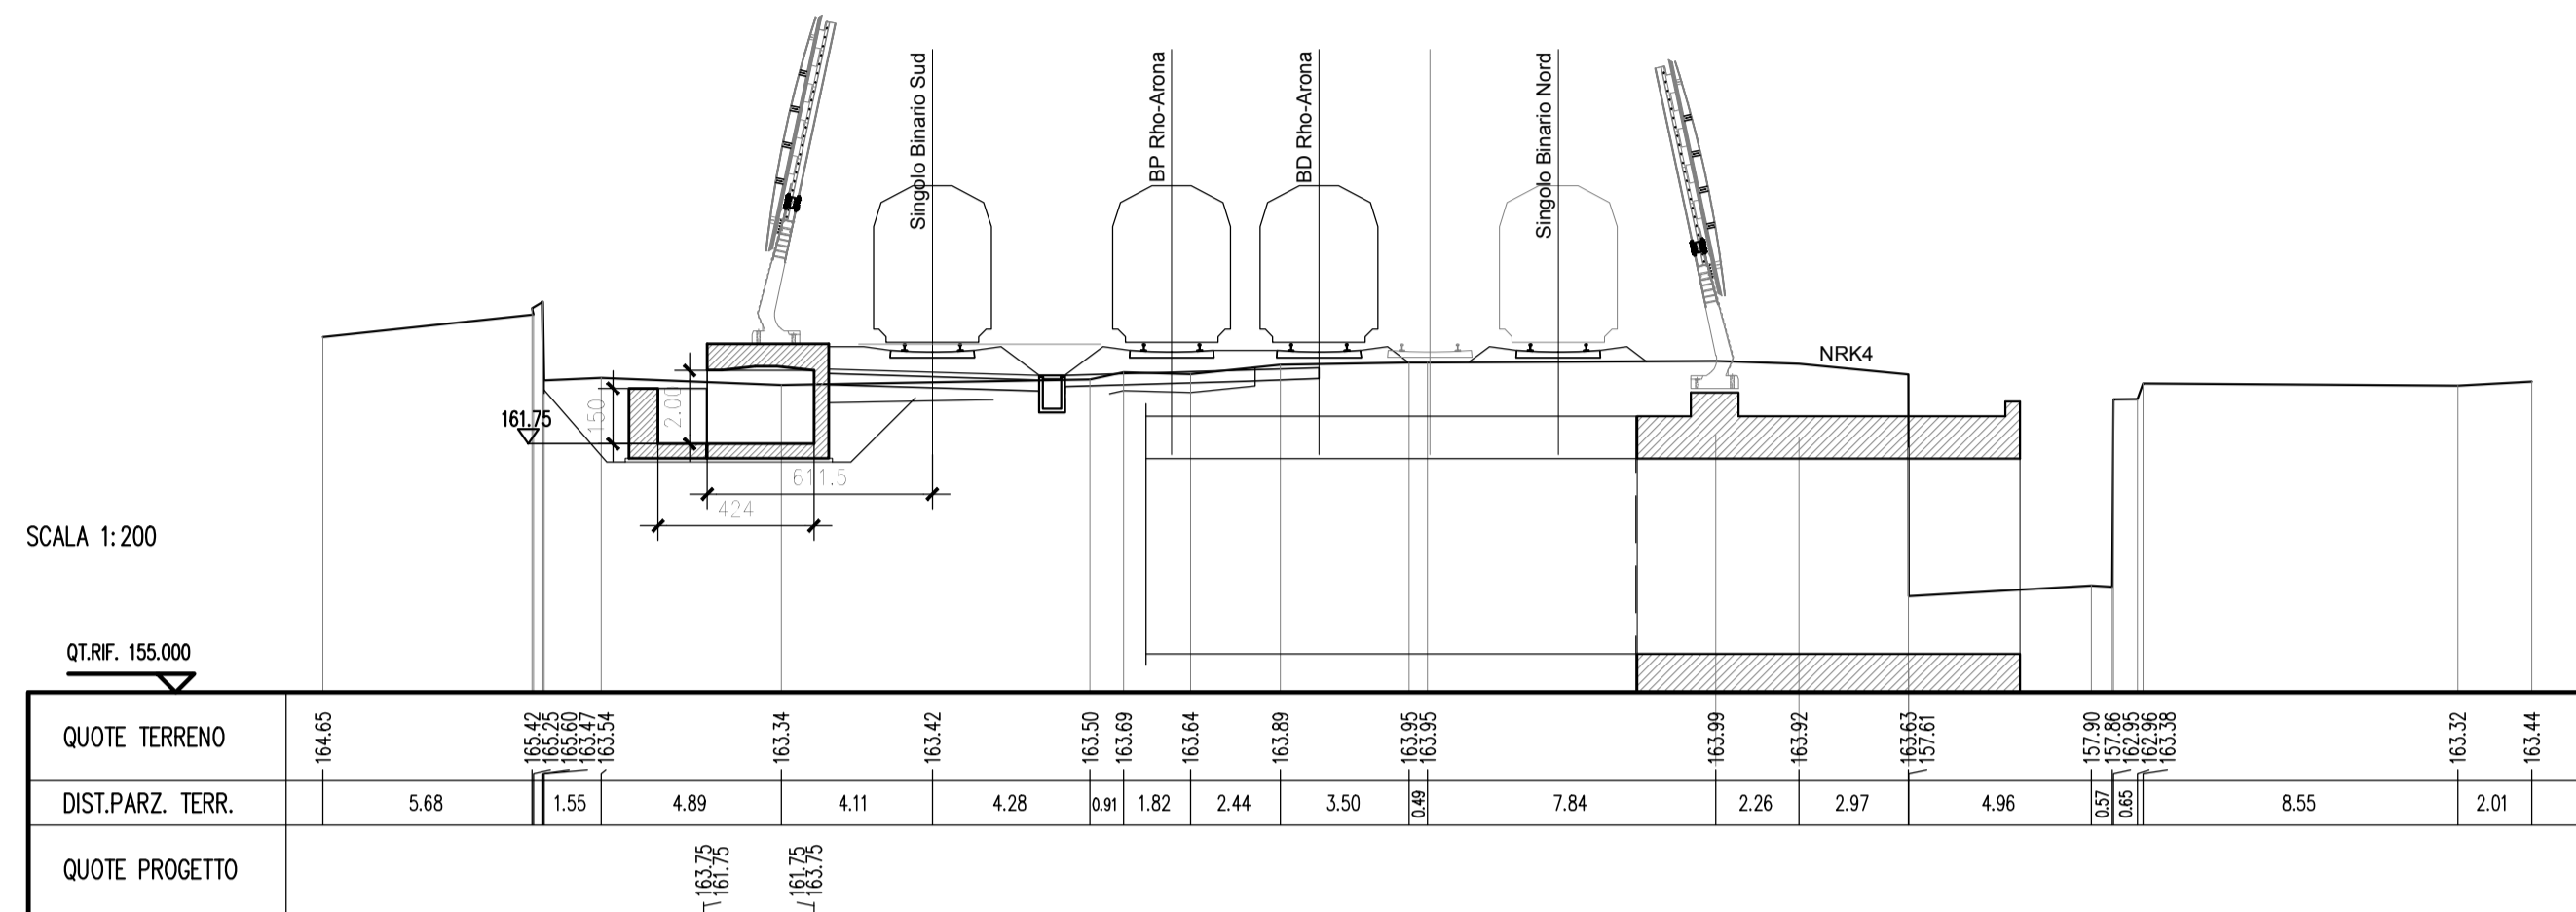

SEZIONE FERROVIARIA N. : 39 (Sez. 21 Profilo)

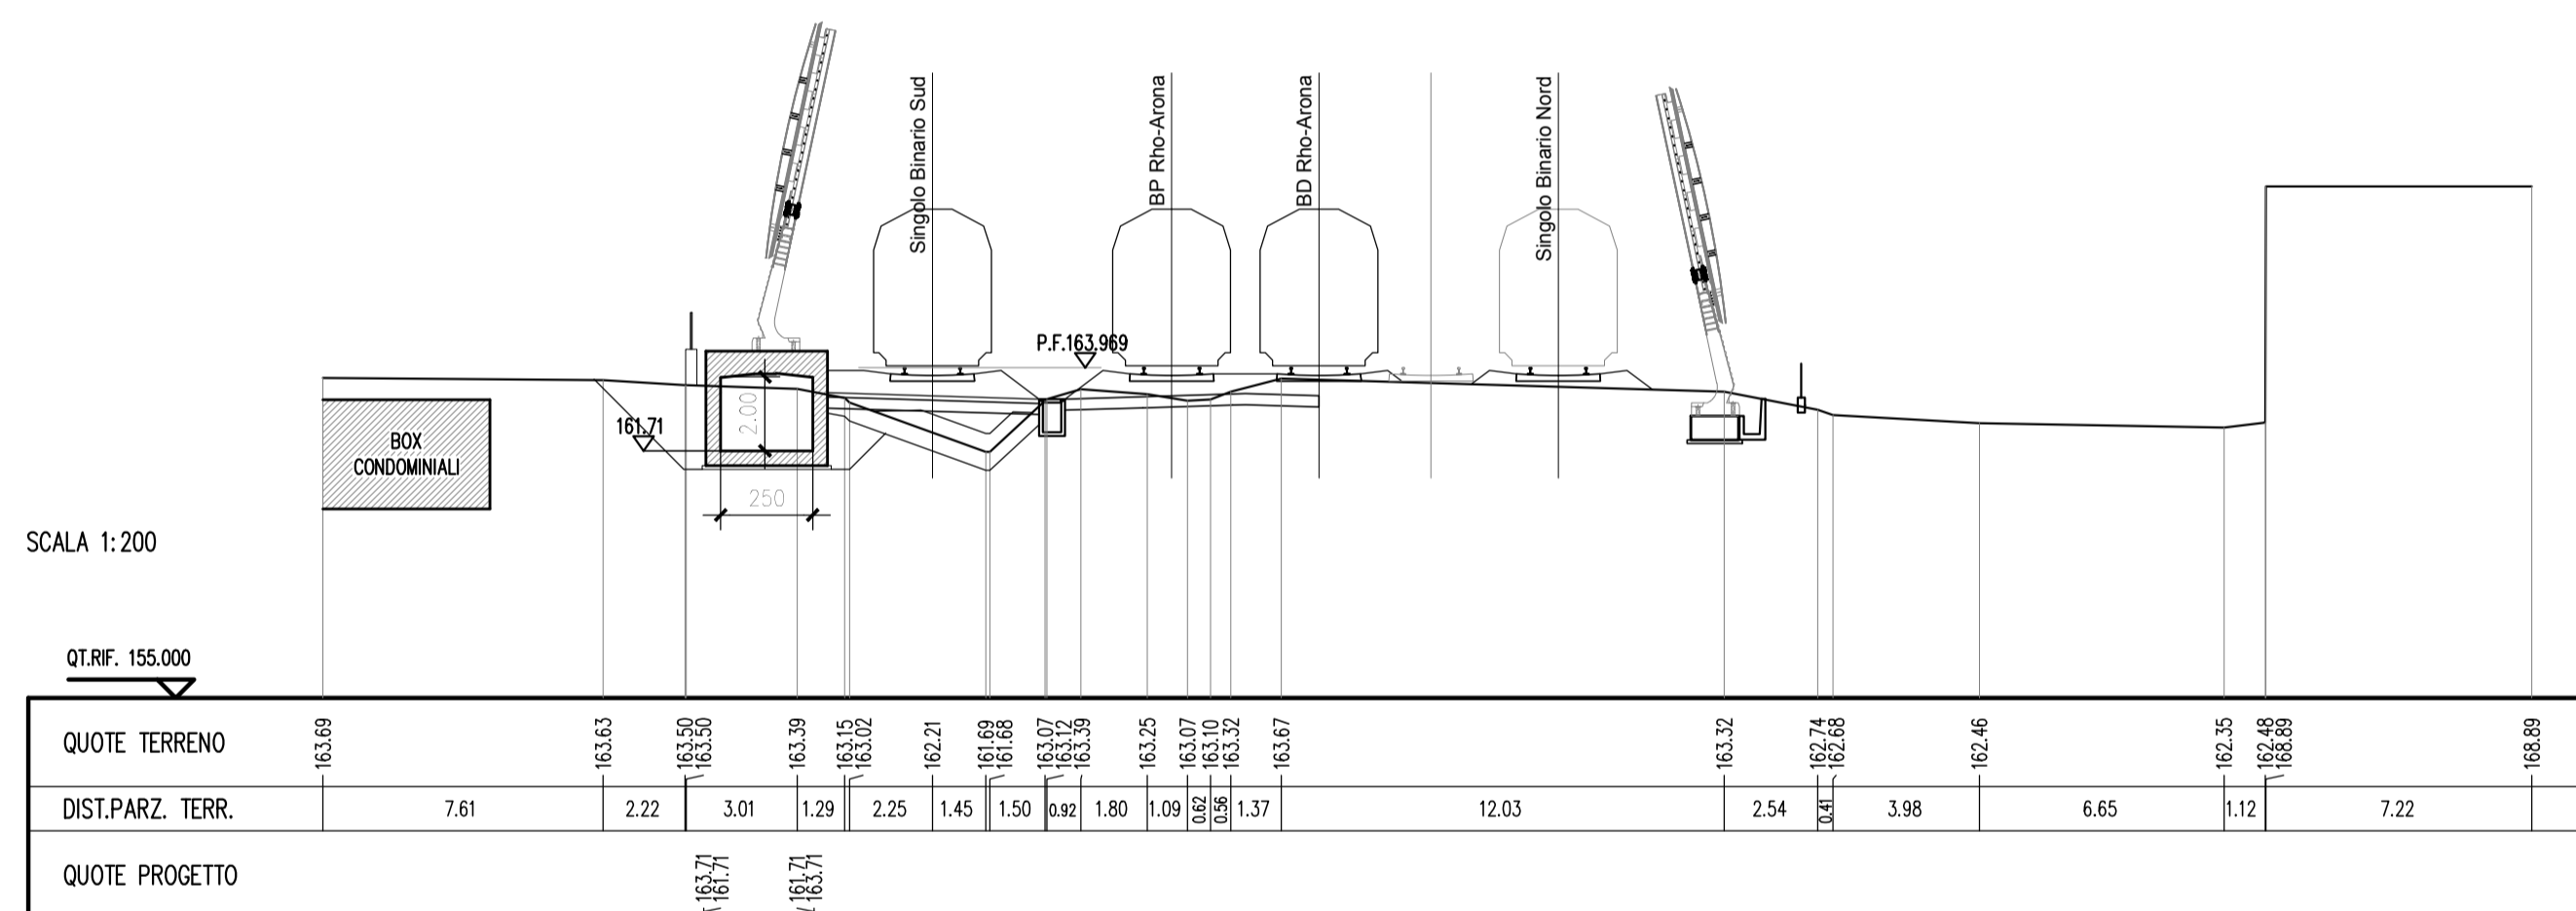

SEZIONE FERROVIARIA N. : 38 (Sez. 17 Profilo)

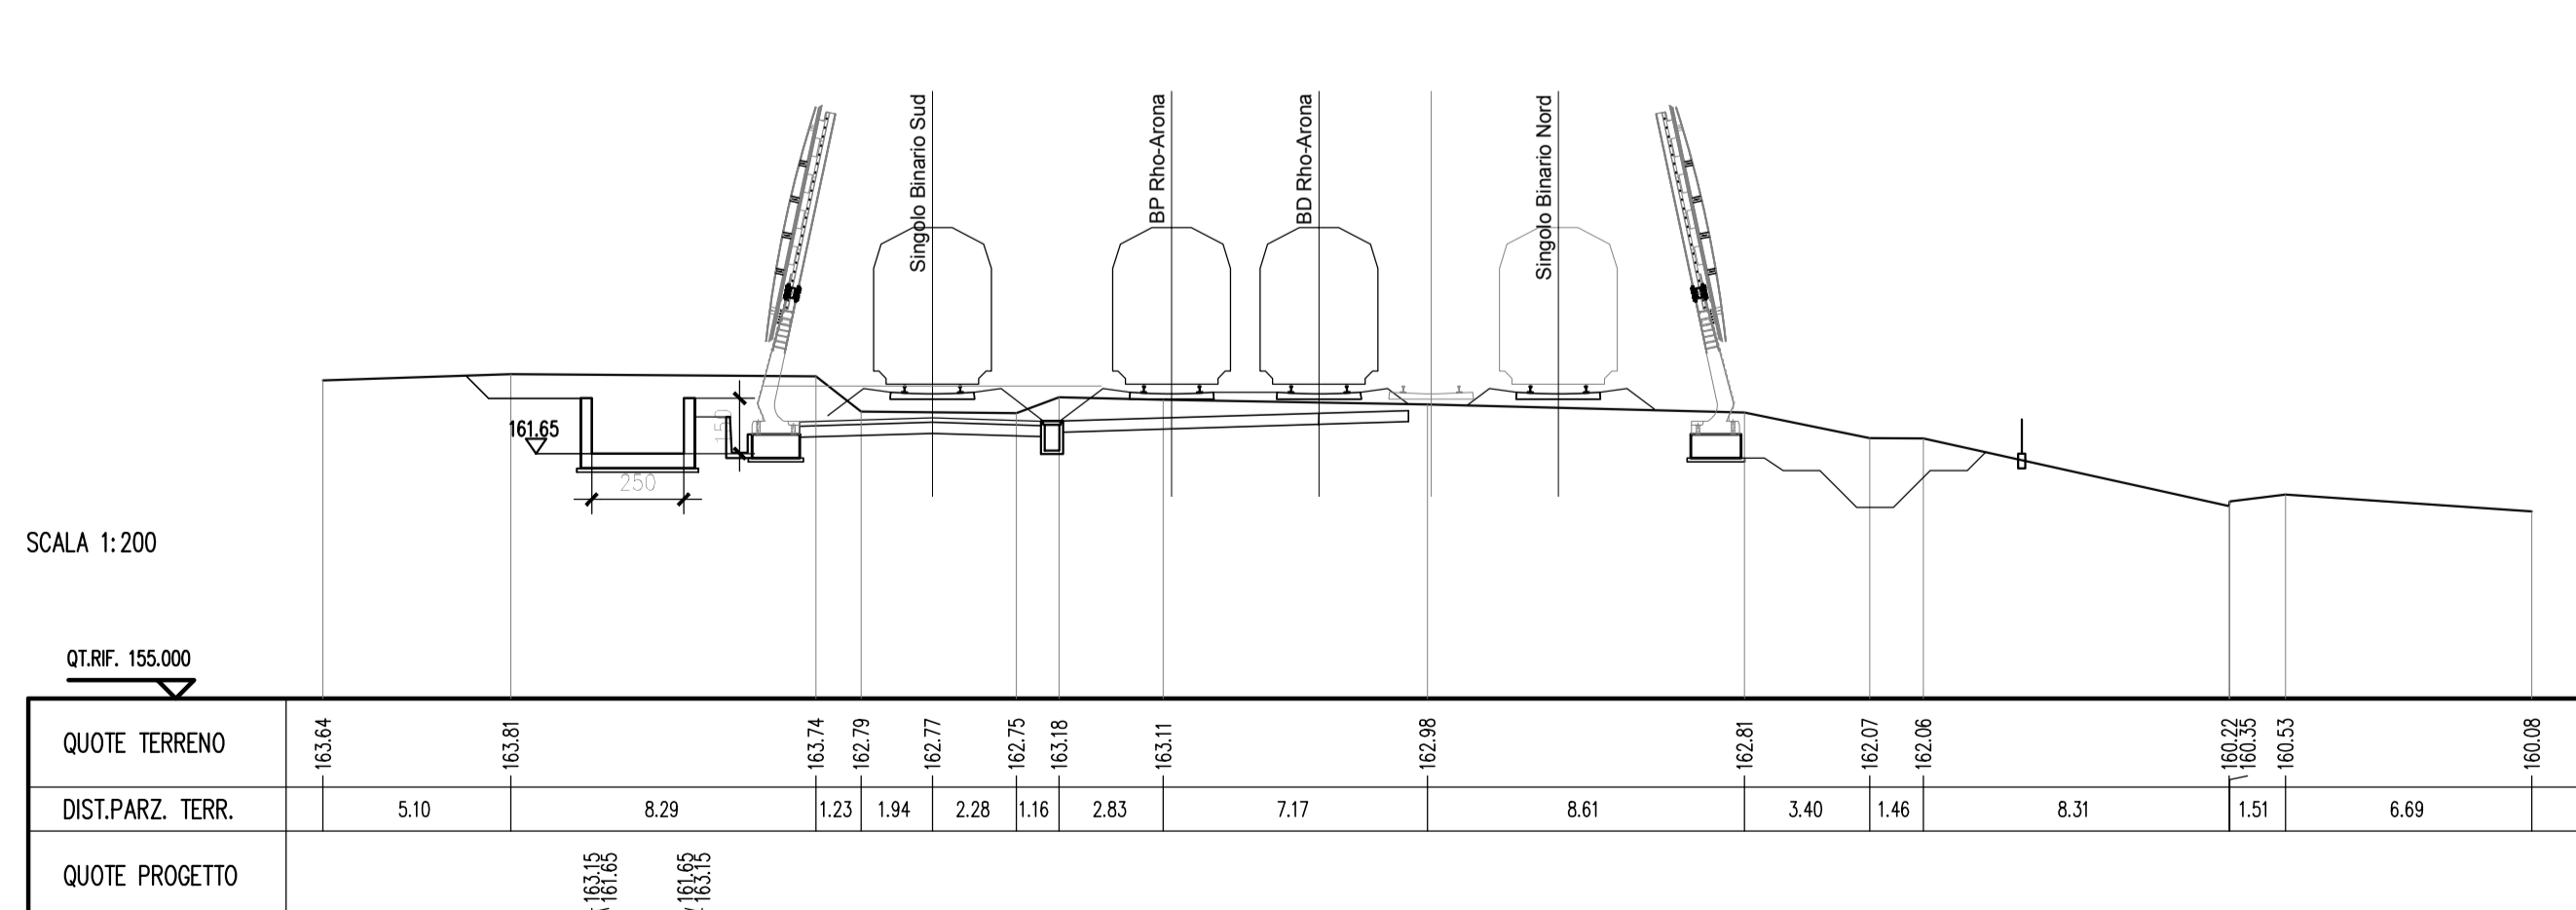

COMMITTENTE:



PROGETTAZIONE:



**INFRASTRUTTURE FERROVIARIE STRATEGICHE DEFINITE
DALLA LEGGE OBIETTIVO N. 443/01**

CUP: J31J05000010001

U.O. INFRASTRUTTURE NORD

PROGETTO DEFINITIVO

POTENZIAMENTO DELLA LINEA RHO-ARONA

**TRATTA RHO - GALLARATE
QUADRUPPLICAMENTO RHO - PARABIAGO E RACCORDO Y**

QUADRUPPLICAMENTO RHO (e) - PARABIAGO (i) E RACCORDO Y
Deviazione canale secondario Villorosi da pk 3+184 a pk 3+902 (IN17)

Sezioni Trasversali - Tav. 1/3

SCALA :

1:200

COMMESSA LOTTO FASE ENTE TIPO DOC. OPERA/DISCIPLINA PROGR. REV.

MDL1 32 D 26 W9 IN1700 001 A

Revis.	Descrizione	Redatto	Data	Verificato	Data	Approvato	Data	Autorizzato	Data
A	Emissione esecutiva	M. Coccato	ottobre 2017	M. Ventura	ottobre 2017	S. Sprelli	ottobre 2017		

File: MDL132D26W9N1700001A.DWG

ITALFERR
INFRASTRUTTURE NORD
Ufficio Tecnico
Via Salaria 1172-3
00198 Roma