




SEZIONE FERROVIARIA N. : 37 (Sez. 13 Profilo)

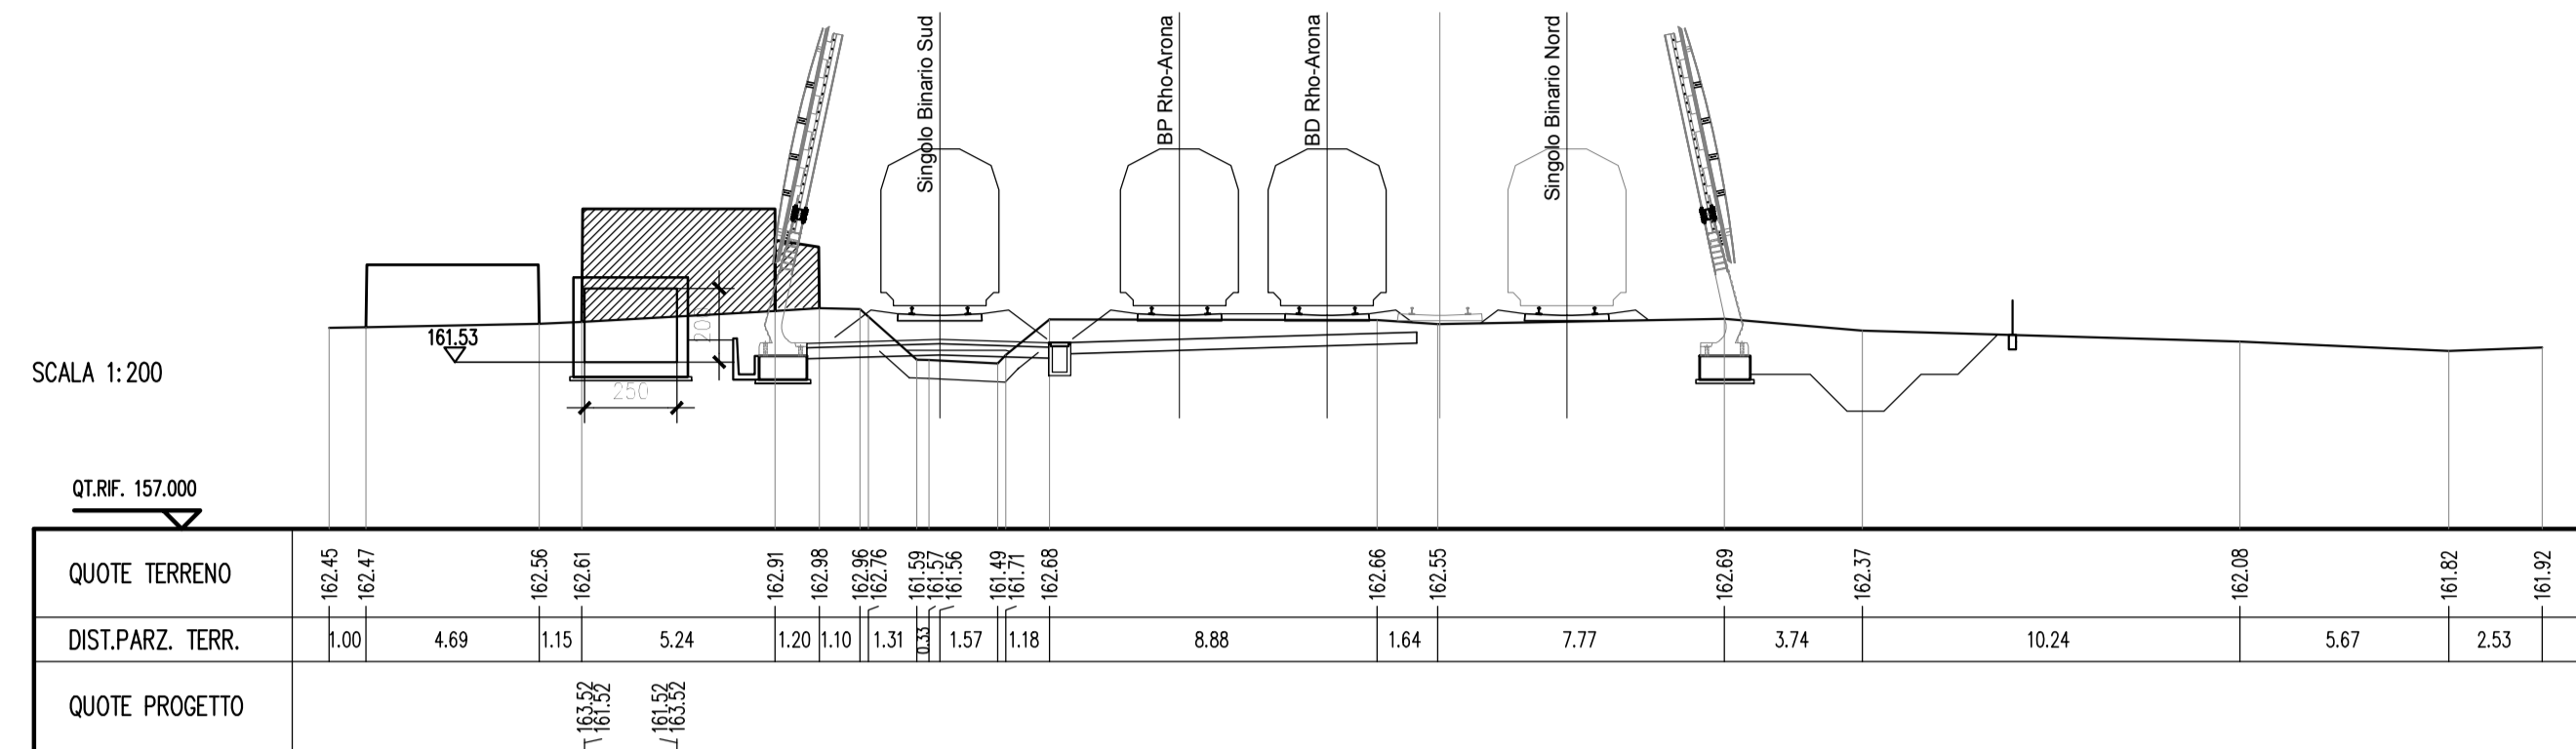

SEZIONE FERROVIARIA N. : 36 (Sez. 10 Profilo)

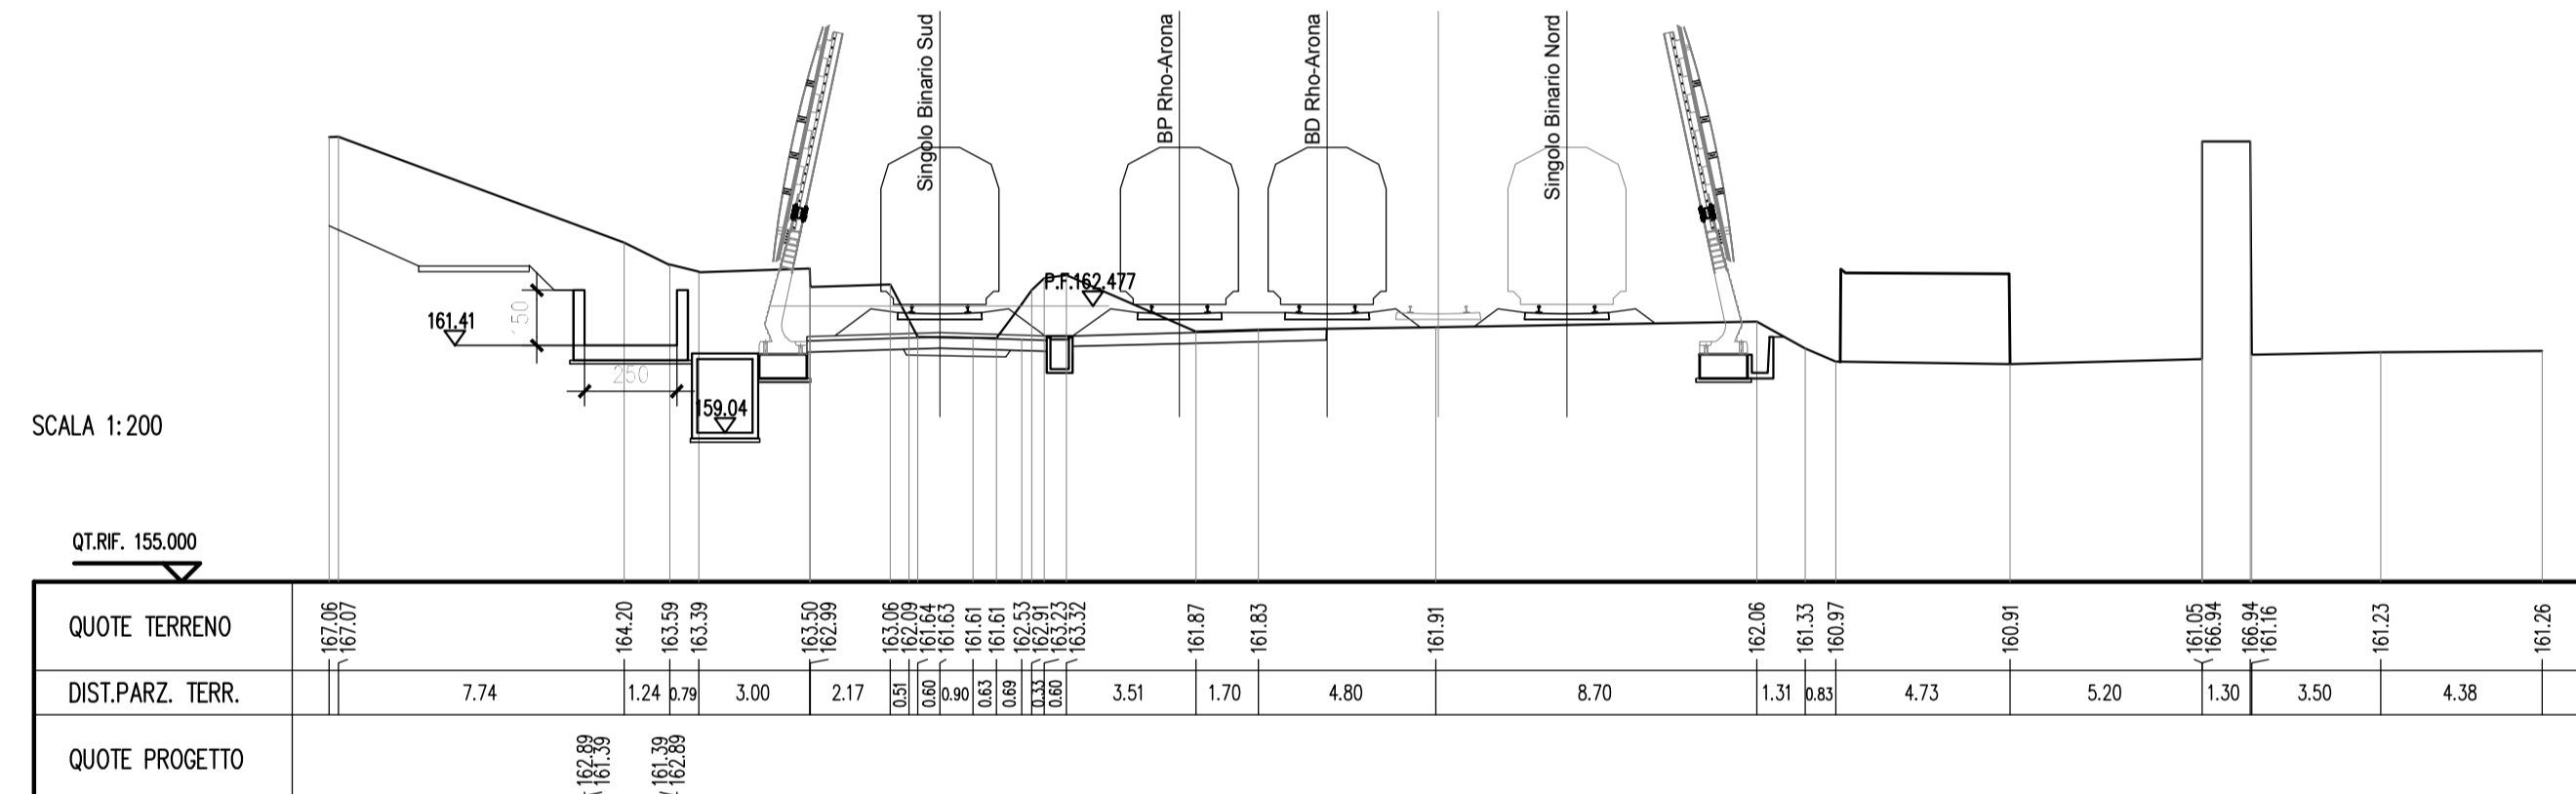

SEZIONE FERROVIARIA N. : 35 (Sez. 8 Profilo)

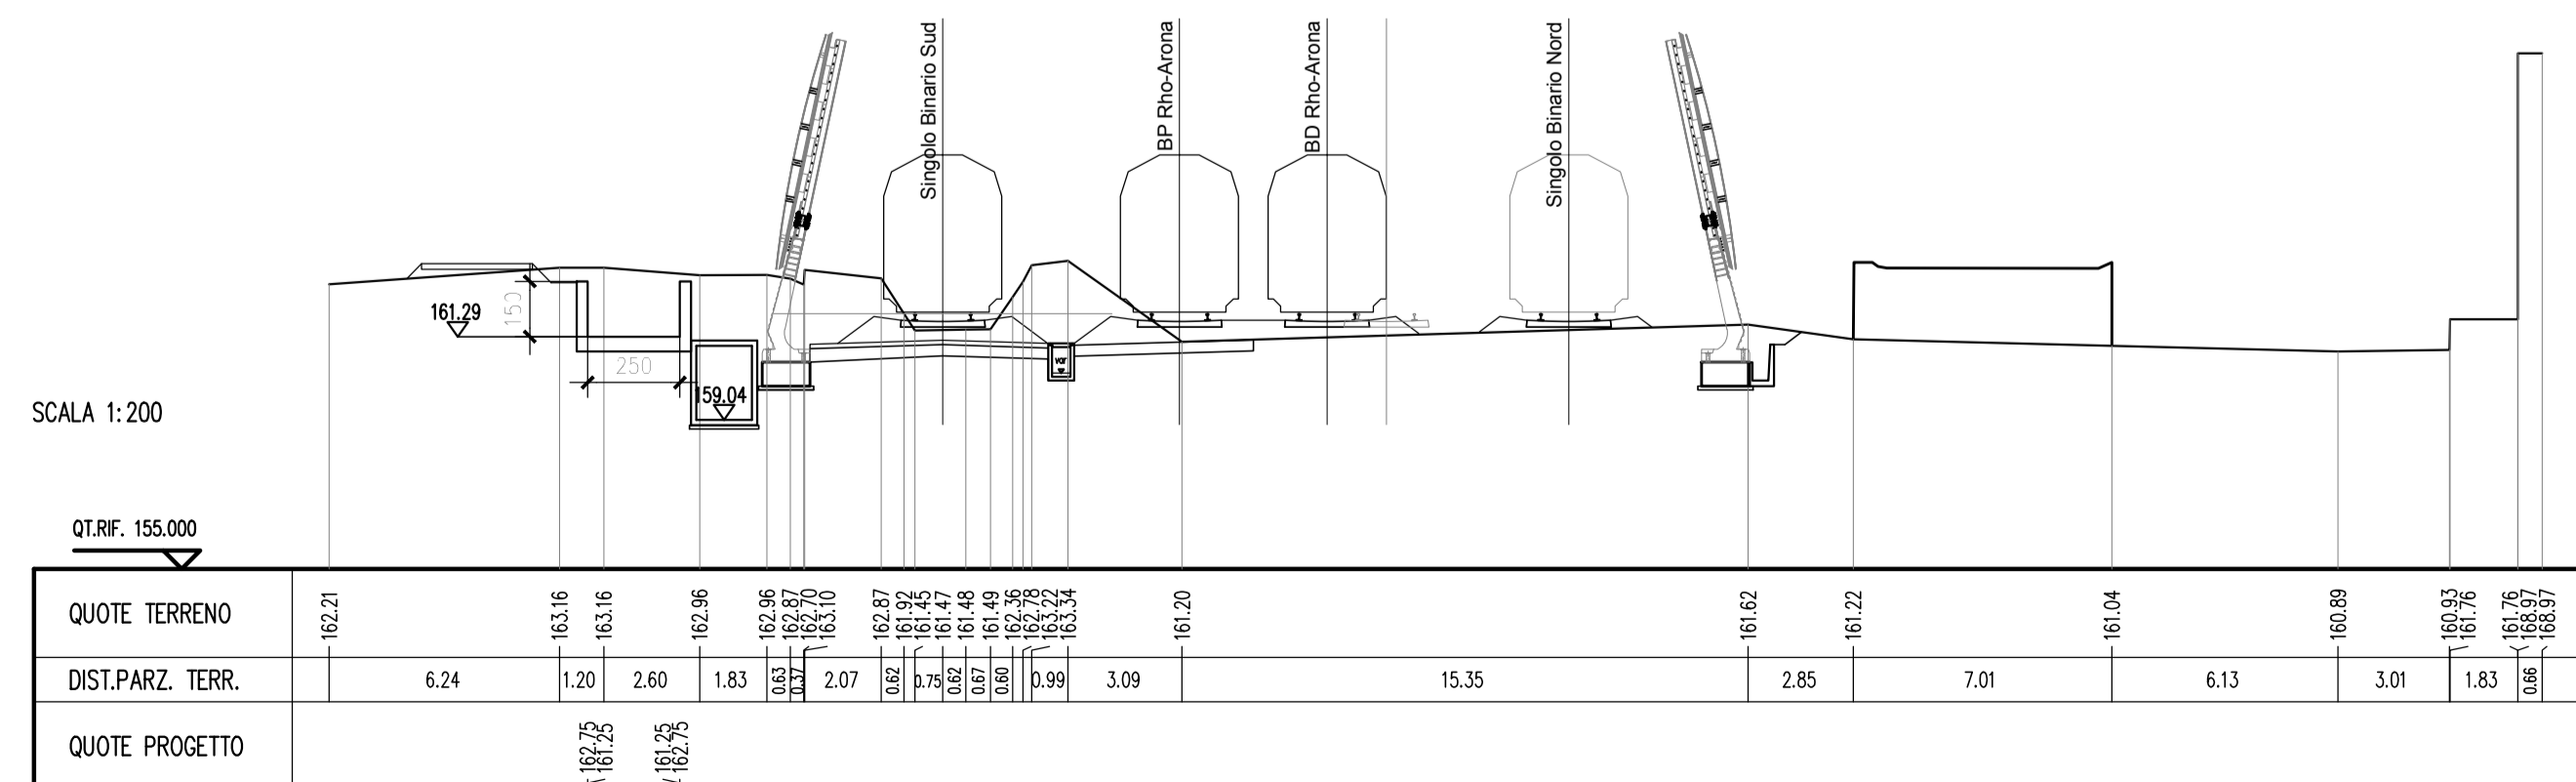

COMMITTENTE:



PROGETTAZIONE:



INFRASTRUTTURE FERROVIARIE STRATEGICHE DEFINITE DALLA LEGGE OBIETTIVO N. 443/01

CUP: J31J05000010001

U.O. INFRASTRUTTURE NORD

PROGETTO DEFINITIVO

POTENZIAMENTO DELLA LINEA RHO-ARONA
TRATTA RHO - GALLARATE
QUADRUPLICAMENTO RHO - PARABIAGO E RACCORDO Y

QUADRUPLICAMENTO RHO (e) - PARABIAGO (i) E RACCORDO Y
 Deviazione canale secondario Villorosi da pk 3+184 a pk 3+902 (IN17)

Sezioni Trasversali - Tav. 2/3

SCALA : 1:200

COMMESSA	LOTTO	FASE	ENTE	TIPO DOC.	OPERA/DISCIPLINA	PROGR.	REV.
MDL1	32	D	26	W9	IN1700	002	A

Revis.	Descrizione	Redatto	Data	Verificato	Data	Approvato	Data	Autorizzato	Data
A	Emissione esecutiva	M. Coccato	ottobre 2017	M. Ventura	ottobre 2017	S. Bruni	ottobre 2017		

ITALFERR - INFRASTRUTTURE NORD
 Direzione Regionale per la Provincia di Roma