



INALVEAZIONE IN18

SEZIONE FERROVIARIA N. : 42

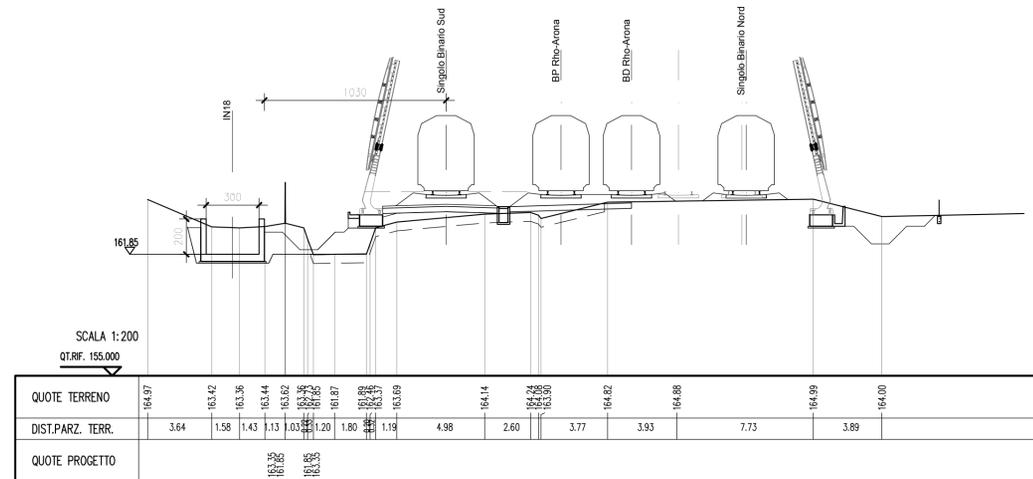

SEZIONE FERROVIARIA N. : 41 (Sez. 4 Profilo)

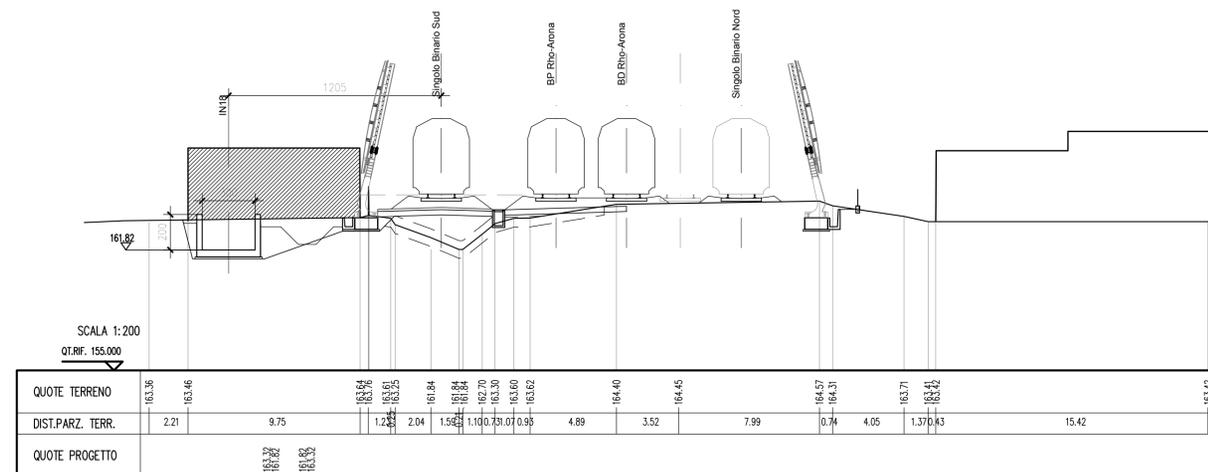

COMMITTENTE:



PROGETTAZIONE:



**INFRASTRUTTURE FERROVIARIE STRATEGICHE DEFINITE
DALLA LEGGE OBIETTIVO N. 443/01**

CUP: J31J05000010001

U.O. INFRASTRUTTURE NORD

PROGETTO DEFINITIVO

POTENZIAMENTO DELLA LINEA RHO-ARONA

**TRATTA RHO - GALLARATE
QUADRUPPLICAMENTO RHO - PARABIAGO E RACCORDO Y**

QUADRUPPLICAMENTO RHO (e) - PARABIAGO (i) E RACCORDO Y
Deviazione canale secondario Villorosi da pk 3+959 a pk 4+108 (IN18)

Sezioni Trasversali - Tav. 1/1

SCALA :

1:200

COMMESSA LOTTO FASE ENTE TIPO DOC. OPERA/DISCIPLINA PROGR. REV.

MDL1 30 2 26 W9 IN1800 001 A

Revis.	Descrizione	Redatto	Data	Verificato	Data	Approvato	Data	Autorizzato	Data
A	Emissione esecutiva	M. Coccato	ottobre 2017	M. Ventura	ottobre 2017	S. Geronzi	ottobre 2017		

File: MDL132D26W9N1800001A.DWG

ITALFERR
INFRASTRUTTURE NORD
Ufficio Tecnico
Via S. Maria 1172-38
00187 Roma