




SEZIONE FERROVIARIA N. : 49 (Sez. 3 del Profilo)

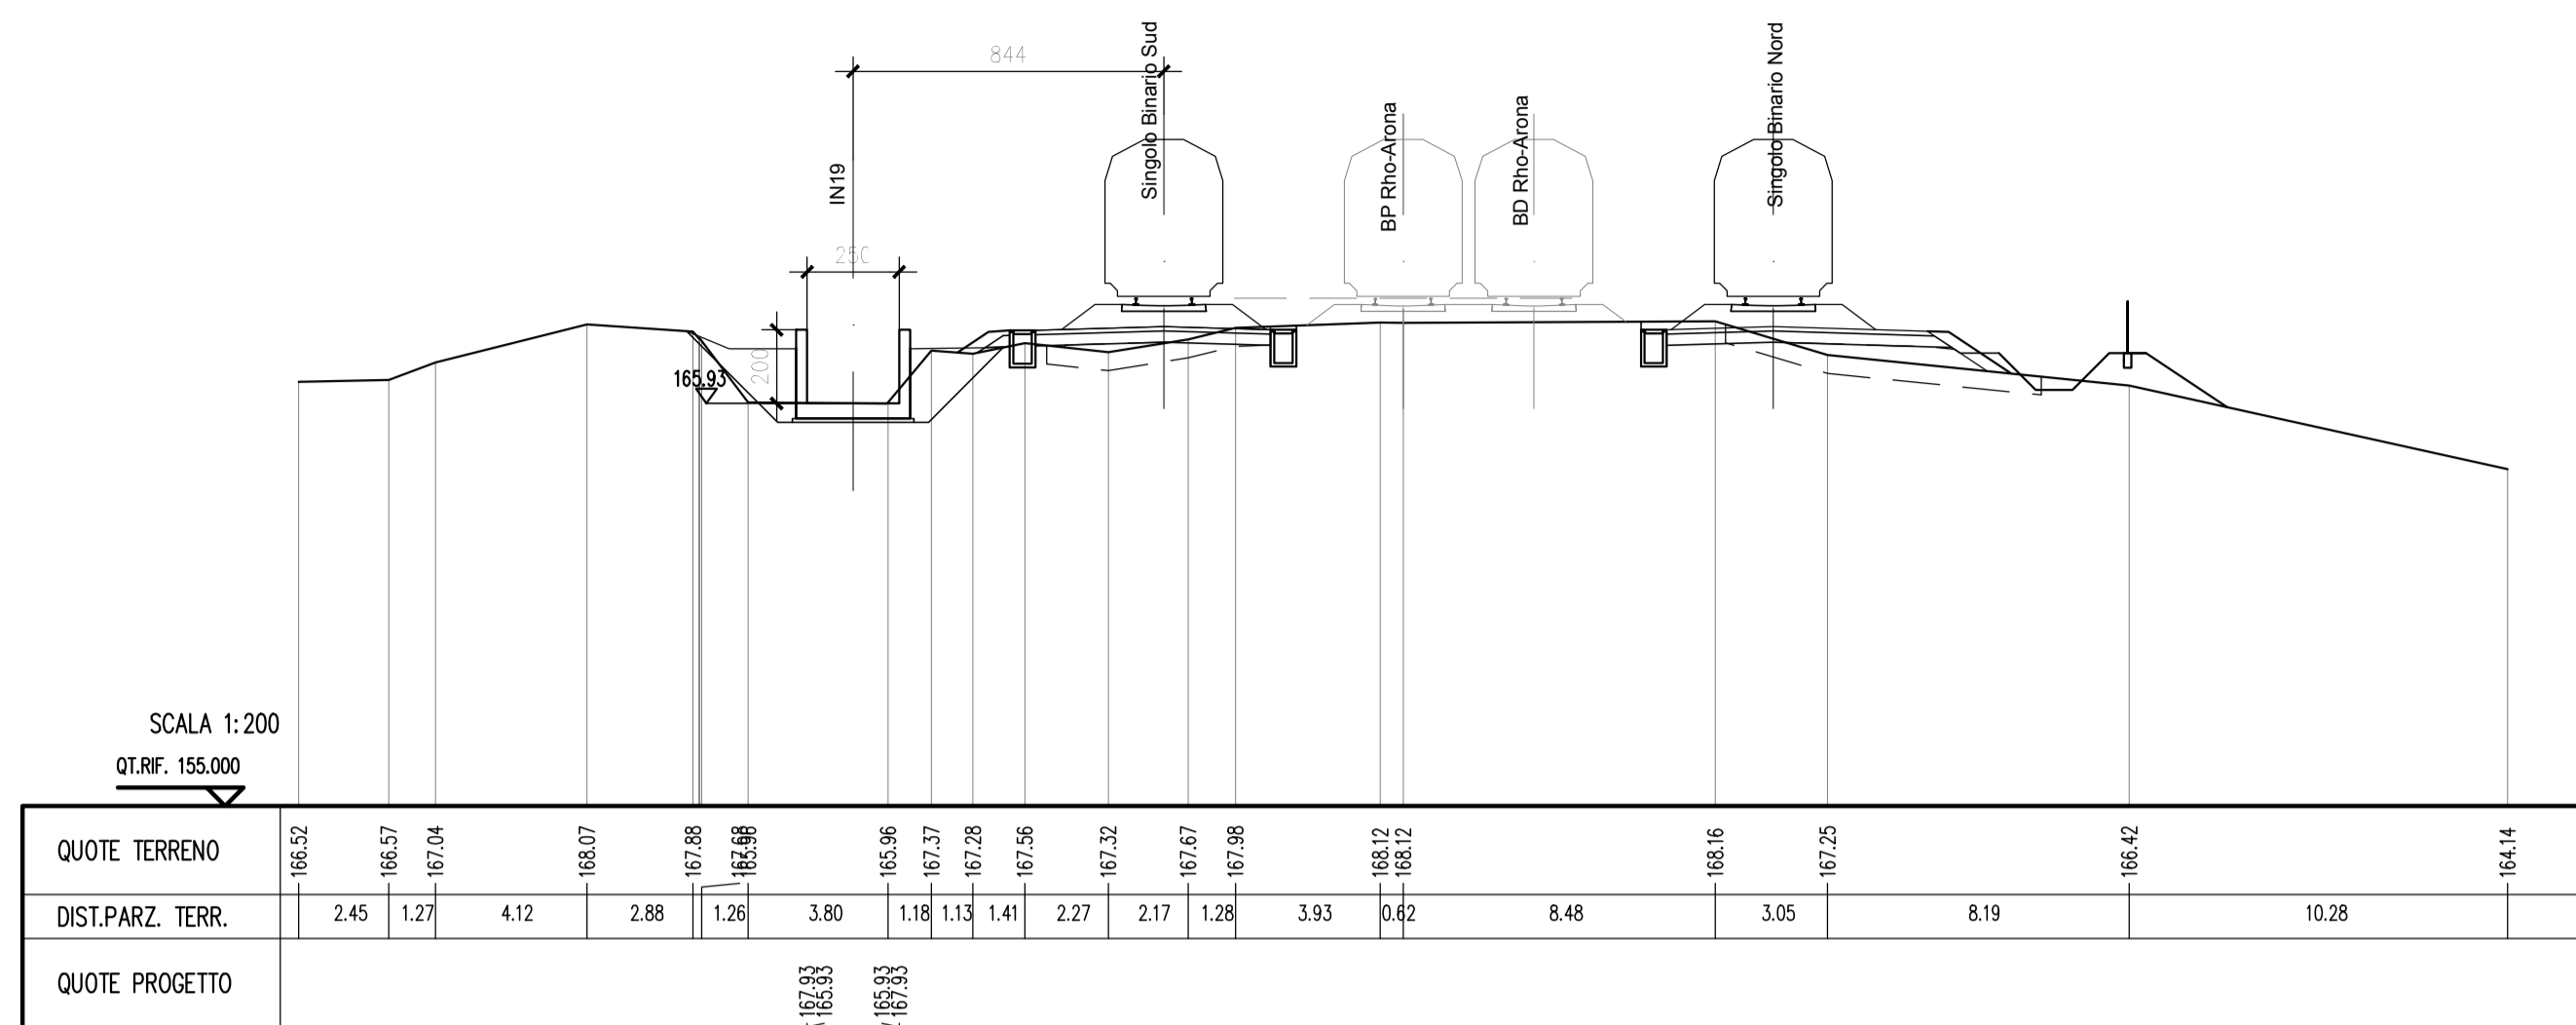

SEZIONE FERROVIARIA N. : 50 (Sez. 5 del Profilo)

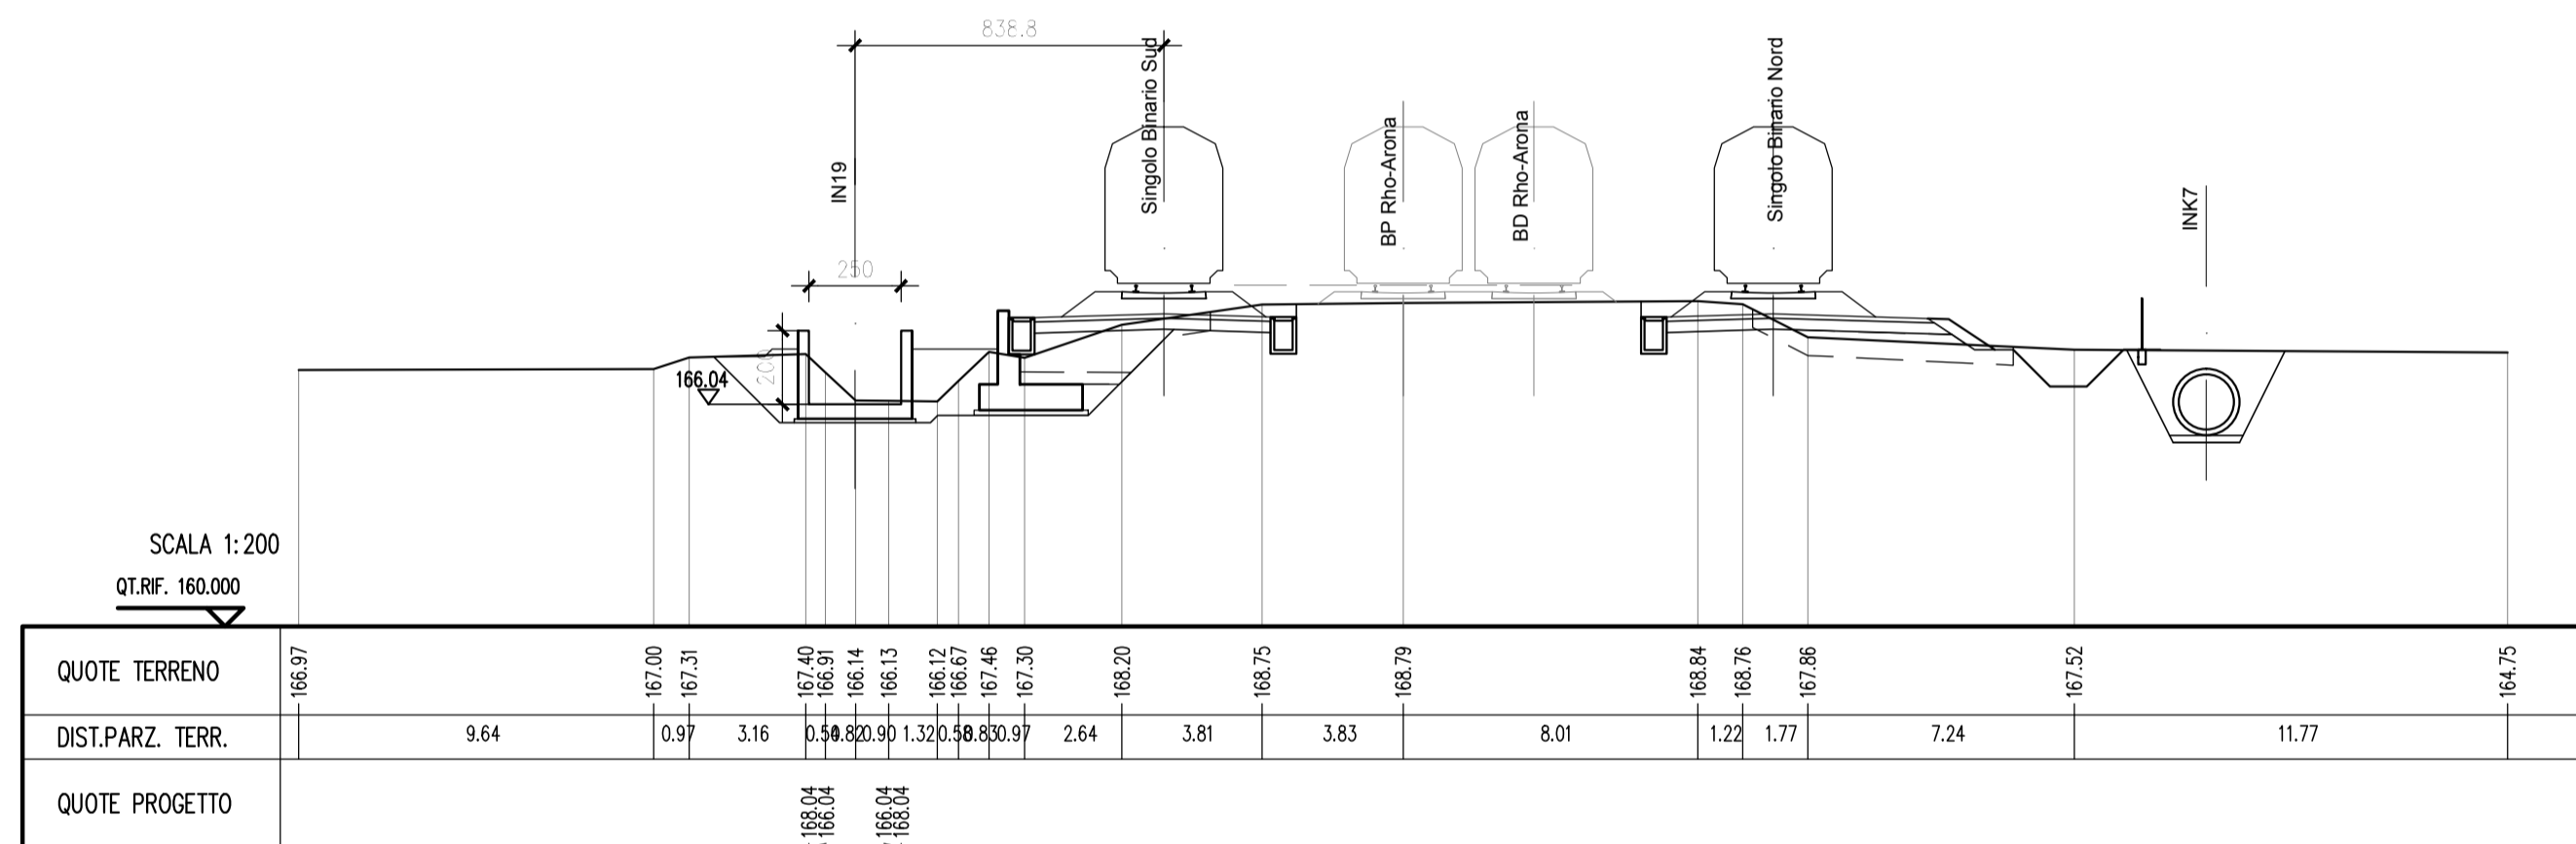

SEZIONE FERROVIARIA N. : 51 (Sez. 7 del Profilo)

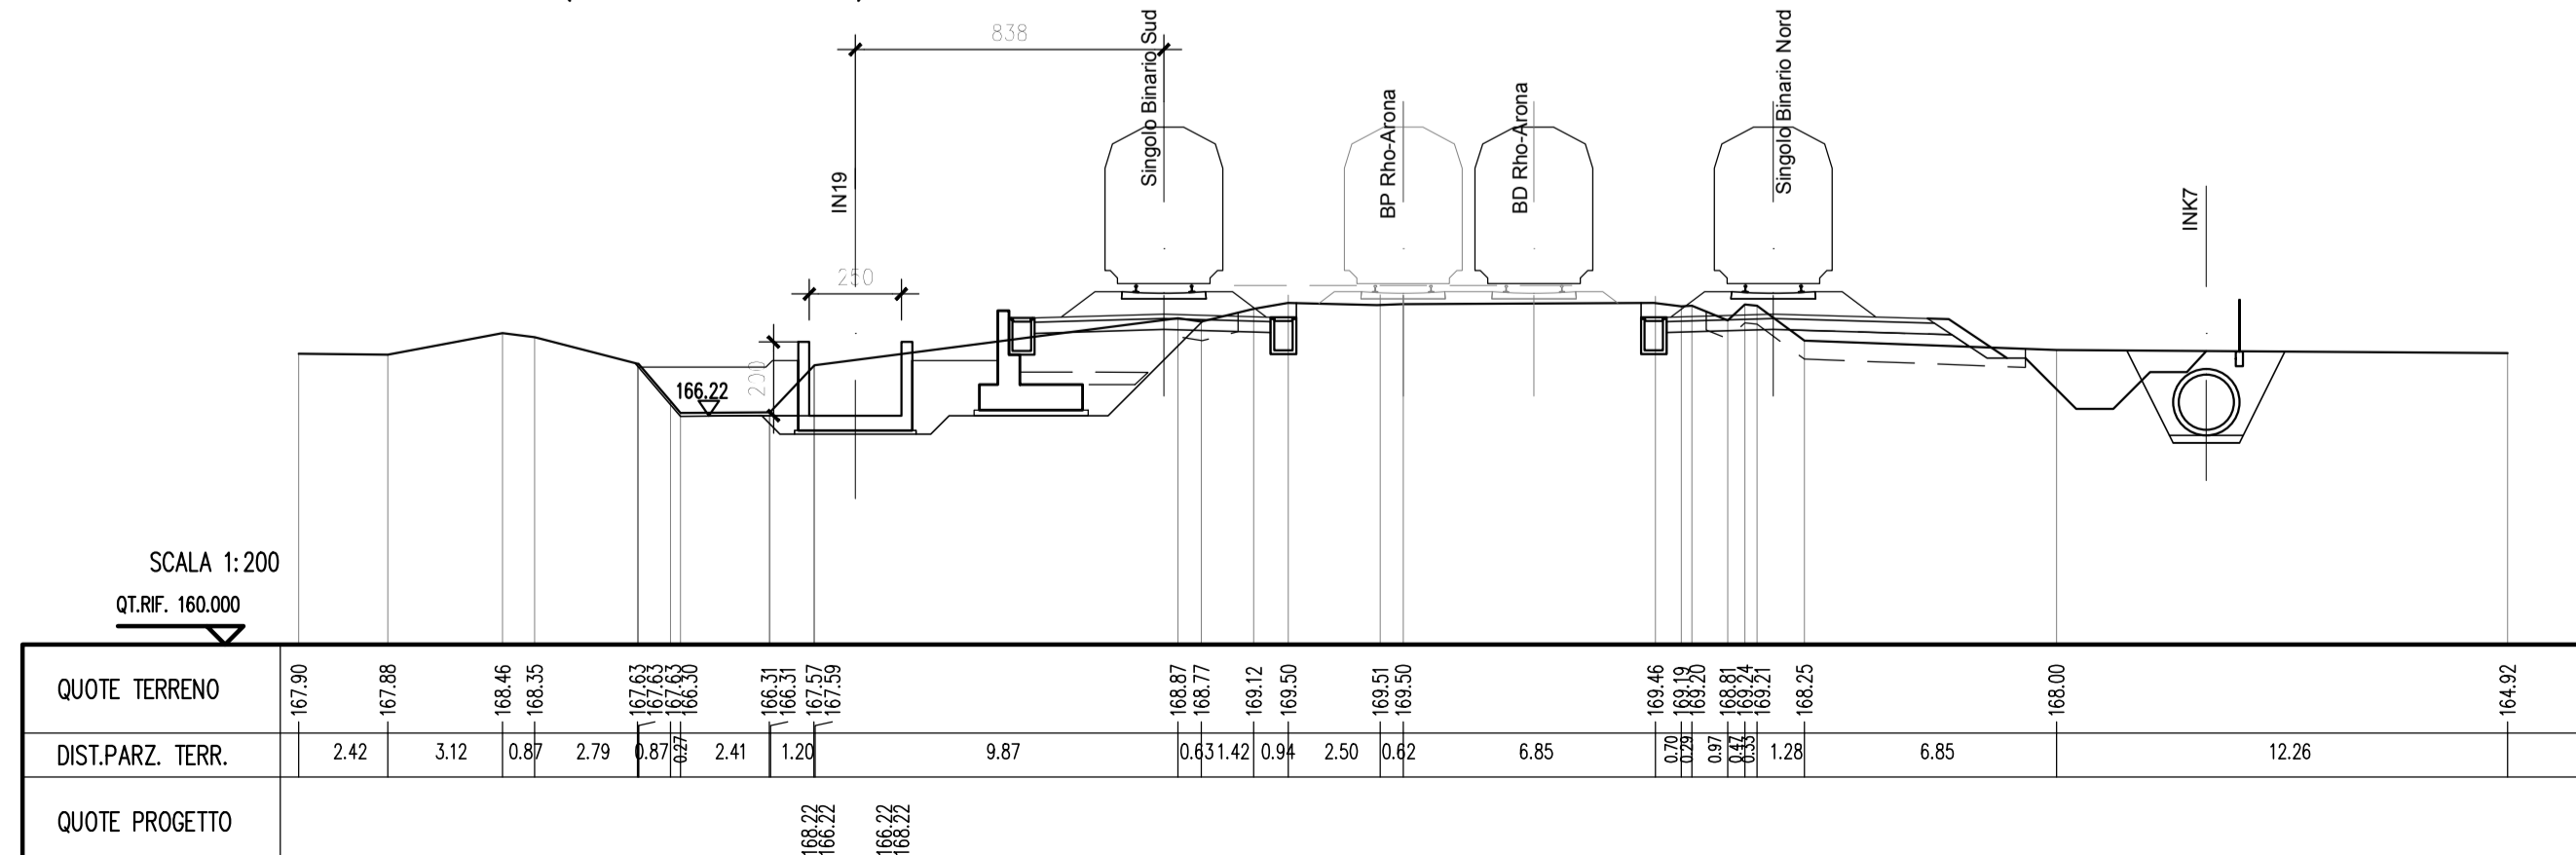

COMMITTENTE:



PROGETTAZIONE:



**INFRASTRUTTURE FERROVIARIE STRATEGICHE DEFINITE
DALLA LEGGE OBIETTIVO N. 443/01**

CUP: J31J05000010001

U.O. INFRASTRUTTURE NORD

PROGETTO DEFINITIVO

POTENZIAMENTO DELLA LINEA RHO-ARONA

**TRATTA RHO - GALLARATE
QUADRUPPLICAMENTO RHO - PARABIAGO E RACCORDO Y**

QUADRUPPLICAMENTO RHO (e) - PARABIAGO (i) E RACCORDO Y

Deviazione canale secondario Villorosi da pk 4+800 a pk 5+500 (IN19)

Sezioni Trasversali - Tav.1/3

SCALA :

1:200

COMMESSA LOTTO FASE ENTE TIPO DOC. OPERA/DISCIPLINA PROGR. REV.

MDL1 32 D 26 W9 IN1900 001 A

Revis.	Descrizione	Redatto	Data	Verificato	Data	Approvato	Data	Autorizzato	Data
A	Emissione esecutiva	M. Coccato	ottobre 2017	M. Ventura	ottobre 2017	S. Segni	ottobre 2017		

File: MDL132D26W9N1900001A.DWG

ITALFERR
U.O. INFRASTRUTTURE NORD
Sezioni Trasversali - Tav.1/3
Aut. Ing. E. Basso
Aut. Ing. E. Basso