




SEZIONE FERROVIARIA N. : 52 (Sez. 10 del Profilo)

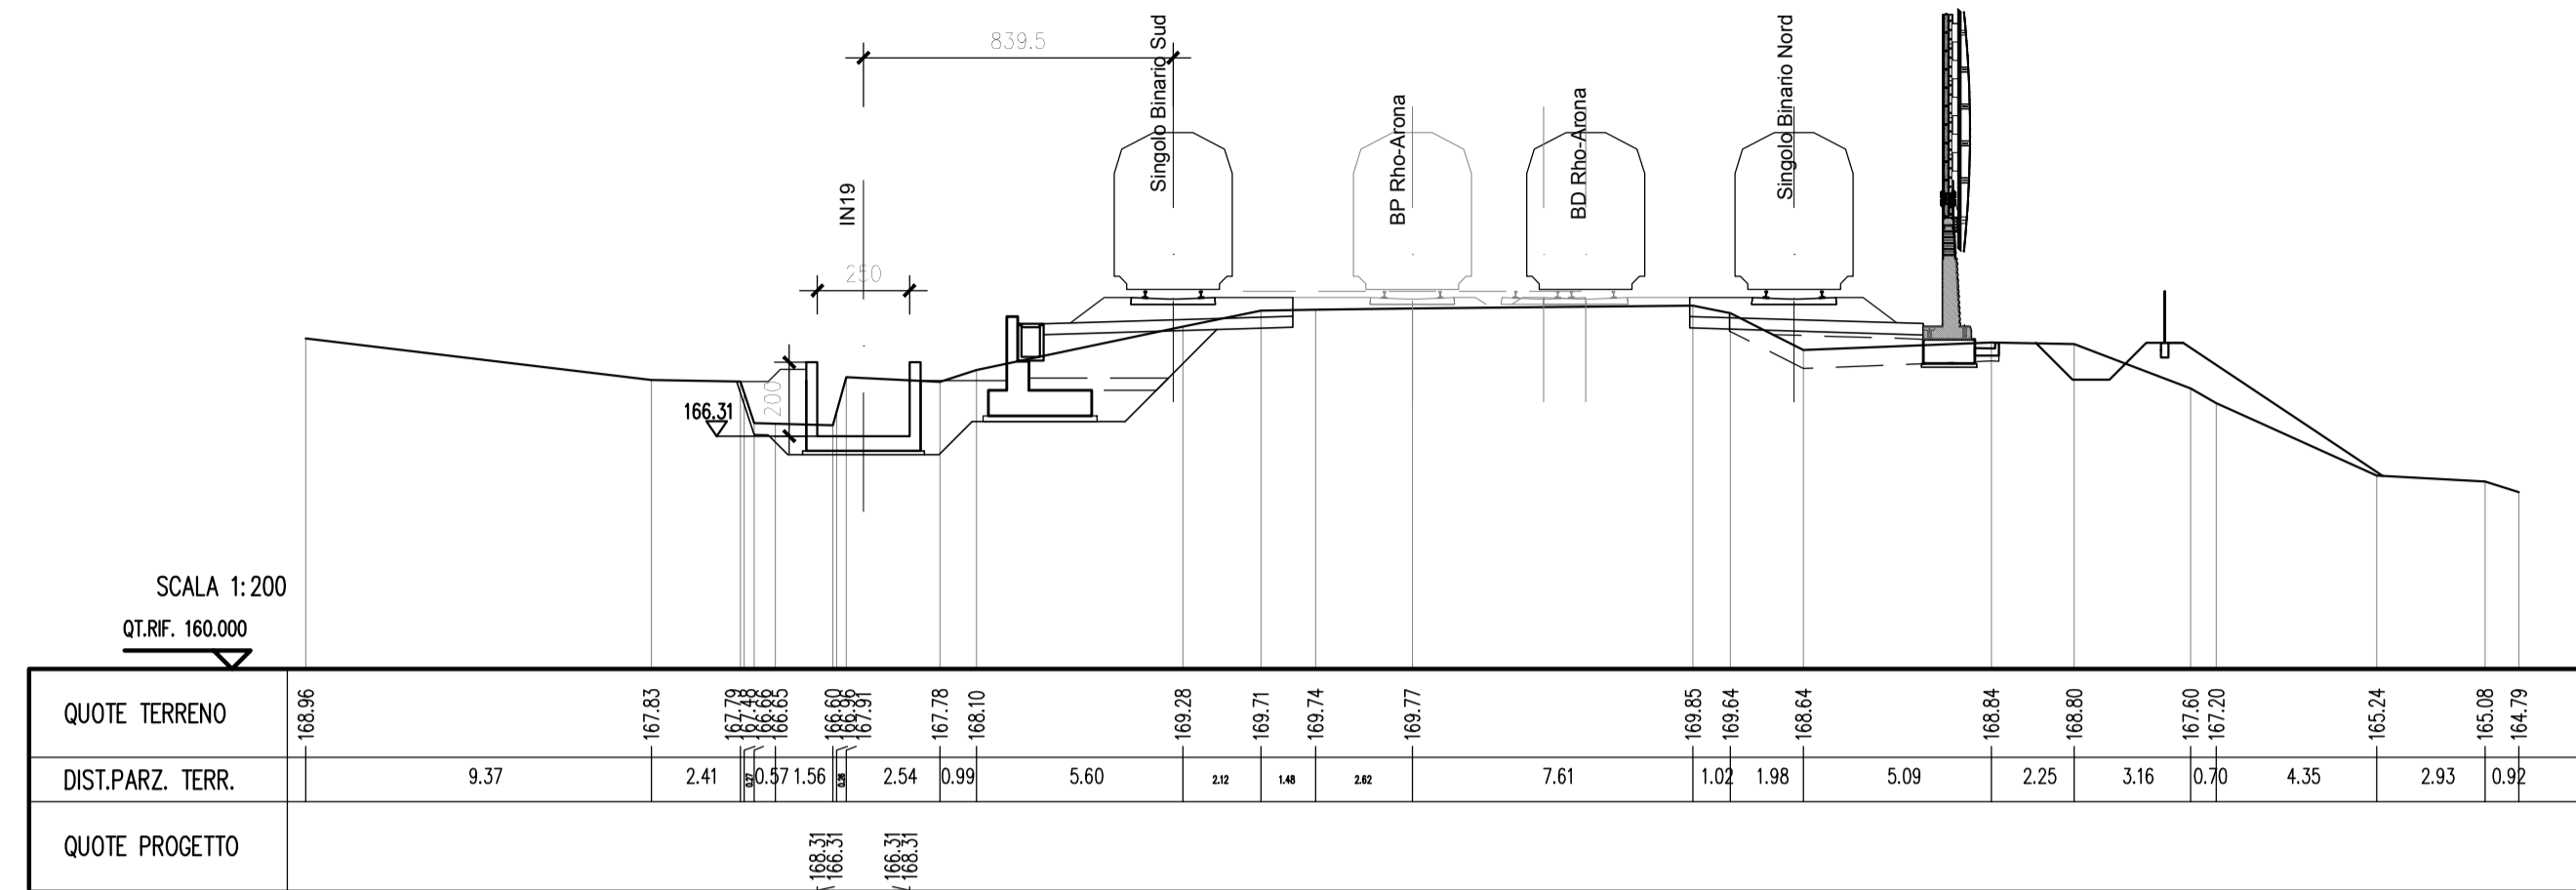

SEZIONE FERROVIARIA N. : 53 (Sez. 13 del Profilo)

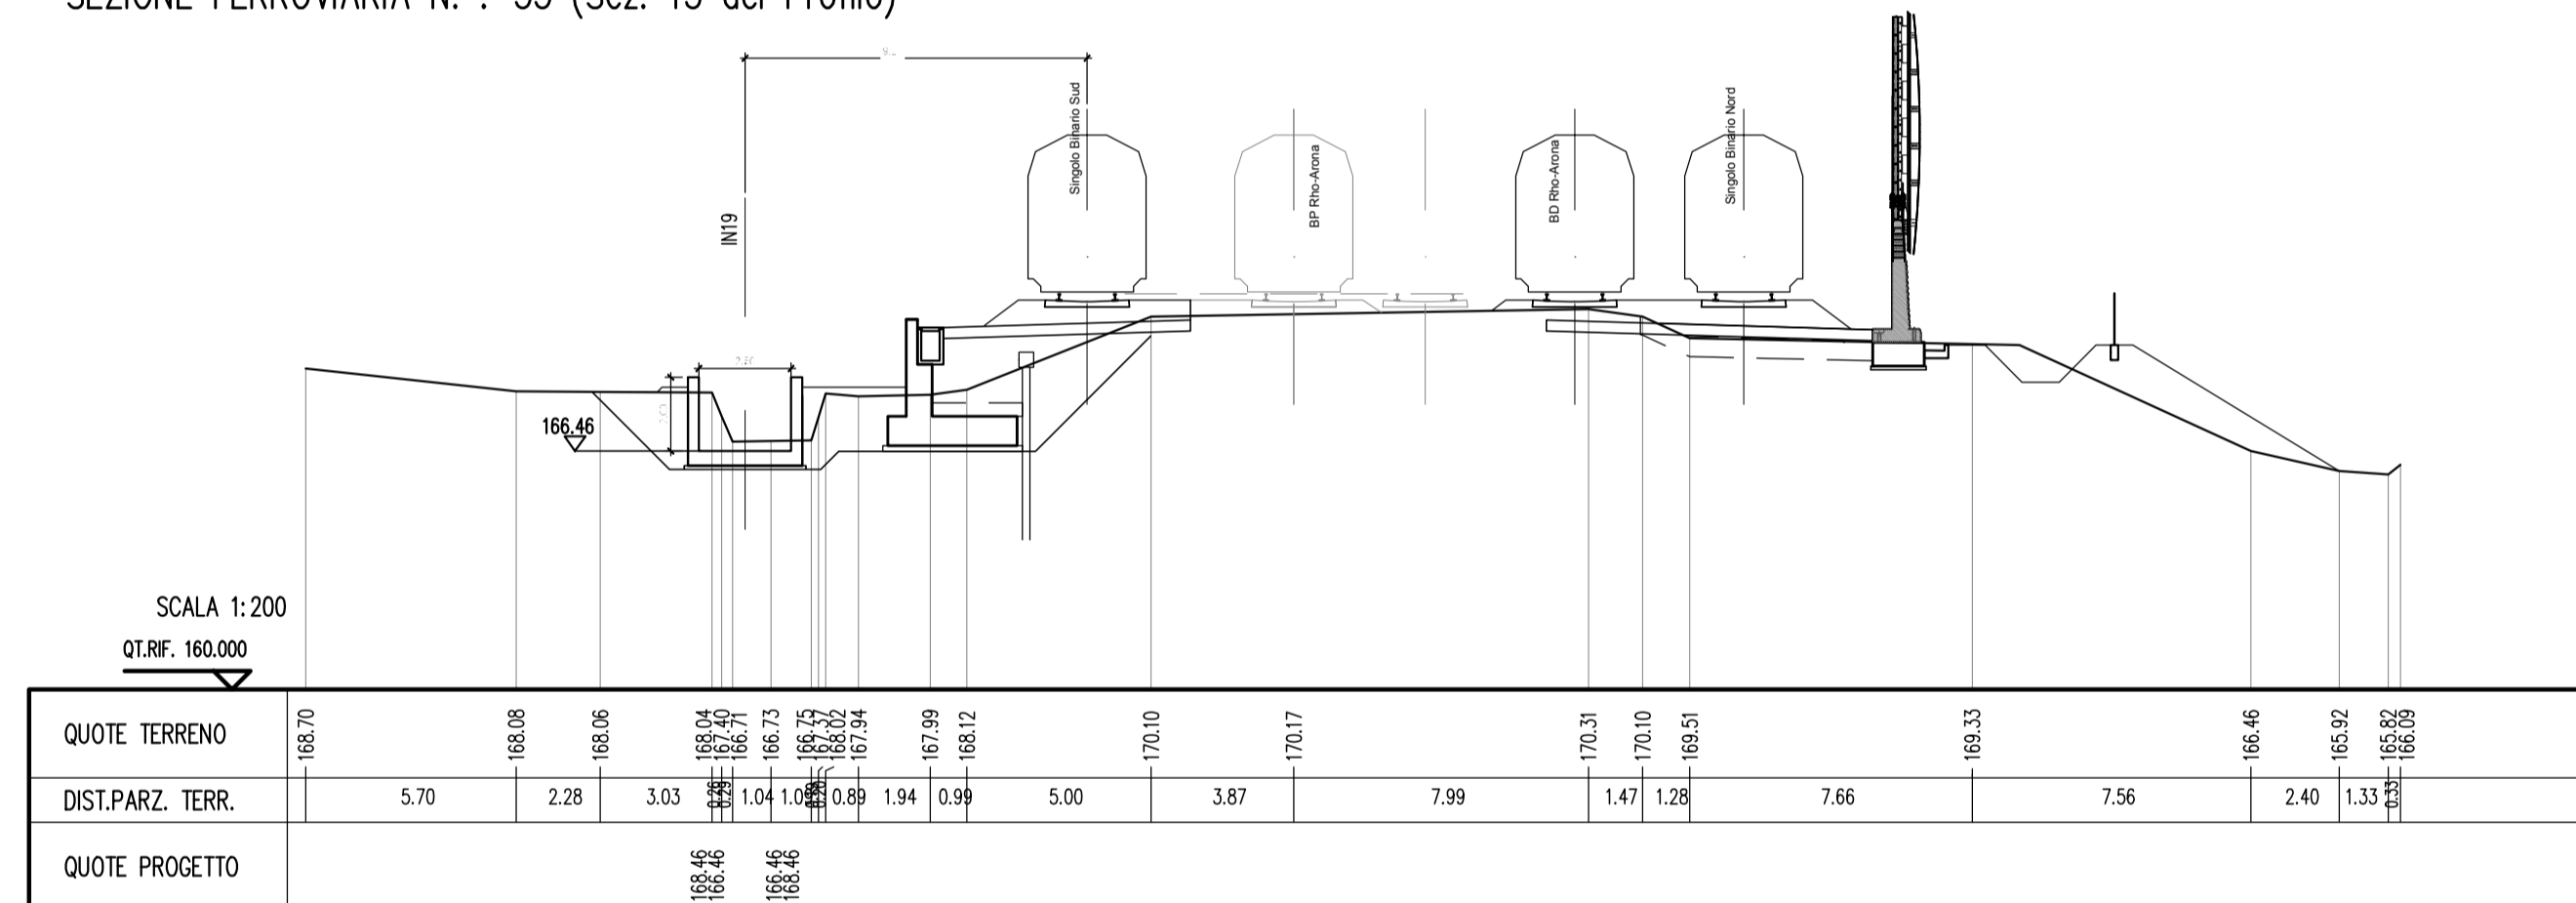

SEZIONE FERROVIARIA N. : 54 (Sez. 16 del Profilo)

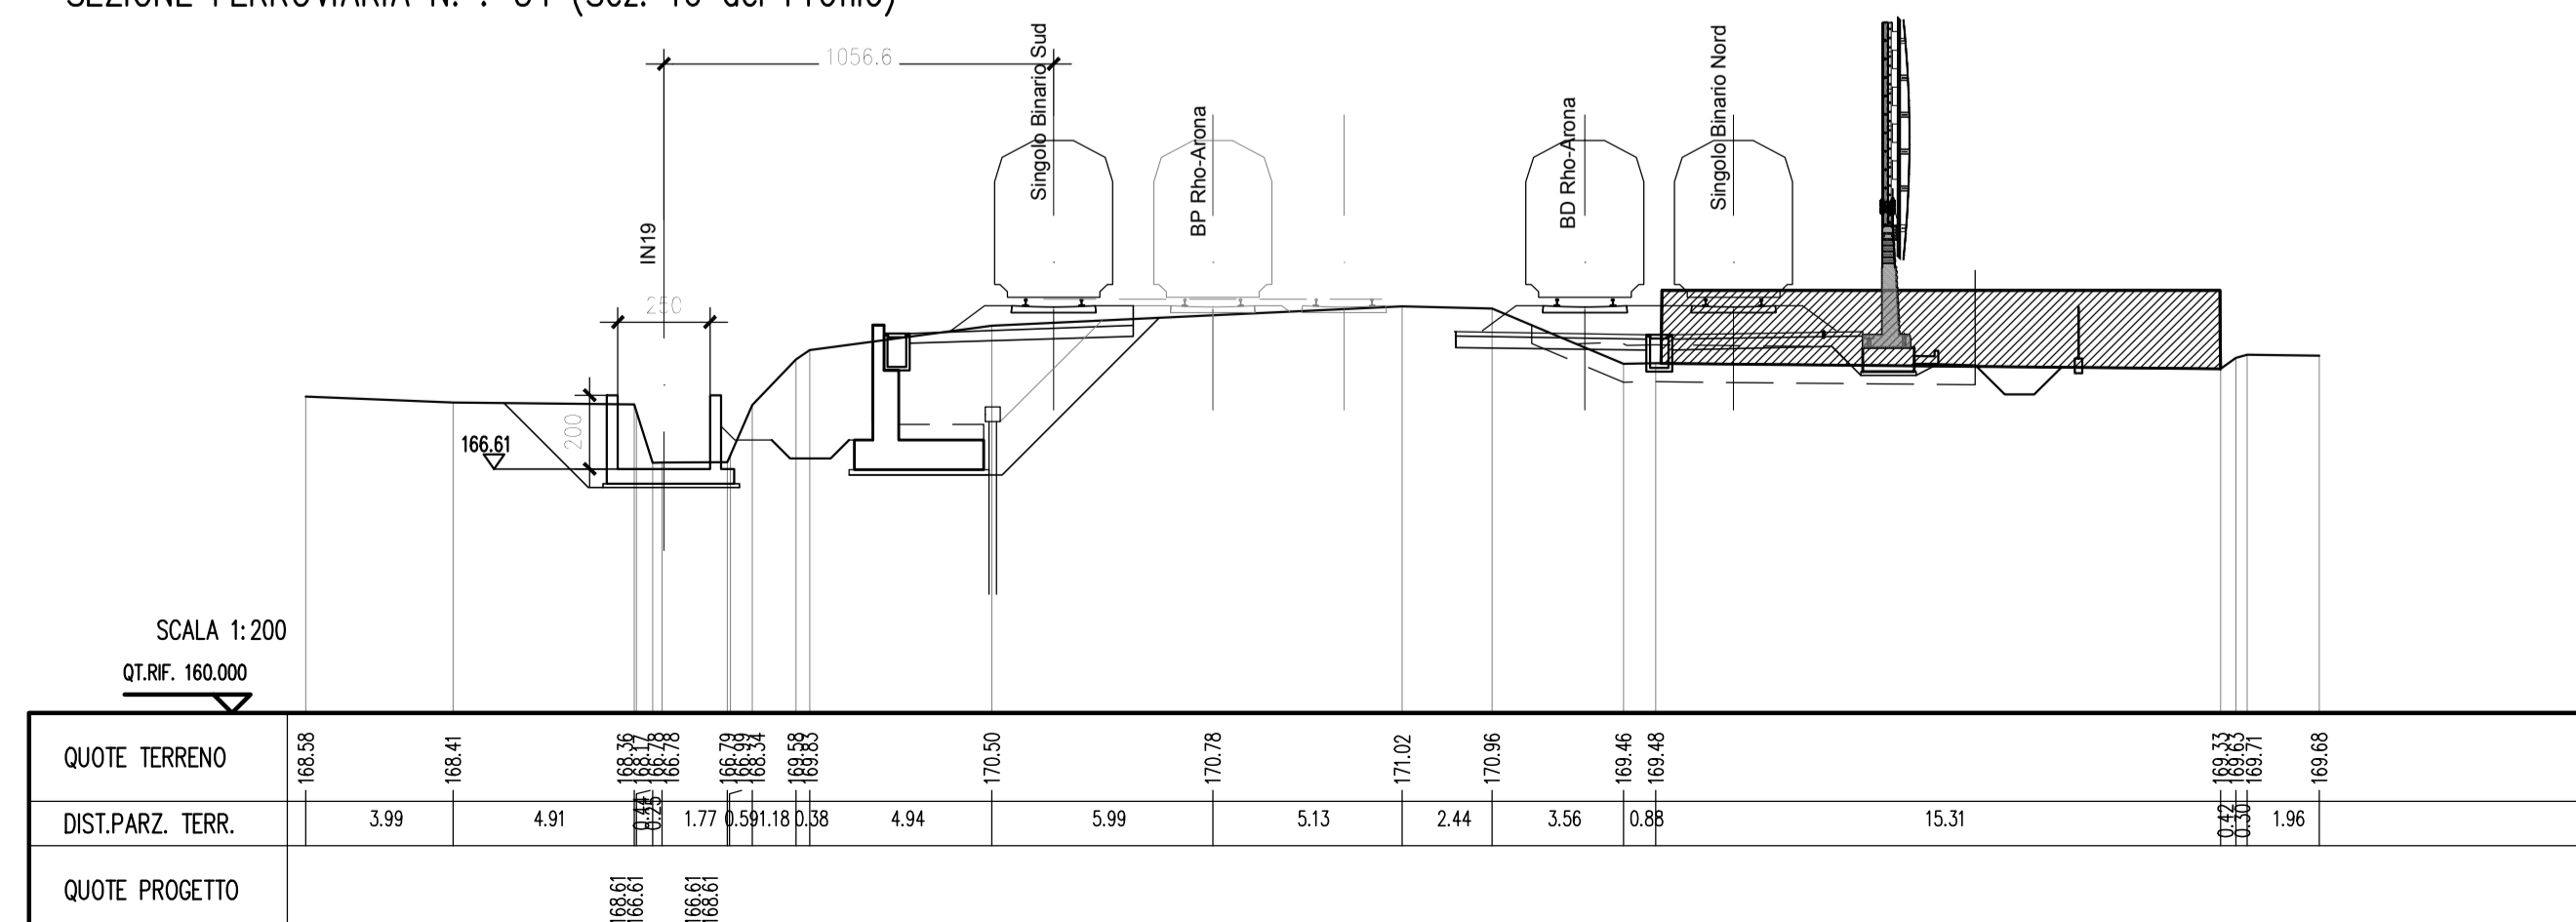

COMMITTENTE:  **RFI**  
RETE FERROVIARIA ITALIANA  
GRUPPO FERROVIE DELLO STATO

PROGETTAZIONE:  **ITALFERR**  
GRUPPO FERROVIE DELLO STATO

**INFRASTRUTTURE FERROVIARIE STRATEGICHE DEFINITE  
DALLA LEGGE OBIETTIVO N. 443/01**

CUP: J31J05000010001

**U.O. INFRASTRUTTURE NORD**  
**PROGETTO DEFINITIVO**

**POTENZIAMENTO DELLA LINEA RHO-ARONA**  
**TRATTA RHO – GALLARATE**  
**QUADRUPPLICAMENTO RHO – PARABIAGO E RACCORDO Y**

**QUADRUPPLICAMENTO RHO (e) – PARABIAGO (i) E RACCORDO Y**  
Deviazione canale secondario Villoresi da pk 4+800 a pk 5+500 (IN19)  
Sezioni Trasversali - Tav.2/3

SCALA :  
1:200

COMMESSA	LOTTO	FASE	ENTE	TIPO DOC.	OPERA/DISCIPLINA	PROGR.	REV.
MDL1	32	D	26	W9	IN1900	002	A

Revis.	Descrizione	Redatto	Data	Verificato	Data	Approvato	Data	Autorizzato	Data
A	Emissione esecutiva	M. Coccato	ottobre 2017	M. Ventura	ottobre 2017	S. Geronzi	ottobre 2017		