



SEZIONE FERROVIARIA N. : 55 (Sez. 19 del Profilo)

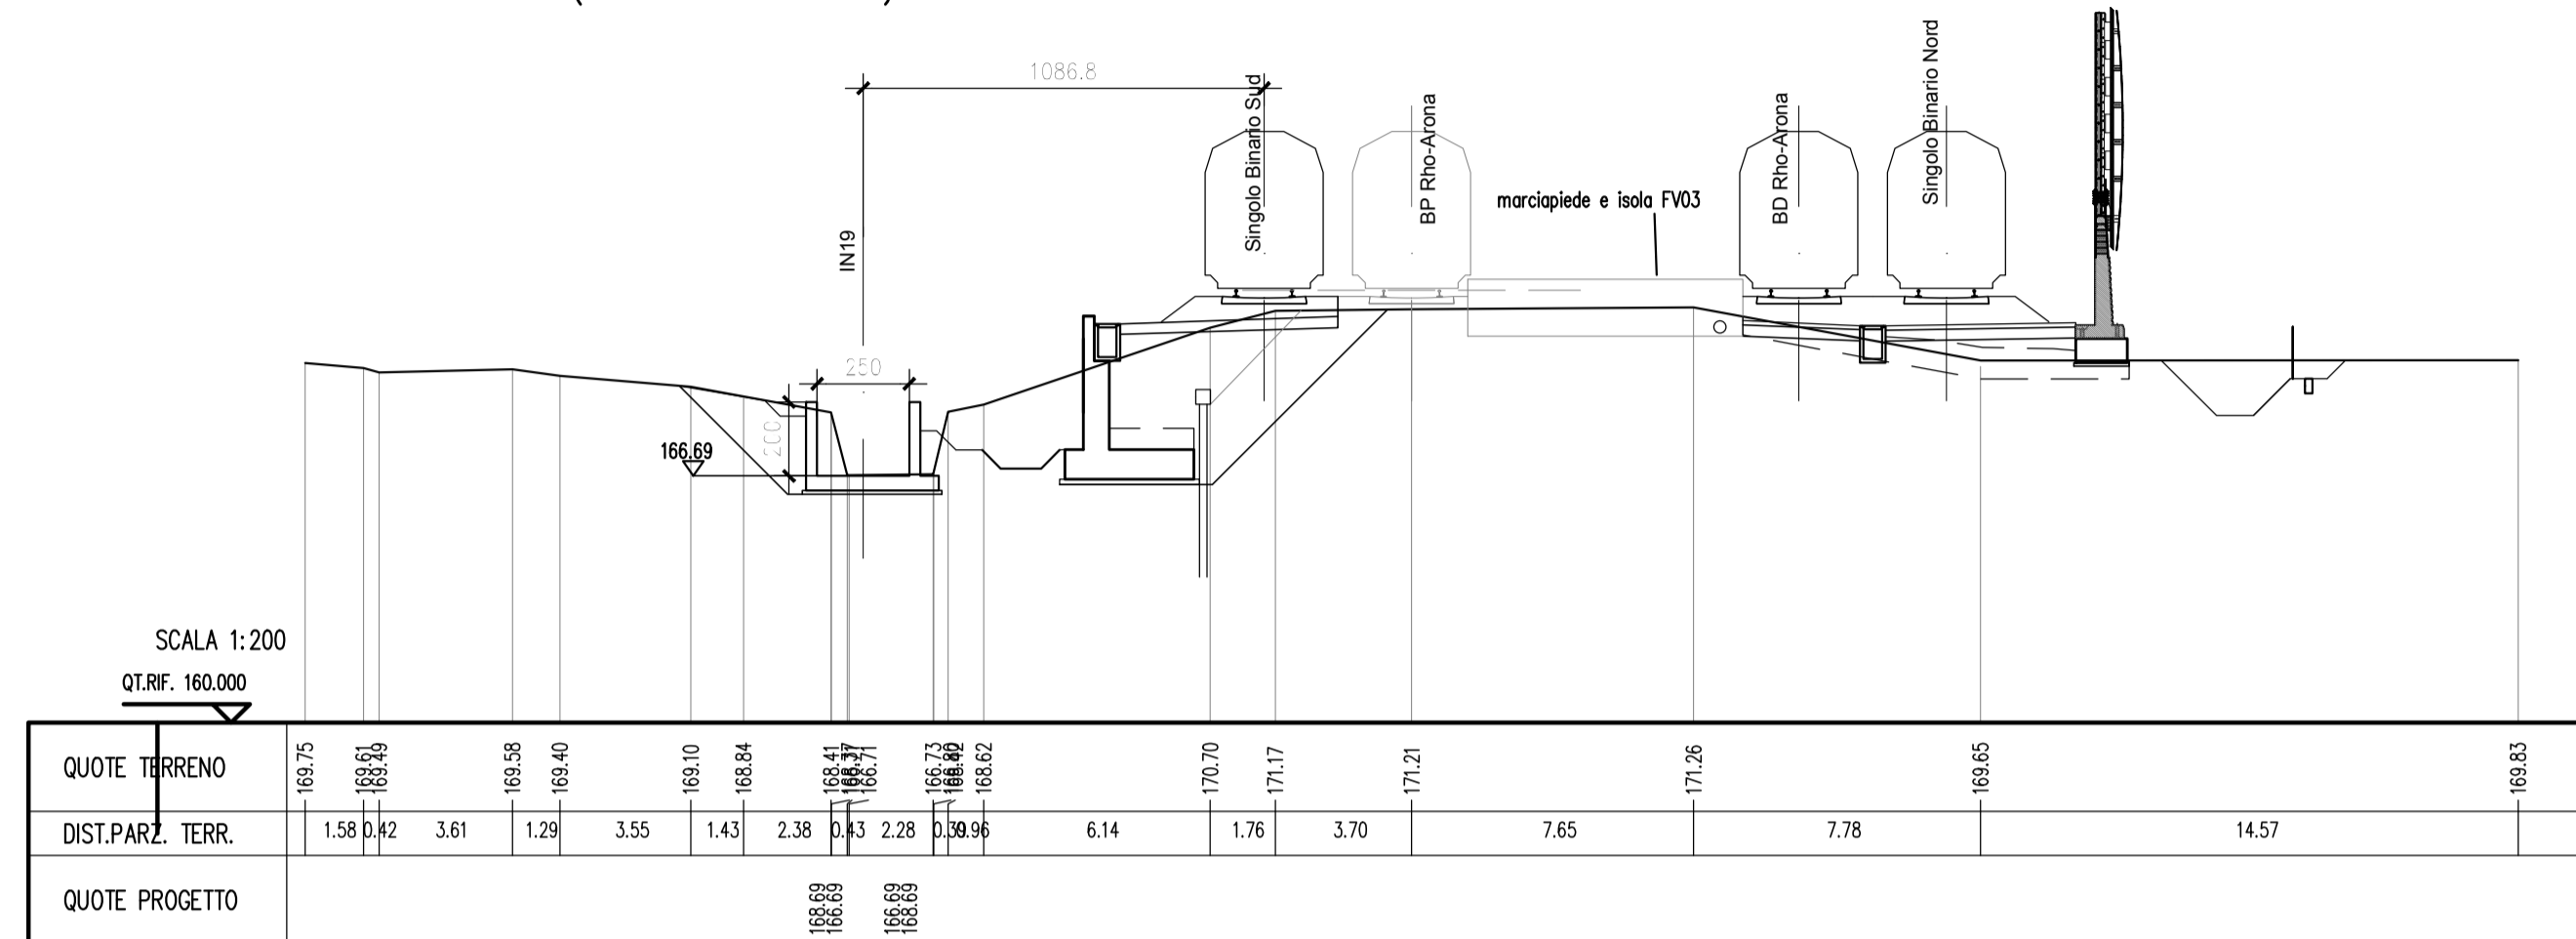

SEZIONE FERROVIARIA N. : 56 (Sez. 22 del Profilo)

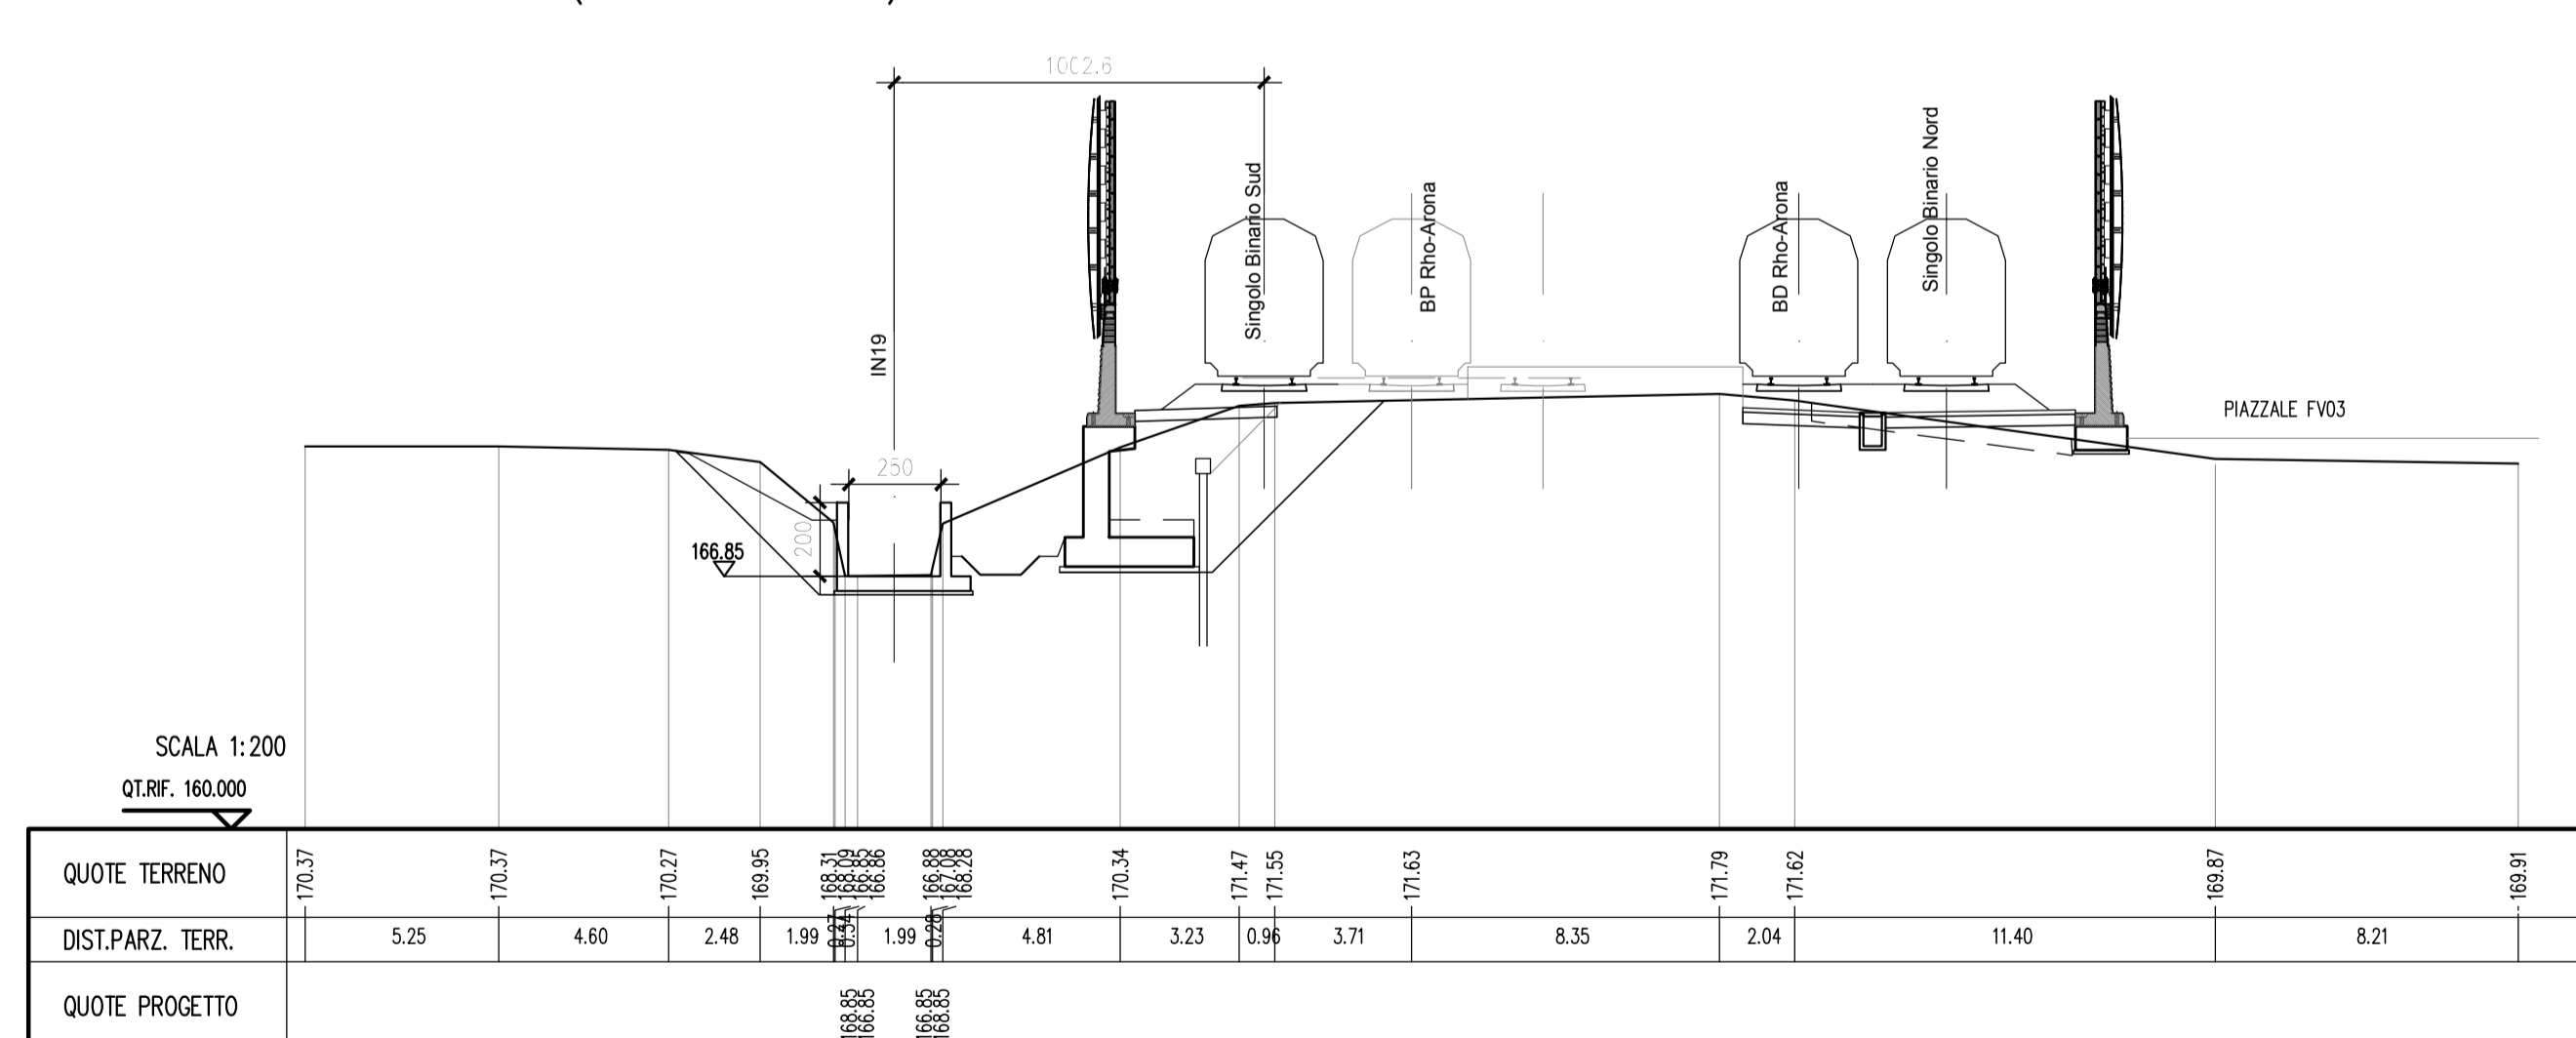

COMMITTENTE:  **RFI**  
RETE FERROVIARIA ITALIANA  
GRUPPO FERROVIE DELLO STATO

PROGETTAZIONE:  **ITALFERR**  
GRUPPO FERROVIE DELLO STATO

**INFRASTRUTTURE FERROVIARIE STRATEGICHE DEFINITE  
DALLA LEGGE OBIETTIVO N. 443/01**

CUP: J31J05000010001

**U.O. INFRASTRUTTURE NORD**  
**PROGETTO DEFINITIVO**

**POTENZIAMENTO DELLA LINEA RHO-ARONA**  
**TRATTA RHO - GALLARATE**  
**QUADRUPPLICAMENTO RHO - PARABIAGO E RACCORDO Y**

**QUADRUPPLICAMENTO RHO (e) - PARABIAGO (i) E RACCORDO Y**  
Deviazione canale secondario Villorosi da pk 4+800 a pk 5+500 (IN19)  
Sezioni Trasversali - Tav.3/3

SCALA :  
1:200

COMMESSA LOTTO FASE ENTE TIPO DOC. OPERA/DISCIPLINA PROGR. REV.  
MDL1 32 D 26 W9 IN1900 003 A

Revis.	Descrizione	Redatto	Data	Verificato	Data	Approvato	Data	Autorizzato	Data
A	Emissione esecutiva	M. Coccato	ottobre 2017	M. Ventura	ottobre 2017	S. Rossi	ottobre 2017		

File: MDL132D26W9R190003A.DWG

ITALFERR  
U.O. INFRASTRUTTURE NORD  
Incaricato per la Provincia di Roma  
11/23/2017