

LEGENDA

PROGETTO

- Binari esistenti in esercizio
- Linea e opere in progetto
- Barriera Antirumore

TIPOLOGIA RECETTORI

- h<7,50 m (2 piani)
- h=10,50 m (3 piani)
- h=13,50 m (4 piani)
- h=16,50 m (5 piani)
- h=19,50 m (6 piani)
- h=22,50 m (7 piani)
- h>25,50 m (8 piani)

RICETTORI

- Ricettori sensibili
- Edificio residenziale o per servizi
- Edificio industriale o artigianale
- Casotto - baracca

CANTIERI

- Area di lavoro
- Cantiere base
- Cantiere operativo

VIABILITA'

- Viabilità ordinaria impiegata dai mezzi di cantiere
- Pista di cantiere
- Occupazioni temporanee di viabilità / piazzali privati per montaggio delle barriere antirumore

INTERVENTI DI MITIGAZIONE

- Spazzolatura della Viabilità Ordinaria Impiegata dai Mezzi di Cantiere
- Bagnatura della Pista di Cantiere
- Bagnatura dei Piazzali
- Accessi alle Aree di Cantiere con Vasca Lavaggio Pneumatici
- Accessi alle Aree di Cantiere / Accessi alle Aree di Lavoro
- Barriera Antirumore di Cantiere (H=5 metri)
- Barriera Antirumore di Cantiere (H=3 metri)
- Fronte Lavori Cantiere Mobile da Proteggere con Barriera Antirumore Mobile (H=5 metri)
- Fronte Lavori Cantiere Mobile da Proteggere con Barriera Antirumore Mobile (H=3 metri)
- Barriera Antipolvere



Area tecnica

Area di stoccaggio

Deposito Temporaneo

Cantiere di armamento e tecnologie

Area di cantiere appalto PRG di Rho

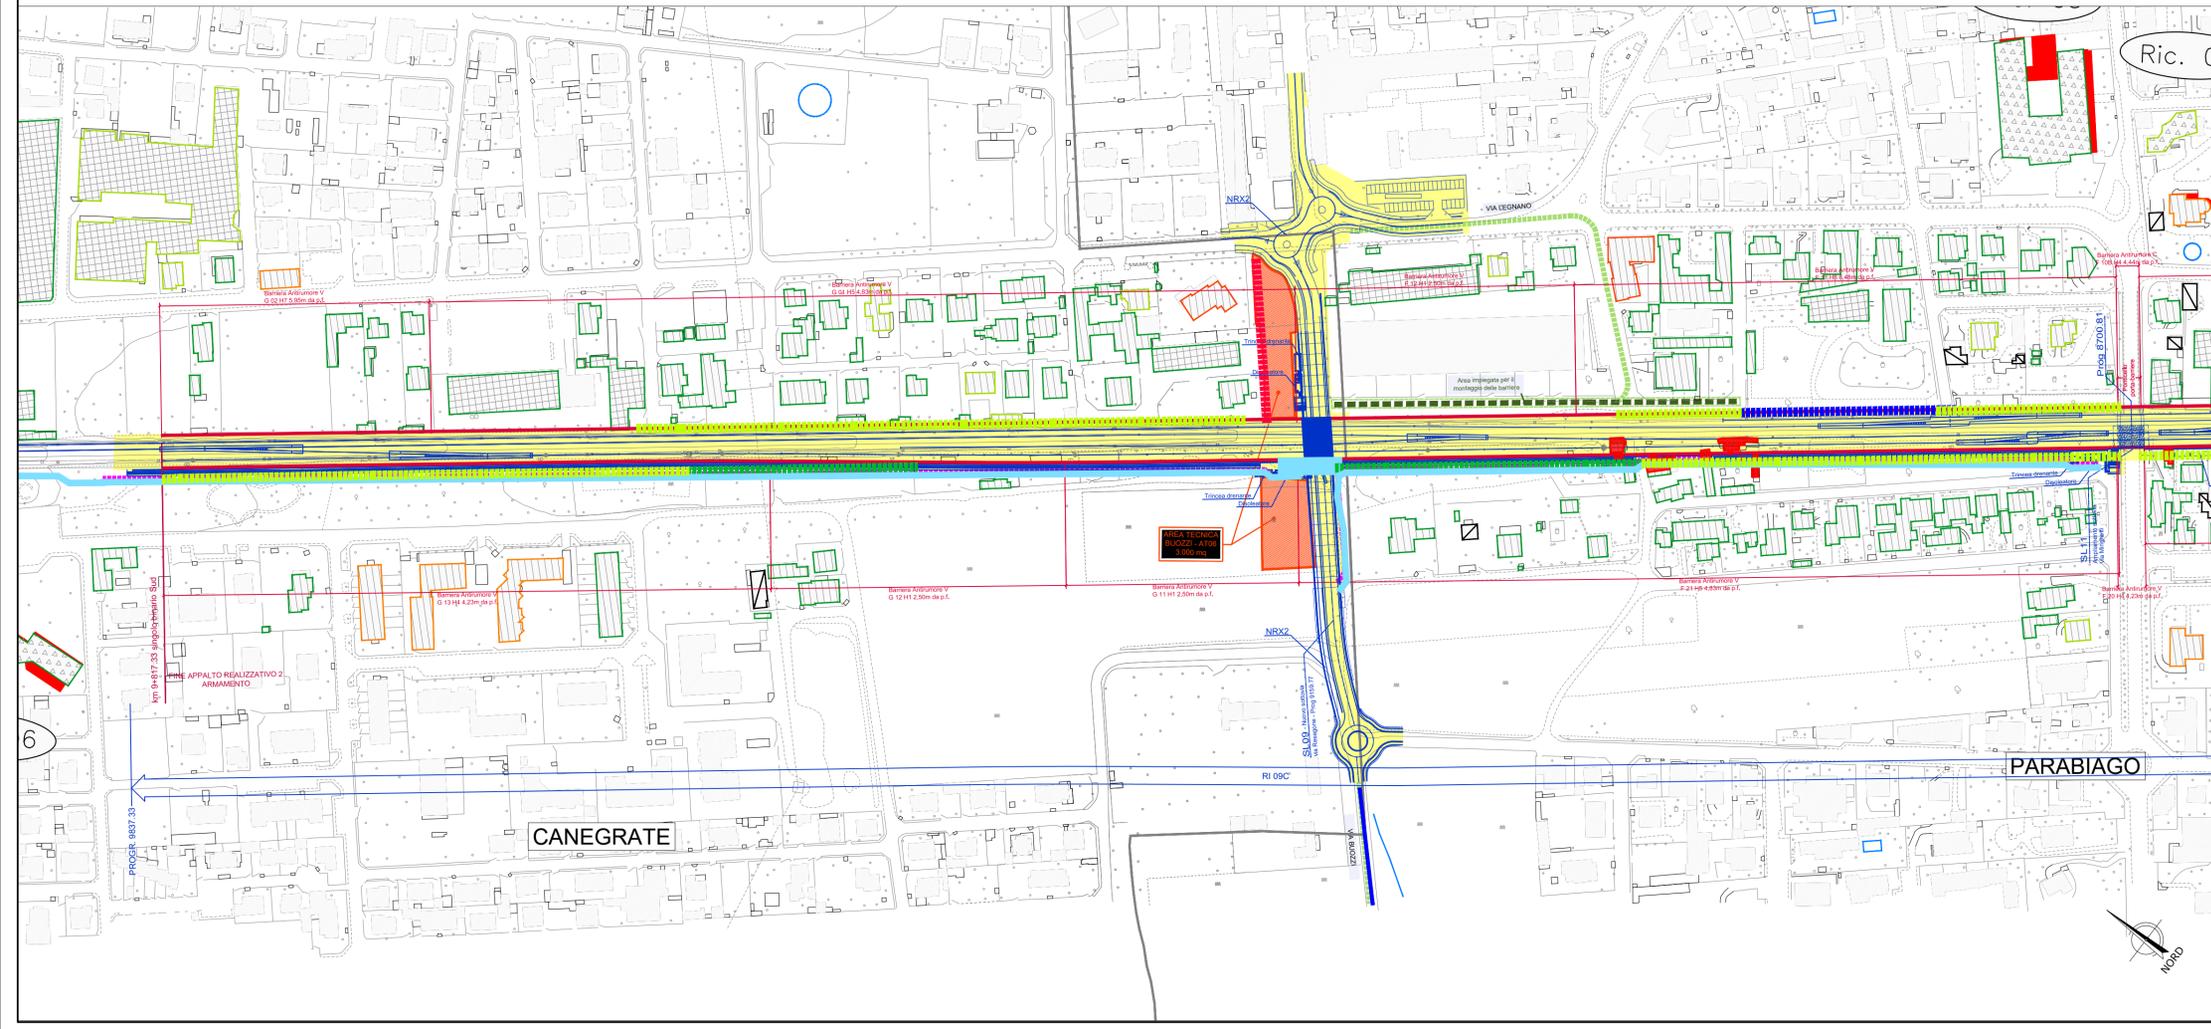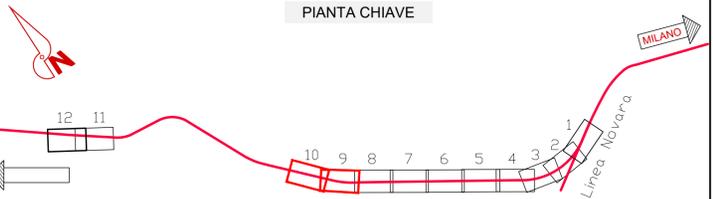

COMMITTENTE: **RFI RETE FERROVIARIA ITALIANA GRUPPO FERROVIE DELLO STATO**

PROGETTAZIONE: **ITALFERR GRUPPO FERROVIE DELLO STATO**

INFRASTRUTTURE FERROVIARIE STRATEGICHE DEFINITE DALLA LEGGE OAIETTIVO N. 443/01

CUP: J31J05000010001

U.O. GEOLOGIA TECNICA, DELL'AMBIENTE E DEL TERRITORIO

PROGETTO DEFINITIVO

POTENZIAMENTO DELLA LINEA RHO-ARONA TRATTA RHO - GALLARATE QUADRUPPLICAMENTO RHO - PARBIAGO E RACCORDO Y

PROGETTO AMBIENTALE DELLA CANTIERIZZAZIONE

Progetto individuazione bersagli sensibili, aree di cantiere, viabilità e mitigazioni TAV.5/9

SCALA: **2000**

COMMESSA	LOTTO	FASE	ENTE	TIPO	DOC.	OPERA/DISCIPLINA	PROGR.	REV.
MDL1	32	D	69	P6	CA0000	005	B	

Revis.	Descrizione	Redatto	Data	Verificato	Data	Approvato	Data	Autorizzato / Data
A	Emissione per commenti	E. Martini	04/12/2017	S. Vitali	4/12/2017	S. Borelli	4/12/2017	S. Padulosi
B	Emissione esecutiva per aggiornamento SIA	P.L. Carci	Mar. 2021	S. Vitali	Mar. 2021	M. Berlingieri	Mar. 2021	Mar. 2021
C								ITALFERR S.p.A. n. 14/2021 Sara Online SGR Aggiornato di Roma n. 25827 sez. A

File: MDL132D69P6CA000005A.DWG n. Elab.: