


1a




LEGENDA

- PROGETTO**
- Binari esistenti in esercizio
 - Linea e opere in progetto
 - Barriera Antirumore
- TIPOLOGIA RECETTORI**
- h<7,50 m (2 piani)
 - h=10,50 m (3 piani)
 - h=13,50 m (4 piani)
 - h=16,50 m (5 piani)
 - h=19,50 m (6 piani)
 - h=22,50 m (7 piani)
 - h>25,50 m (8 piani)
- RICETTORI**
- Ricettori sensibili
 - Edificio residenziale o per servizi
 - Edificio industriale o artigianale
 - Casotto - baracca
- CANTIERI**
- Area di lavoro
 - Cantiere base
 - Cantiere operativo
- Area tecnica**
- Area di stoccaggio
 - Deposito Temporaneo
 - Cantiere di armamento e tecnologie
 - Aree di cantiere appalto PRG di Rho
- VIABILITA'**
- Viabilità ordinaria impiegata dai mezzi di cantiere
 - Pista di cantiere
 - Occupazioni temporanee di viabilità / piazzali privati per montaggio delle barriere antirumore
- INTERVENTI DI MITIGAZIONE**
- Spazzolatura della Viabilità Ordinaria Impiegata dai Mezzi di Cantiere
 - Bagnatura della Pista di Cantiere
 - Bagnatura dei Piazzali
 - Accessi alle Aree di Cantiere con Vasca Lavaggio Pneumatici
 - Accessi alle Aree di Cantiere / Accessi alle Aree di Lavoro
 - Barriera Antirumore di Cantiere (H=5 metri)
 - Barriera Antirumore di Cantiere (H=3 metri)
 - Fronte Lavori Cantiere Mobile da Proteggere con Barriera Antirumore Mobile (H=5 metri)
 - Fronte Lavori Cantiere Mobile da Proteggere con Barriera Antirumore Mobile (H=3 metri)
 - Barriera Antipolvere

PIANTA CHIAVE

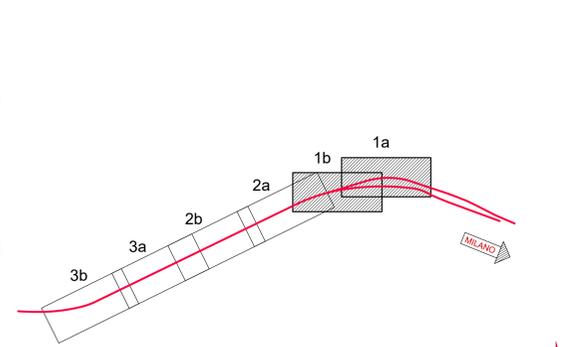

1b

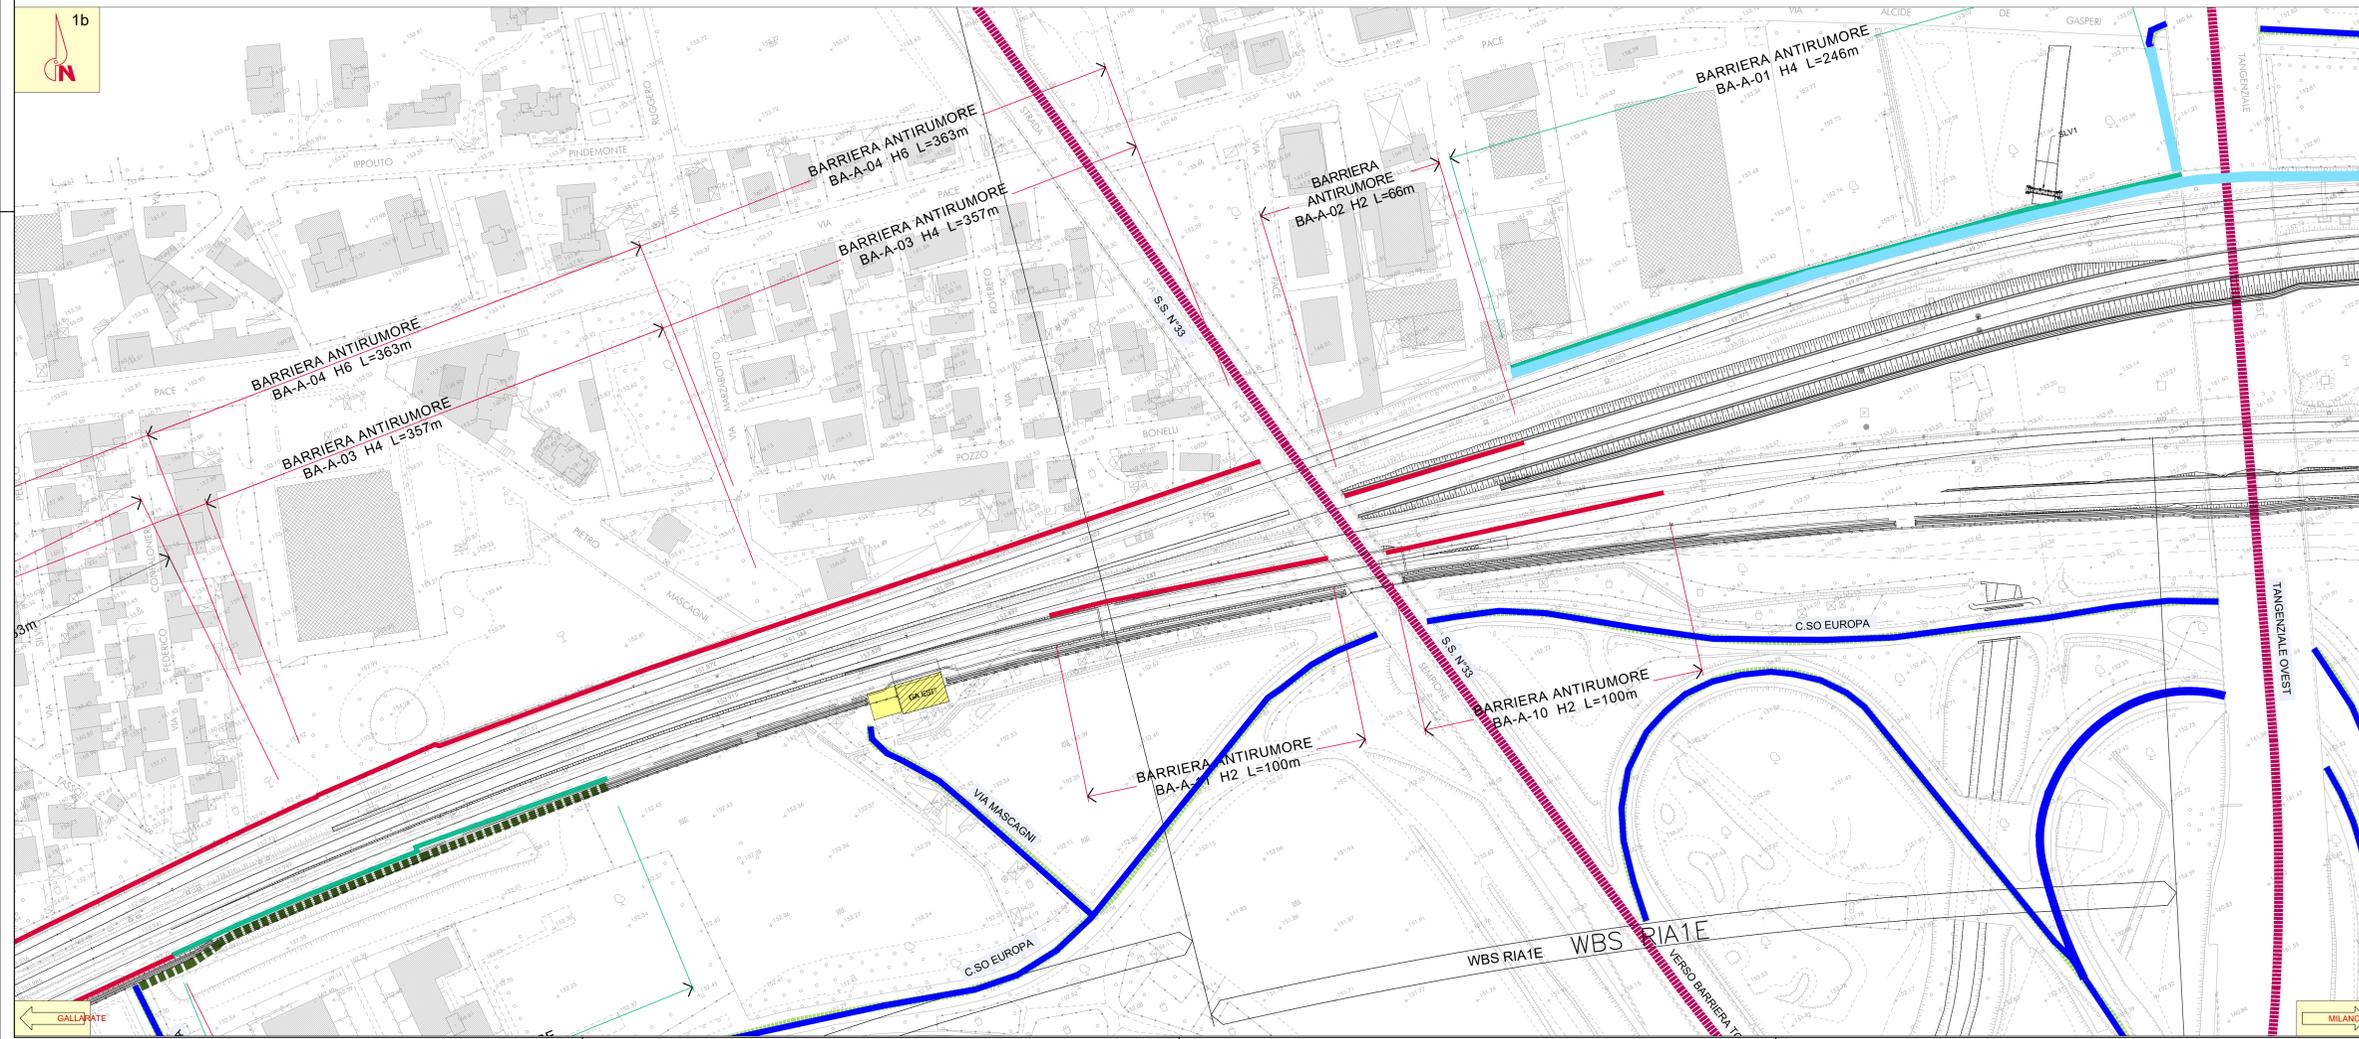

COMMITTENTE: **RFI** RETTE FERROVIARIE ITALIANE GRUPPO FERROVIE DELLO STATO

PROGETTAZIONE: **ITALFERR** GRUPPO FERROVIE DELLO STATO

INFRASTRUTTURE FERROVIARIE STRATEGICHE DEFINITE DALLA LEGGE OAIETTIVO N. 443/01

CUP: J31J0500010001

U.O. GEOLOGIA TECNICA, DELL'AMBIENTE E DEL TERRITORIO

PROGETTO DEFINITIVO

POTENZIAMENTO DELLA LINEA RHO-ARONA TRATTA RHO - GALLARATE

QUADRUPPLICAMENTO RHO - PARBIAGO E RACCORDO Y

PROGETTO AMBIENTALE DELLA CANTIERIZZAZIONE

Progetto individuazione bersagli sensibili, aree di cantiere, viabilità e mitigazioni TAV.7/9

SCALA: 1000

COMMESSA	LOTTO	FASE	ENTE	TIPO DOC.	OPERA/DISCIPLINA	PROGR.	REV.
MDL1	32	D	69	P7	CA0000	007	B

Revis.	Descrizione	Redatto	Data	Verificato	Data	Approvato	Data	Autorizzato / Data
A	Emissione per commenti	E. Marini	04/12/2017	S. Vitali	4/12/2017	S. Bonelli	4/12/2017	S. Padulosi Mar. 2021
B	Emissione esecutiva per aggiornamento SIA	P.L. Carli	Mar. 2021	S. Vitali	Mar. 2021	M. Berlingeri	Mar. 2021	Mar. 2021
C								