


- SUPERFICI URBANIZZATE E DI PERTINENZA**
- Zone residenziali a tessuto continuo
  - Zone resid. a tessuto discontinuo o rado
  - Aree industriali, commerciali e dei servizi
  - Cimiteri
  - Cave e Discariche
  - Cantieri
  - Parchi e giardini
  - Infrastrutture stradali
  - Ferrovie
- CORPI IDRICI**
- Bacini d'acqua
  - Alvei fluviali e corsi d'acqua artificiali
- SUPERFICI AGRICOLE**
- Prati
  - Seminativi
  - Risaie
  - Vigneti, Frutteti, Uliveti
  - Culture arboree
  - Serre, Culture orticole e Florovivaistiche
- SUPERFICI BOSCADE ED AMBIENTI SEMI-NATURALI**
- Superfici boscate
  - Arbusteti, Cespuglieti e Incolti
  - Vegetazione acquatica e di sponda

- QUADRUPPLICAMENTO TRATTA RHO - PARABIAGO E RACCORDO A Y**
- PROGETTO DELL'INFRASTRUTTURA
- Opere in progetto
  - Integrazioni e aggiornamenti al Progetto Definitivo 15.13.2013
  - Modifica alla Variante "Aree R.I.R."
  - Nuovo sistema di drenaggio della piattaforma
  - Barriere acustiche scenario I fase
  - Demolizioni
  - Demolizioni già previste nel PD 2013
  - Demolizioni associate alle modifiche apportate con l'attuale progetto
- Confini amministrativi
- Provinciali
  - Comunali
- Opere d'arte modificate
- Deviazioni canale sec. Villoresi

- SISTEMA DELLA CANTIERIZZAZIONE**
- Aree di cantiere
- Aree di cantiere base
  - Aree di cantiere operativo
  - Aree di stoccaggio
  - Deposito temporaneo
  - Aree tecniche
  - Cantiere armamento
  - Cantiere tecnologie
  - Nuova area di cantiere o ampliamento
  - Area di cantiere riposizionata
- 

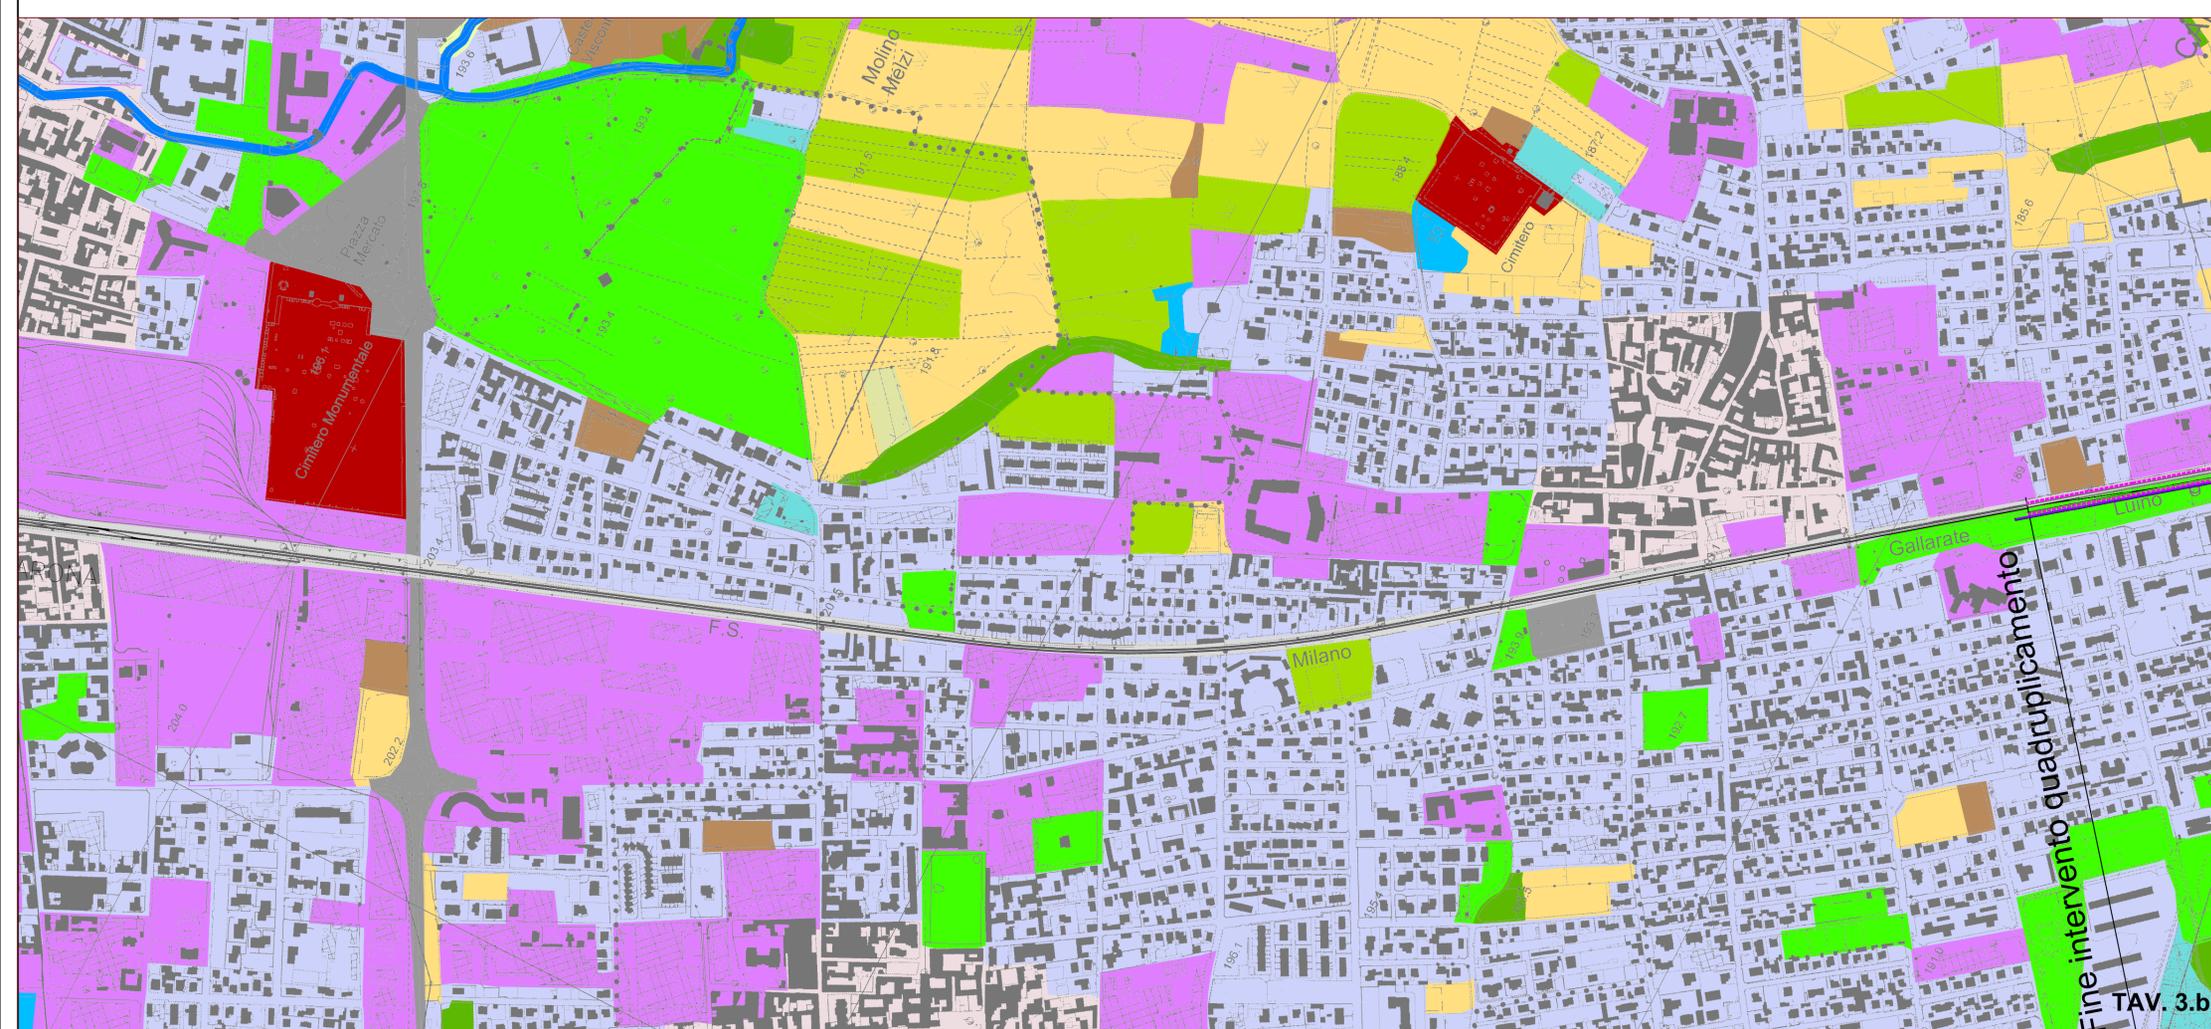

COMMITTENTE:

PROGETTAZIONE:

**DIREZIONE TECNICA**  
**U.O. ARCHITETTURA, AMBIENTE E TERRITORIO**

**POTENZIAMENTO DELLA LINEA RHO - ARONA**  
**TRATTA RHO-GALLARATE**  
**QUADRUPPLICAMENTO RHO-PARABIAGO E RACCORDO Y**

Integrazioni e aggiornamenti ad esito degli approfondimenti progettuali e delle osservazioni e prescrizioni formulate dal CSLPP con pareri n. 98/2014 del 26.9.2014 e n. 73/2019 del 29.11.2019

STUDIO DI IMPATTO AMBIENTALE  
 Uso del Suolo 3 di 4

SCALA : 1:5.000

COMMESSA	LOTTO	FASE	ENTE	TIPO DOC.	OPERA/DISCIPLINA	PROGR.	REV.
MDL1	30	D	22	N5	SA0001	019	A

Revis.	Descrizione	Redatto	Data	Verificato	Data	Approvato	Data	Autorizzato / Data
A	Emissioni esecutive	P. L. Carci	Mar. 2021	G. Dajelli	Mar. 2021	M. Berlingeri	Mar. 2021	D. Ludovici Mar. 2021