

Elementi della Rete Ecologica Regionale (RER) ricadenti nell'area di studio

- Corridoi primari a bassa/moderata antropizzazione
- Elementi di primo livello (compresi nelle Aree prioritarie per la biodiversità)
- Elementi di secondo livello (Aree importanti per la biodiversità non ricomprese nelle Aree prioritarie)
- Varchi individuati dalla RER

Corridoi e varchi della Rete Ecologica della Città Metropolitana di Milano

- Varchi ecologici perimetrali
- Corridoi ecologici acquatici

Ecosistemi

- Ecosistema forestale
- Ecosistema rurale
- Ecosistema urbano / industriale
- Elementi naturali/seminali negli ecosistemi urbani o industriali
- Formazioni vegetazionali lineari
- Sistema delle infrastrutture

QUADRUPPLICAMENTO TRATTA RHO - PARABIAGO E RACCORDO A Y
PROGETTO DELL'INFRASTRUTTURA

- Opere in progetto
- Opere d'arte modificate
- Deviazioni canale sec. Villorresi

Integrations e aggiornamenti al Progetto Definitivo 15.13.2013

- Modifica alla Variante "Aree R.I.R."
- Nuovo sistema di drenaggio della piattaforma
- Barriere acustiche scenario I fase

Demolizioni

- Demolizioni già previste nel PD 2013
- Demolizioni associate alle modifiche apportate con l'attuale progetto


SISTEMA DELLA CANTIERIZZAZIONE

Aree di cantiere

- Aree di cantiere base
- Aree di cantiere operativo
- Aree di stoccaggio
- Deposito temporaneo
- Aree tecniche
- Aree di cantiere di armamento e tecnologie
- Aree di cantiere tecnologie

Individuazione delle modifiche introdotte al PD 2013

- Nuova area di cantiere o ampliamento di un cantiere già previsto
- Area di cantiere riposizionata

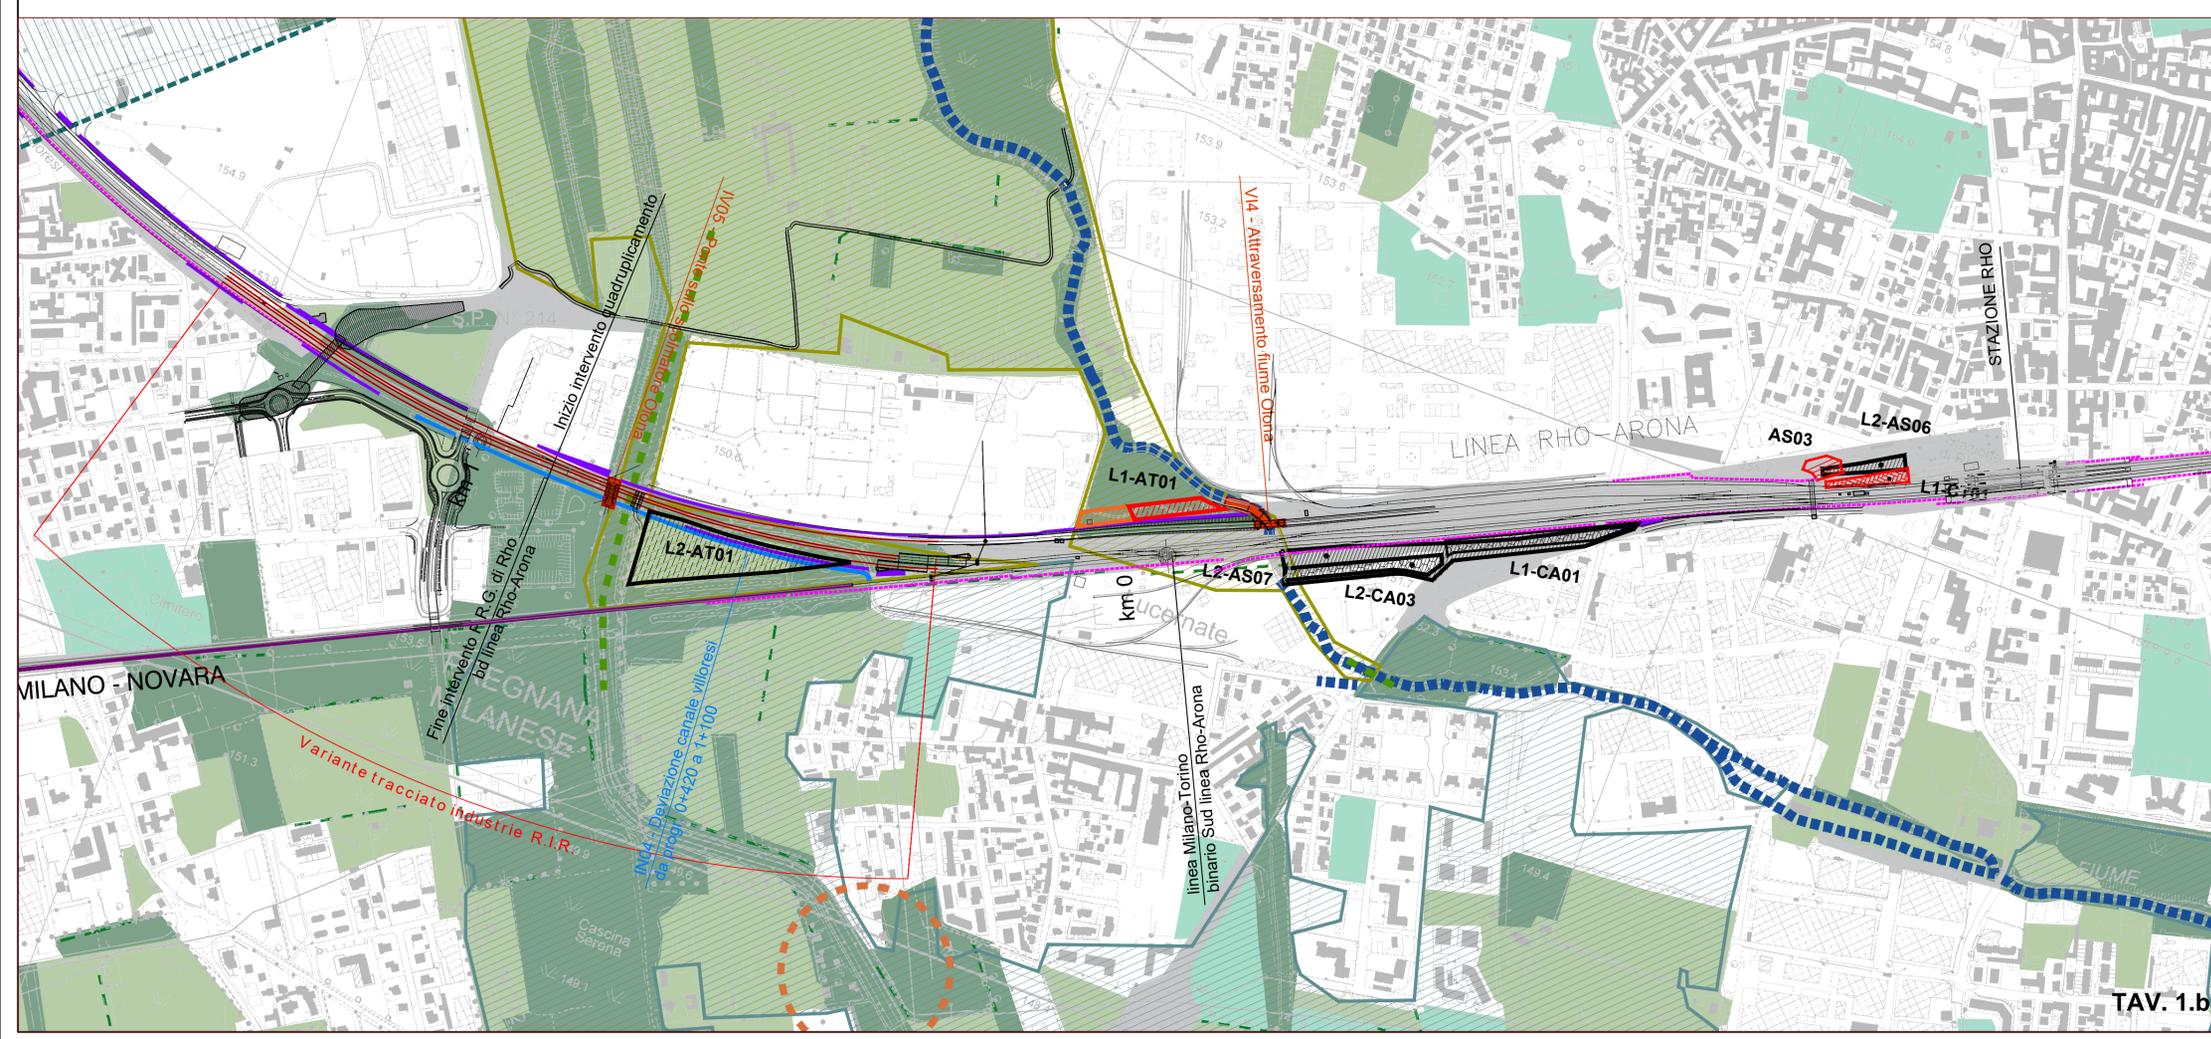

COMMITTENTE: **RFI RETE FERROVIARIA ITALIANA GRUPPO FERROVIE DELLO STATO**

PROGETTAZIONE: **ITALFERR GRUPPO FERROVIE DELLO STATO**

DIREZIONE TECNICA
U.O. ARCHITETTURA, AMBIENTE E TERRITORIO

POTENZIAMENTO DELLA LINEA RHO - ARONA
TRATTA RHO-GALLARATE
QUADRUPPLICAMENTO RHO-PARABIAGO E RACCORDO Y

Integrations e aggiornamenti ad esito degli approfondimenti progettuali e delle osservazioni e prescrizioni formulate dal CSSLPP con pareri n. 98/2014 del 26.9.2014 e n. 73/2019 del 29.11.2019

STUDIO DI IMPATTO AMBIENTALE
 Ecosistemi e Connettività ecologica 1 di 4

SCALA: **1:5.000**

COMMESSA	LOTTO	FASE	ENTE	TIPO	DOC.	OPERA/DISCIPLINA	PROGR.	REV.
MDL1	30	D	22	N5	SA0001	021	A	

Revis.	Descrizione	Redatto	Data	Verificato	Data	Approvato	Data	Autorizzato / Data
A	Emissioni esecutive	P. L. Carci	Mar. 2021	G. Dajelli	Mar. 2021	M. Berlingeri	Mar. 2021	D. Ludovici Mar. 2021

File: MDL130D22N5SA0001021A n. Elab.: