

- CARATTERI DEL PAESAGGIO**
- Ambito degli spazi liberi e fruibili
 - Ambito del paesaggio agrario
 - Centri e nuclei storici
 - Ambito dell'edificato e dei nuclei storici
 - Ambito dell'industrializzazione
 - Bacini d'acqua
 - Alvei fluviali e corsi d'acqua artificiali
 - Infrastrutture stradali
 - Infrastrutture viarie
 - Ferrovie
- ELEMENTI DEL PATRIMONIO STORICO-CULTURALE E ARCHEOLOGICO**
- Castelli
 - ◆ Architettura religiosa
 - ▲ Ville, palazzi e parchi annessi
 - ▲ Architettura civile
 - Archeologia industriale
 - Architettura sociale
 - ◆ Edifici rurali
 - ◆ Architettura legata alla produzione di prodotti agricoli
 - Ponti


- QUADRUPPLICAMENTO TRATTA RHO - PARABIAGO E RACCORDO A Y**
PROGETTO DELL'INFRASTRUTTURA
- Opere in progetto
 - Modifica alla Variante "Aree R.I.R."
 - Nuovo sistema di drenaggio della piattaforma
 - Barriere acustiche scenario I fase
 - Demolizioni già previste nel PD 2013
 - Demolizioni associate alle modifiche apportate con l'attuale progetto
- Integrazioni e aggiornamenti al Progetto Definitivo 15.13.2013**
- Opere d'arte modificate
 - Deviazioni canale sec. Villorosi
- Demolizioni**
- Demolizioni già previste nel PD 2013
 - Demolizioni associate alle modifiche apportate con l'attuale progetto

SISTEMA DELLA CANTIERIZZAZIONE

Aree di cantiere

- Aree di cantiere base
- Aree di cantiere operativo
- Aree di stoccaggio
- Deposito temporaneo
- Aree tecniche
- Cantiere armamento
- Cantiere tecnologie
- Nuova area di cantiere o ampliamento
- Area di cantiere riposizionata

TAV. 3.a

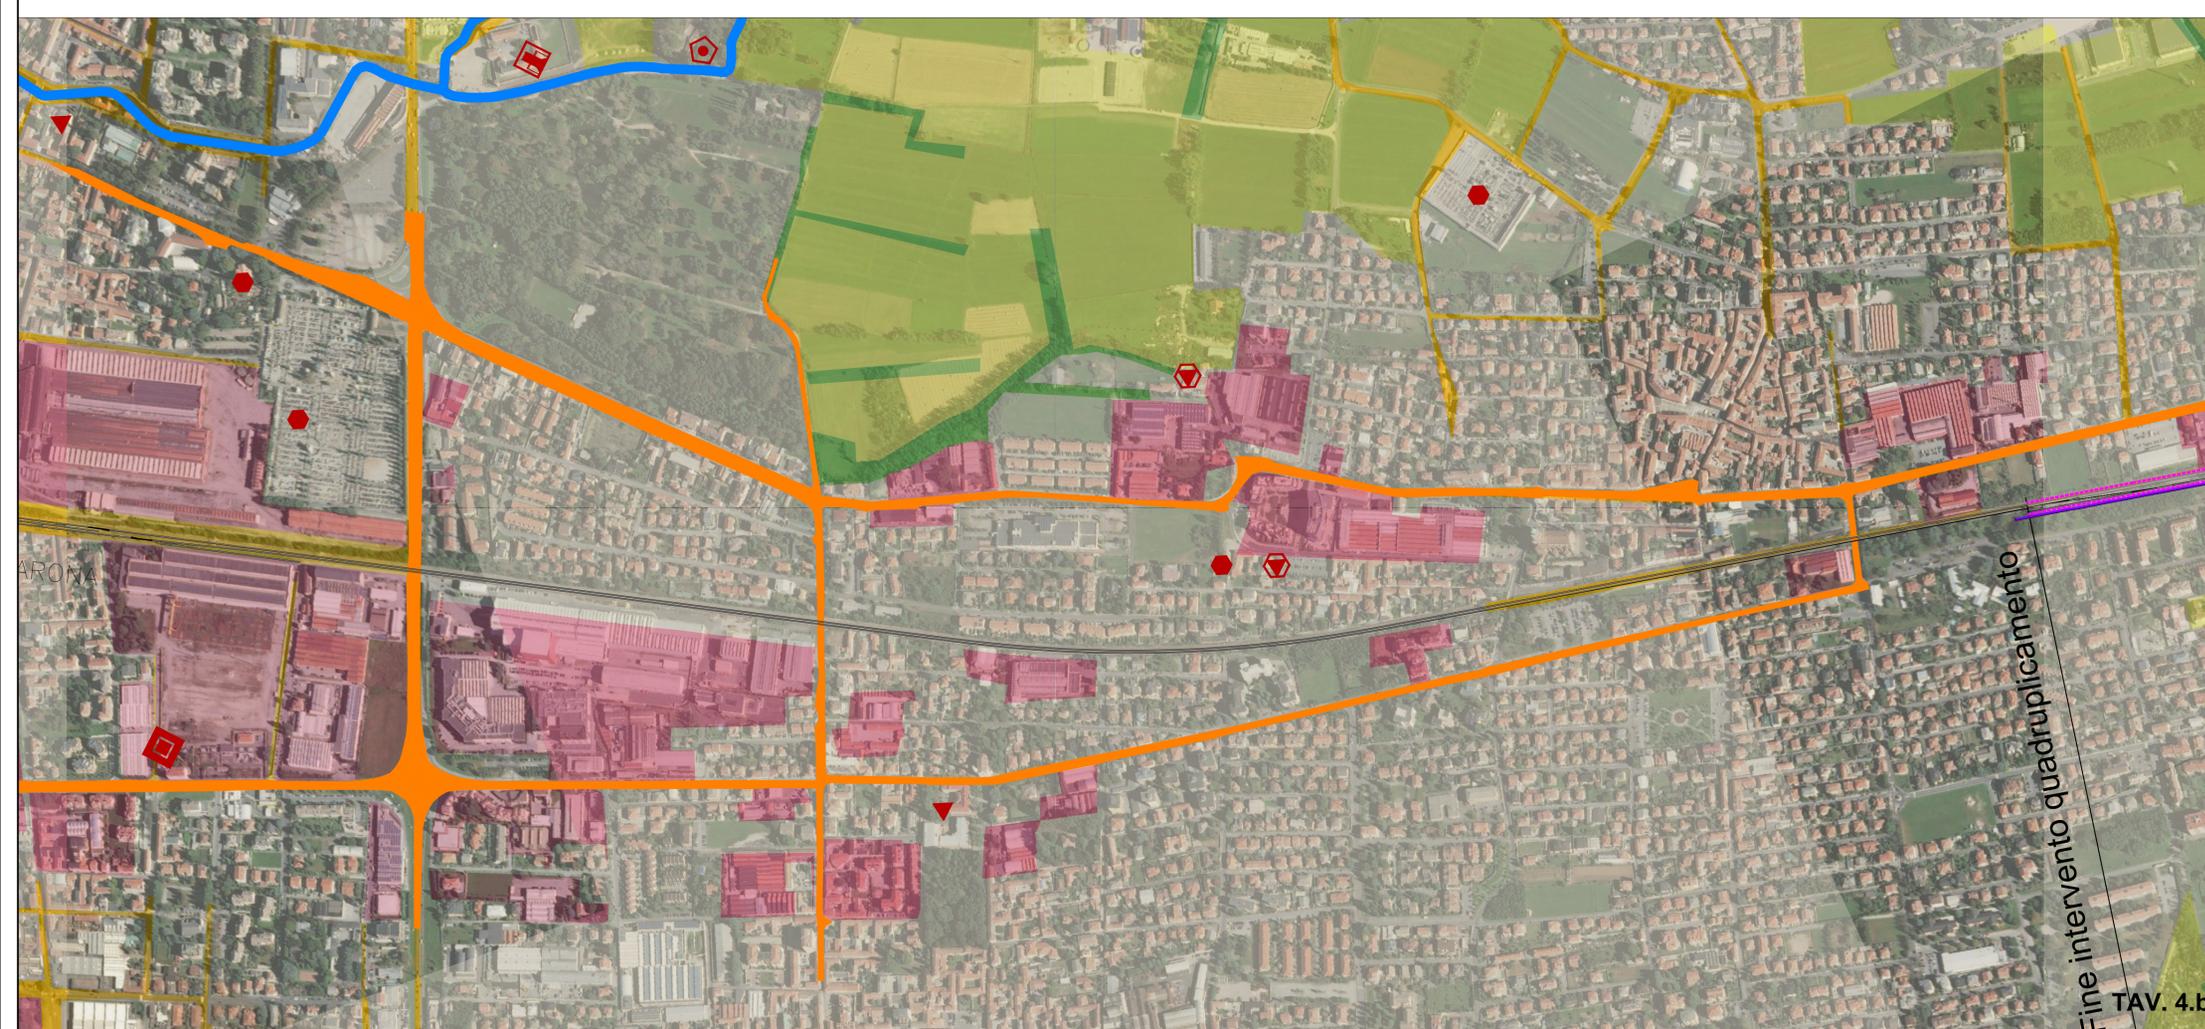

COMMITTENTE: **RFI**
 RETE FERROVIARIA ITALIANA
 GRUPPO FERROVIE DELLO STATO

PROGETTAZIONE: **ITALFERR**
 GRUPPO FERROVIE DELLO STATO

DIREZIONE TECNICA
U.O. ARCHITETTURA, AMBIENTE E TERRITORIO

POTENZIAMENTO DELLA LINEA RHO - ARONA
TRATTA RHO-GALLARATE
QUADRUPPLICAMENTO RHO-PARABIAGO E RACCORDO Y

Integrazioni e aggiornamenti ad esito degli approfondimenti progettuali e delle osservazioni e prescrizioni formulate dal CSLLPP con pareri n. 98/2014 del 26.9.2014 e n. 73/2019 del 29.11.2019

STUDIO DI IMPATTO AMBIENTALE
 Morfologia del paesaggio, beni storico monumentali e archeologici 3 di 4

SCALA: **1:5.000**

COMMESSA	LOTTO	FASE	ENTE	TIPO	DOC.	OPERA/DISCIPLINA	PROGR.	REV.
MDL1	30	D	22	N5	SA0001	027	A	

Revis.	Descrizione	Redatto	Data	Verificato	Data	Approvato	Data	Autorizzato / Data
A	Emissioni esecutive	P. L. Carci	Mar. 2021	G. Dajelli	Mar. 2021	M. Berlingeri	Mar. 2021	D. Ludovici Mar. 2021

TAV. 4.b