


CARREGGIATA DX - Tav. 1/2
SEZIONE LONGITUDINALE IN ASSE CARREGGIATA
SCALA 1:200

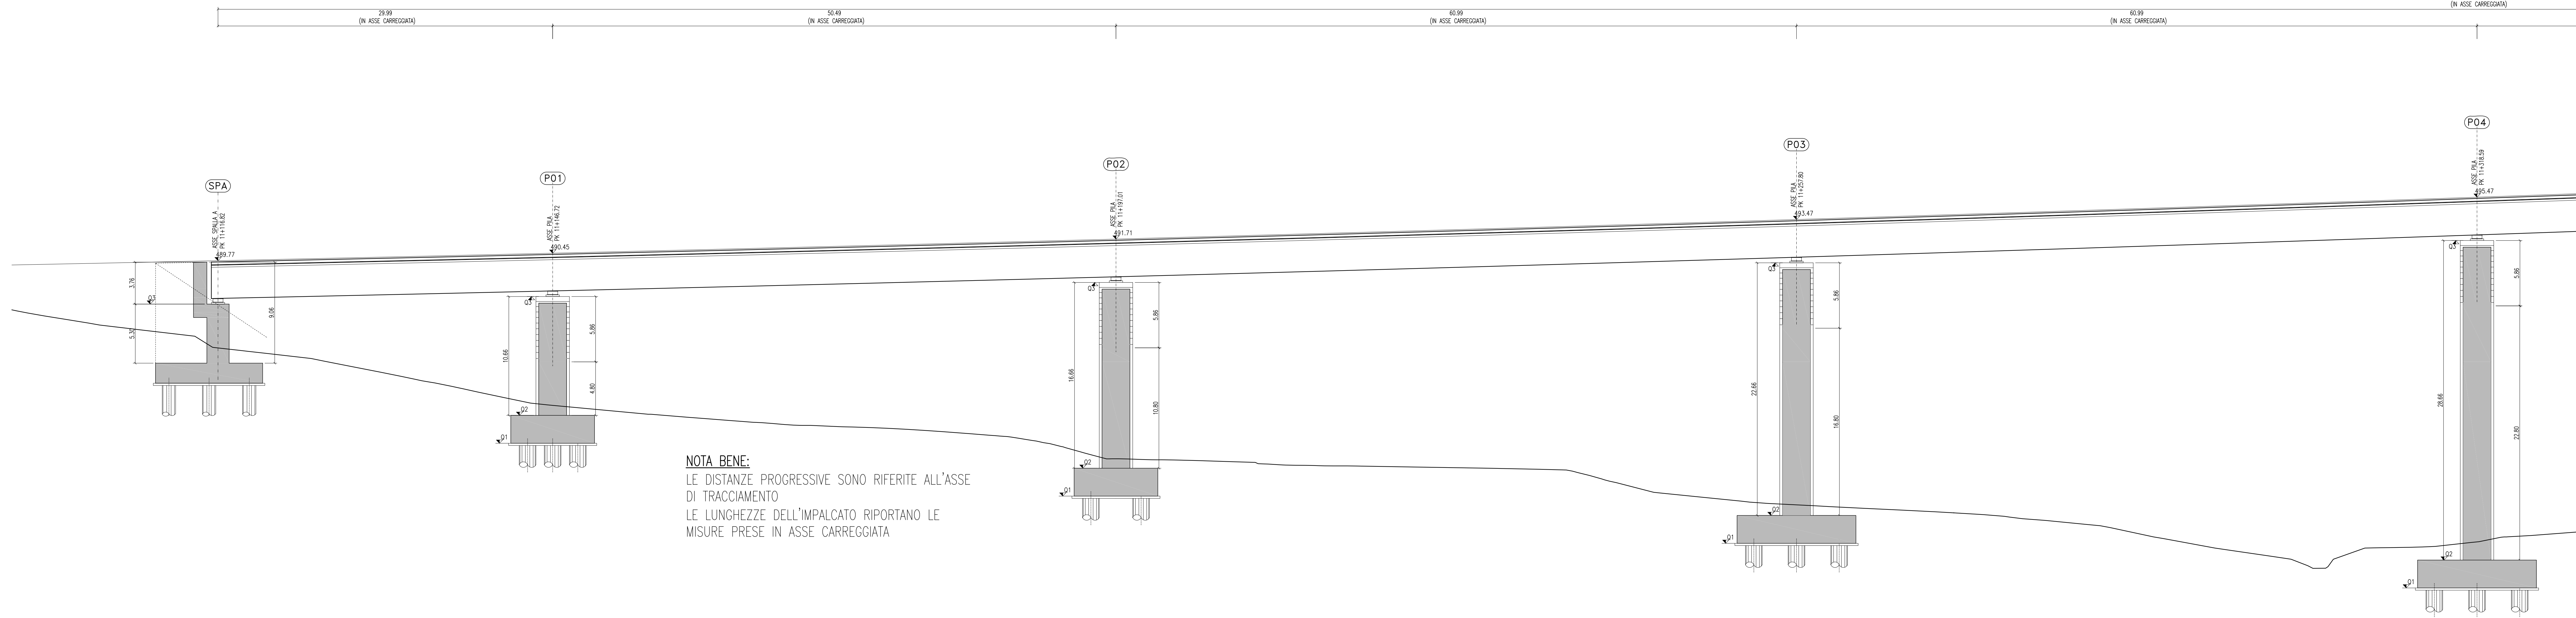

CARREGGIATA DX											
PILA/SPALLA	PROGRESSIVA	LUNGEZZA CAMPATE IN ASSE CARREGGIATA L [m]	INTERASSE APOGGI Lc [m]	QUOTA PROGETTO IN ASSE TRACCIAMENTO Q.P. [m s.l.m.]	QUOTA PROGETTO IN ASSE IMPALCATO Q.P.ax [m s.l.m.]	QUOTA INTRADOSSO PLINTO Q1 [m s.l.m.]	QUOTA ESTRADOSSO PLINTO Q2 [m s.l.m.]	QUOTA TESTA PILA/MURO Q3 [m s.l.m.]	ALTEZZA PULVINO Hpu [m]	ALTEZZA FUSTO/MURO FRONTALE Hfu [m]	ALTEZZA TOTALE H [m]
SPA	11+116.82	-	-	489.57	489.79	478.78	480.58	485.88	-	5.30	5.30
PO1	11+146.72	29.99	29.99	490.25	490.47	473.40	475.90	486.56	5.86	6.00	11.86
PO2	11+197.01	50.49	50.49	491.51	491.73	468.66	471.16	487.82	5.86	10.80	16.66
PO3	11+257.80	60.99	60.99	493.27	493.49	464.42	466.92	489.58	5.86	16.80	22.66
PO4	11+318.59	60.99	60.99	495.27	495.49	460.42	462.92	491.58	5.86	22.80	28.66

ANAS S.p.A.
DIREZIONE CENTRALE PROGRAMMAZIONE PROGETTAZIONE

PA 12/09
CORRIDOIO PLURIMODALE TIRRENICO - NORD EUROPA
ITINERARIO AGRIGENTO - CALTANISSETTA - A19
S.S. N° 640 "DI PORTO EMPEDOCLE"
AMMODERNAMENTO E ADEGUAMENTO ALLA CAT. B DEL D.M. 5.11.2001
Dal km 44+000 allo svincolo con l'A19

PROGETTO ESECUTIVO

Contraente Generale: **Empedocle**

OPERE D'ARTE MAGGIORI
VIADOTTI
Viadotto Fosso Mumia
Sezione Longitudinale Carreggiata DX - Tav.1/2

Codice Unico Progetto (CUP) : F91B09000070001
Codice Elaborato: PA12_09 - E 1 4 6 | V I 2 0 3 | V I 0 3 | Z | Z 9 | 0 2 3 | B 1:200

F											
E											
D											
C											
B	Luglio 2011	Revisione a seguito di incontri con il Committente	T. FASOLO	F. NIRELLI	M. LETI	P. PAGLINI					
A	Aprile 2011	EMMISSIONE	T. FASOLO	F. NIRELLI	M. LETI	P. PAGLINI					
REV.	DATA	DESCRIZIONE	REDATTO	VERIFICATO	APPROVATO	AUTORIZZATO					
Responsabile dei procedimenti: Ing. MAURIZIO ARAMINI											

Il Progettista: **STY ITALIA S.p.A.**
DIREZIONE TECNICA
Via. Giulio Cesare, 100
00187 Roma, Italia
Prov. di Roma n. 20809

Il Consulente Specialista: **STY ITALIA S.p.A.**
DIREZIONE TECNICA
Via. Giulio Cesare, 100
00187 Roma, Italia
Prov. di Roma n. 20809

Il Geologo: **ING. ROSSANO VENTURA**
Via. ...

Il Coordinatore per la sicurezza in fase di progetto: **ING. ROSSANO VENTURA**
Via. ...

Il Direttore dei lavori: **ING. ROSSANO VENTURA**
Via. ...