

PROVINCIA
COMUNE

LIVELLETTE
L =
DISL =
P =

PROGR. LIVELLETTE

349.00
1.07
0.003066


260.35
1.12
0.004302

8+362.000

8+622.350

MILANO
PARABIAGO
262.48
1.26
0.004800

8+884.830

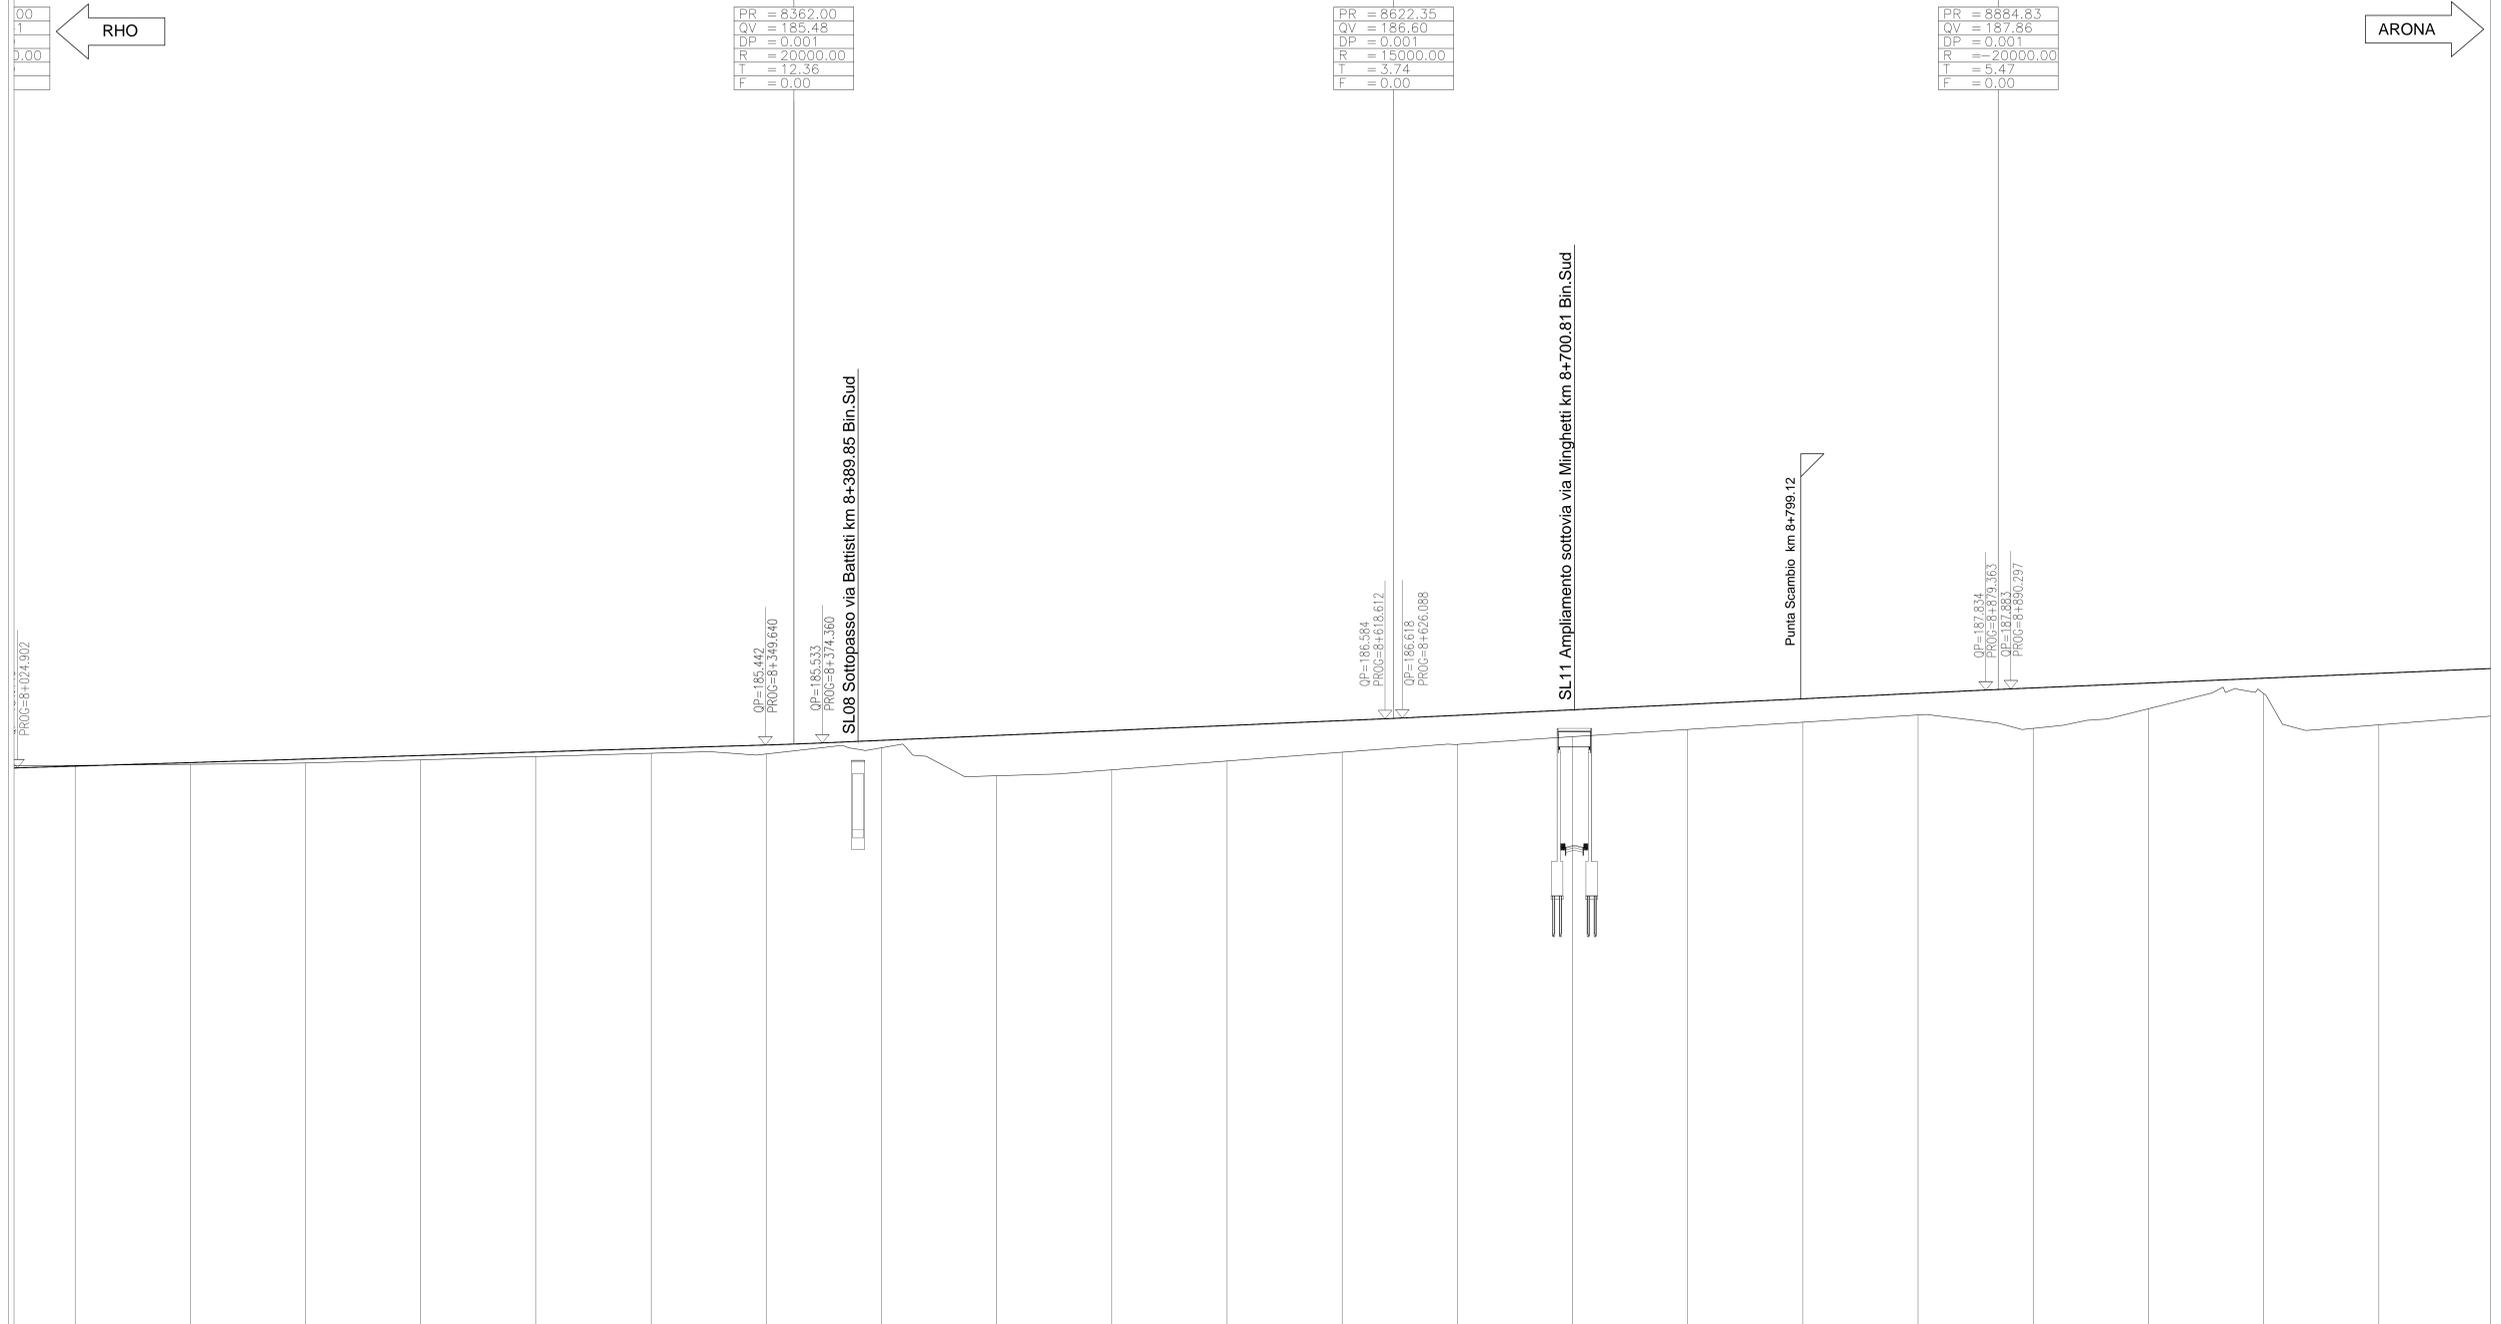

1:100
Q.R.=160.00 m

NUMERO SEZIONE	82	83	84	85	86	87	88	89	90	91
QUOTE PROGETTO	184.523	184.677	184.830	184.983	185.137	185.290	185.443	185.596	185.749	185.902
QUOTE TERRENO	184.556	184.601	184.677	184.796	184.938	185.137	185.290	185.443	185.596	185.749
ETTOMETRICHE	8+100.00 8+200.00 8+300.00 8+400.00 8+500.00 8+600.00 8+700.00 8+800.00 8+900.00 9+000.00 9+100.00									
DIST. PARZIALI	00	50.00	50.00	50.00	50.00	50.00	50.00	50.00	50.00	50.00
PROGRESSIVE	8+050.00	8+100.00	8+150.00	8+200.00	8+250.00	8+300.00	8+350.00	8+400.00	8+450.00	8+500.00
ANDAMENTO PLANIMETRICO	R=2504.00 L=262.83 RP=70.00 D=776.60									
VELOCITA' (km/h)	150 km/h									

COMMITTENTE: **RFI** RETE FERROVIARIA ITALIANA GRUPPO FERROVIE DELLO STATO

PROGETTAZIONE: **ITALFERR** GRUPPO FERROVIE DELLO STATO

INFRASTRUTTURE FERROVIARIE STRATEGICHE DEFINITE DALLA LEGGE OBIETTIVO N. 443/01

DIREZIONE TECNICA - CENTRO DI PRODUZIONE MILANO
PROGETTO DEFINITIVO PER APPALTO INTEGRATO

POTENZIAMENTO DELLA LINEA RHO-ARONA. TRATTA RHO-GALLARATE QUADRUPPLICAMENTO RHO-PARABIAGO E RACCORDO Y

TRACCIATO FERROVIARIO
Profilo di progetto TAV. 9/11

SCALA: 1:1000/100

COMMESSA LOTTO FASE ENTE TIPO DOC. OPERA/DISCIPLINA PROGR. REV.

MDL1 32 D 26 F7 CS0000 009 A

Revis.	Descrizione	Redatto	Data	Verificato	Data	Approvato	Data	Autorizzato / Data
A	Emissione Esecutiva	A. Ingelli	Nov 2017	A. Basso	Nov 2017	S. Bonelli	Nov 2017	F. Sacchi Nov 2017

File: MDL_132026PFC8000009A.dwg n. Elab.: