


PROVINCIA	VARESE		
COMUNE	BUSTO ARSIZIO		
LIVELLETTE	DIFF. DI QUOTA Distanza Pendenza	h = 0.656 L = 121.230 i = 0.541%	h = -5.900 L = 413.130 i = -1.428%
			h = 1.610 L = 118.149 i = 1.363%
			h = 0.340 L = 134.597 i = 0.253%

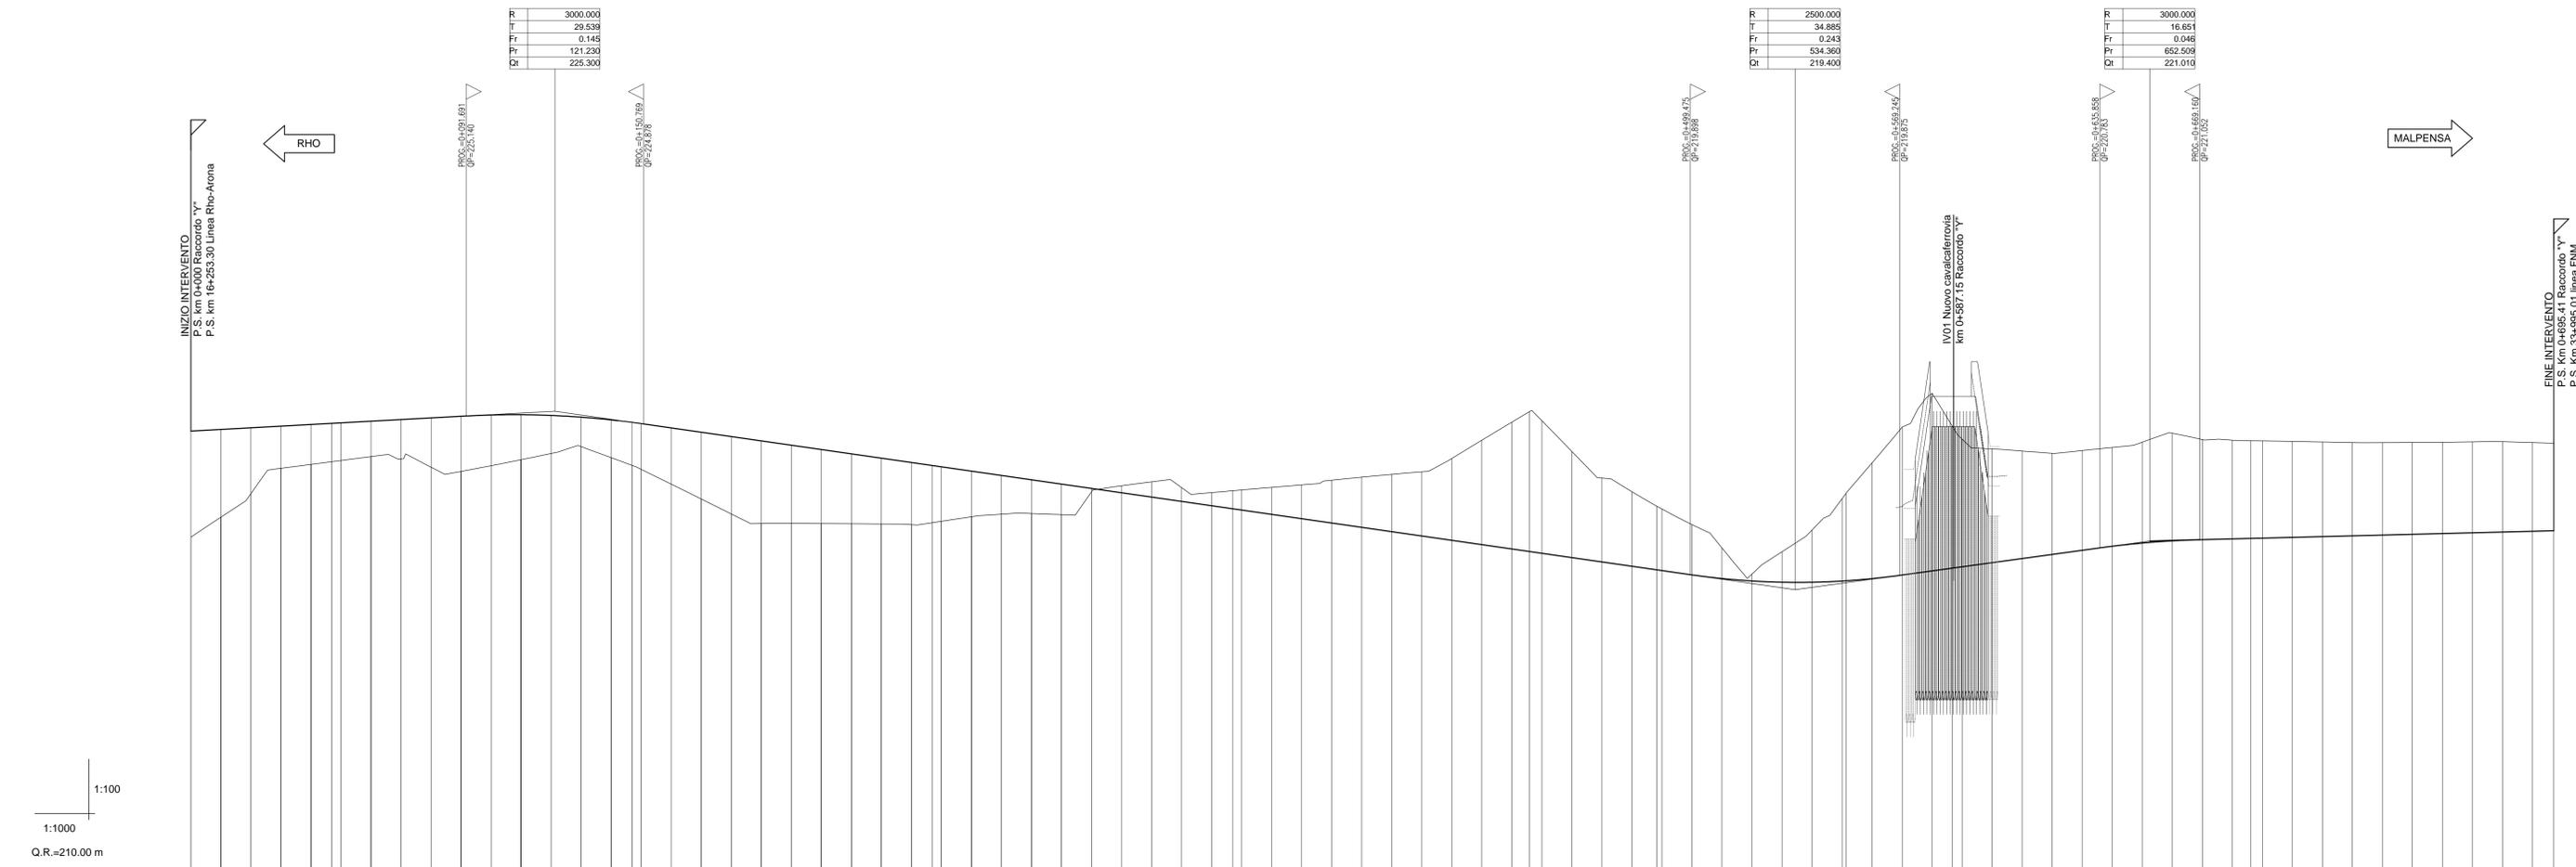

1:100
1:1000
Q.R.=210.00 m

NUMERO SEZIONI	64	65	66	67	68	68bis	69	69bis	70bis	
QUOTE PROGETTO	-21.140 -24.644	-21.794 -24.698	-22.575 -24.752	-23.413 -24.806	-23.541 -24.860	-23.659 -24.897	-23.670 -24.915	-23.798 -24.969	-23.772 -25.023	-23.449 -25.077	-23.309 -25.131	-23.498 -25.174	-23.696 -25.183	-23.902 -25.190	-24.128 -25.103	-23.782 -25.009	-23.509 -24.930	-23.380 -24.889	-23.289 -24.746	-23.397 -24.694	-23.365 -24.461	-23.591 -24.318	-23.584 -24.175	-23.587 -24.032	-23.580 -23.889	-23.573 -23.747	-23.551 -23.694	-23.514 -23.594	-23.461 -23.461	-23.413 -23.318	-23.387 -23.175	-23.318 -23.033	-23.182 -22.890	-22.835 -22.747	-22.835 -22.694	-22.866 -22.461	-22.775 -22.319	-22.610 -22.176	-22.501 -22.033	-22.461 -21.880	-22.863 -21.747	-23.021 -21.694	-23.122 -21.462	-23.214 -21.319	-23.288 -21.176	-23.337 -21.033	-24.341 -20.890	-24.938 -20.748	-25.288 -20.663	-24.967 -20.605	-23.972 -20.462	-23.082 -20.319	-22.640 -20.176	-22.163 -20.033	-22.008 -20.034	-21.551 -20.891	-22.079 -20.770	-21.938 -20.629	-22.054 -20.649	-22.171 -20.648	-22.161 -20.657	-22.159 -20.656	-22.159 -20.706	-24.770 -20.896	-22.592 -20.022	-24.520 -20.113	-24.375 -20.108	-24.054 -20.294	-23.983 -20.431	-23.905 -20.567	-23.999 -20.703	-24.101 -20.837	-24.276 -20.942	-24.572 -21.015	-24.384 -21.054	-24.341 -21.079	-24.324 -21.095	-24.318 -21.105	-24.301 -21.130	-24.282 -21.155	-24.283 -21.180	-24.280 -21.206	-24.266 -21.231	-24.272 -21.256	-24.287 -21.282	-24.292 -21.307	-24.284 -21.332	-24.241 -21.350	
QUOTE TERRENO	-21.140 -24.644	-21.794 -24.698	-22.575 -24.752	-23.413 -24.806	-23.541 -24.860	-23.659 -24.897	-23.670 -24.915	-23.798 -24.969	-23.772 -25.023	-23.449 -25.077	-23.309 -25.131	-23.498 -25.174	-23.696 -25.183	-23.902 -25.190	-24.128 -25.103	-23.782 -25.009	-23.509 -24.930	-23.380 -24.889	-23.289 -24.746	-23.397 -24.694	-23.365 -24.461	-23.591 -24.318	-23.584 -24.175	-23.587 -24.032	-23.580 -23.889	-23.573 -23.747	-23.551 -23.694	-23.514 -23.594	-23.461 -23.461	-23.413 -23.318	-23.387 -23.175	-23.318 -23.033	-23.182 -22.890	-22.835 -22.747	-22.835 -22.694	-22.866 -22.461	-22.775 -22.319	-22.610 -22.176	-22.501 -22.033	-22.461 -21.880	-22.863 -21.747	-23.021 -21.694	-23.122 -21.462	-23.214 -21.319	-23.288 -21.176	-23.337 -21.033	-24.341 -20.890	-24.938 -20.748	-25.288 -20.663	-24.967 -20.605	-23.972 -20.462	-23.082 -20.319	-22.640 -20.176	-22.163 -20.033	-22.008 -20.034	-21.551 -20.891	-22.079 -20.770	-21.938 -20.629	-22.054 -20.649	-22.171 -20.648	-22.161 -20.657	-22.159 -20.656	-22.159 -20.706	-24.770 -20.896	-22.592 -20.022	-24.520 -20.113	-24.375 -20.108	-24.054 -20.294	-23.983 -20.431	-23.905 -20.567	-23.999 -20.703	-24.101 -20.837	-24.276 -20.942	-24.572 -21.015	-24.384 -21.054	-24.341 -21.079	-24.324 -21.095	-24.318 -21.105	-24.301 -21.130	-24.282 -21.155	-24.283 -21.180	-24.280 -21.206	-24.266 -21.231	-24.272 -21.256	-24.287 -21.282	-24.292 -21.307	-24.284 -21.332	-24.241 -21.350	
ETTOMETRICHE	0+000.00	0+100.00	0+200.00	0+300.00	0+400.00	0+500.00	0+600.00	0+700.00	
DIST. PARZIALI	100.00	100.00	100.00	100.00	100.00	100.00	95.41	
DISTANZE PROGRESSIVE	0.000	10.000	20.000	30.000	40.000	50.000	60.000	70.000	80.000	90.000	100.000	110.000	120.000	130.000	140.000	146.970	150.000	160.000	170.000	180.000	190.000	200.000	210.000	220.000	230.000	240.000	246.980	250.000	260.000	270.000	280.000	290.000	300.000	310.000	320.000	330.000	340.000	347.045	350.000	360.000	370.000	380.000	390.000	400.000	410.000	420.000	430.000	440.000	445.930	450.000	460.000	470.000	480.000	486.270	490.000	500.000	510.000	520.000	530.000	540.000	550.000	560.000	570.000	580.000	586.650	590.000	600.000	610.000	620.000	630.000	640.000	650.000	660.000	670.000	680.000	686.190	690.000	700.000	710.000	720.000	730.000	740.000	750.000	760.000	770.000	780.000	787.106	
ANDAMENTO PLANIMETRICO	R=-405.72 L=29.95	D=31.79	CL	R=1400.00 L=83.35	CL	D=122.05	CL=20.00	R=-1050.00 L=155.43	CL=35.00	R=-280.00 L=173.20	D=33.58	R=-405.62 L=37.99	
VELOCITA' (km/h)	60 km/h	

COMMITTENTE: **RFI**
RETE FERROVIARIA ITALIANA
GRUPPO FERROVIE DELLO STATO

PROGETTAZIONE: **ITALFERR**
GRUPPO FERROVIE DELLO STATO

**INFRASTRUTTURE FERROVIARIE STRATEGICHE DEFINITE
DALLA LEGGE OBIETTIVO N. 443/01**

**DIREZIONE TECNICA - CENTRO DI PRODUZIONE MILANO
PROGETTO DEFINITIVO PER APPALTO INTEGRATO**

**POTENZIAMENTO DELLA LINEA RHO-ARONA. TRATTA RHO-GALLARATE
QUADRUPPLICAMENTO RHO-PARABIAGO E RACCORDO Y**

TRACCIATO FERROVIARIO
Profilo di progetto TAV. 11/11

SCALA: **1 : 1000/100**

COMMESSA LOTTO FASE ENTE TIPO DOC. OPERA/DISCIPLINA PROGR. REV.
MDL1 32 D 26 F7 CS0000 011 A

Revis.	Descrizione	Redatto	Data	Verificato	Data	Approvato	Data	Autorizzato / Data
A	Emissione Esecutiva	A.Inglesi	Nov. 2017	A.Bianco	Nov. 2017	S.Borelli	Nov. 2017	F. Sacchi Nov. 2017