

PROGETTO


- OPERE IN PROGETTO
- VIABILITA' EXTRAURBANA PRINCIPALE
- VIABILITA' ORDINARIA IMPIEGATA DAI MEZZI DI CANTIERE
- SITI DI APPROVVIGIONAMENTO

CANTIERI

- AREE DI CANTIERE BASE
- AREE DI CANTIERE OPERATIVO
- AREE DI STOCCAGGIO
- AREE DEPOSITO TEMPORANEO
- AREE TECNICHE
- AREE DI CANTIERE DI ARMAMENTO E TECNOLOGIE

IMPIANTI CONFEZIONAMENTO CALCESTRUZZO

ID	COMUNE	INDIRIZZO	GESTORE
B1	ARESE (MI)	Via della Misa, 2	Unifert 2002 s.p.a.
B2	UBOLDO (MI)	Via di Isopietro, 194	Ser.Co. Saronno Calcestruzzi s.r.l.
B3	SAN VITTORE OLONA (MI)	Via Parvicia, 1	Morini Beton s.r.l.
B4	OSLAGO (VA)	Via Camillo Benso Conte di Cavour	Unifert 2002 s.p.a.
B5	GERENZANO (MI)	Via Risorgimento, 173	Prima Calcestruzzi s.r.l.
B6	SENAGO (MI)	Via Brodolini, 1	Morini Beton s.r.l.
B7	PASSIONI (CAVALLINO) (MI)	Via Valsarina, 265	Comital s.p.a.
B8	BUSTO GAROLFO (MI)	Via della Cava	Colosio s.p.a.
B9	ARLUNO (MI)	Via Piazzone, 110	Imeri Ecor Seta s.r.l.
B10	CASAGO (MI)	Via Caccia del Bosco, 2	Colosio s.p.a.

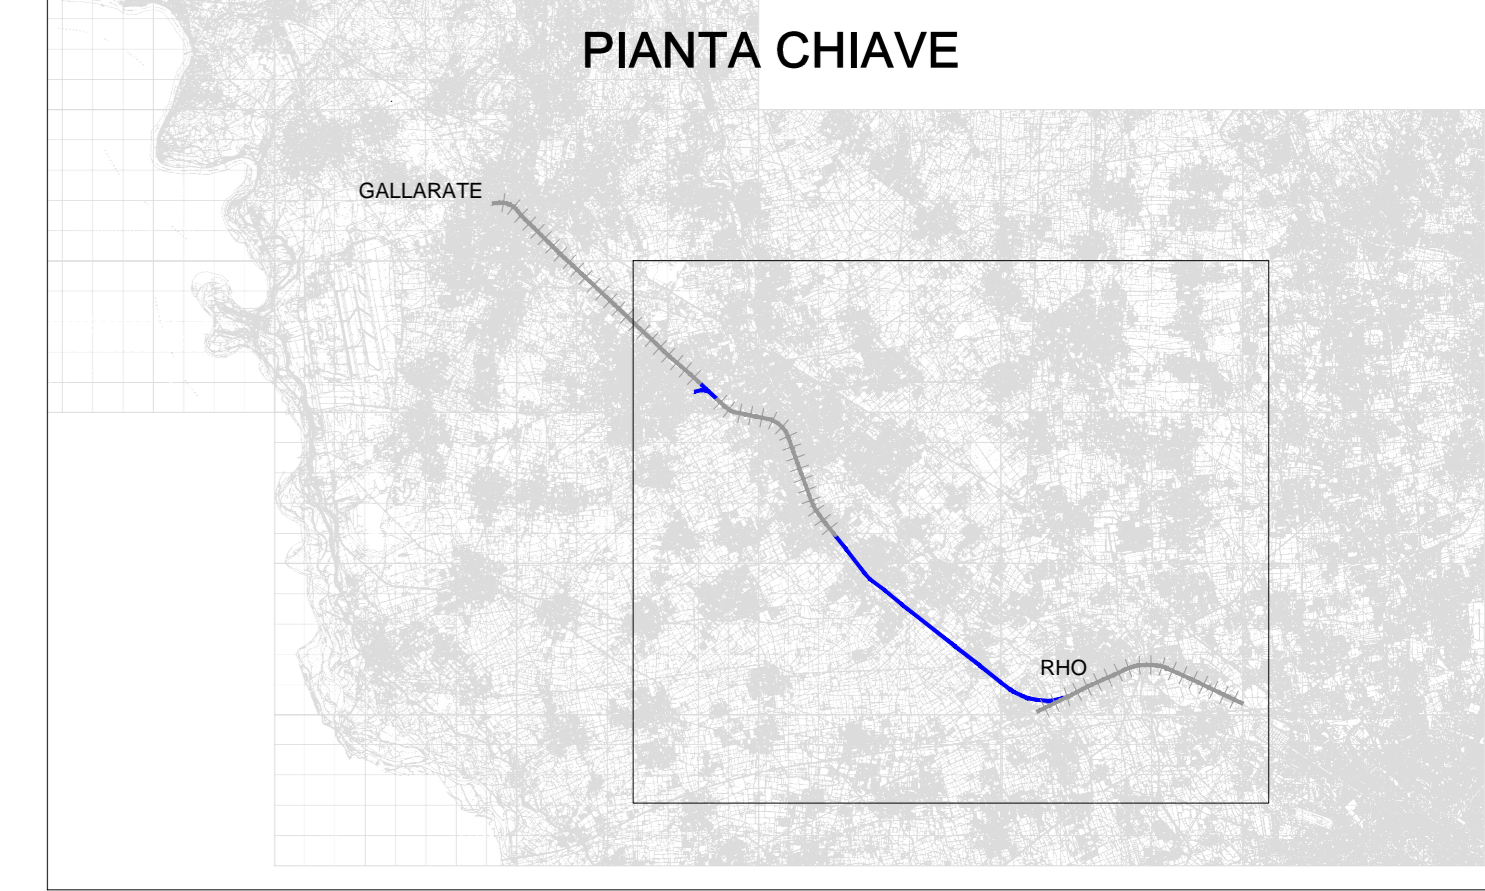

COMMITTENTE: **GRUPPO FERROVIE DELLO STATO**

PROGETTAZIONE: **GRUPPO FERROVIE DELLO STATO**

INFRASTRUTTURE FERROVIARIE STRATEGICHE DEFINITE DALLA LEGGE OBIETTIVO N. 443/01

CUP: J31J05000010001

U.O. SPECIALISTICHE COSTRUZIONI - CANTIERIZZAZIONE

PROGETTO DEFINITIVO

POTENZIAMENTO DELLA LINEA RHO-ARONA

TRATTA RHO - GALLARATE

QUADRUPPLICAMENTO RHO - PARABIAGO E RACCORDO Y

QUADRUPPLICAMENTO RHO (e) - PARABIAGO (i) E RACCORDO Y

COROGRAFIA IMPIANTI DI BETONAGGIO

SCALA: 1:25.000

COMMESSA	LOTTO	FASE	ENTE	TIPO DOC.	OPERA/DISCIPLINA	PROGR.	REV.
MDL1	32	D	53	C3	CA0000	001	A

Rev.	Descrizione	Redatto	Data	Verificato	Data	Approvato	Data	Allegato
A	Emissione per commenti	M. C...	Nov 2017	M. C...	Nov 2017	S. B...	Nov 2017	...

FILE: s:\41132553\CA000001\A.DWG