

### LEGENDA

**PROGETTO**

- Binari esistenti in esercizio
- Linea e opere in progetto
- Barriera Antirumore

**TIPOLOGIA RECETTORI**

- h<7,50 m (2 piani)
- h=10,50 m (3 piani)
- h=13,50 m (4 piani)
- h=16,50 m (5 piani)
- h=19,50 m (6 piani)
- h=22,50 m (7 piani)
- h>25,50 m (8 piani)

**VIABILITA'**

- Pista di cantiere
- Spazzolatura della Viabilita' Ordinaria Impiegata dai Mezzi di Cantiere
- Bagnatura della Pista di Cantiere
- Bagnatura dei Piazzali
- Accessi alle Aree di Cantiere con Vasca Lavaggio Pneumatici
- Accessi alle Aree di Cantiere / Accessi alle Aree di Lavoro
- Barriera Antirumore di Cantiere (H=5 metri)
- Barriera Antirumore di Cantiere (H=3 metri)
- Fronte Lavori Cantiere Mobile da Proteggere con Barriera Antirumore Mobile (H=5 metri)
- Fronte Lavori Cantiere Mobile da Proteggere con Barriera Antirumore Mobile (H=3 metri)
- Barriera Antipolvere

**CANTIERI**

- Area di lavoro
- Cantiere base

**ANTE OPERAM**

- RUC Rumore Cantiere
- VIC Vibrazioni Cantiere
- AMC Atmosfera Cantiere
- SUO Suolo e Sottosuolo


**CORSO D'OPERA**

- RUV Rumore Esercizio Ferroviario
- VIV Vibrazioni Esercizio Ferroviario
- AMV Atmosfera Esercizio Ferroviario
- VEG Vegetazione

**POST OPERAM**

- RUF Rumore Esercizio Ferroviario
- VIF Vibrazioni Esercizio Ferroviario
- IDR Sezioni Idrauliche Acque Superficiali
- PZM Piazzeroni Acque sotterranee

**Key-Plan**

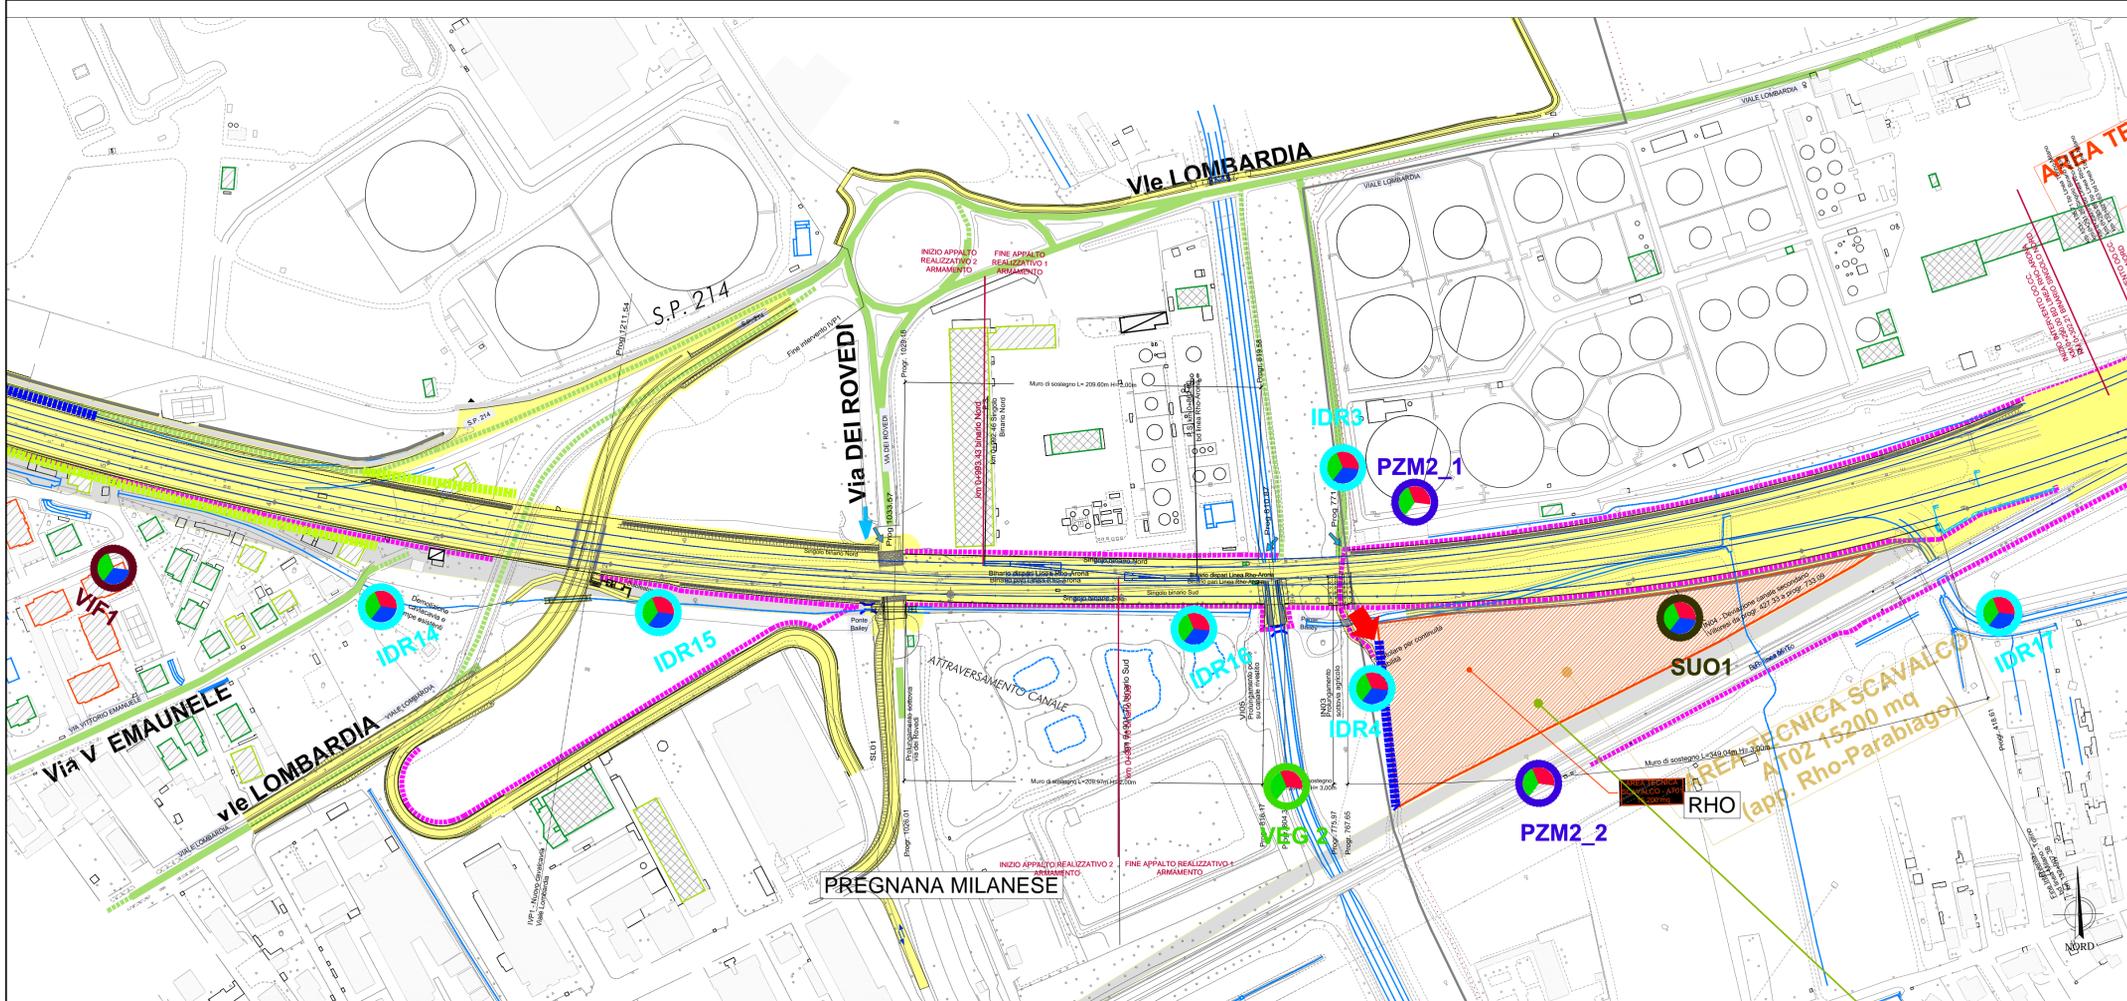

COMMITTENTE: **RFI** RETE FERROVIARIA ITALIANA GRUPPO FERROVIE DELLO STATO

PROGETTAZIONE: **ITALFERR** GRUPPO FERROVIE DELLO STATO

**INFRASTRUTTURE FERROVIARIE STRATEGICHE DEFINITE DALLA LEGGE OBIETTIVO N. 443/01**

CUP: J31J05000010001

**U.O. GEOLOGIA TECNICA, DELL'AMBIENTE E DEL TERRITORIO**

**PROGETTO DEFINITIVO**

**POTENZIAMENTO DELLA LINEA RHO-ARONA TRATTA RHO - GALLARATE QUADRUPPLICAMENTO RHO - PARBIACO E RACCORDO Y**

PROGETTO DI MONITORAGGIO AMBIENTALE  
Planimetria ubicazione punti di monitoraggio TAV. 1/9 Tratta

SCALA: 1:2.000

COMMESSA	LOTTO	FASE	ENTE	TIPO	DOC.	OPERA/DISCIPLINA	PROGR.	REV.	1:2000
MDL1	32	D	69	P6	AC0000	001	B		

Revis.	Descrizione	Redatto	Data	Verificato	Data	Approvato	Data	Autorizzato / Data
A	Emissione per commenti	E. Martini	04/12/2017	S. Vitale	4/12/2017	S. Borelli	4/12/2017	S. Padulosi
B	Emissione esecutiva per aggiornamento SIA	P.L. Carci	Mar. 2021	S. Vitale	Mar. 2021	M. Berlingieri	Mar. 2021	Mar. 2021
C								

File: MDL132D69P6AC0000001B n. Elab.: