


LEGENDA

- PROGETTO**
- Binari esistenti in esercizio
 - Linea e opere in progetto
 - Barriera Antirumore
- TIPOLOGIA RECETTORI**
- h<7,50 m (2 piani)
 - h=10,50 m (3 piani)
 - h=13,50 m (4 piani)
 - h=16,50 m (5 piani)
 - h=19,50 m (6 piani)
 - h=22,50 m (7 piani)
 - h>25,50 m (8 piani)
- RICETTORI**
- Ricettori sensibili
 - Edificio residenziale o per servizi
 - Edificio industriale o artigianale
 - Casotto - baracca
- CANTIERI**
- Area di lavoro
 - Cantiere base
 - Cantiere operativo
- VIABILITA'**
- Spazzolatura della Viabilità Ordinaria impiegata dai Mezzi di Cantiere
 - Bagnatura della Pista di Cantiere
 - Bagnatura dei Piazzali
 - Accessi alle Aree di Cantiere con Vasca Lavaggio Pneumatici
 - Accessi alle Aree di Cantiere / Accessi alle Aree di Lavoro
 - Barriera Antirumore di Cantiere (H=5 metri)
 - Barriera Antirumore di Cantiere (H=3 metri)
 - Fronte Lavori Cantiere Mobile da Proteggere con Barriera Antirumore Mobile (H=5 metri)
 - Fronte Lavori Cantiere Mobile da Proteggere con Barriera Antirumore Mobile (H=3 metri)
 - Barriera Antipolvere
- ANTE OPERAM**
- RUC Rumore Cantieri
 - VIC Vibrazioni Cantieri
 - AMC Ammissioni Cantieri
 - SUC Suola Sottosuola
- CORSO D'OPERA**
- RUV Rumore Vasca Lavaggio
 - VIV Vibrazioni Vasca Lavaggio
 - AMV Ammissioni Vasca Lavaggio
 - VEG Vegetazione
- POST OPERAM**
- RUF Rumore Escavi Ferroviario
 - VIF Vibrazioni Escavi Ferroviario
 - IDR Inquinamento Acque Superficiali
 - PZM Pacciamenti Acque sotterranee

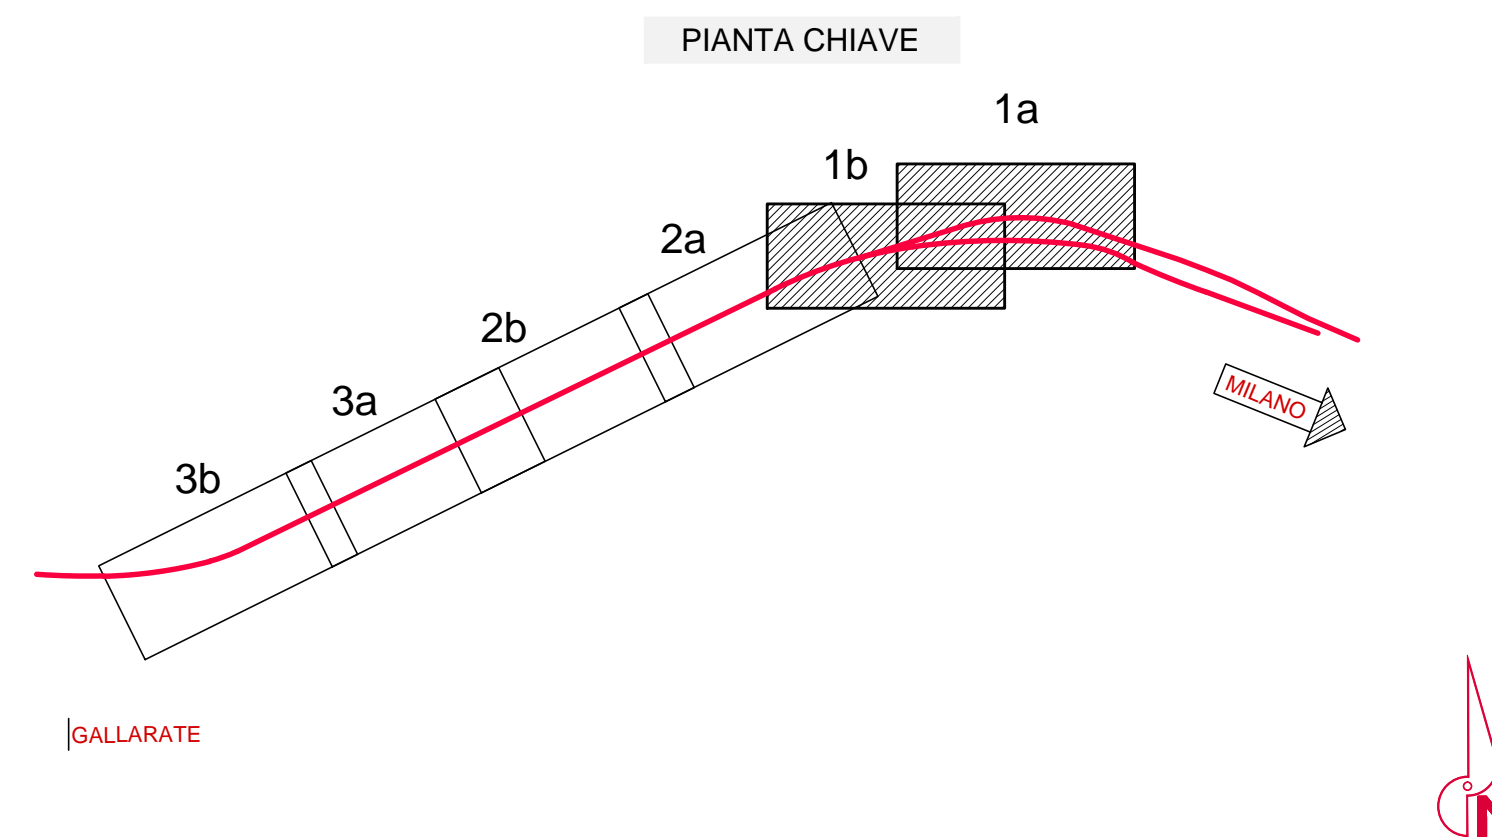

COMMITTENTE: **RFI** RETE FERROVIARIA ITALIANA GRUPPO FERROVIE DELLO STATO

PROGETTAZIONE: **ITALFERR** GRUPPO FERROVIE DELLO STATO

INFRASTRUTTURE FERROVIARIE STRATEGICHE DEFINITE DALLA LEGGE OAIETTIVO N. 443/01

CUP: J31J0500010001

U.O. GEOLOGIA TECNICA, DELL'AMBIENTE E DEL TERRITORIO

PROGETTO DEFINITIVO

POTENZIAMENTO DELLA LINEA RHO-ARONA TRATTA RHO - GALLARATE

QUADRUPPLICAMENTO RHO - PARBIACO E RACCORDO Y

PROGETTO DI MONITORAGGIO AMBIENTALE

Planimetria ubicazione punti di monitoraggio TAV. 7/9 Tratta

SCALA: 1:2.000

COMMESSA	LOTTO	FASE	ENTE	TIPO	DOC.	OPERA/DISCIPLINA	PROGR.	REV.
MDL1	3/2	D	69	P7	AC0000	007	B	

Revis.	Descrizione	Redatto	Data	Verificato	Data	Approvato	Data	Autorizzato / Data
A	Emissione per commenti	E. Martini	04/12/2017	S. Vitari	4/12/2017	S. Borelli	4/12/2017	S. Paduani
B	Emissione esecutiva per aggiornamento SIA	P. L. Ceredi	Mar. 2021	S. Vitari	Mar. 2021	M. Bertignoni	Mar. 2021	Mar. 2021
C								

File: MDL132D69P7AC000007B n. Elab.: