

### LEGENDA

**PROGETTO**

- Binari esistenti in esercizio
- Linea e opere in progetto
- Barriera Antirumore

**TIPOLOGIA RECETTORI**

- h<7,50 m (2 piani)
- h=10,50 m (3 piani)
- h=13,50 m (4 piani)
- h=16,50 m (5 piani)
- h=19,50 m (6 piani)
- h=22,50 m (7 piani)
- h>25,50 m (8 piani)

**RICETTORI**

- Ricettori sensibili
- Edificio residenziale o per servizi
- Edificio industriale o artigianale
- Casotto - baracca

**CANTIERI**

- Area di lavoro
- Cantiere base
- Cantiere operativo

**VIABILITA'**

- Spazzolatura della Viabilità Ordinaria impiegata dai Mezzi di Cantiere
- Bagnatura della Pista di Cantiere
- Bagnatura dei Piazzali
- Accessi alle Aree di Cantiere con Vasca Lavaggio Pneumatici
- Accessi alle Aree di Cantiere / Accessi alle Aree di Lavoro
- Barriera Antirumore di Cantiere (H=3 metri)
- Barriera Antirumore di Cantiere (H=3 metri)
- Fronte Lavori Cantiere Mobile da Proteggere con Barriera Antirumore Mobile (H=5 metri)
- Fronte Lavori Cantiere Mobile da Proteggere con Barriera Antirumore Mobile (H=3 metri)
- Barriera Antipolvere

**ANTE OPERAM**


- RUC Rumore Cantiere
- VIC Vibrazioni Cantiere
- AMC Ammasso Cantiere
- SUC Suola Sottosuola

**CORSO D'OPERA**

- RUV Rumore Vasca Lavaggio Pneumatici
- VIV Vibrazioni Vasca Lavaggio Pneumatici
- AMV Ammasso Vasca Lavaggio Pneumatici
- VEG Vegetazione

**POST OPERAM**

- RUF Rumore Escluso Ferroviario
- VIF Vibrazioni Escluso Ferroviario
- IDR Inquinamento Acque Superficiali
- PZM Piazze e Strade

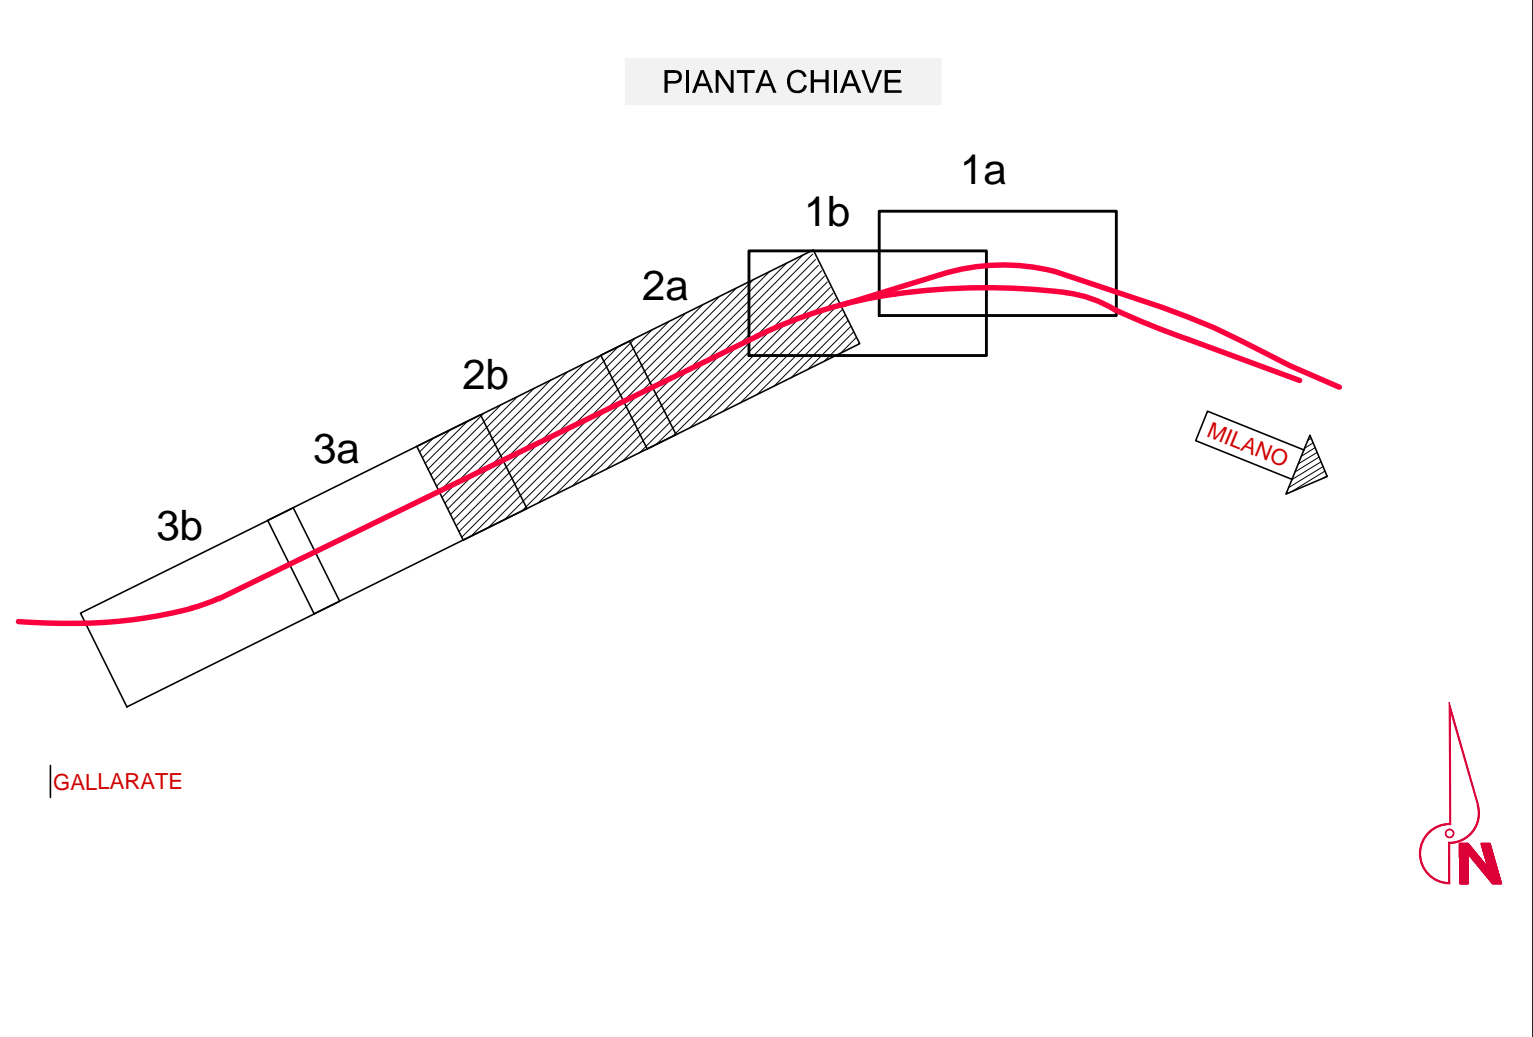

COMMITTENTE: **RFI** RETE FERROVIARIA ITALIANA GRUPPO FERROVIE DELLO STATO

PROGETTAZIONE: **ITALFER** GRUPPO FERROVIE DELLO STATO

**INFRASTRUTTURE FERROVIARIE STRATEGICHE DEFINITE DALLA LEGGE OAIETTIVO N. 443/01**

CUP: J31J0500010001

**U.O. GEOLOGIA TECNICA, DELL'AMBIENTE E DEL TERRITORIO**

**PROGETTO DEFINITIVO**

**POTENZIAMENTO DELLA LINEA RHO-ARONA TRATTA RHO - GALLARATE QUADRUPPLICAMENTO RHO - PARBIACO E RACCORDO Y**

PROGETTO DI MONITORAGGIO AMBIENTALE  
Planimetria ubicazione punti di monitoraggio TAV. 8/9 Tratta

SCALA: 1:2.000

COMMESSA	LOTTO	FASE	ENTE	TIPO	DOC.	OPERA/DISCIPLINA	PROGR.	REV.
MDL1	3/2	D	69	P7	AC0000	008	B	

Revis.	Descrizione	Redatto	Data	Verificato	Data	Approvato	Data	Autorizzato / Data
A	Emissione per commenti	E. Martini	04/12/2017	S. Vitali	4/12/2017	S. Borelli	4/12/2017	S. Paduosi
B	Emissione esecutivo per aggiornamento SIA	P.L. Casti	Mar. 2021	S. Vitali	Mar. 2021	M. Berlingeri	Mar. 2021	Mar. 2021
C								

File: MDL132069P7AC000008B n. Elab.: