


N° DOCUMENTO	DESCRIZIONE
ST-00120	ELENCO DISEGNI IMPIANTI E PUNTI DI INTERCETTAZIONE DERIVAZIONI
ST-00101	P.D.E. n. 1 - TERMINALE GNL HIGAS ORISTANO S.P.A. DN 650 (26")
ST-00112	P.I.D.I. n. 1 - METANODOTTO DERIVAZIONE ORISTANO CITTA' II DN 150 (6")
ST-00113	P.I.D.S. n. 2 - METANODOTTO DERIVAZIONE ORISTANO CITTA' II DN 150 (6")
ST-00114	P.I.D.I. n. 1 TRAPPOLA - METANODOTTO DERIVAZIONE PER ARBOREA DN 100 (4")
ST-00115	P.I.D.S. n. 2 - METANODOTTO DERIVAZIONE PER ARBOREA DN 100 (4")
ST-00116	P.I.L. n. 3 - METANODOTTO DERIVAZIONE PER ARBOREA DN 100 (4")
ST-00117	P.I.L. n. 4 - METANODOTTO DERIVAZIONE PER ARBOREA DN 100 (4")
ST-00118	P.I.D.S. n. 5 - METANODOTTO DERIVAZIONE PER ARBOREA DN 100 (4")

0	01-04-2021	EMISSIONE	F.MONTINI	G.CANNITO	V.FORLIVESI S.SCANDALE										
INDICE	DATA	R E V I S I O N I		ELABORATO	VERIFICATO	APPROVATO									
PROPRIETARIO 		PROGETTISTA  <b>TECHNIP ITALY DIREZIONE LAVORI S.p.A.</b> Rif TPIDL: 080643C-001-NM-3290-120			Dis. ST-00120 Fg. 1 di 1										
Progetto: VIRTUAL PIPELINE SARDEGNA RETE ENERGETICA TRATTO CENTRO DN 650 (26")/DN 150 (6")/DN 100 (4"), DP 75 bar				Comm. NQE19001											
				INDICE <table border="1" style="display: inline-table; vertical-align: middle;"> <tr> <td>0</td> <td></td> <td></td> <td></td> <td></td> <td></td> <td></td> <td></td> <td></td> <td></td> </tr> </table>		0									
0															
				Scala											
ELENCO DISEGNI IMPIANTI E PUNTI DI INTERCETTAZIONE DERIVAZIONI				Sostituisce il ..... Sostituito dal .....											

DOCUMENTI DI RIFERIMENTO

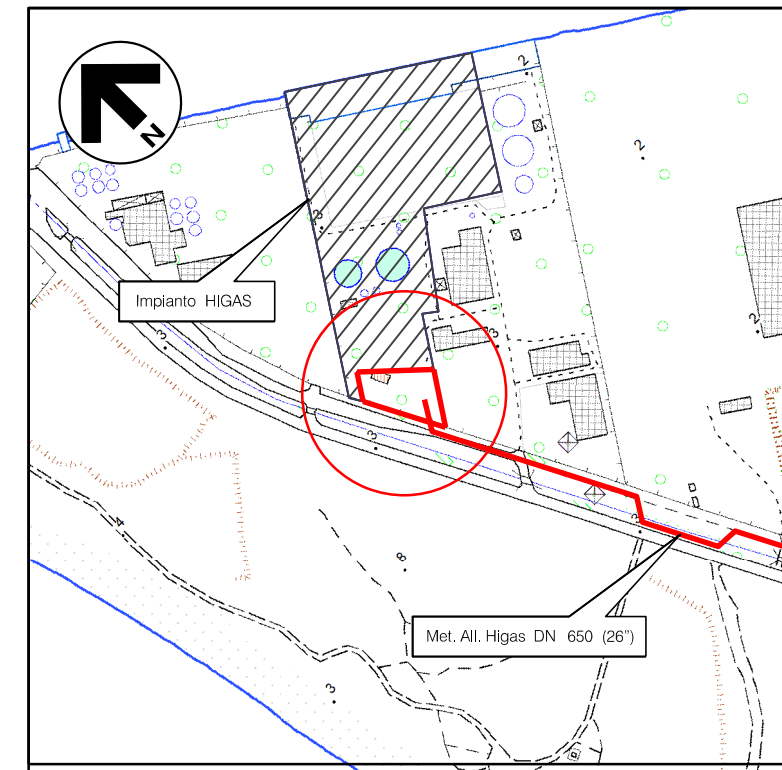

N.



COROGRAFIA 1:10000  
CTR F.528110

0	01-04-2021	EMISSIONE	F.MONTINI	G.CANNITO	V.FORLIVESI S.SCANDALE		
INDICE	DATA	REVISIONI			ELABORATO	VERIFICATO	APPROVATO
PROPRIETARIO 		PROGETTISTA  <b>TECHNIP ITALY DIREZIONE LAVORI S.p.A.</b> Rif TPIDL: 080643C-001-STC-3290-101			Dis. ST-00101 Fg. 1 di 1		
Progetto: VIRTUAL PIPELINE SARDEGNA RETE ENERGETICA TRATTO CENTRO METANODOTTO ALLACCIAMENTO HIGAS ORISTANO DN 650 (26"), DP 75 bar			Comm. NQE19001L36				
			INDICE				
			Scala				
P.D.E. n.1 da GNL -TERMINALE HIGAS ORISTANO S.P.A SANTA GIUSTA Loc. Porto/Palude Pearba - PLANIMETRIA E PROSPETTI			Sostituisce il ..... Sostituito dal .....				

Progetto: VIRTUAL PIPELINE SARDEGNA - RETE ENERGETICA TRATTO CENTRO  
 METANODOTTO ALLACCIAMENTO HIGAS ORISTANO DN 650 (26"), DP 75 bar

P.D.E. n.1 da GNL - TERMINALE HIGAS ORISTANO S.P.A - SANTA GIUSTA Loc. Porto/Palude Pearba  
 PLANIMETRIA

0	01-04-2021	EMISSIONE	F. MONTINI	G. CANNITO	V. FORLIVESI S. SCANDALE
INDICE	DATA	REVISIONI	ELABORATO	VERIFICATO	APPROVATO
PROPRIETARIO			PROGETTISTA		
			DIS. N.	ST-00101	
			Comm.	NQ/E19001L36	
					Foglio 2 di 3 Scala 1:333.33

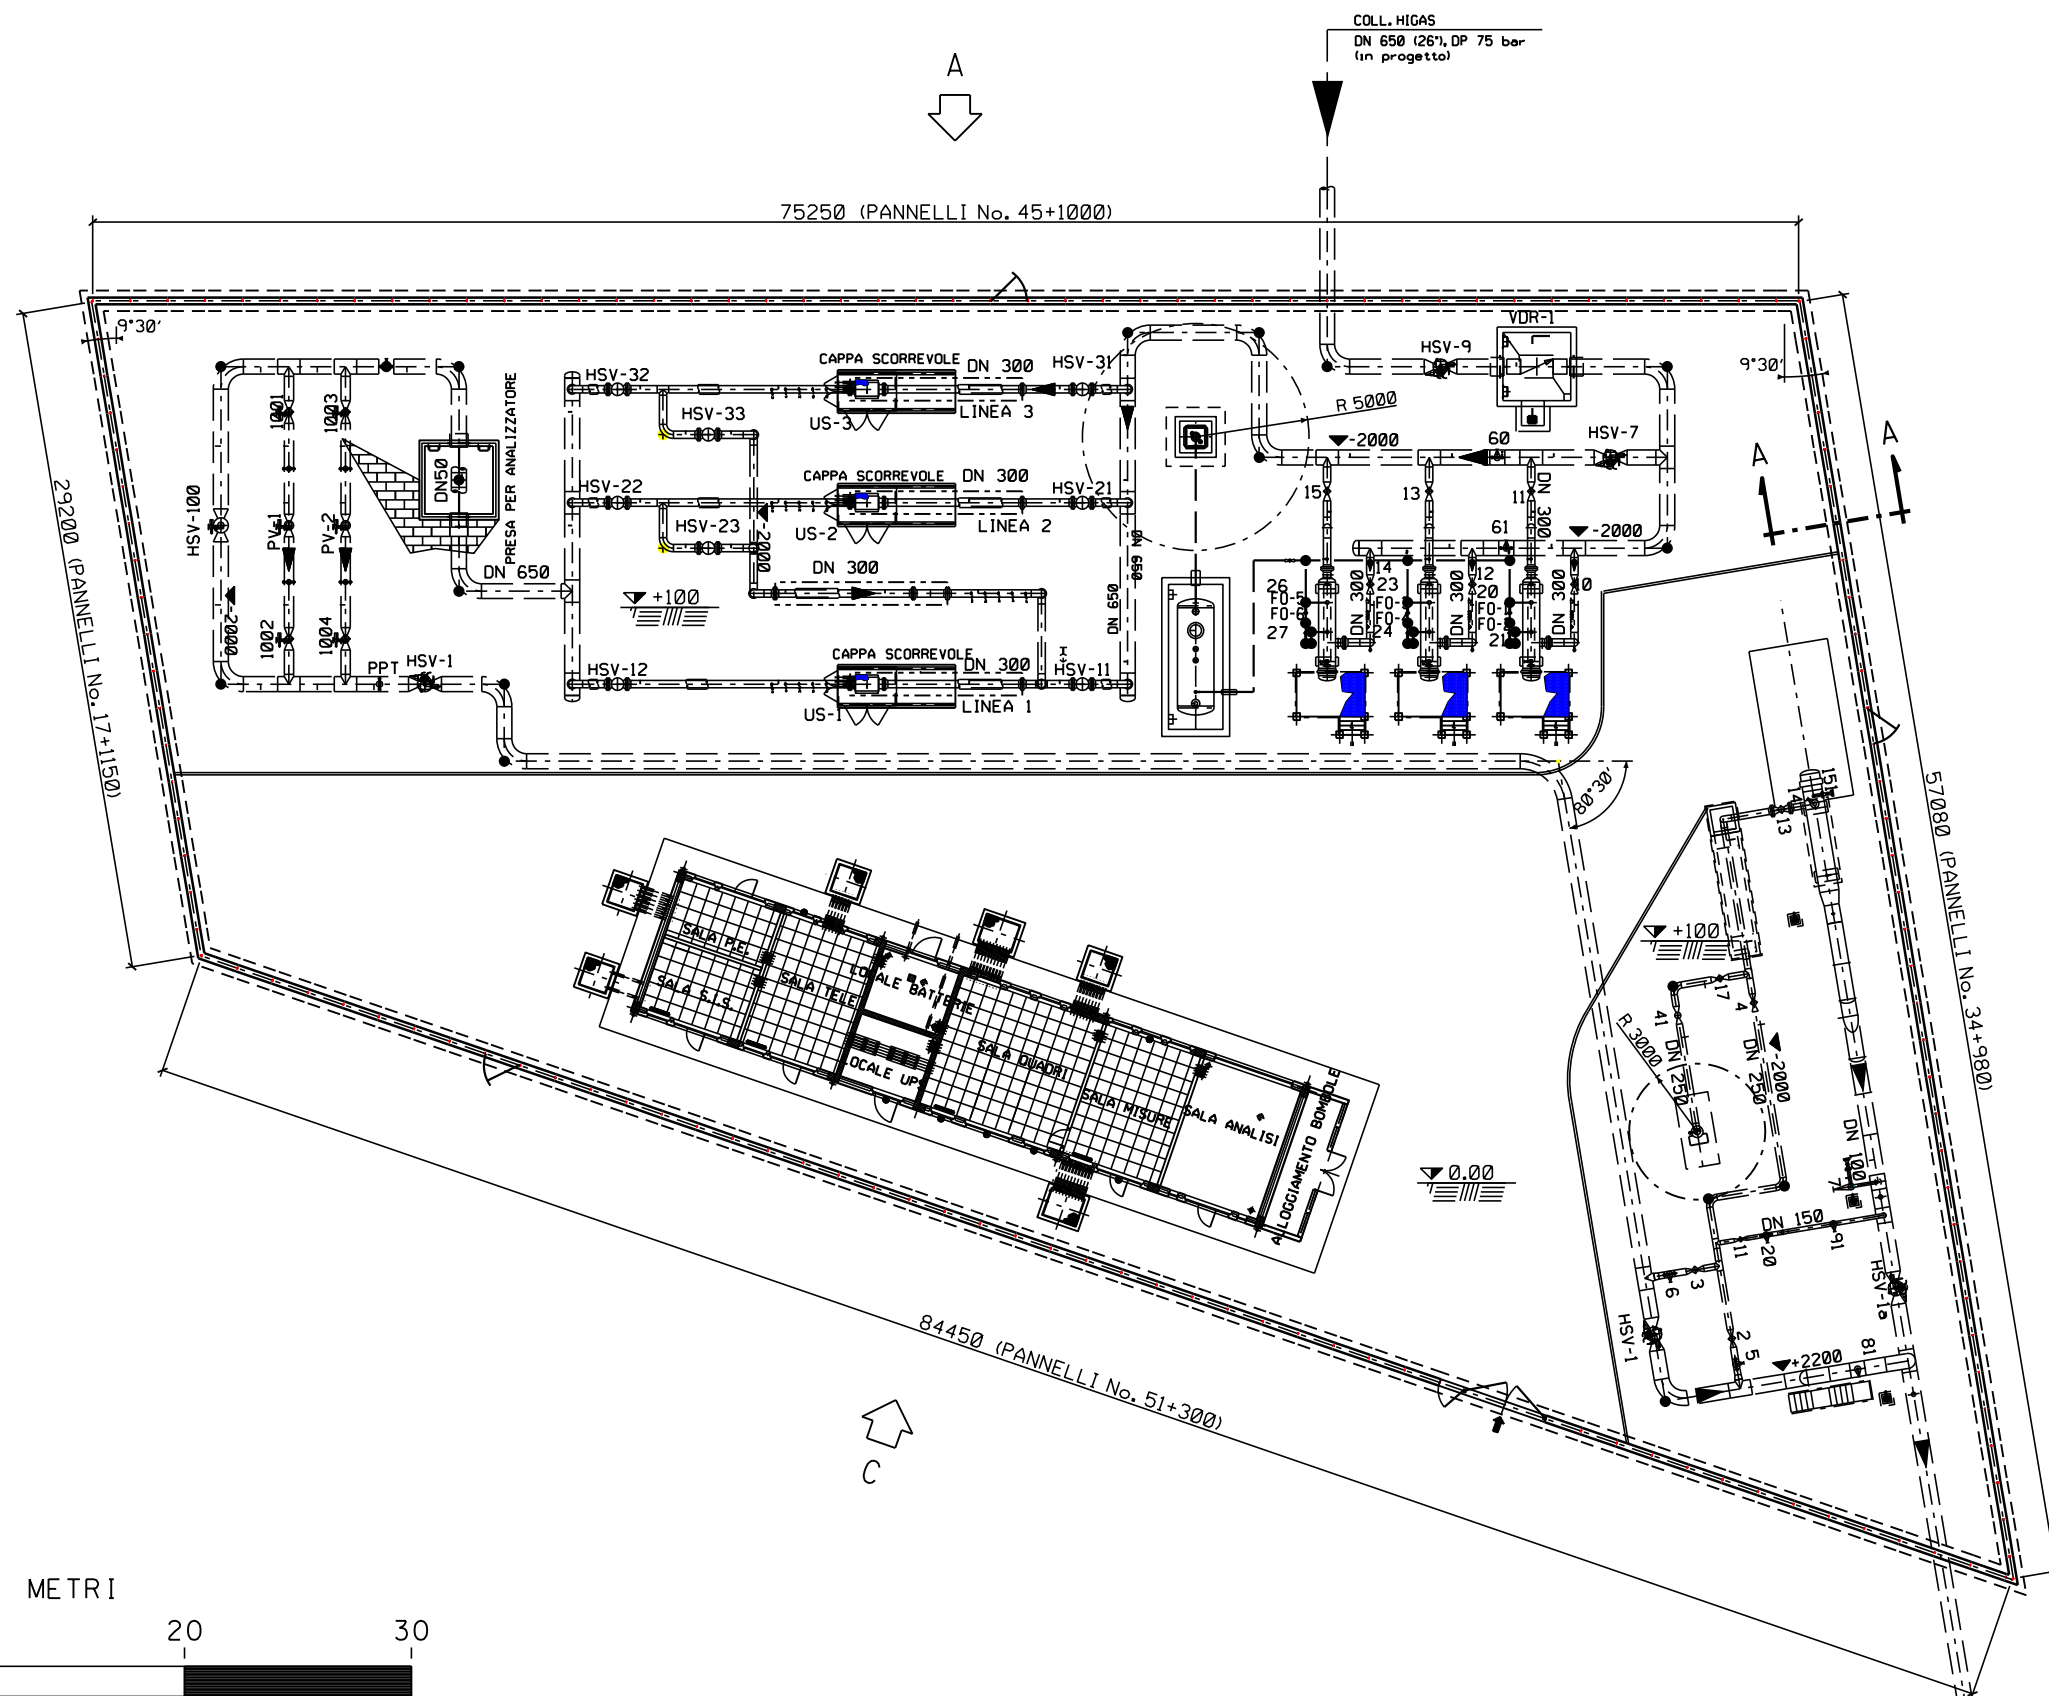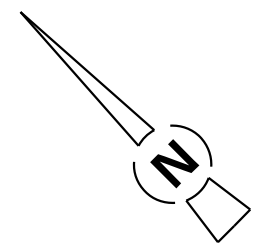

METRI








SCALA = 1:333.33

Progetto: VIRTUAL PIPELINE SARDEGNA - RETE ENERGETICA TRATTO CENTRO  
 METANODOTTO ALLACCIAMENTO HIGAS ORISTANO DN 650 (26"), DP 75 bar

0	01-04-2021	EMISSIONE	F. MONTINI	G. CANNITO	V. FORLIVESI S. SCANDALE
INDICE	DATA	REVISIONI	ELABORATO	VERIFICATO	APPROVATO
PROPRIETARIO		PROGETTISTA		DIS. N.	
ENURA		TEN TECHNIP ENERGIES		ST-00101	
		Rif. TPIDL: 080643C-001-STC-3290-101 TECHNIP ITALY DIREZIONE LAVORI S.p.A.		Comm. NQE19001L36	


Foglio  
**3**  
 di 3  
 Scala  
 1:250

P.D.E. n.1 da GNL - TERMINALE HIGAS ORISTANO S.P.A - SANTA GIUSTA Loc. Porto/Palude Pearba  
 PROSPETTI

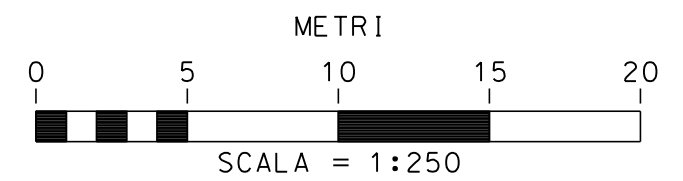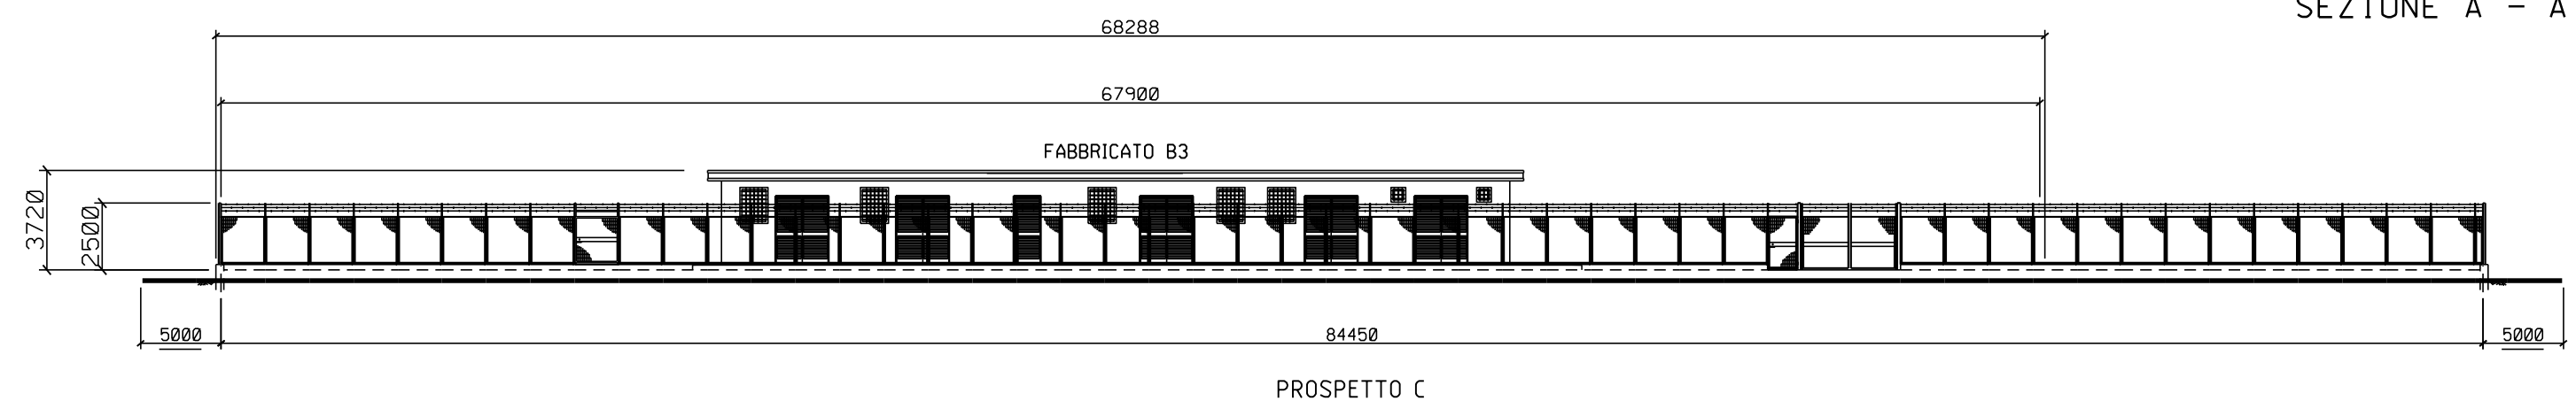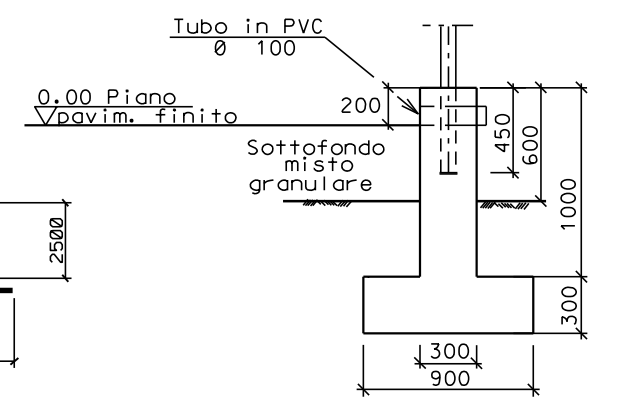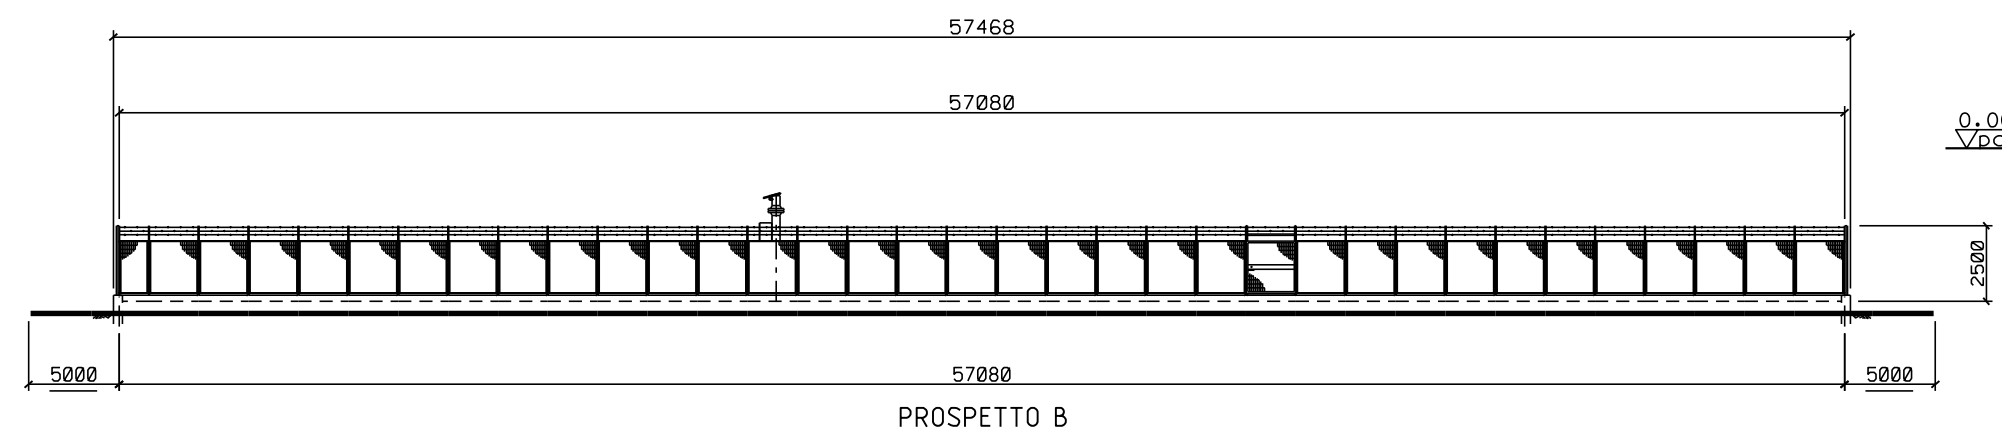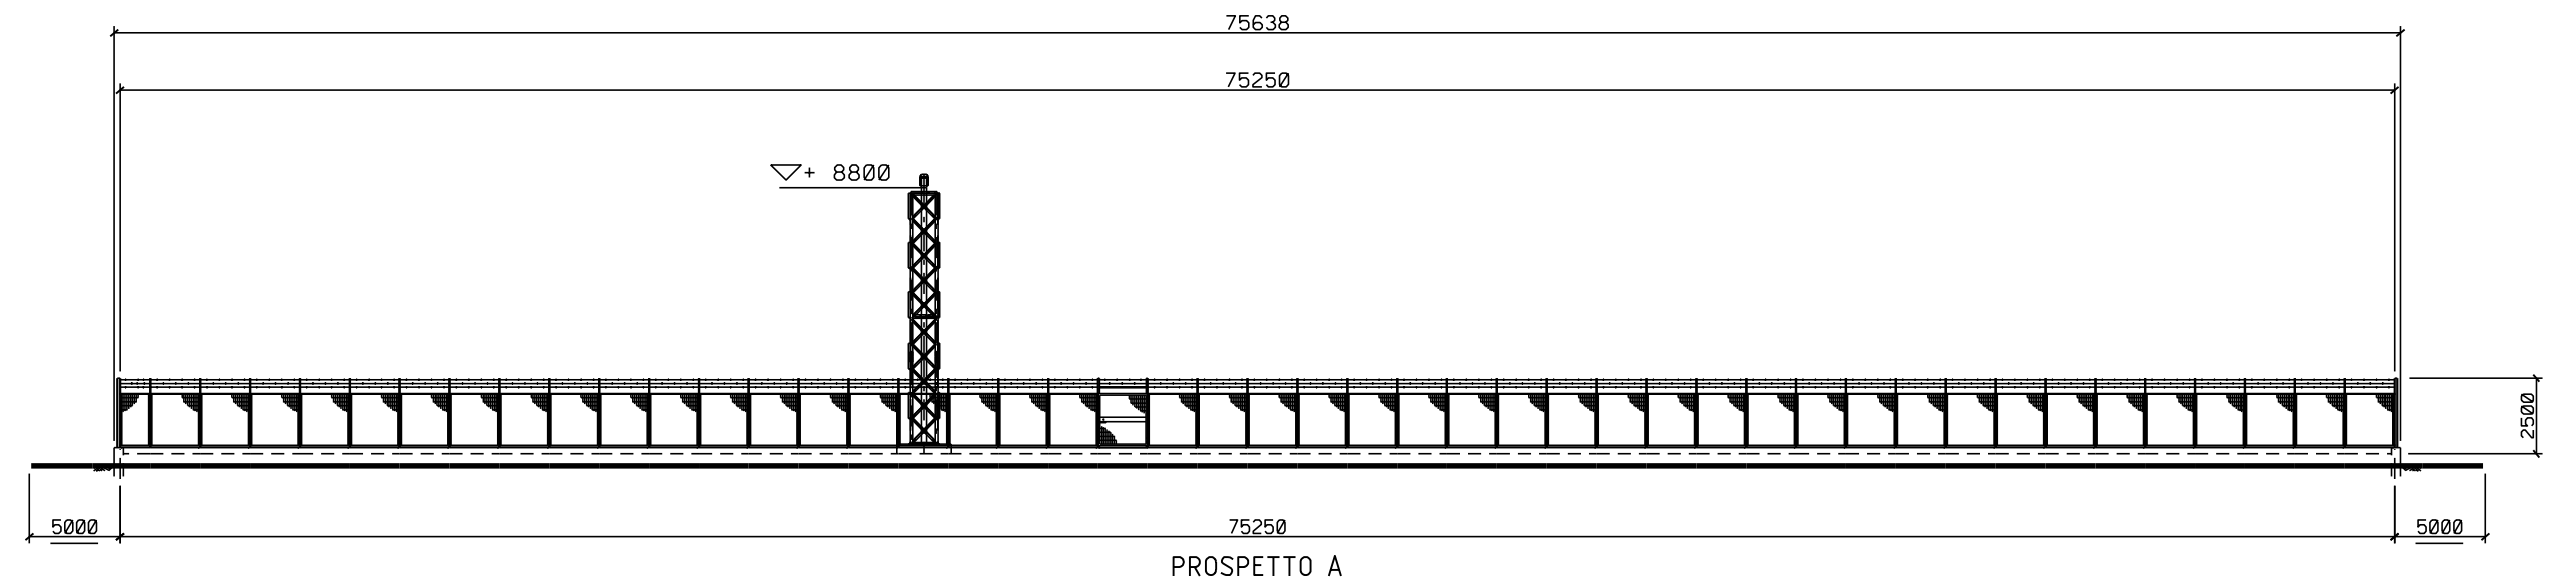



DOCUMENTI DI RIFERIMENTO

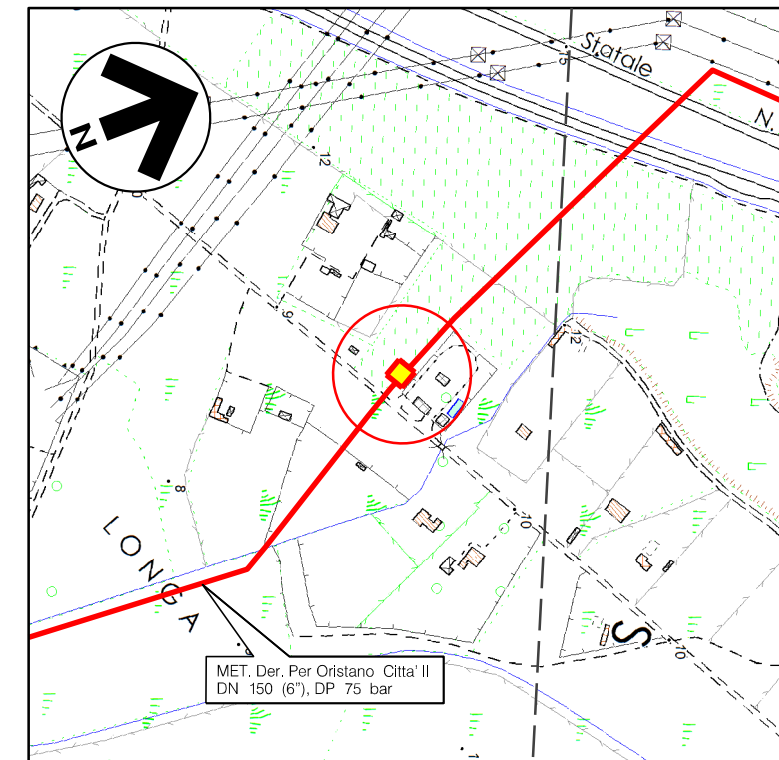N.



COROGRAFIA 1:10000  
CTR F.528120-528080



0	01-04-2021	EMISSIONE	F.MONTINI	G.CANNITO	V.FORLIVESI S.SCANDALE						
INDICE	DATA	REVISIONI	ELABORATO	VERIFICATO	APPROVATO						
PROPRIETARIO 		PROGETTISTA  <b>TECHNIP ITALY DIREZIONE LAVORI S.p.A.</b> Rif TPIDL: 080643C-001-STC-3290-112		Dis. ST-00112 Fg. 1 di 1							
Progetto: VIRTUAL PIPELINE SARDEGNA RETE ENERGETICA TRATTO CENTRO MET. DERIVAZIONE PER ORISTANO CITTA' II DN 150 (6"), DP 75 bar			Comm. NQE19001L39 INDICE <table border="1"> <tr> <td>0</td> <td></td> <td></td> <td></td> <td></td> <td></td> </tr> </table>			0					
0											
PIDI n.1 Loc. PEDRA LONGA PLANIMETRIA E PROSPETTI			Scala 1:75 1:50 Sostituisce il ..... Sostituito dal .....								

Progetto: VIRTUAL PIPELINE SARDEGNA - RETE ENERGETICA TRATTO CENTRO  
 MET. DERIVAZIONE PER ORISTANO CITTA' II - DN 150 (6"), DP 75 bar

INDICE	DATA	REVISIONI	ELABORATO	VERIFICATO	APPROVATO
0	01-04-2021	EMISSIONE	F. MONTINI	G. CANNITO	V. FORLIVESI S. SCANDALE
PROPRIETARIO			PROGETTISTA		
ENURA			 TECHNIP ITALY DIREZIONE LAVORI S.p.A. Rif TPIDL: 080643C-001-STC-3290-112		
			DIS. N.	ST-00112	
			Comm.	NQ/E19001L39	

Foglio  
**2**  
 di 3  
 Scala  
**1:75**

PIDI n.1 Loc. PEDRA LONGA  
 PLANIMETRIA

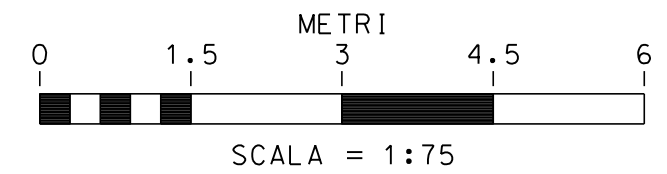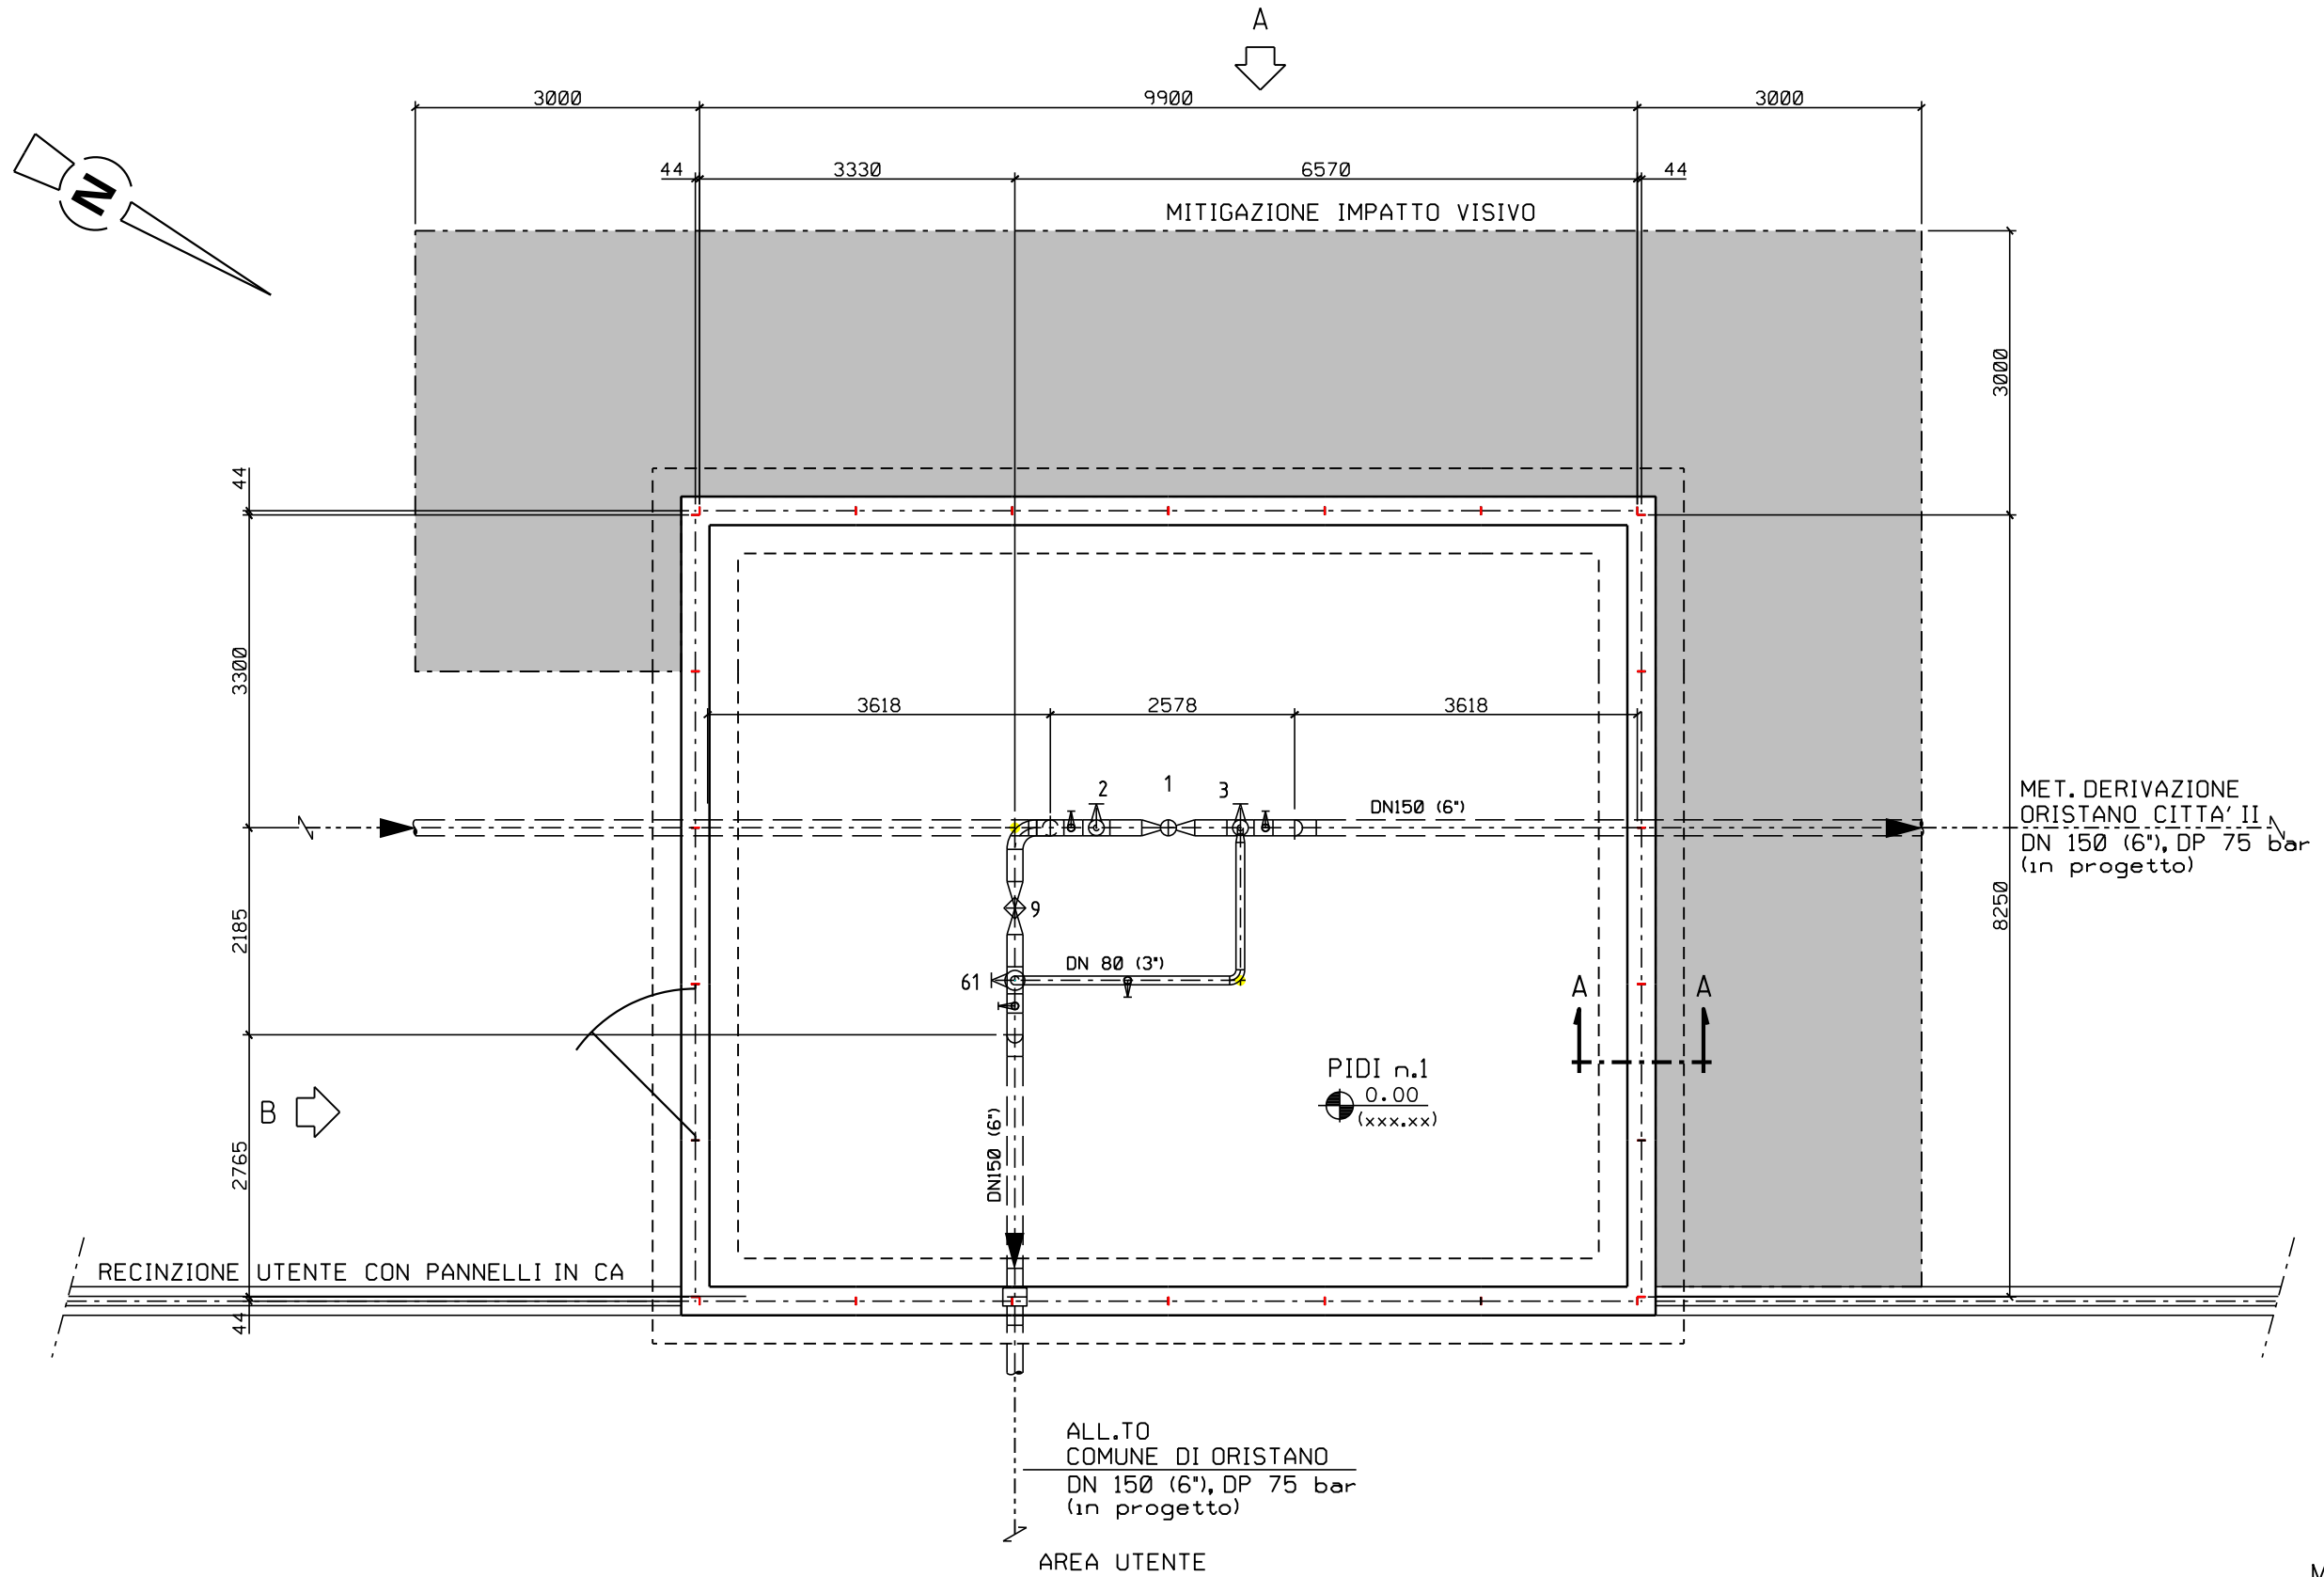


Progetto: VIRTUAL PIPELINE SARDEGNA - RETE ENERGETICA TRATTO CENTRO MET. DERIVAZIONE PER ORISTANO CITTA' II - DN 150 (6"), DP 75 bar


0	01-04-2021	EMISSIONE	F. MONTINI	G. CANNITO	V. FORLIVESI S. SCANDALE
INDICE	DATA	REVISIONI	ELABORATO	VERIFICATO	APPROVATO
PROPRIETARIO		PROGETTISTA		DIS. N.	
ENURA		TEN TECHNIP ENERGIES		ST-00112	
		TECHNIP ITALY DIREZIONE LAVORI S.p.A. Rif TPIDL: 080643C-001-STC-3290-112		Comm. NQE19001L39	

Foglio  
**3**  
di 3  
Scala  
1:50


PIDI n.1 Loc. PEDRA LONGA  
PROSPETTI

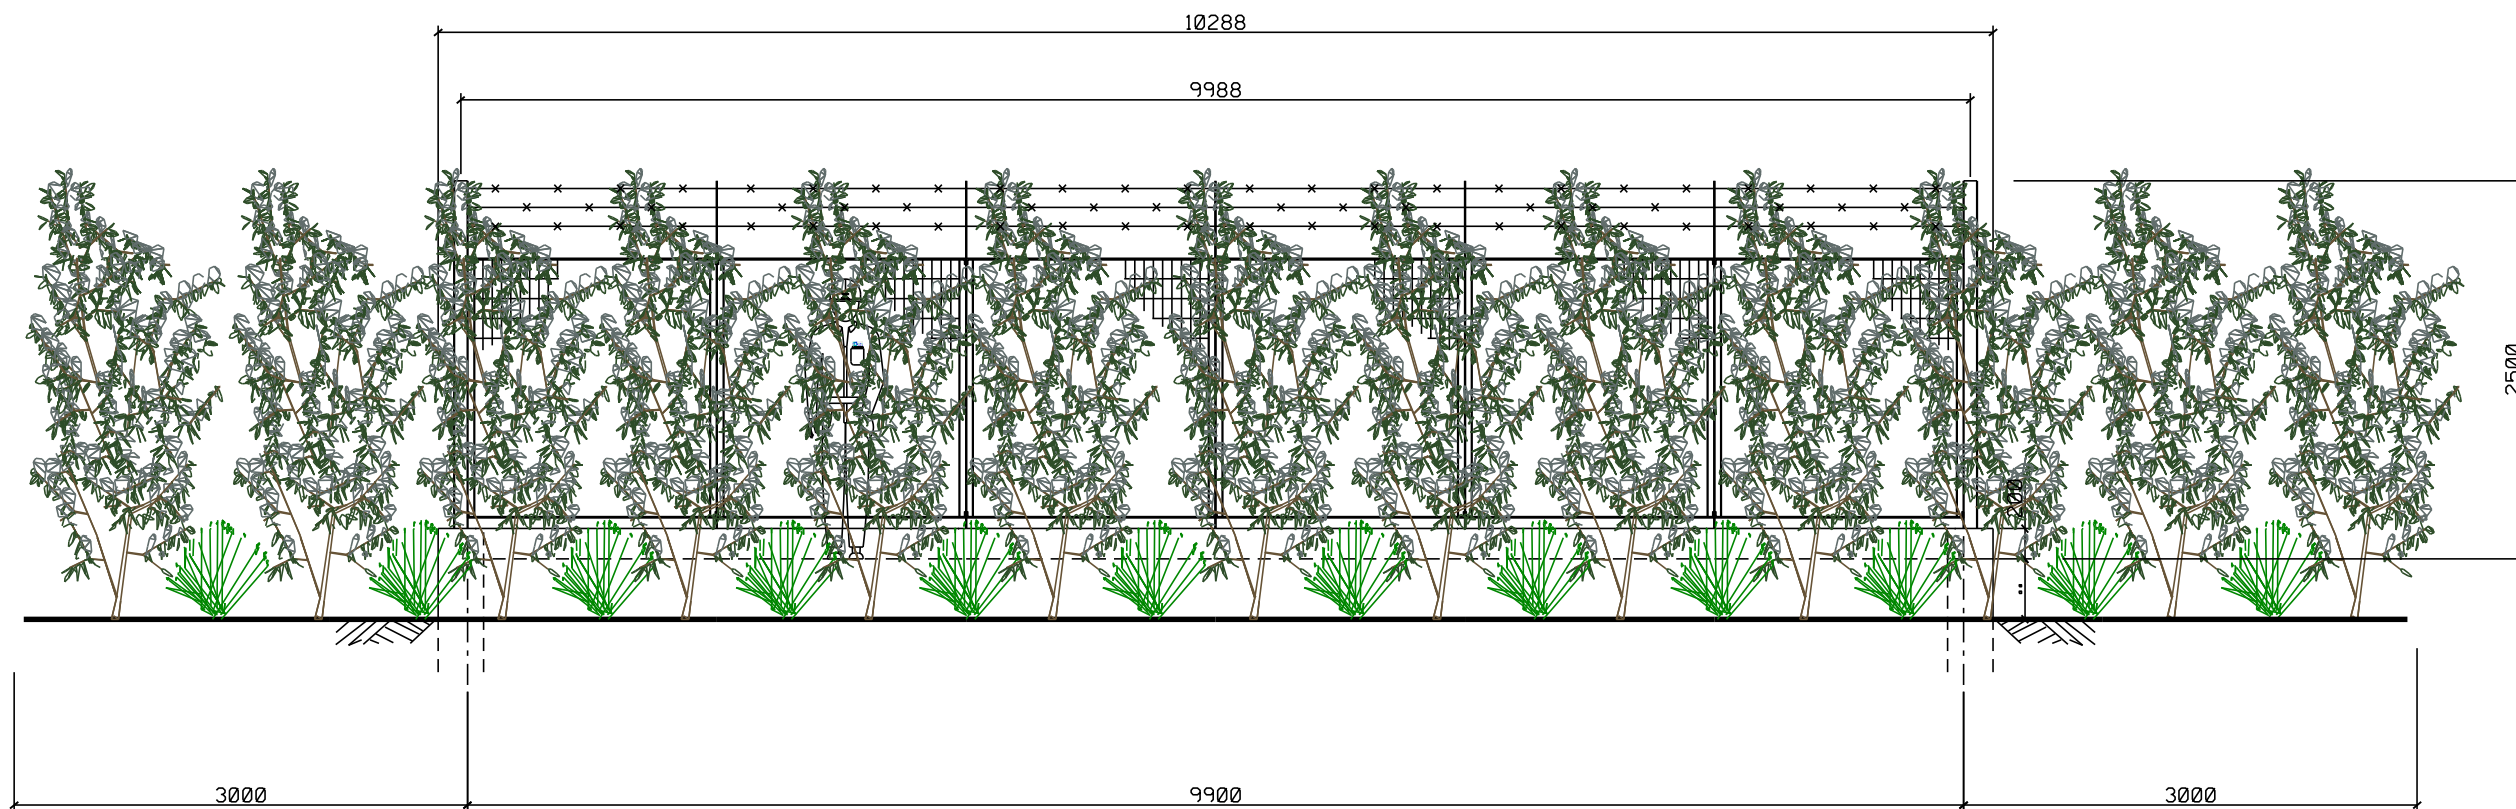

PROSPETTO A

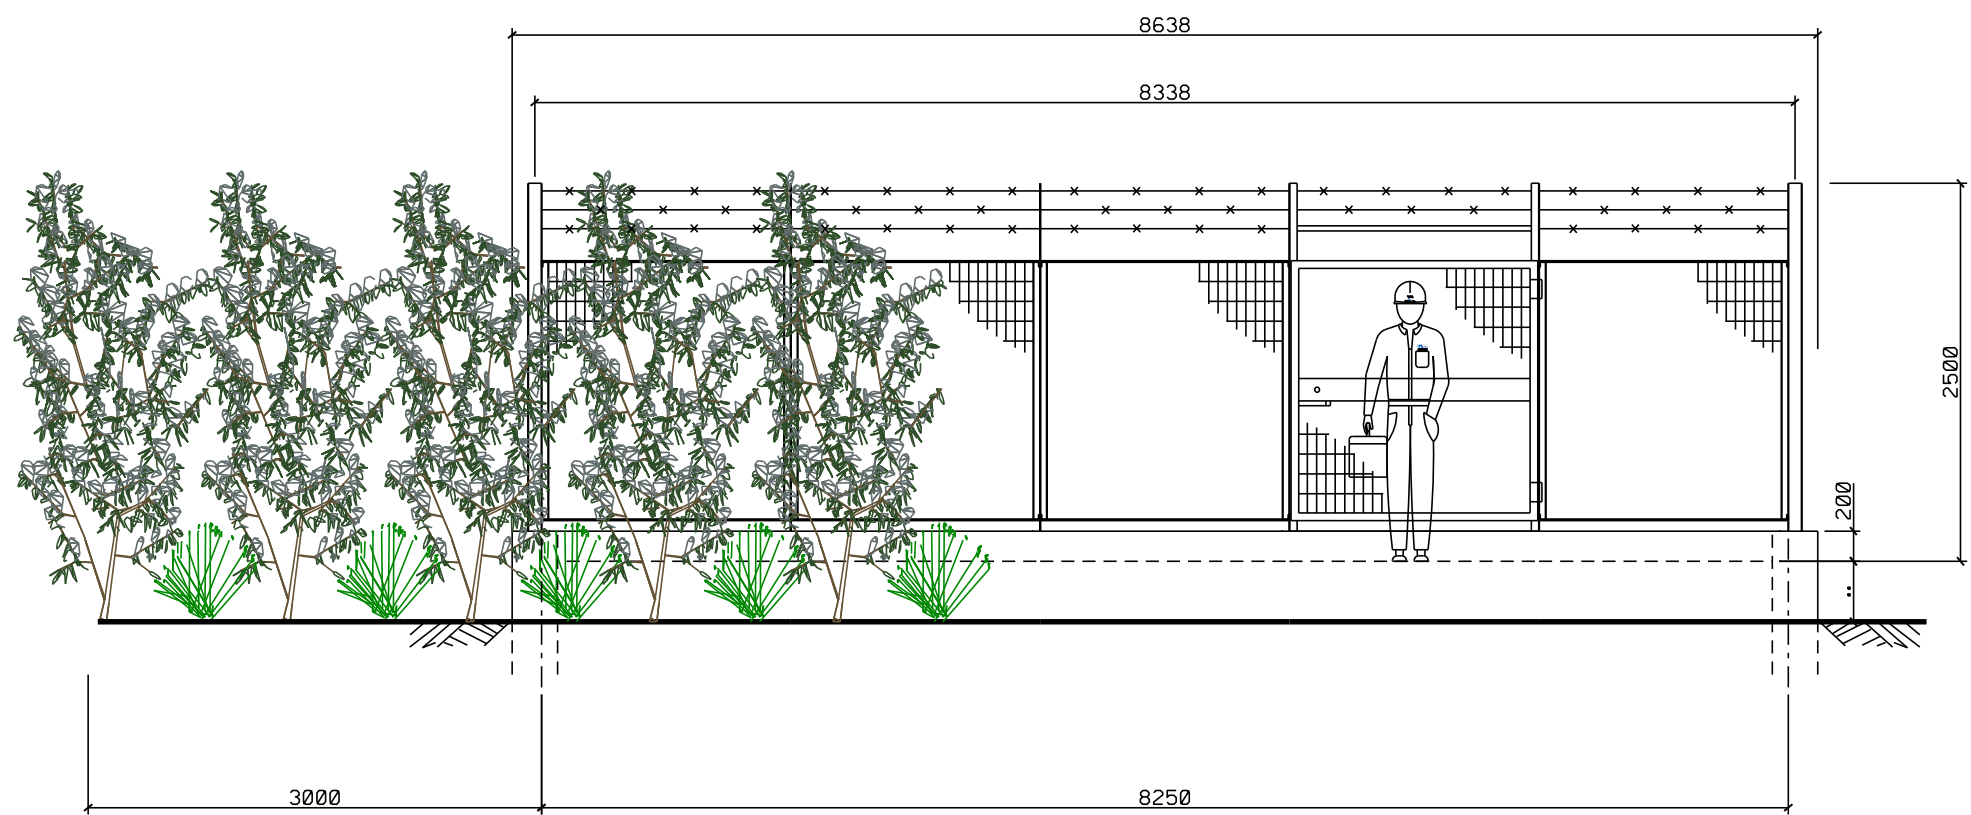

PROSPETTO B

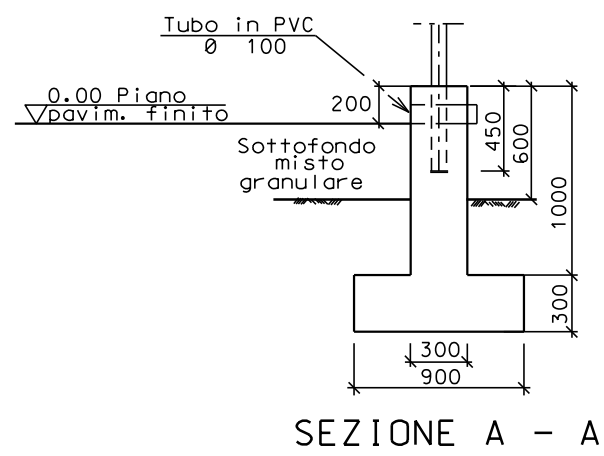




SEZIONE A - A



DOCUMENTI DI RIFERIMENTO

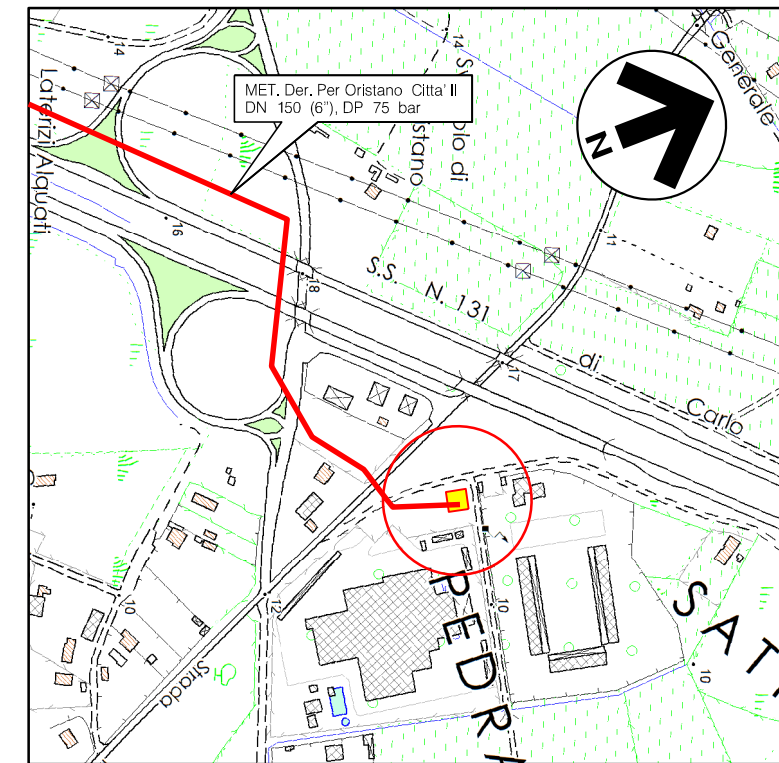N.

COROGRAFIA 1:10000  
CTR F.528080

0	01-04-2021	EMISSIONE	F.MONTINI	G.CANNITO	V.FORLIVESI S.SCANDALE
INDICE	DATA	REVISIONI			APPROVATO
PROPRIETARIO		PROGETTISTA			Dis. ST-00113
		 <b>TECHNIP ITALY DIREZIONE LAVORI S.p.A.</b> Rif TPIDL: 080643C-001-STC-3290-113			Fg. 1 di 1
Progetto:			Comm. NQE19001L39		
VIRTUAL PIPELINE SARDEGNA			INDICE		
RETE ENERGETICA TRATTO CENTRO			0		
MET. DERIVAZIONE PER ORISTANO CITTA' II					
DN 150 (6''), DP 75 bar					
PIDS n.2 DN 100 (4'') Loc. PEDRA LADA			Scala 1:75 1:50		
PLANIMETRIA E PROSPETTI			Sostituisce il .....		
			Sostituito dal .....		





Progetto: VIRTUAL PIPELINE SARDEGNA - RETE ENERGETICA TRATTO CENTRO  
 MET. DERIVAZIONE PER ORISTANO CITTA' II - DN 150 (6"), DP 75 bar

INDICE	DATA	REVISIONI	ELABORATO	VERIFICATO	APPROVATO
0	01-04-2021	EMISSIONE	F. MONTINI	G. CANNITO	V. FORLIVESI S. SCANDALE
PROPRIETARIO			PROGETTISTA		
ENURA			 TECHNIP ITALY DIREZIONE LAVORI S.p.A. Rif TPIDL: 080643C-001-STC-3290-113		
			DIS. N.	ST-00113	
			Comm.	NQ/E19001L39	

Foglio  
**2**  
 di 3  
 Scala  
 1:75


PIDS n.2 DN 100 (4") Loc. PEDRA LADA  
 PLANIMETRIA

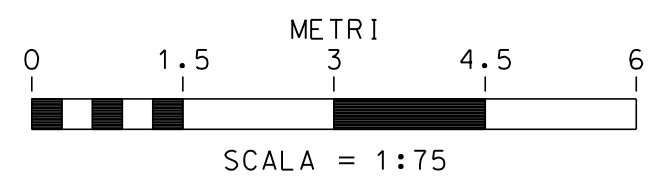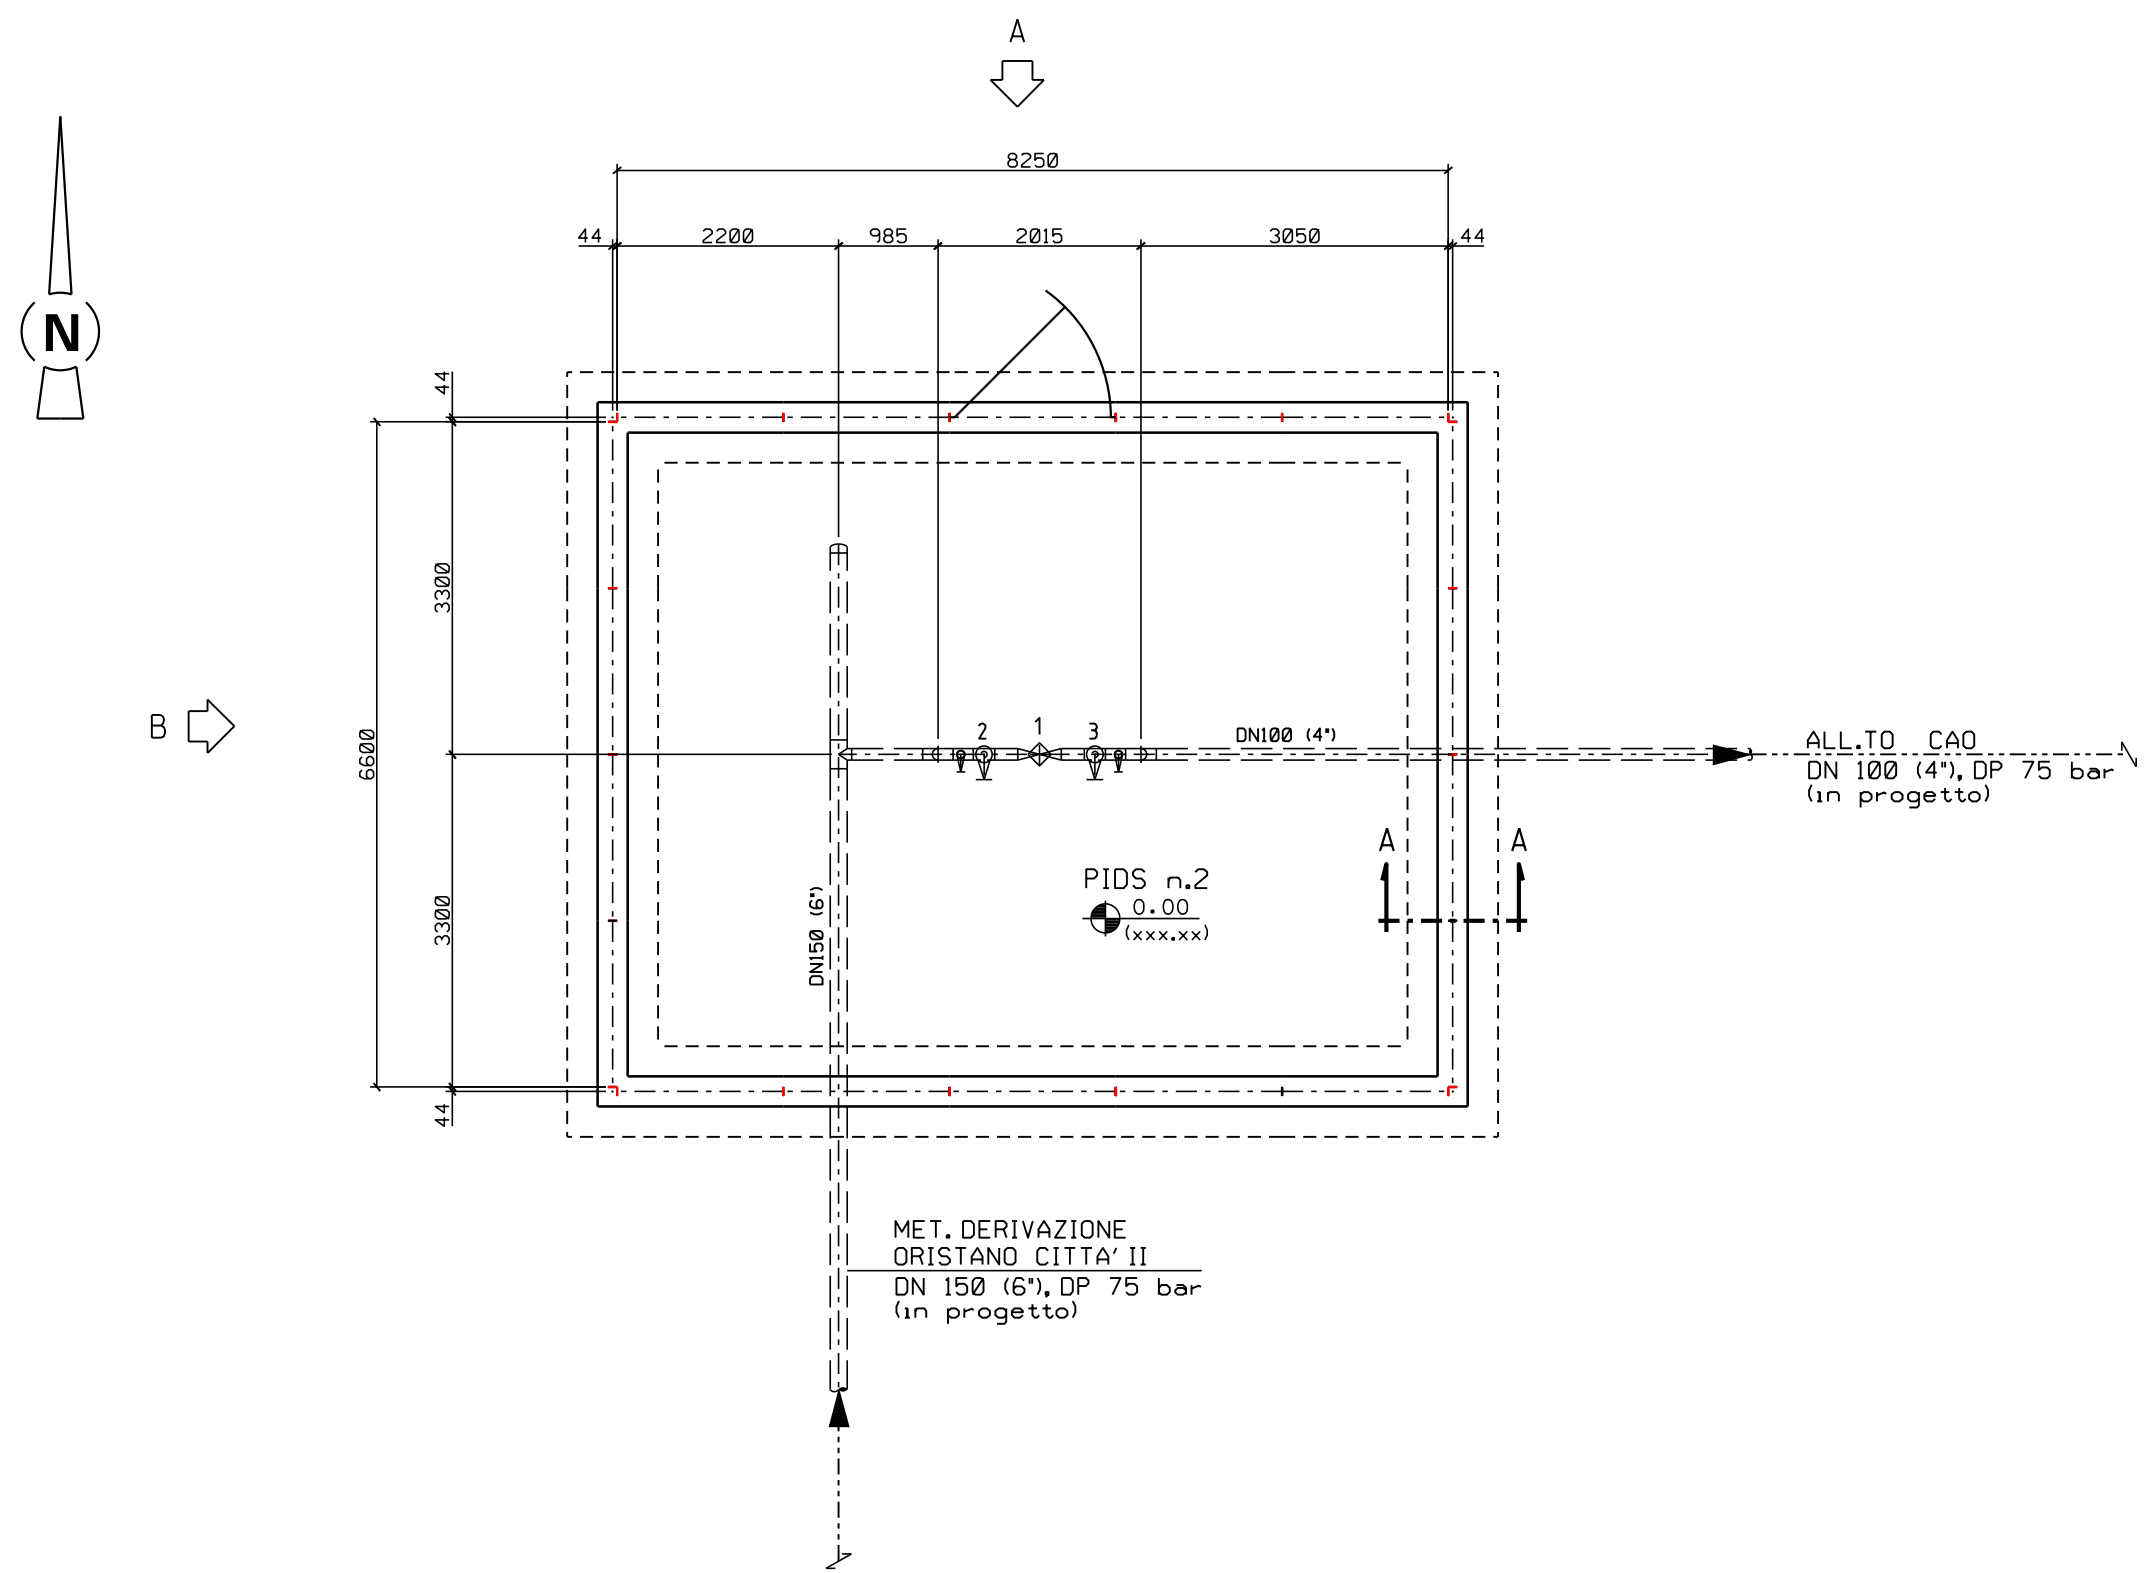


Progetto: VIRTUAL PIPELINE SARDEGNA - RETE ENERGETICA TRATTO CENTRO  
 MET. DERIVAZIONE PER ORISTANO CITTA' II - DN 150 (6"), DP 75 bar

0	01-04-2021	EMISSIONE	F. MONTINI	G. CANNITO	V. FORLIVESI S. SCANDALE
INDICE	DATA	R E V I S I O N I			APPROVATO
PROPRIETARIO		PROGETTISTA		DIS. N.	
ENURA		TECHNIP ENERGIES		ST-00113	
		TECHNIP ITALY DIREZIONE LAVORI S.p.A. Rif TPIDL: 080643C-001-STC-3290-113		Comm. NQE19001L39	


Foglio  
**3**  
 di 3  
 Scala  
**1:50**

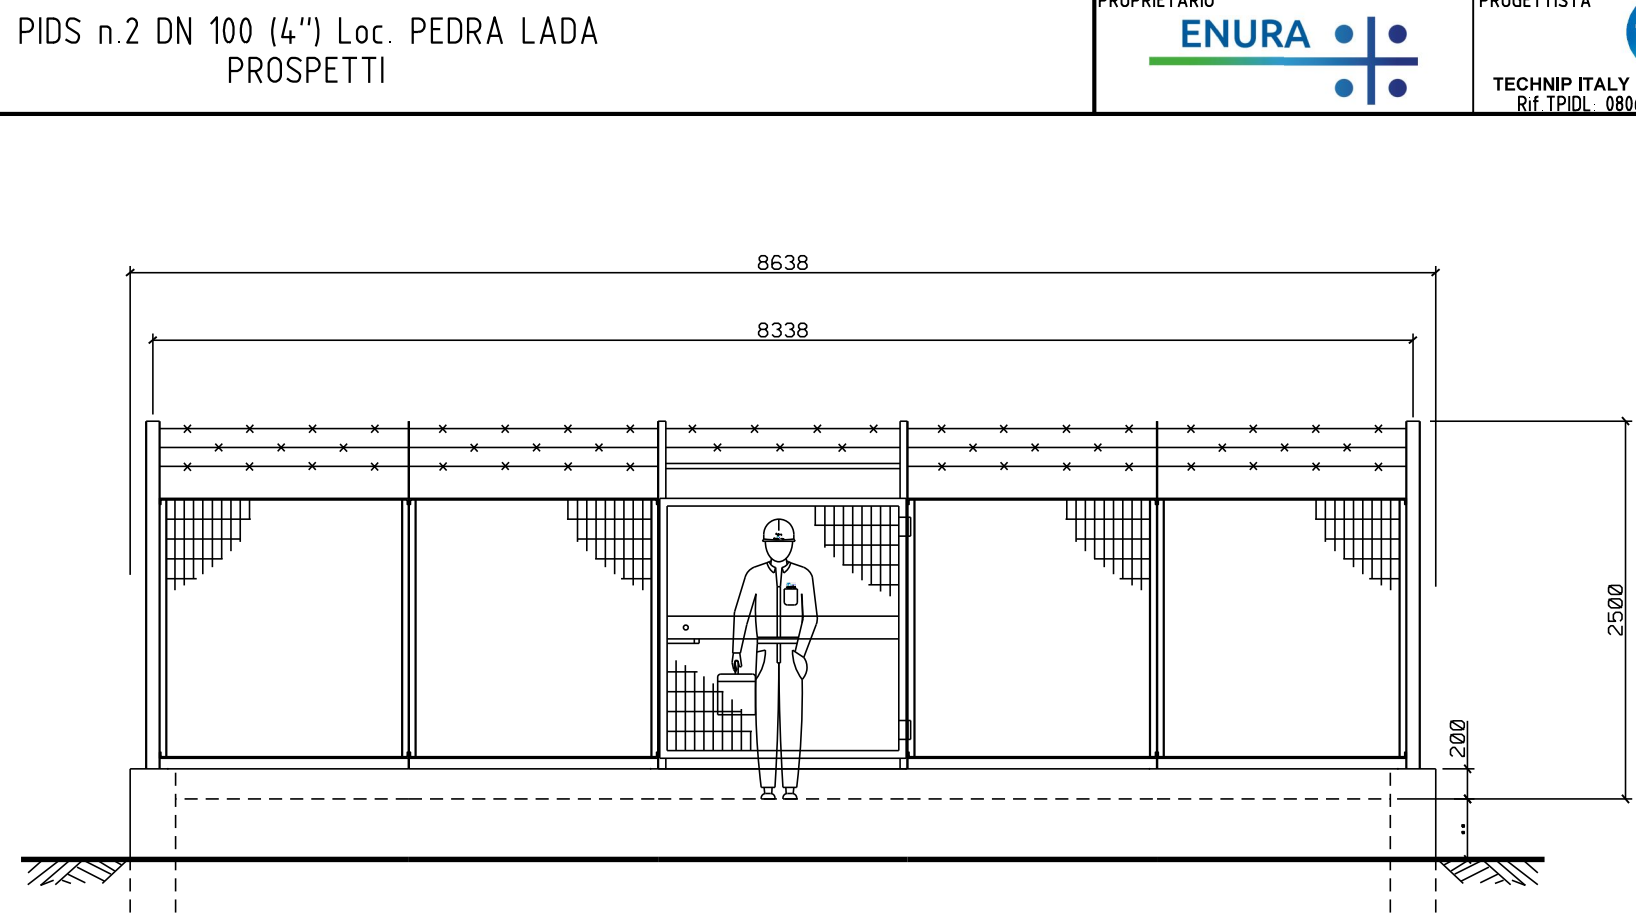

PROSPETTO A

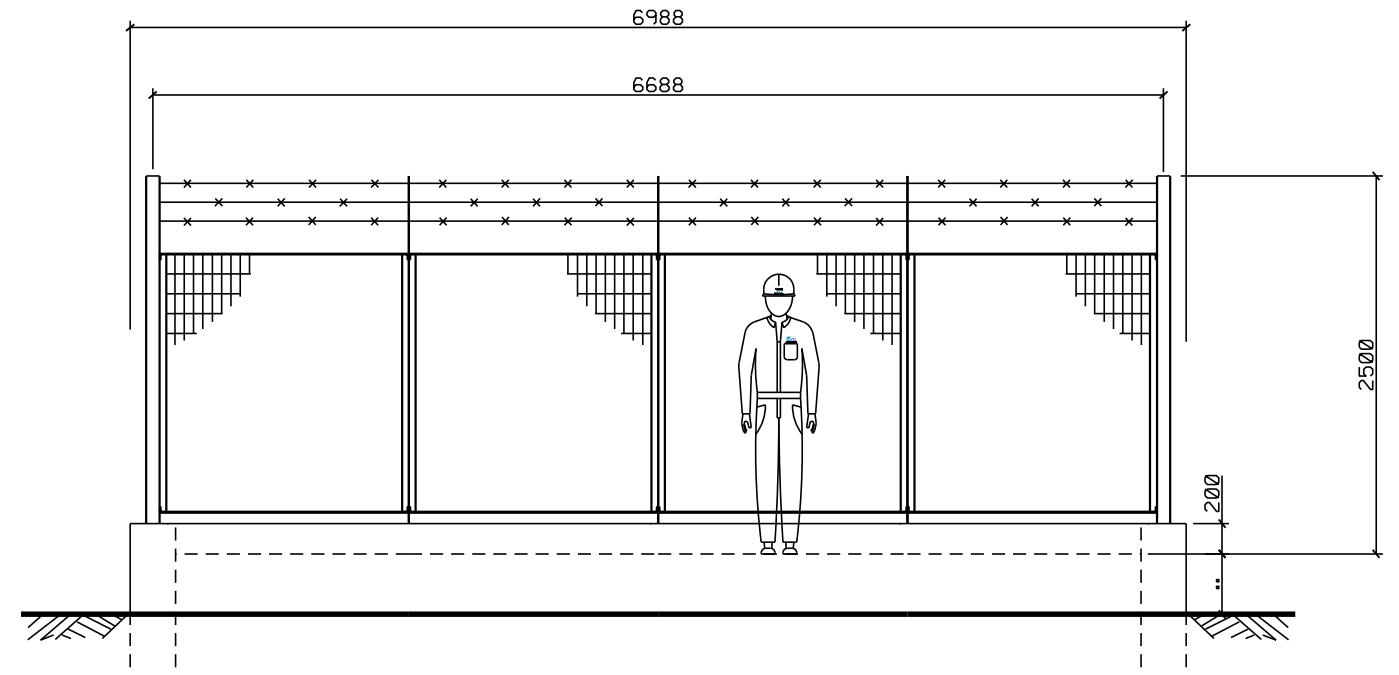

PROSPETTO B

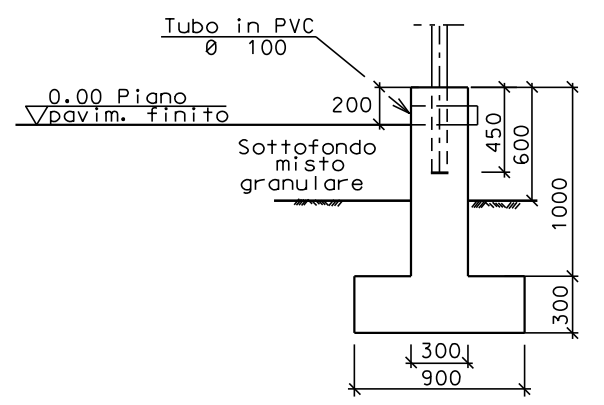


SEZIONE A - A





SCALA = 1:50

DOCUMENTI DI RIFERIMENTO

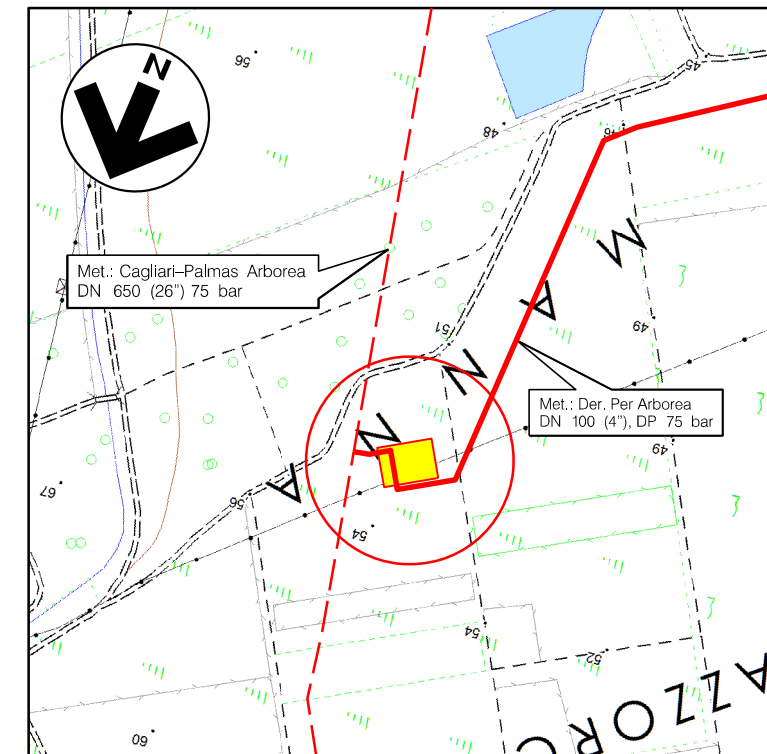N.

COROGRAFIA 1:10000  
CTR F.539010


0	01-04-2021	EMISSIONE	F.MONTINI	G.CANNITO	V.FORLIVESI S.SCANDALE						
INDICE	DATA	REVISIONI	ELABORATO	VERIFICATO	APPROVATO						
PROPRIETARIO 		PROGETTISTA  <b>TECHNIP ITALY DIREZIONE LAVORI S.p.A.</b> Rif TPIDL: 080643C-001-STC-3290-114			Dis. ST-00114 Fg. 1 di 1						
Progetto: VIRTUAL PIPELINE SARDEGNA RETE ENERGETICA TRATTO CENTRO MET. DERIVAZIONE PER ARBOREA DN 100 (4"), DP 75 bar			Comm. NQE19001L38								
			INDICE <table border="1"> <tr> <td>0</td> <td></td> <td></td> <td></td> <td></td> <td></td> </tr> </table>			0					
0											
			Scala								
PID1 n.1 - Trappola DN 650 n.1 Der. Per Arborea DN 100 (4") PLANIMETRIA E PROSPETTI			Sostituisce il ..... Sostituito dal .....								

Progetto: VIRTUAL PIPELINE SARDEGNA - RETE ENERGETICA TRATTO CENTRO  
 MET. DERIVAZIONE PER ARBOREA - DN 100 (4"), DP 75 bar

PIDI n.1 - Trappola DN 650 n.1 Der. Per Arborea DN 100 (4")  
 PLANIMETRIA

INDICE	DATA	REVISIONI	ELABORATO	VERIFICATO	APPROVATO
0	01-04-2021	EMISSIONE	F. MONTINI	G. CANNITO	V. FORLIVESI S. SCANDALE
PROPRIETARIO			PROGETTISTA		
ENURA			TEN TECHNIP ENERGIES		
DIS. N.			ST-00114		
Comm.			NQ/E19001L38		
TECHNIP ITALY DIREZIONE LAVORI S.p.A. Rif TPIDL: 080643C-001-STC-3290-114					

Foglio  
**2**  
 di 3  
 Scala  
 1:250




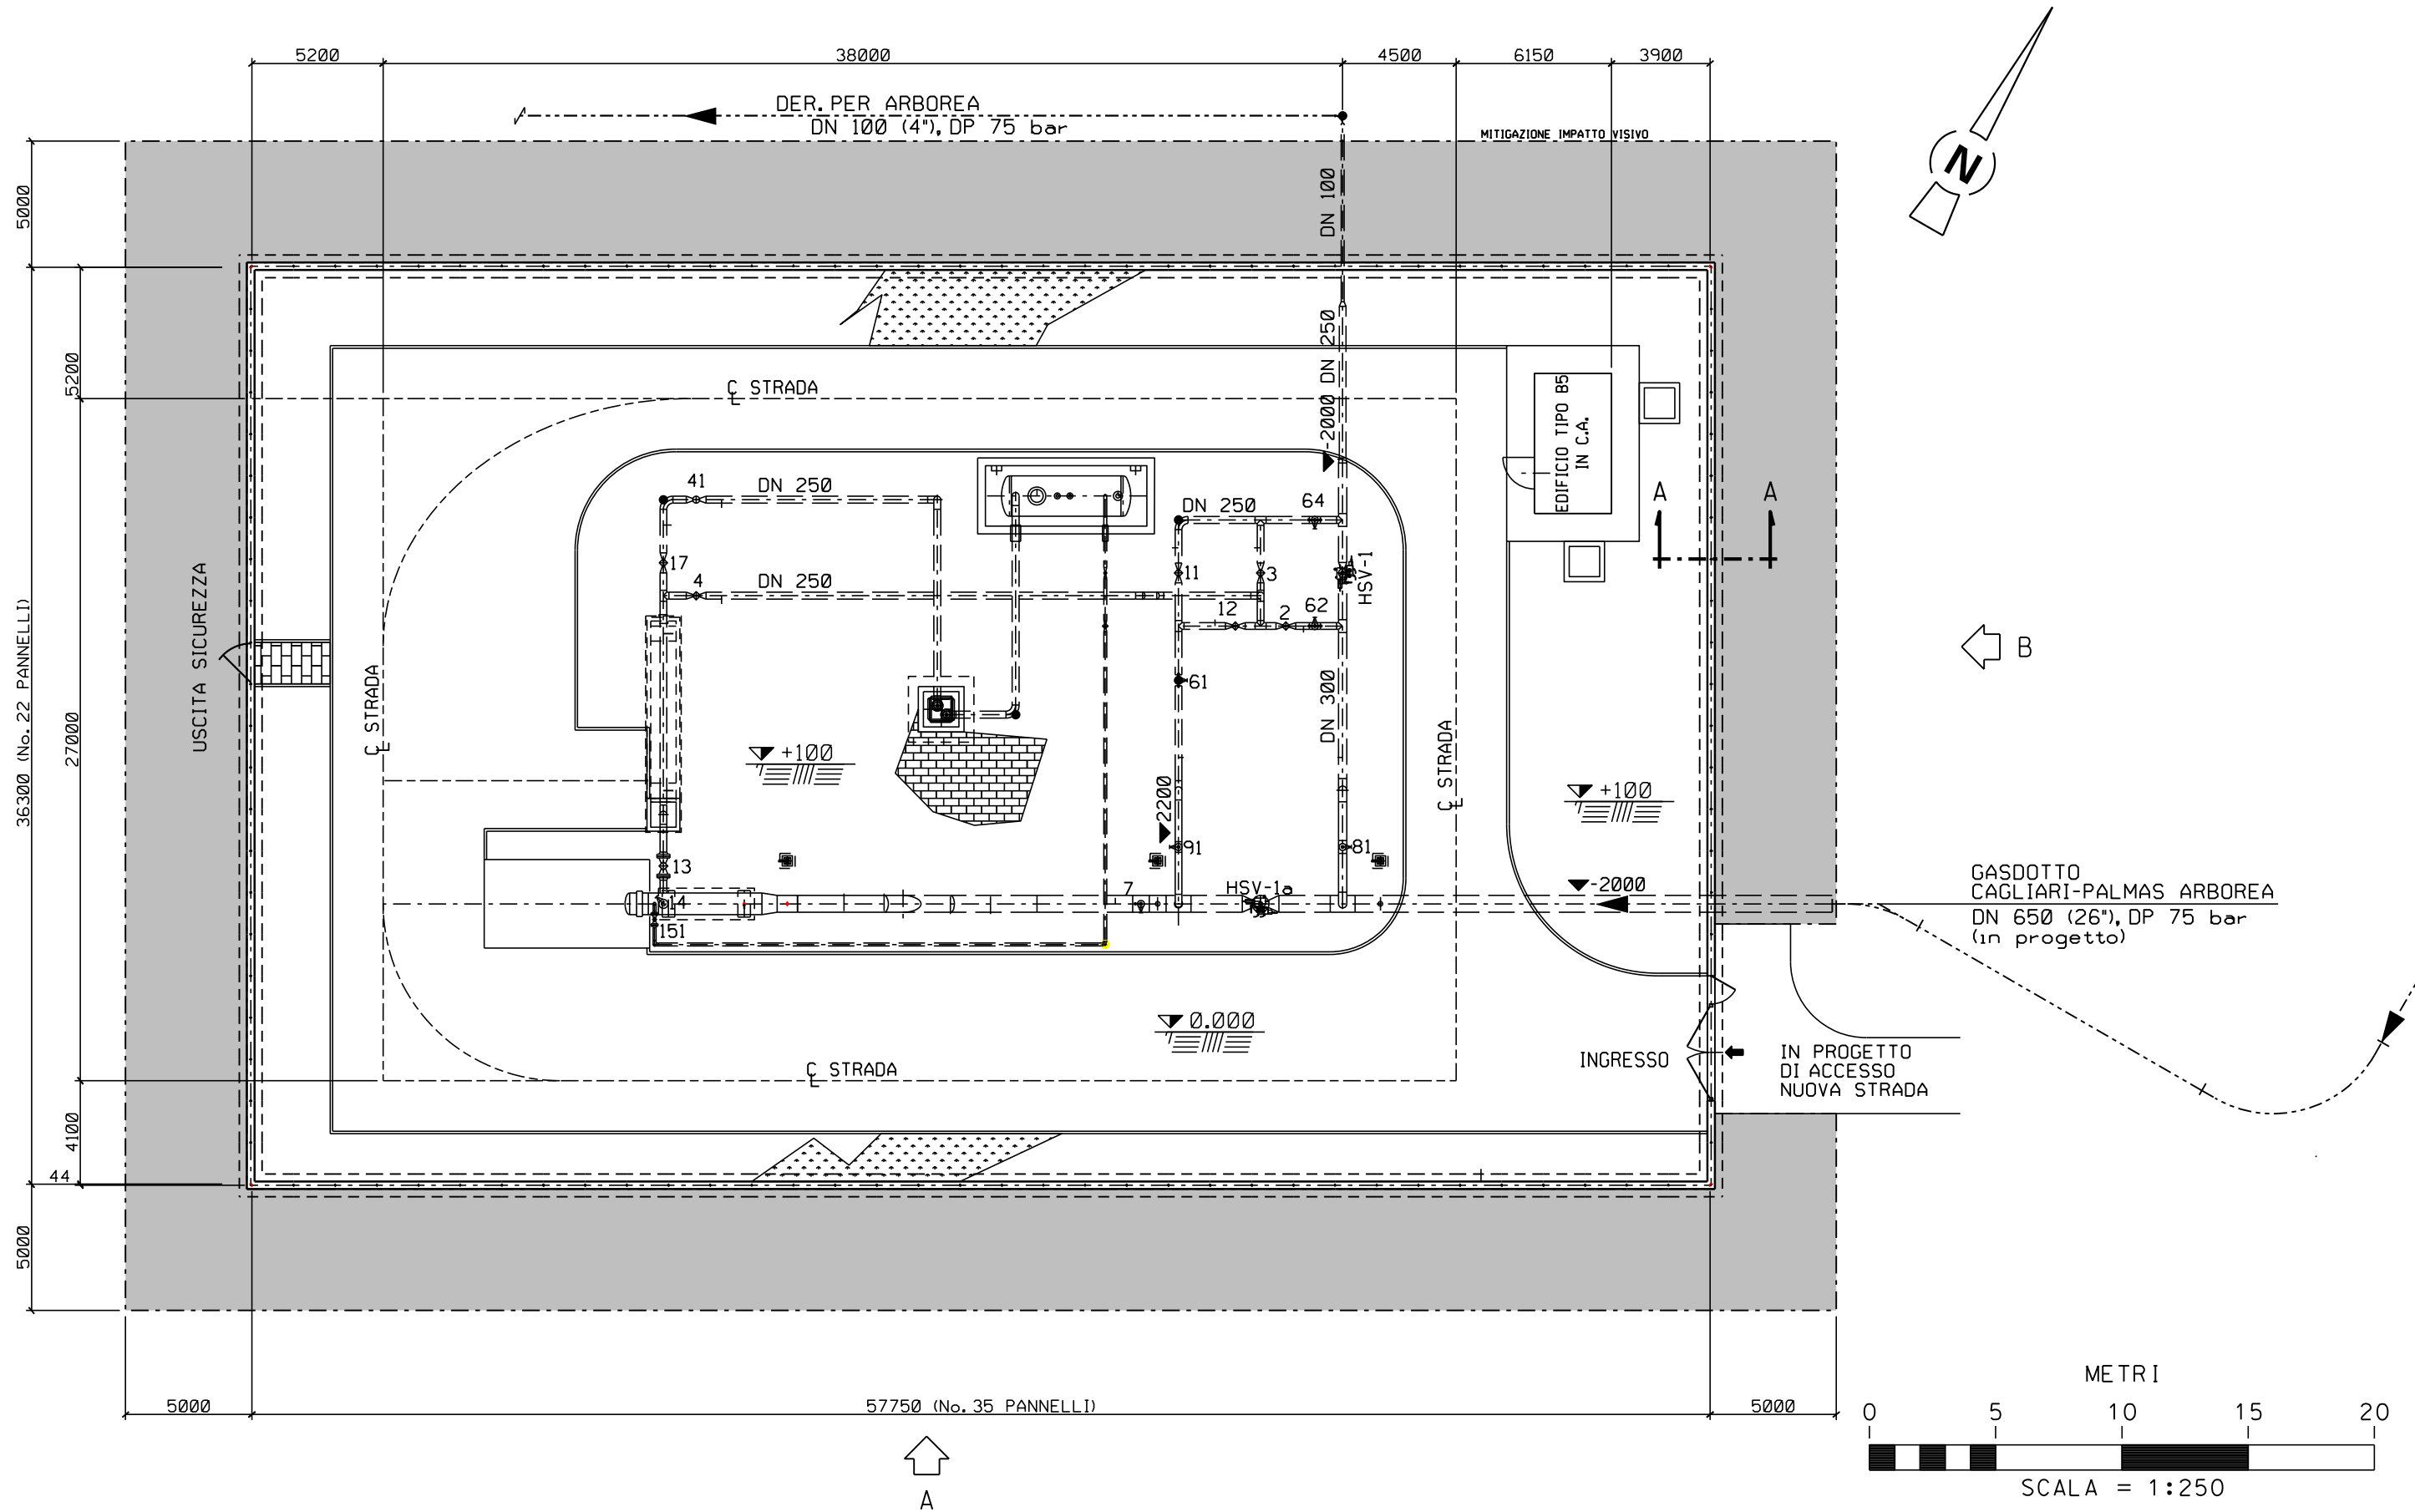


Progetto: VIRTUAL PIPELINE SARDEGNA - RETE ENERGETICA TRATTO CENTRO  
MET. DERIVAZIONE PER ARBOREA - DN 100 (4"), DP 75 bar

PIDI n.1 - Trappola DN 650 n.1 Der. Per Arborea DN 100 (4")  
PROSPETTI


INDICE	DATA	REVISIONI	ELABORATO	VERIFICATO	APPROVATO
0	01-04-2021	EMISSIONE	F. MONTINI	G. CANNITO	V. FORLIVESI S. SCANDALE
PROPRIETARIO			PROGETTISTA		
ENURA			TEN TECHNIP ENERGIES		
			TECHNIP ITALY DIREZIONE LAVORI S.p.A. Rif TPIDL: 080643C-001-STC-3290-114		
			DIS. N. ST-00114		
			Comm. NQE19001L38		

Foglio  
**3**  
di 3  
Scala  
1:200

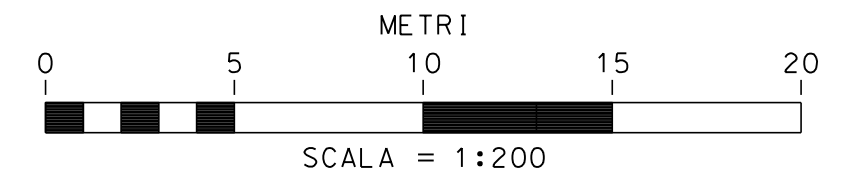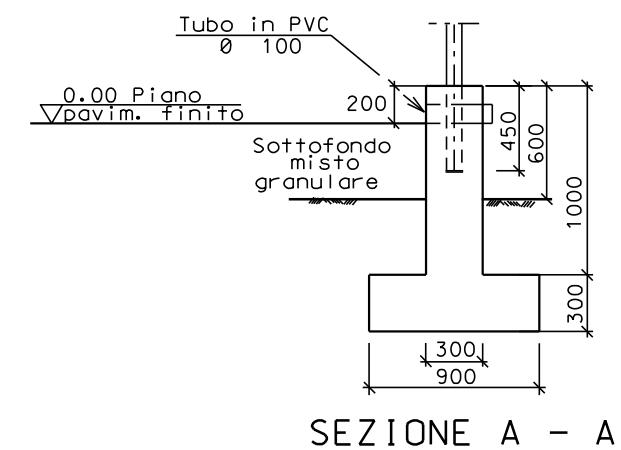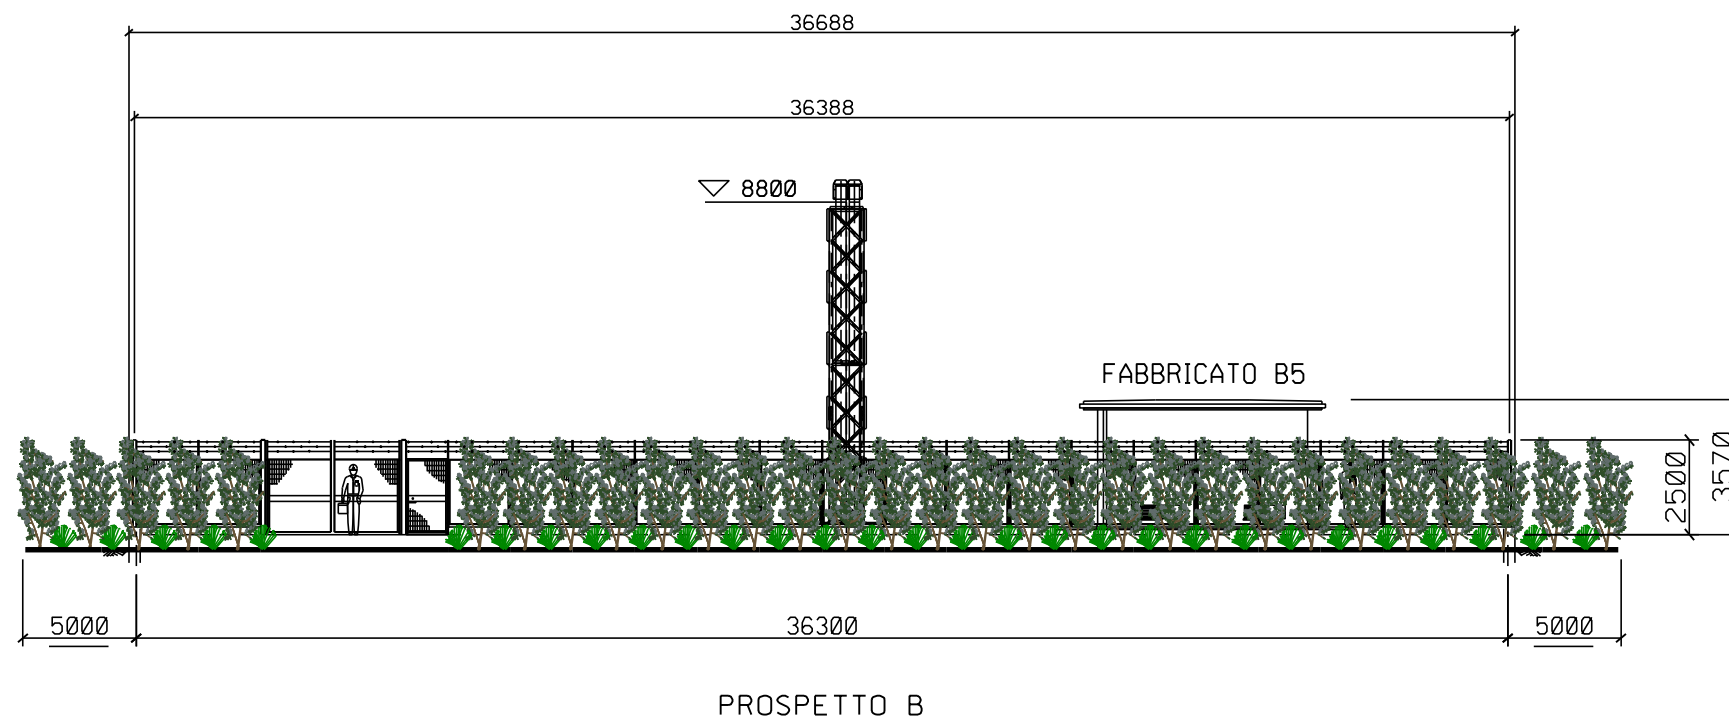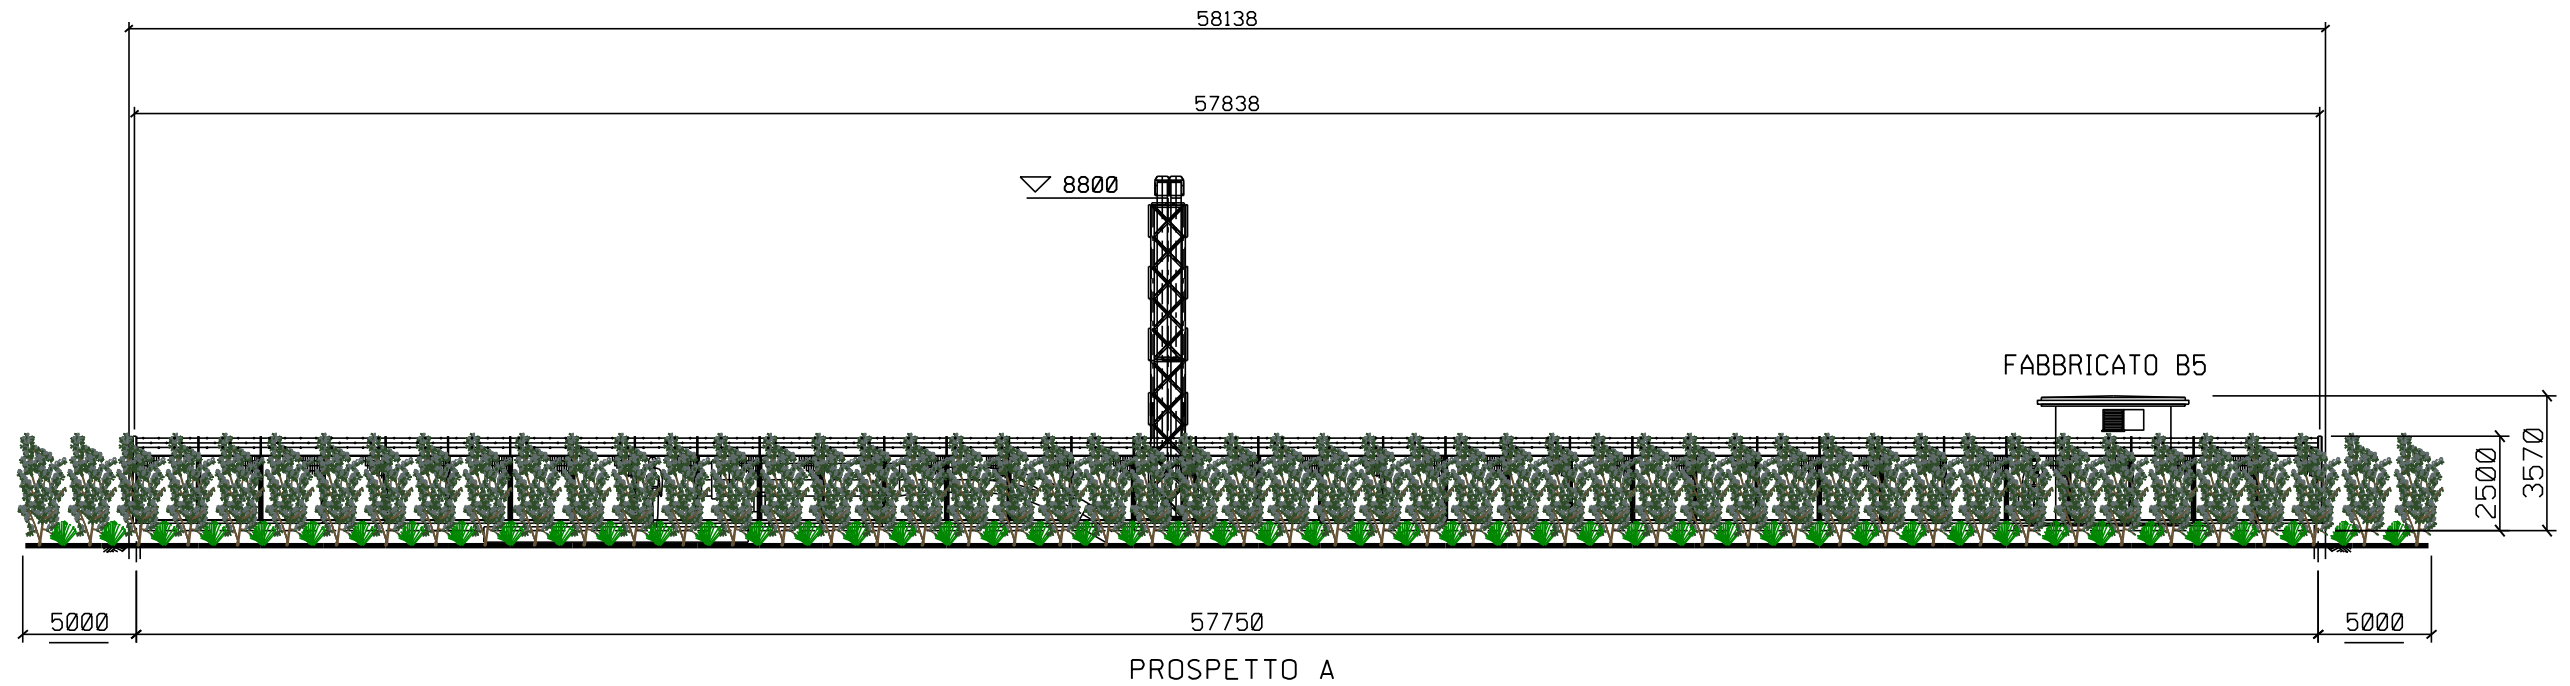

DOCUMENTI DI RIFERIMENTO

N.

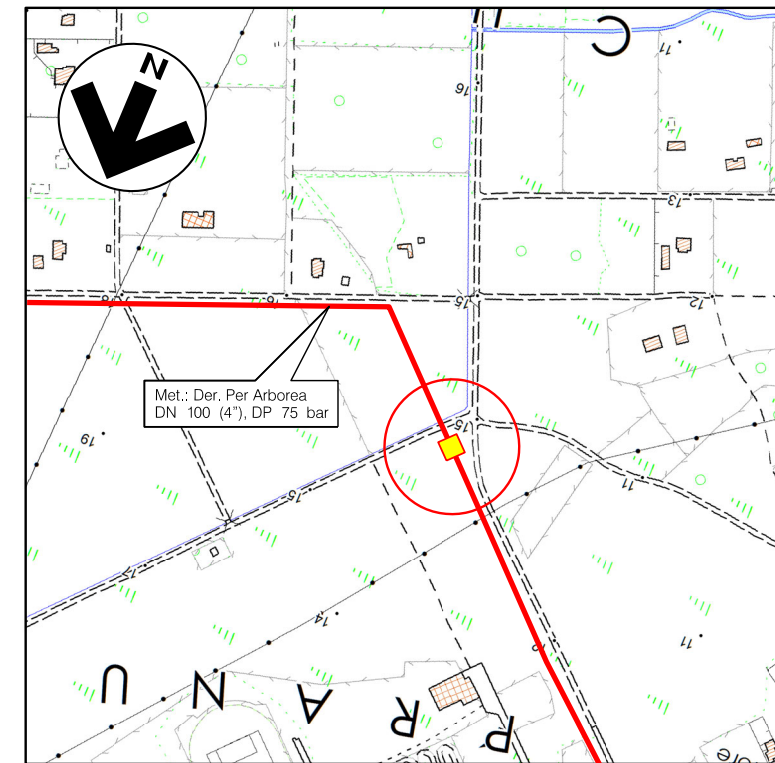COROGRAFIA 1:10000  
CTR F.538040


0	01-04-2021	EMISSIONE		F.MONTINI	G.CANNITO	V.FORLIVESI S.SCANDALE											
INDICE	DATA	REVISIONI		ELABORATO	VERIFICATO	APPROVATO											
PROPRIETARIO 		PROGETTISTA  <b>TECHNIP ITALY DIREZIONE LAVORI S.p.A.</b> Rif.TPIDL: 080643C-001-STC-3290-115		Dis. ST-00115													
				Fg. 1 di 1													
Progetto:		VIRTUAL PIPELINE SARDEGNA RETE ENERGETICA TRATTO CENTRO MET. DERIVAZIONE PER ARBOREA DN 100 (4"), DP 75 bar		Comm. NQE19001L38													
				INDICE		<table border="1"> <tr> <td>0</td> <td></td> <td></td> <td></td> <td></td> <td></td> <td></td> <td></td> </tr> </table>		0									
0																	
				Scala 1:75 1:50													
PIDS n.2 DN 100 (4") -ALL. COM. DI MARRUBIU- Loc. SAURREDDA		PLANIMETRIA E PROSPETTI		Sostituisce il .....		Sostituito dal .....											

Progetto: VIRTUAL PIPELINE SARDEGNA - RETE ENERGETICA TRATTO CENTRO  
 MET. DERIVAZIONE PER ARBOREA - DN 100 (4"), DP 75 bar

PIDS n.2 DN 100 (4") ALL. COM. DI MARRUBIU- Loc. SAURREDDA  
 PLANIMETRIA

INDICE	DATA	REVISIONI	ELABORATO	VERIFICATO	APPROVATO
0	01-04-2021	EMISSIONE	F. MONTINI	G. CANNITO	V. FORLIVESI S. SCANDALE
PROPRIETARIO			PROGETTISTA		
			 TECHNIP ITALY DIREZIONE LAVORI S.p.A. Rif. TPIDL: 080643C-001-STC-3290-115		
			DIS. N.	ST-00115	
			Comm.	NQ/E19001L38	

Foglio  
**2**  
 di 3  
 Scala  
 1:75



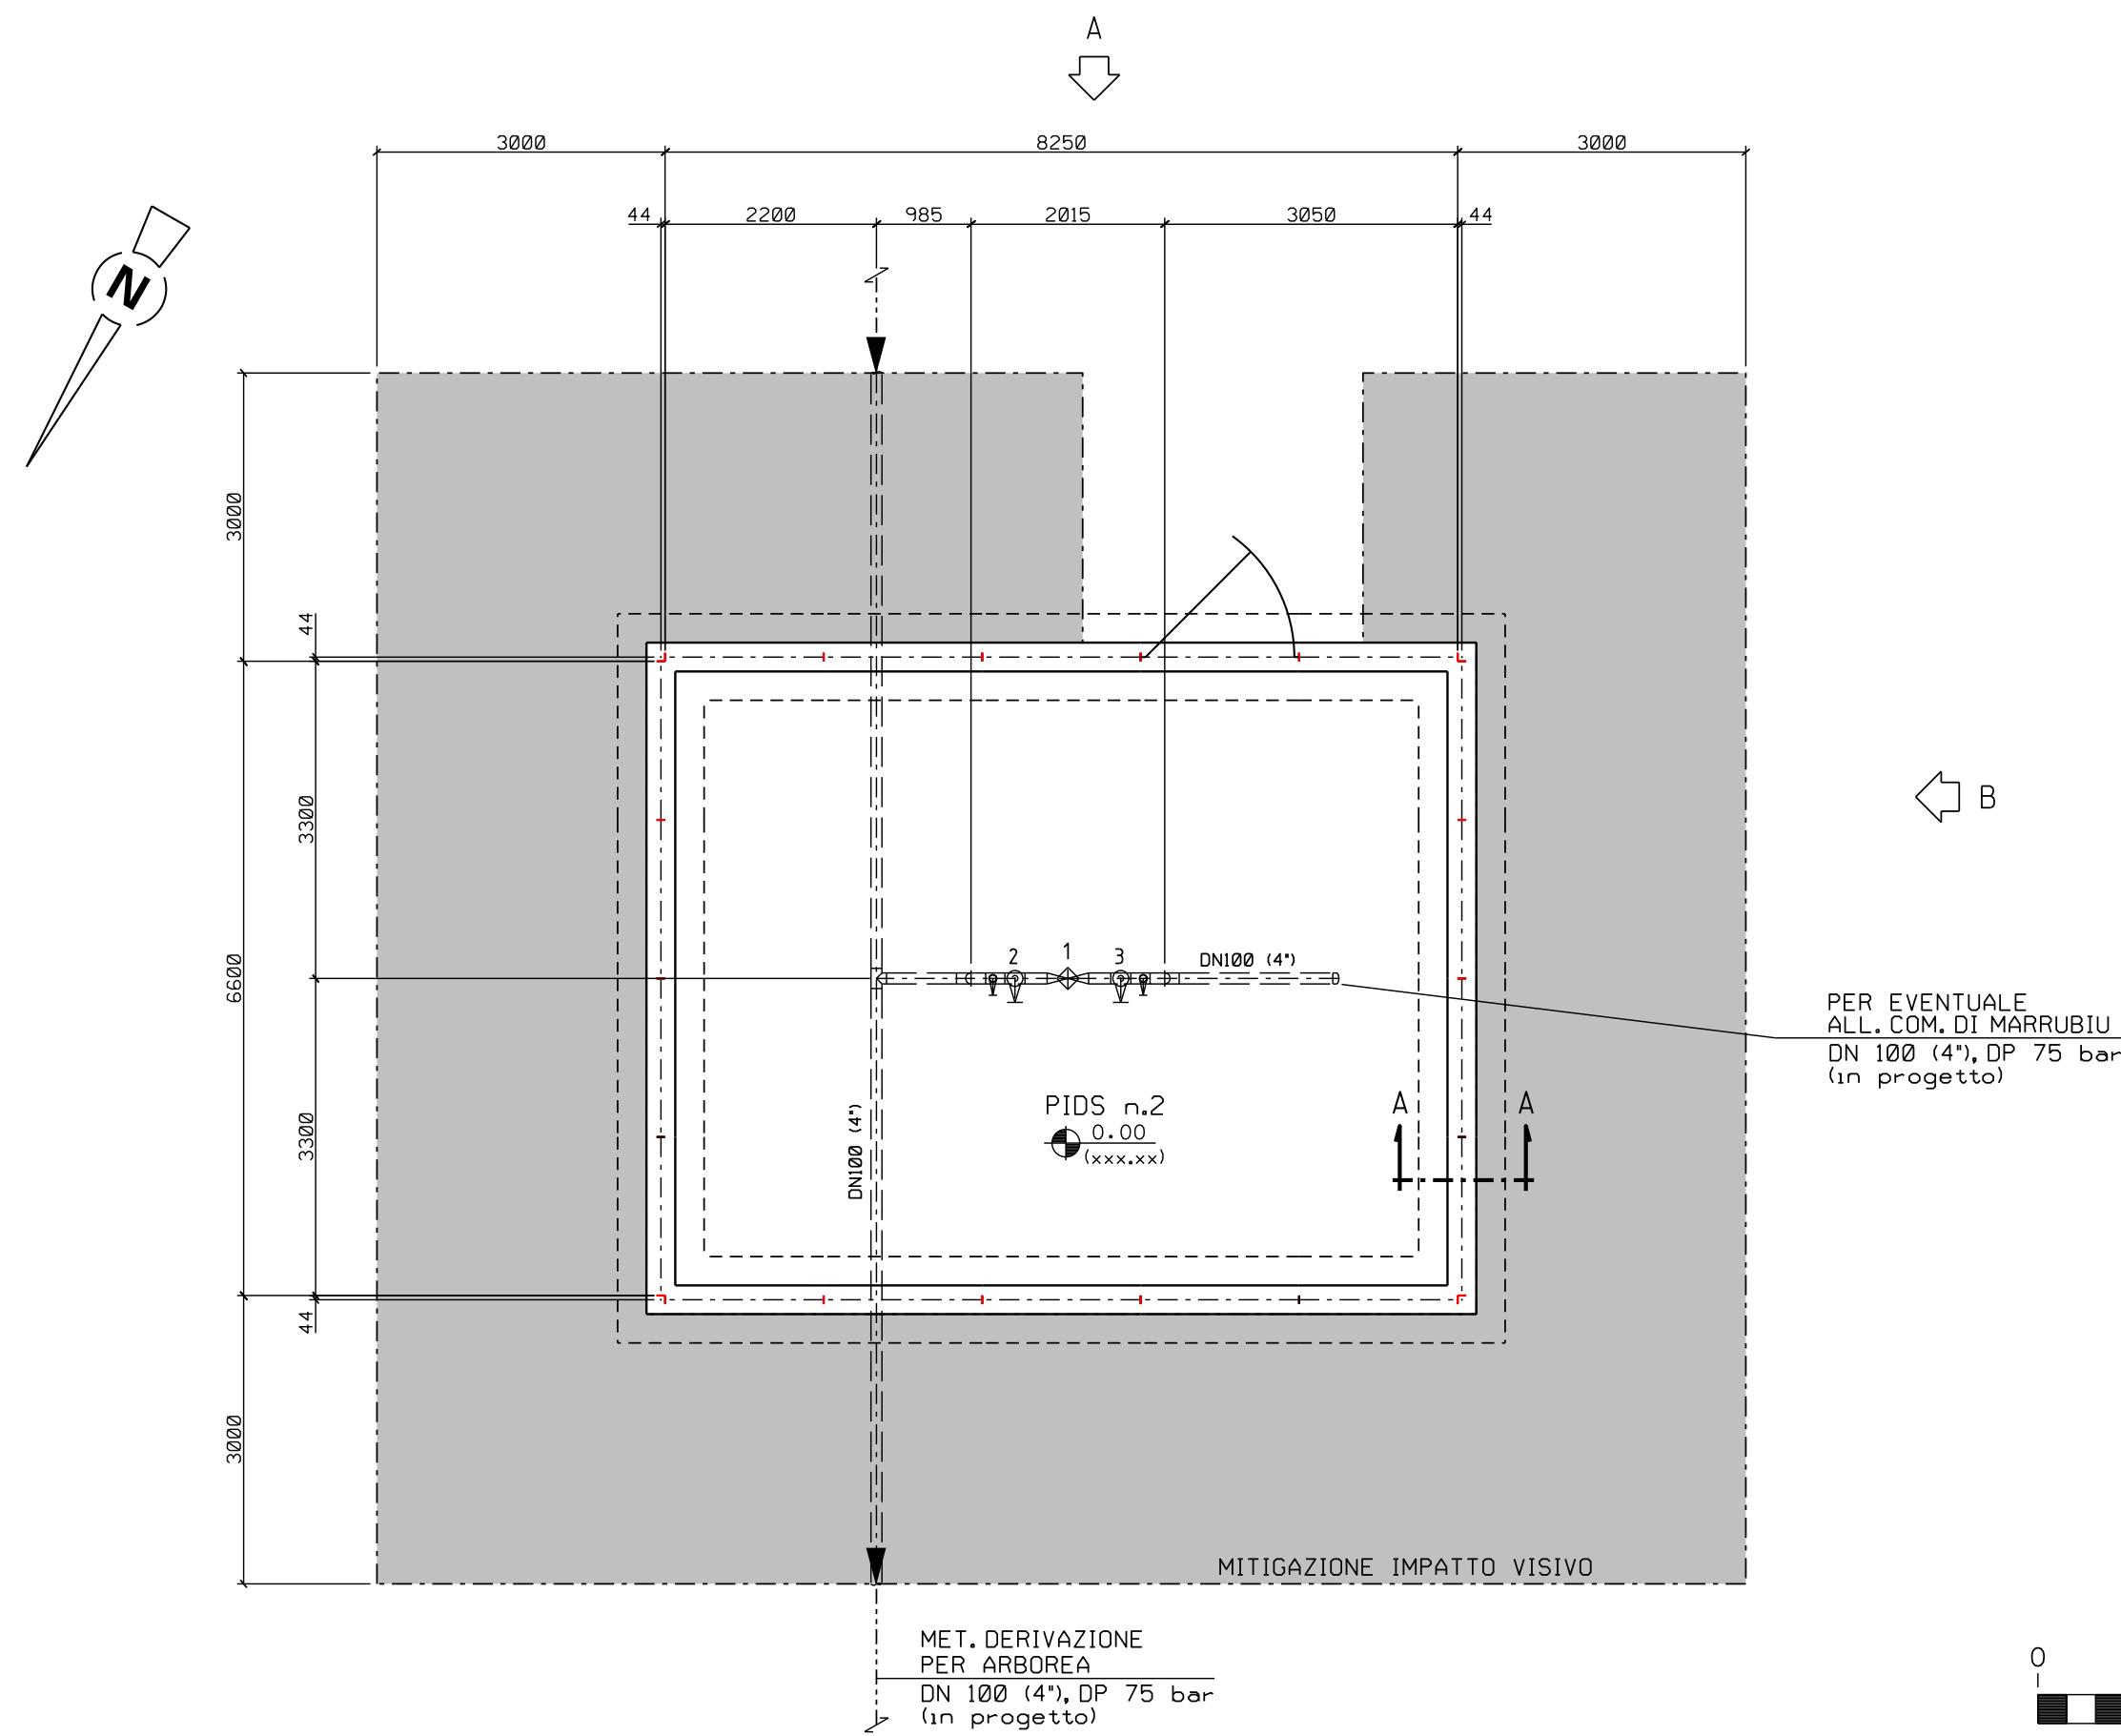


Progetto: VIRTUAL PIPELINE SARDEGNA - RETE ENERGETICA TRATTO CENTRO  
MET. DERIVAZIONE PER ARBOREA - DN 100 (4"), DP 75 bar


PIDS n.2 DN 100 (4") ALL. COM. DI MARRUBIU- Loc. SAURREDDA  
PROSPETTI

0	01-04-2021	EMISSIONE	F. MONTINI	G. CANNITO	V. FORLIVESI S. SCANDALE
INDICE	DATA	R E V I S I O N I			APPROVATO
PROPRIETARIO		PROGETTISTA		DIS. N.	ST-00115
ENURA		T.EN TECHNIP ENERGIES		Comm.	NQE19001L38
		TECHNIP ITALY DIREZIONE LAVORI S.p.A. Rif. TPIDL: 080643C-001-STC-3290-115			

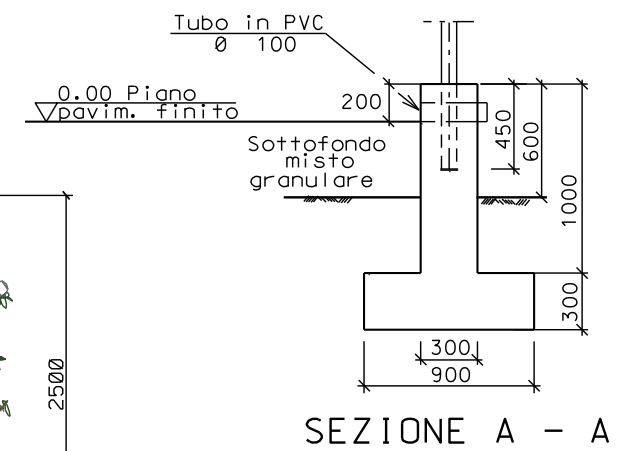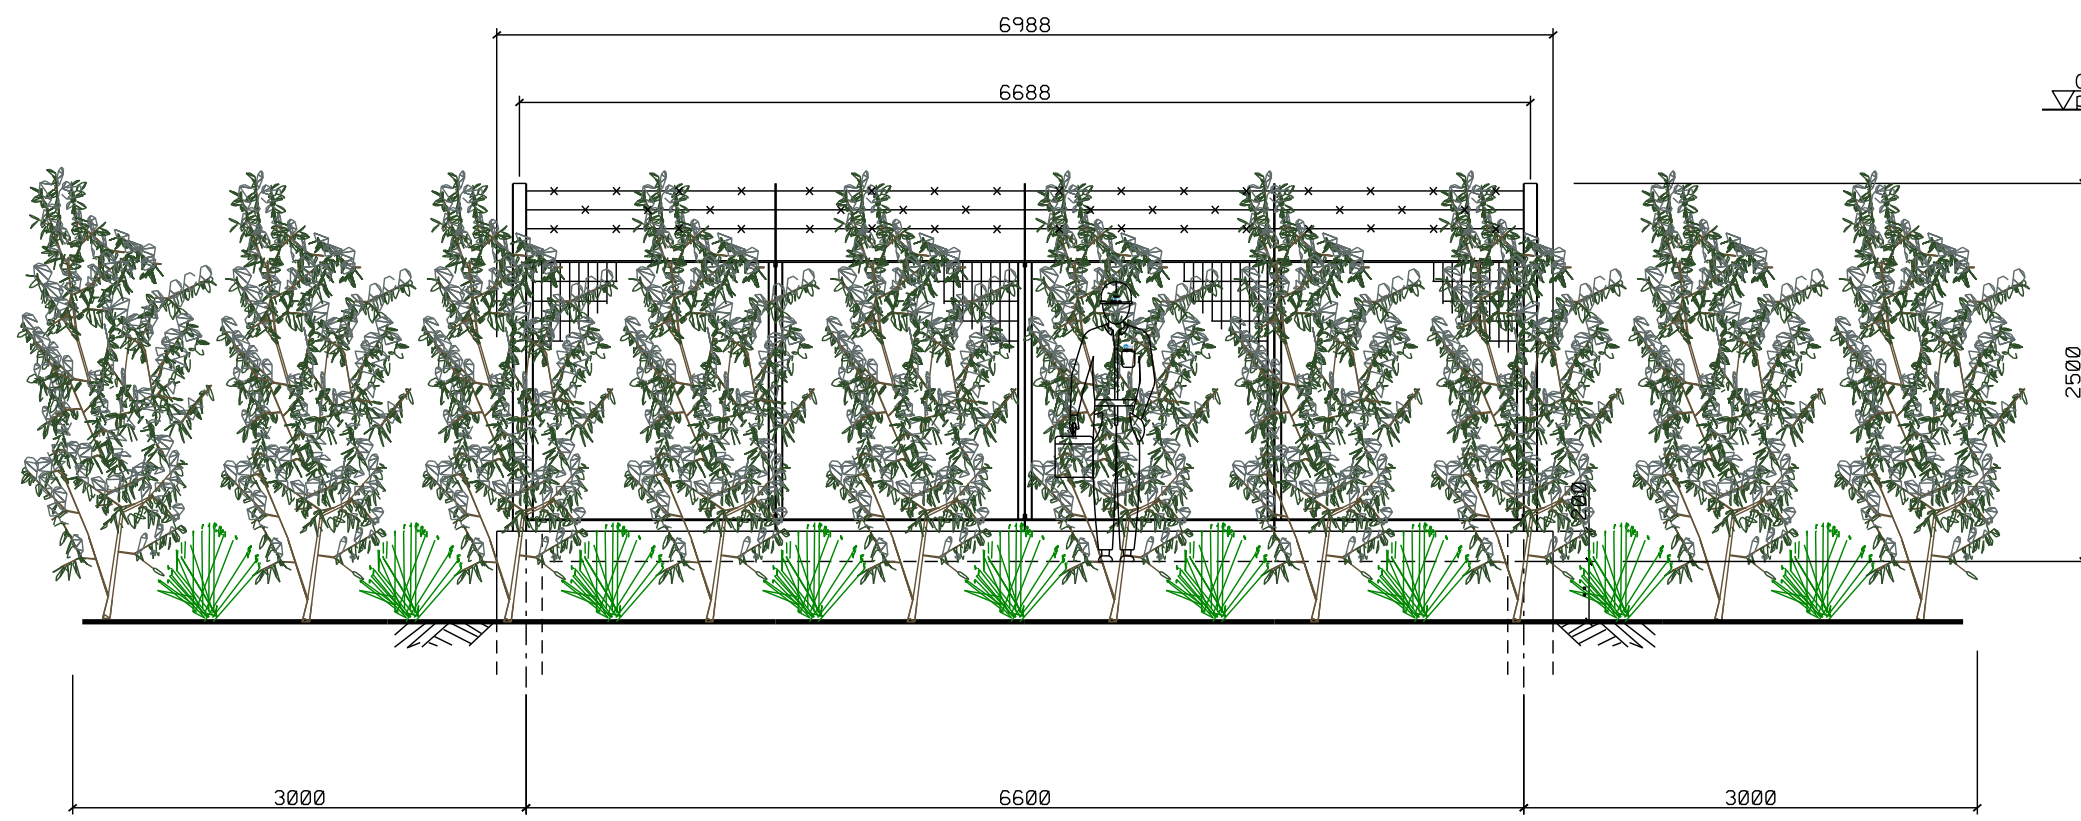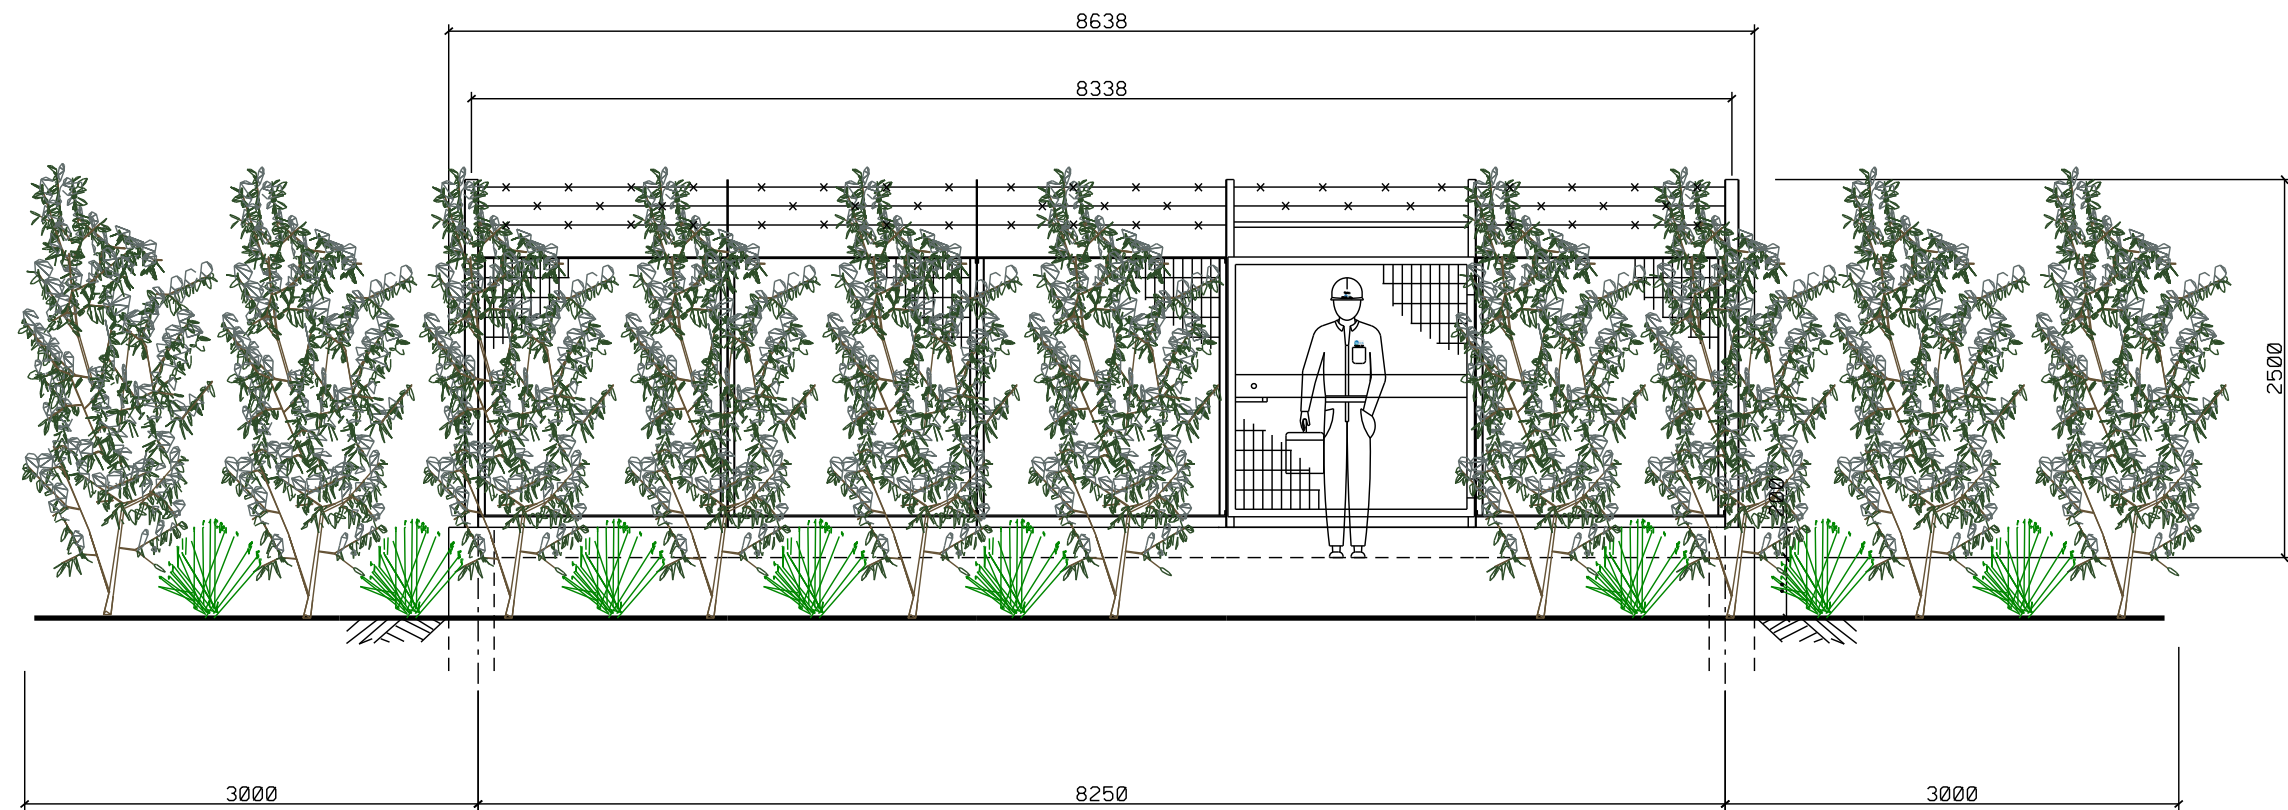

Foglio  
**3**  
di 3  
Scala  
1:50



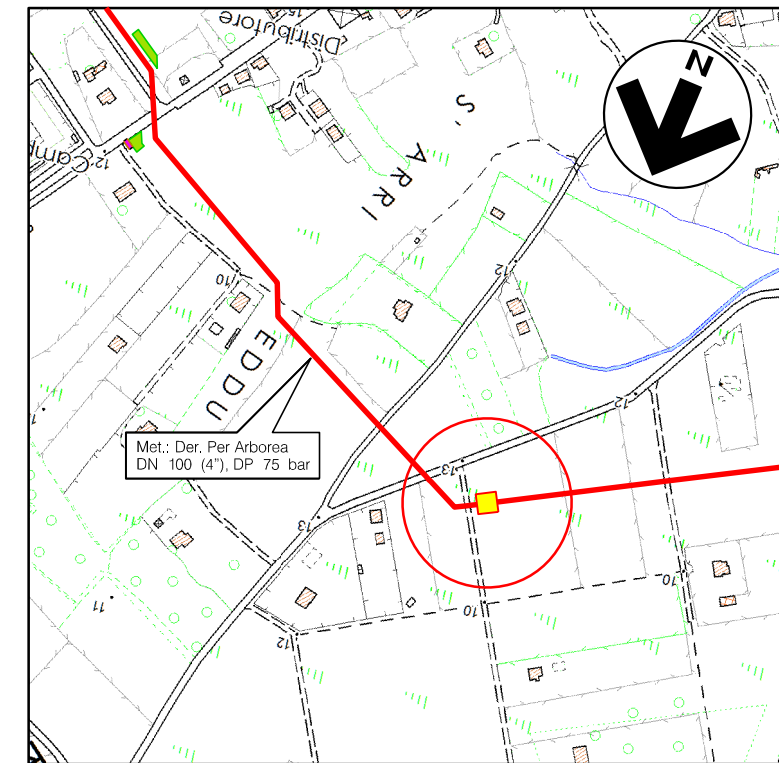



COROGRAFIA 1:10000  
CTR F.538040



0	01-04-2021	EMISSIONE	F.MONTINI	G.CANNITO	V.FORLIVESI S.SCANDALE						
INDICE	DATA	REVISIONI	ELABORATO	VERIFICATO	APPROVATO						
PROPRIETARIO 		PROGETTISTA  <b>TECHNIP ITALY DIREZIONE LAVORI S.p.A.</b> Rif TPIDL: 080643C-001-STC-3290-116		Dis. <b>ST-00116</b>							
				Fg. <b>1</b> di <b>1</b>							
Progetto: VIRTUAL PIPELINE SARDEGNA RETE ENERGETICA TRATTO CENTRO MET. DERIVAZIONE PER ARBOREA DN 100 (4''), DP 75 bar			Comm. <b>NQE19001L38</b>								
			INDICE <table border="1"> <tr> <td>0</td> <td></td> <td></td> <td></td> <td></td> <td></td> </tr> </table>			0					
0											
			Scala <b>1:75</b> <b>1:50</b>								
PIL n.3 DN 100 (4'') -Loc. S'ARRI EDDU PLANIMETRIA E PROSPETTI			Sostituisce il ..... Sostituito dal .....								

Progetto: VIRTUAL PIPELINE SARDEGNA - RETE ENERGETICA TRATTO CENTRO  
 MET. DERIVAZIONE PER ARBOREA - DN 100 (4"), DP 75 bar

INDICE	DATA	REVISIONI	ELABORATO	VERIFICATO	APPROVATO
0	01-04-2021	EMISSIONE	F. MONTINI	G. CANNITO	V. FORLIVESI S. SCANDALE
PROPRIETARIO			PROGETTISTA		
ENURA			TECHNIP ENERGIES		
TECHNIP ITALY DIREZIONE LAVORI S.p.A. Rif. TPIDL: 080643C-001-STC-3290-116			DIS. N. ST-00116		
			Comm. NQE19001L38		

Foglio  
 2  
 di 3  
 Scala  
 1:75


PIL n.3 DN 100 (4") -Loc. S'ARRI EDDU  
 PLANIMETRIA

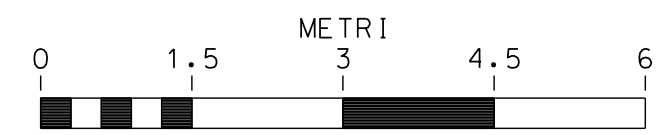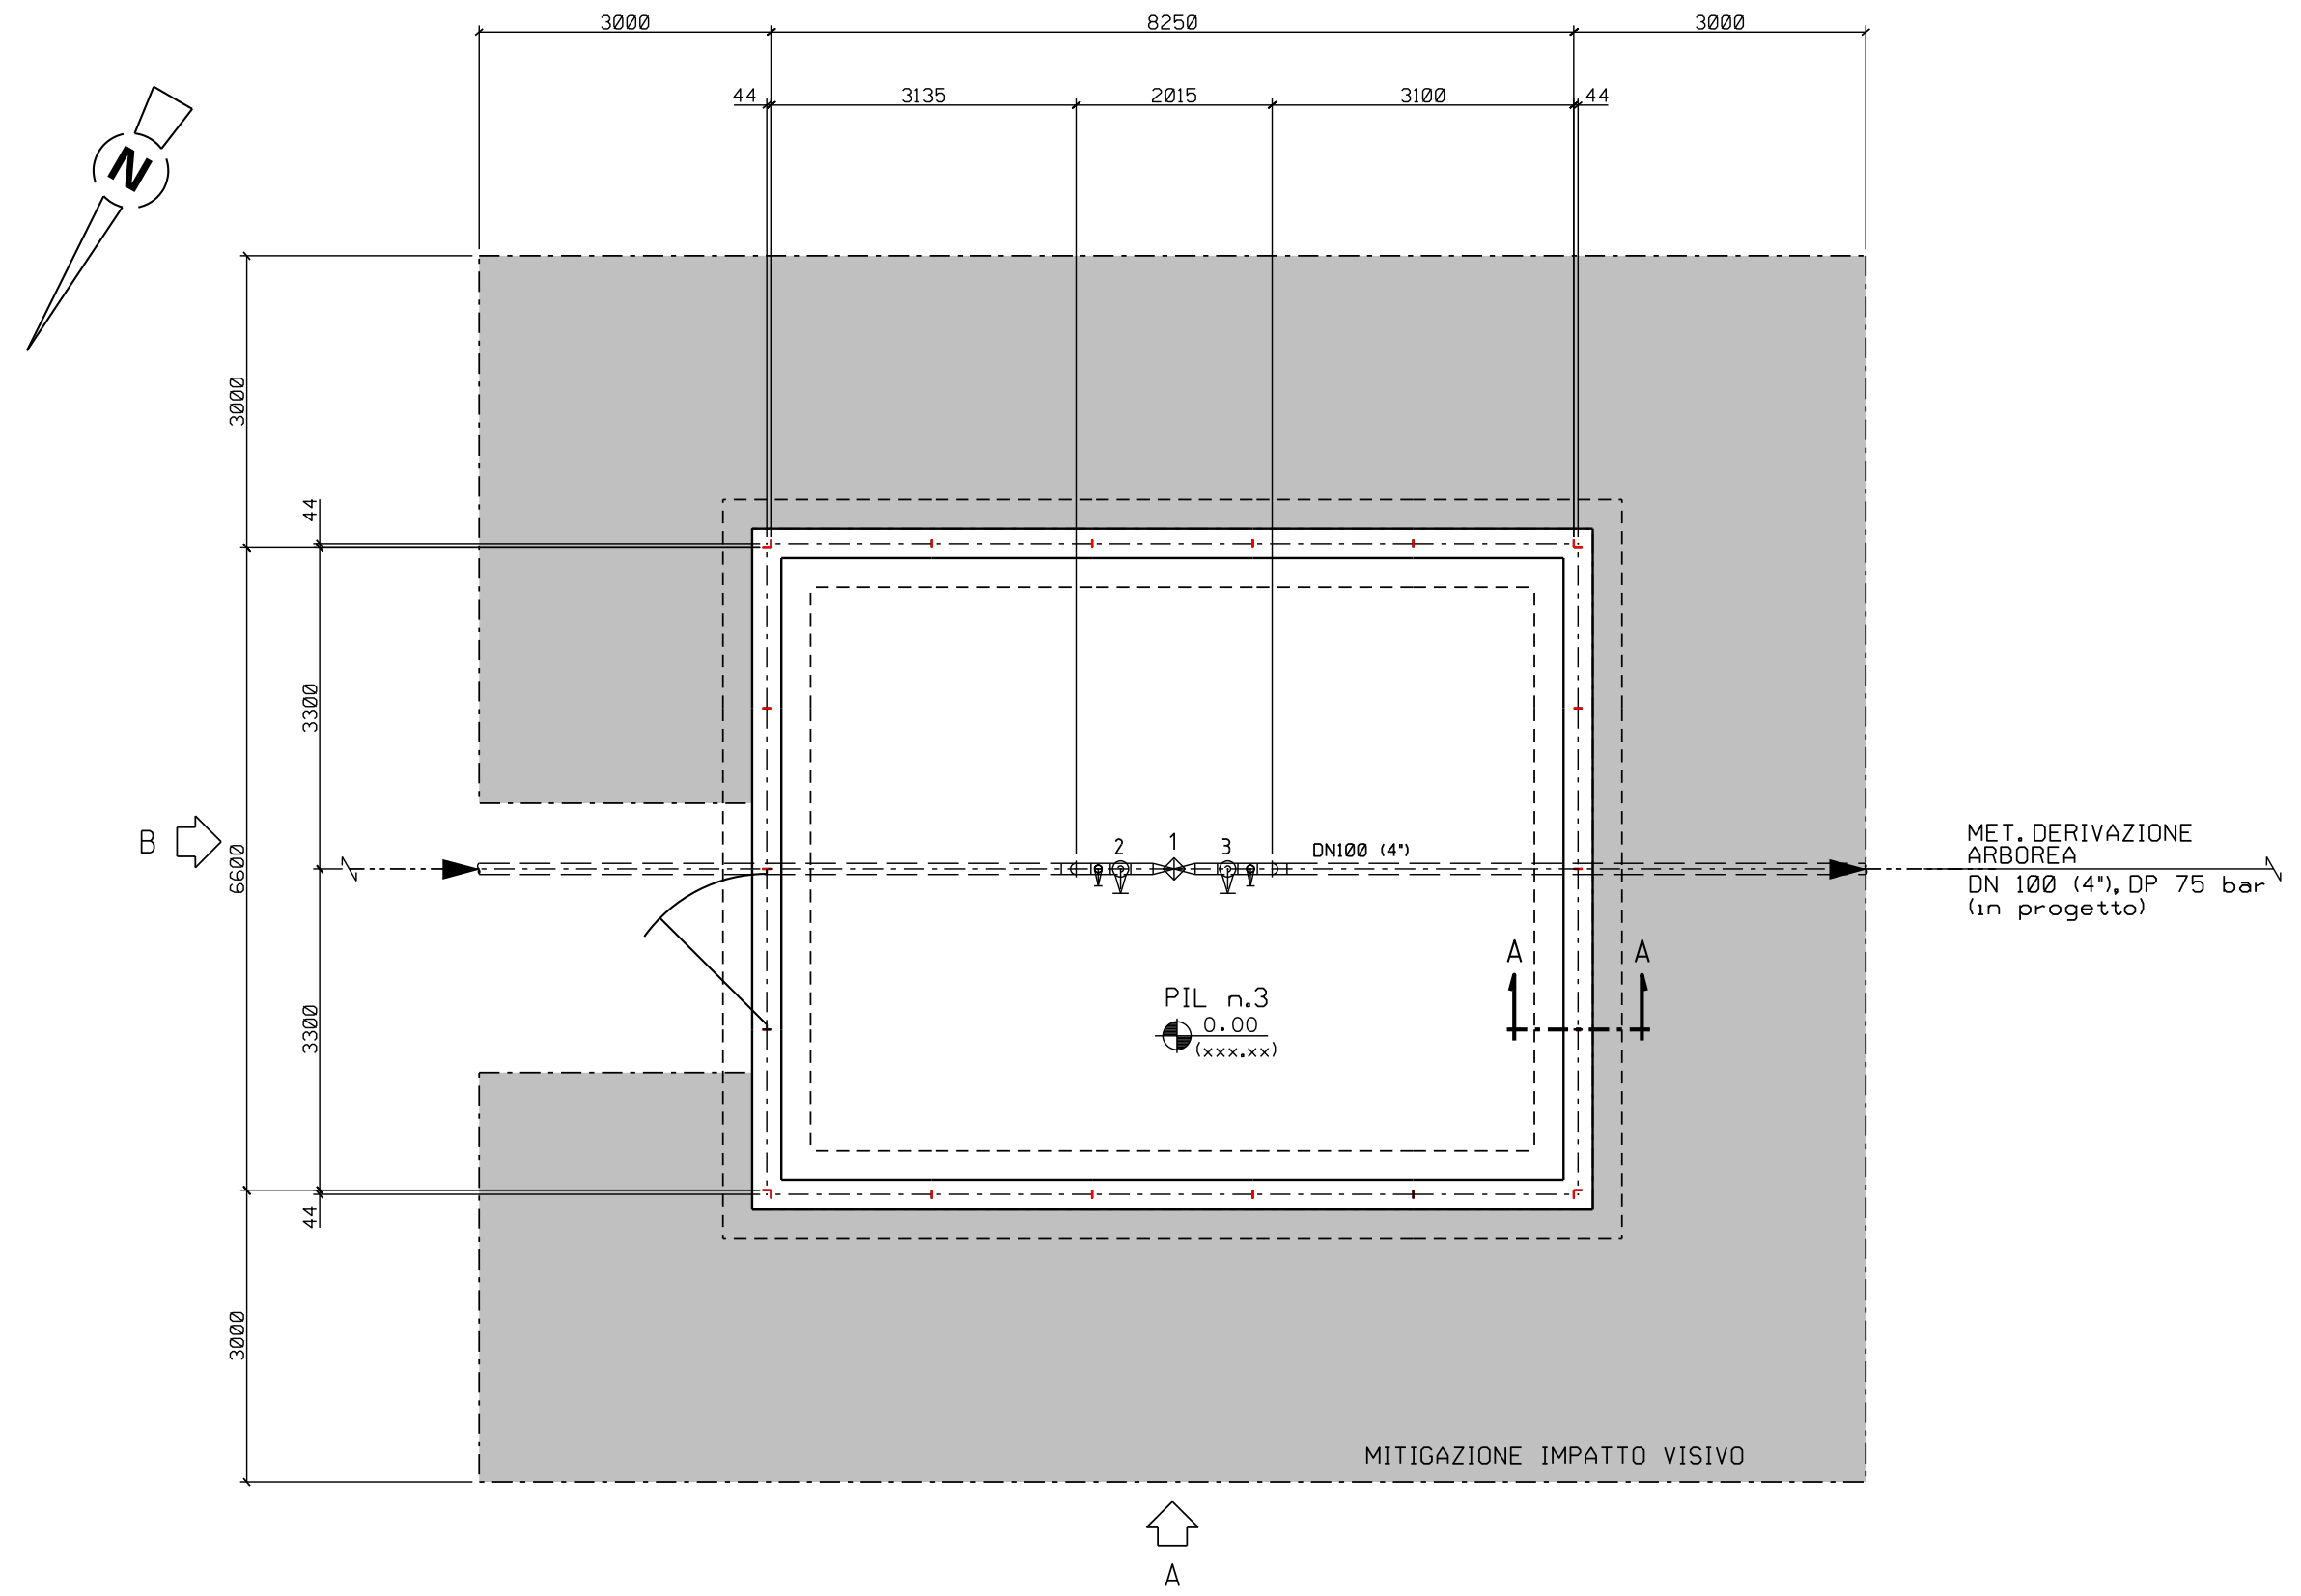


SCALA = 1:75

INDICE	DATA	REVISIONI	ELABORATO	VERIFICATO	APPROVATO
0	01-04-2021	EMISSIONE	F. MONTINI	G. CANNITO	V. FORLIVESI S. SCANDALE
PROPRIETARIO			PROGETTISTA		
			 TECHNIP ITALY DIREZIONE LAVORI S.p.A. Rif TPIDL: 080643C-001-STC-3290-116		
			DIS. N.	ST-00116	
			Comm.	NQ/E19001/L38	


PIL n.3 DN 100 (4") -Loc. S'ARRI EDDU  
 PROSPETTI

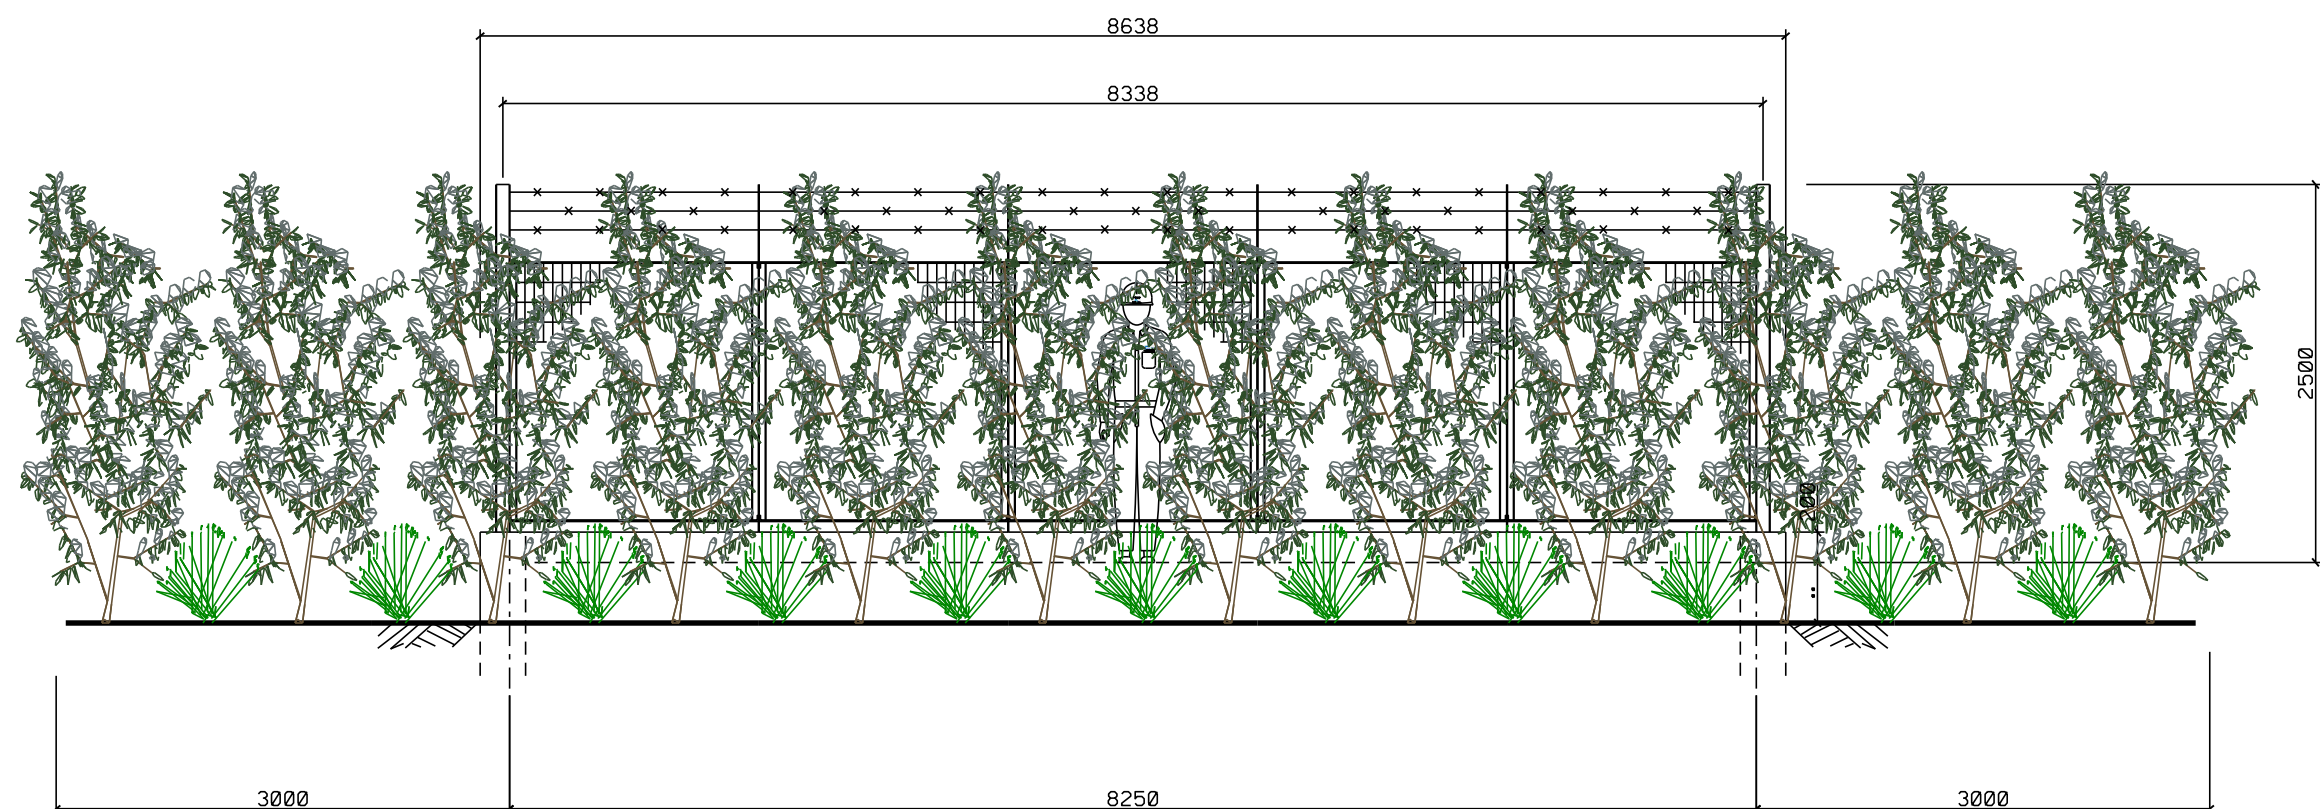

PROSPETTO A

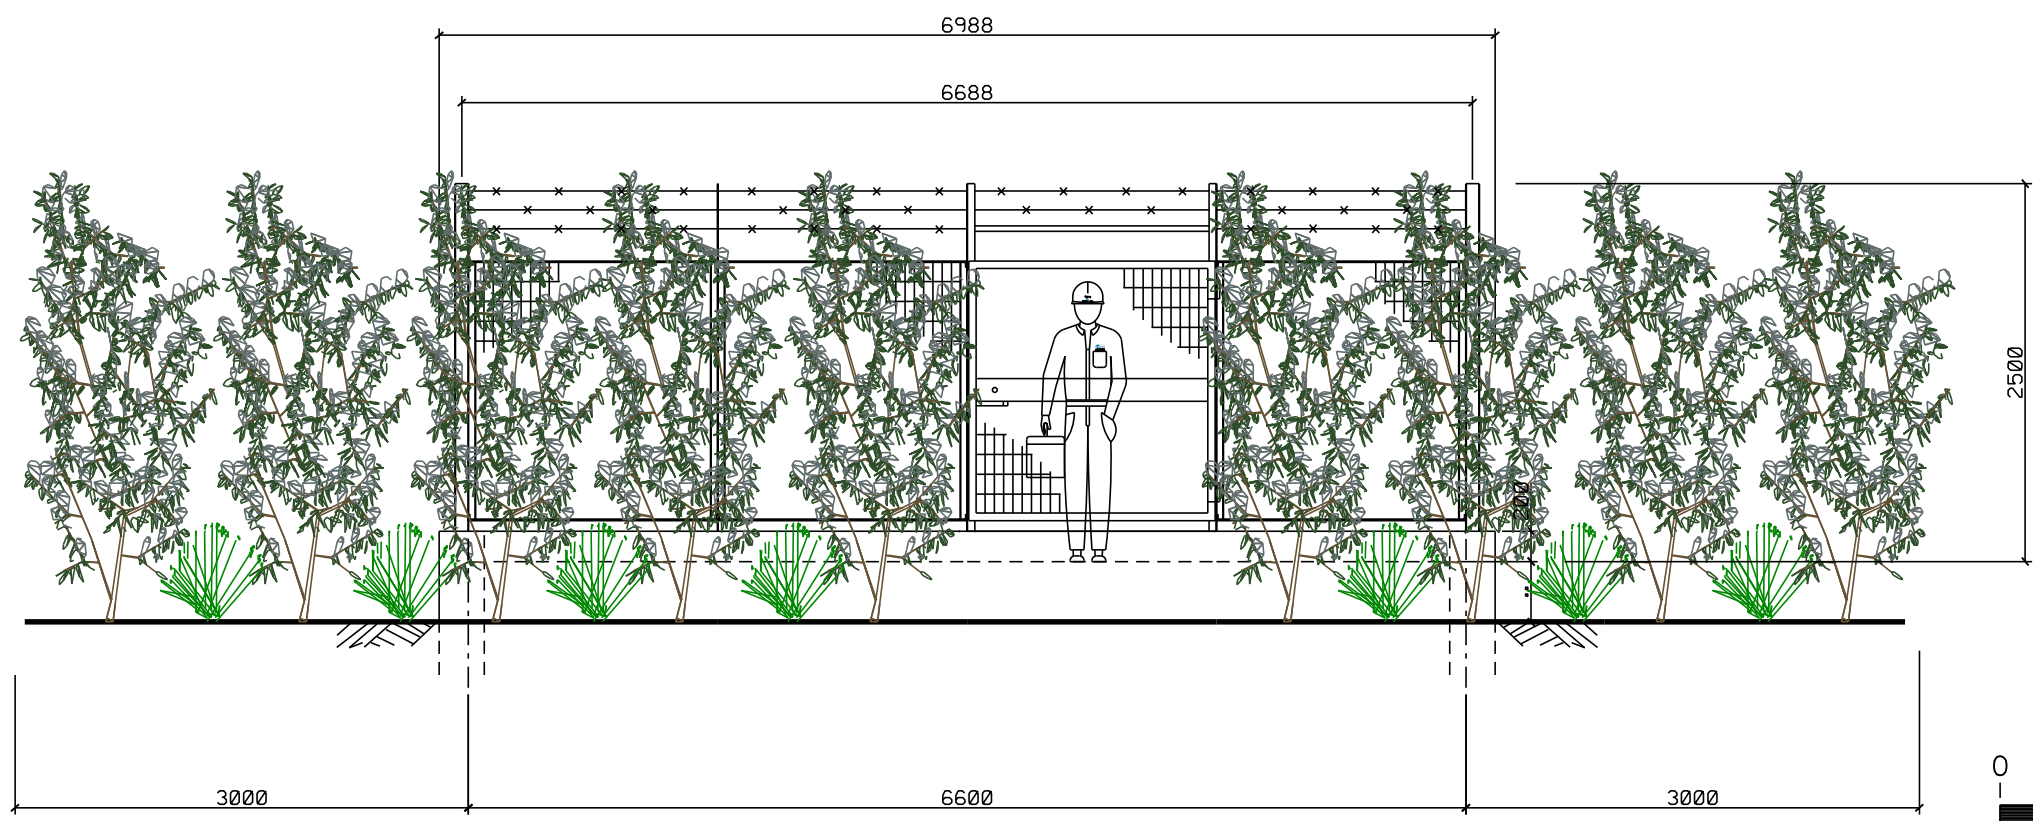


PROSPETTO B

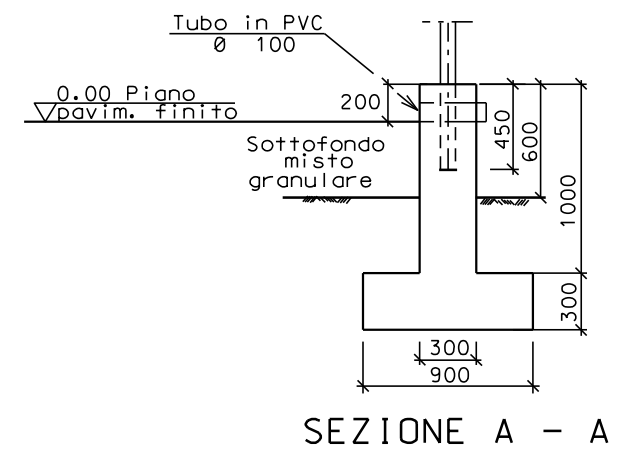



SCALA = 1:50

DOCUMENTI DI RIFERIMENTO

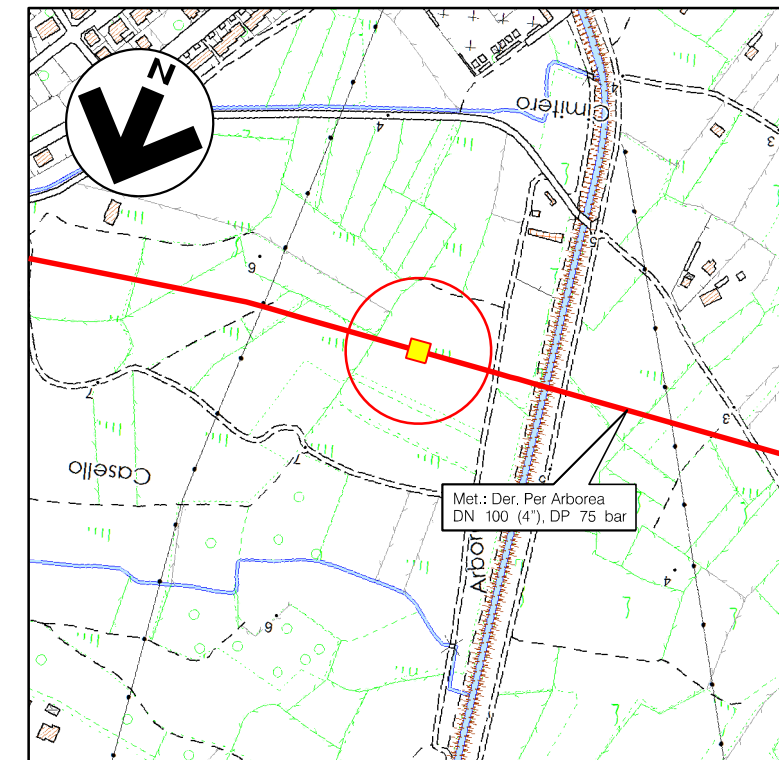N.



COROGRAFIA 1:10000  
CTR F.538040


0	01-04-2021	EMISSIONE	F.MONTINI	G.CANNITO	V.FORLIVESI S.SCANDALE						
INDICE	DATA	REVISIONI	ELABORATO	VERIFICATO	APPROVATO						
PROPRIETARIO 		PROGETTISTA  TECHNIP ITALY DIREZIONE LAVORI S.p.A. Rif TPIDL: 080643C-001-STC-3290-117			Dis. ST-00117 Fg. 1 di 1						
Progetto: VIRTUAL PIPELINE SARDEGNA RETE ENERGETICA TRATTO CENTRO MET. DERIVAZIONE PER ARBOREA DN 100 (4''), DP 75 bar			Comm. NQE19001L38								
			INDICE <table border="1"> <tr> <td>0</td> <td></td> <td></td> <td></td> <td></td> <td></td> </tr> </table>			0					
0											
			Scala 1:75 1:50								
PIL n.4 DN 100 (4'') -Loc. BENA PAU PLANIMETRIA E PROSPETTI			Sostituisce il ..... Sostituito dal .....								

Progetto: VIRTUAL PIPELINE SARDEGNA - RETE ENERGETICA TRATTO CENTRO  
 MET. DERIVAZIONE PER ARBOREA - DN 100 (4"), DP 75 bar


INDICE	DATA	REVISIONI	ELABORATO	VERIFICATO	APPROVATO
0	01-04-2021	EMISSIONE	F. MONTINI	G. CANNITO	V. FORLIVESI S. SCANDALE
PROPRIETARIO			PROGETTISTA		
ENURA			T.E.N. TECHNIP ENERGIES		
			TECHNIP ITALY DIREZIONE LAVORI S.p.A. Rif TPIDL: 080643C-001-STC-3290-117		
			DIS. N. ST-00117		
			Comm. NQ/E19001L38		

Foglio  
 2  
 di 3  
 Scala  
 1:75

PIL n.4 DN 100 (4") -Loc. BENA PAU  
 PLANIMETRIA

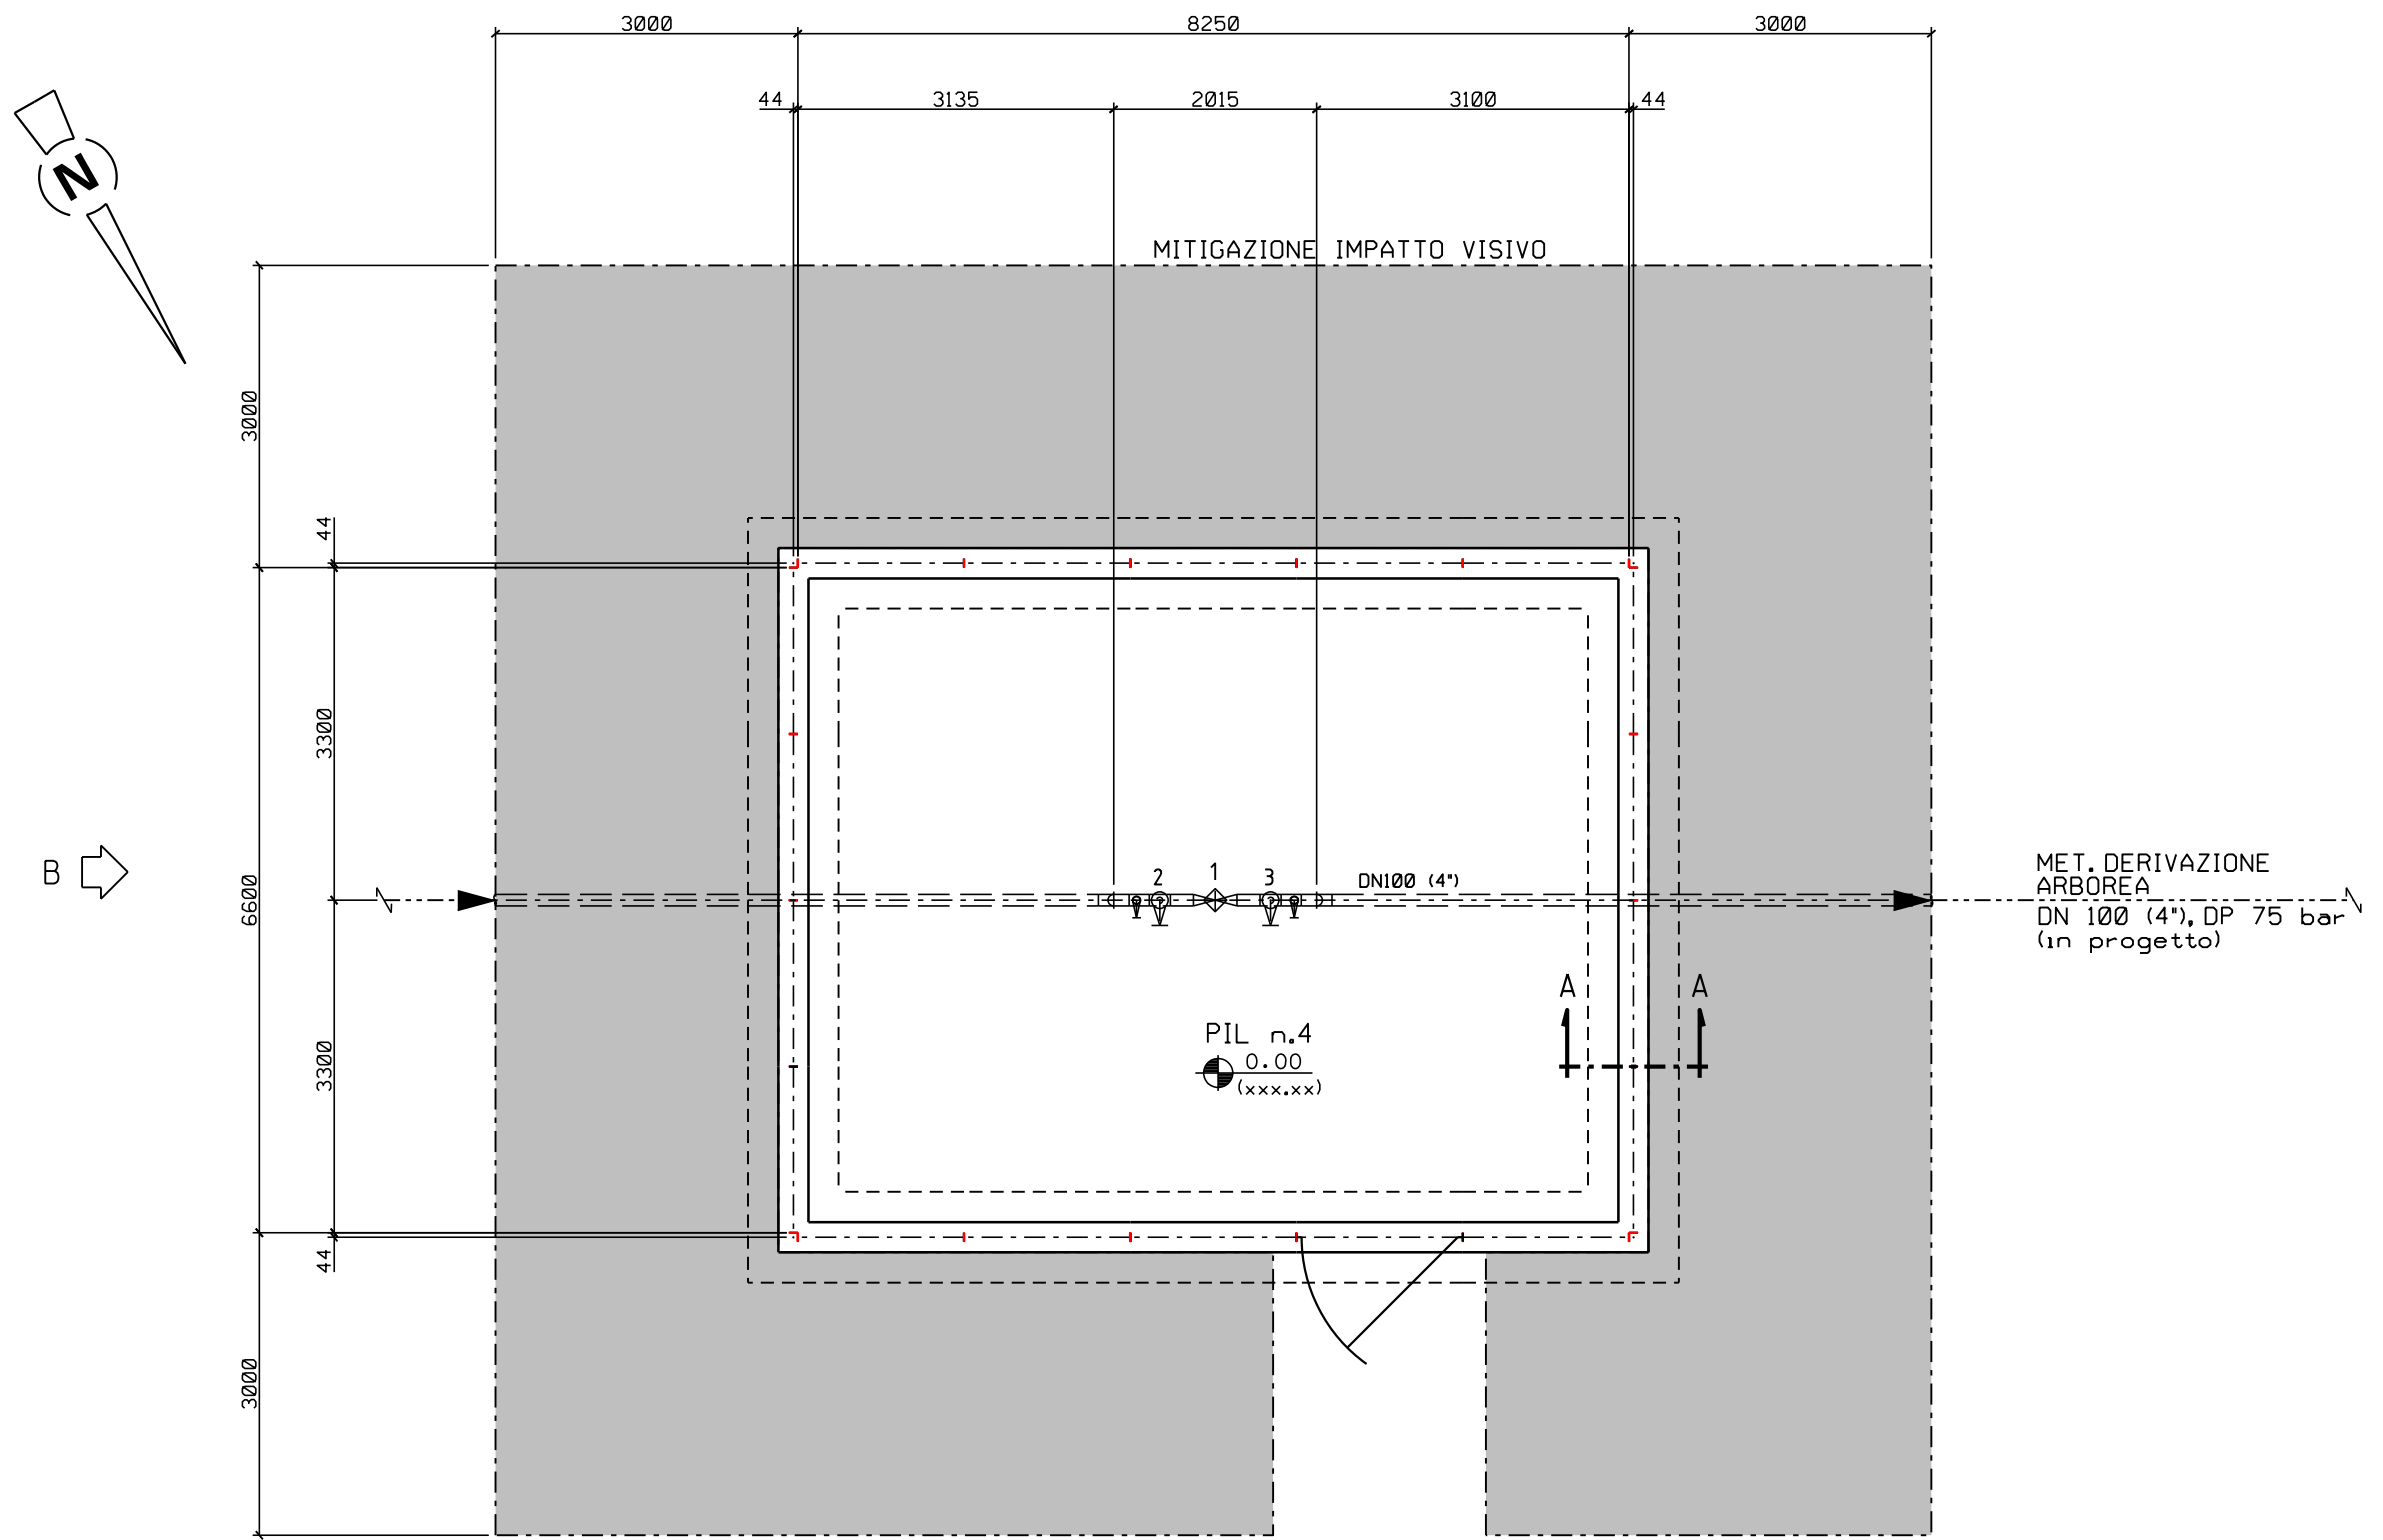

PIANTA



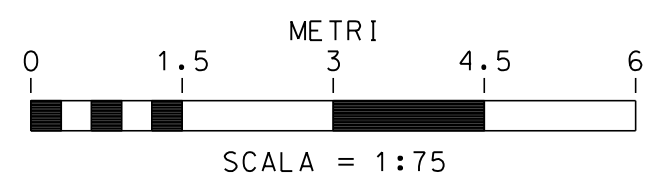


Progetto: VIRTUAL PIPELINE SARDEGNA - RETE ENERGETICA TRATTO CENTRO  
MET. DERIVAZIONE PER ARBOREA - DN 100 (4"), DP 75 bar

INDICE	DATA	REVISIONI	ELABORATO	VERIFICATO	APPROVATO
0	01-04-2021	EMISSIONE	F. MONTINI	G. CANNITO	V. FORLIVESI S. SCANDALE
PROPRIETARIO			PROGETTISTA		
ENURA			TEN TECHNIP ENERGIES		
TECHNIP ITALY DIREZIONE LAVORI S.p.A. Rif TPIDL: 080643C-001-STC-3290-117			DIS. N. ST-00117		
			Comm. NQE19001L38		


Foglio  
**3**  
di 3  
Scala  
1:50

PIL n.4 DN 100 (4") -Loc. BENA PAU  
PROSPETTI

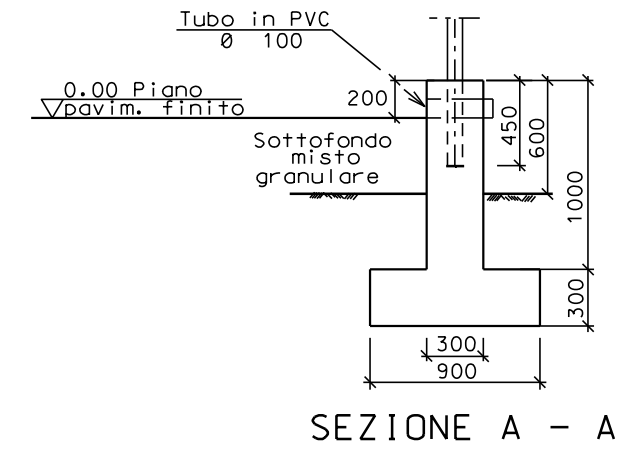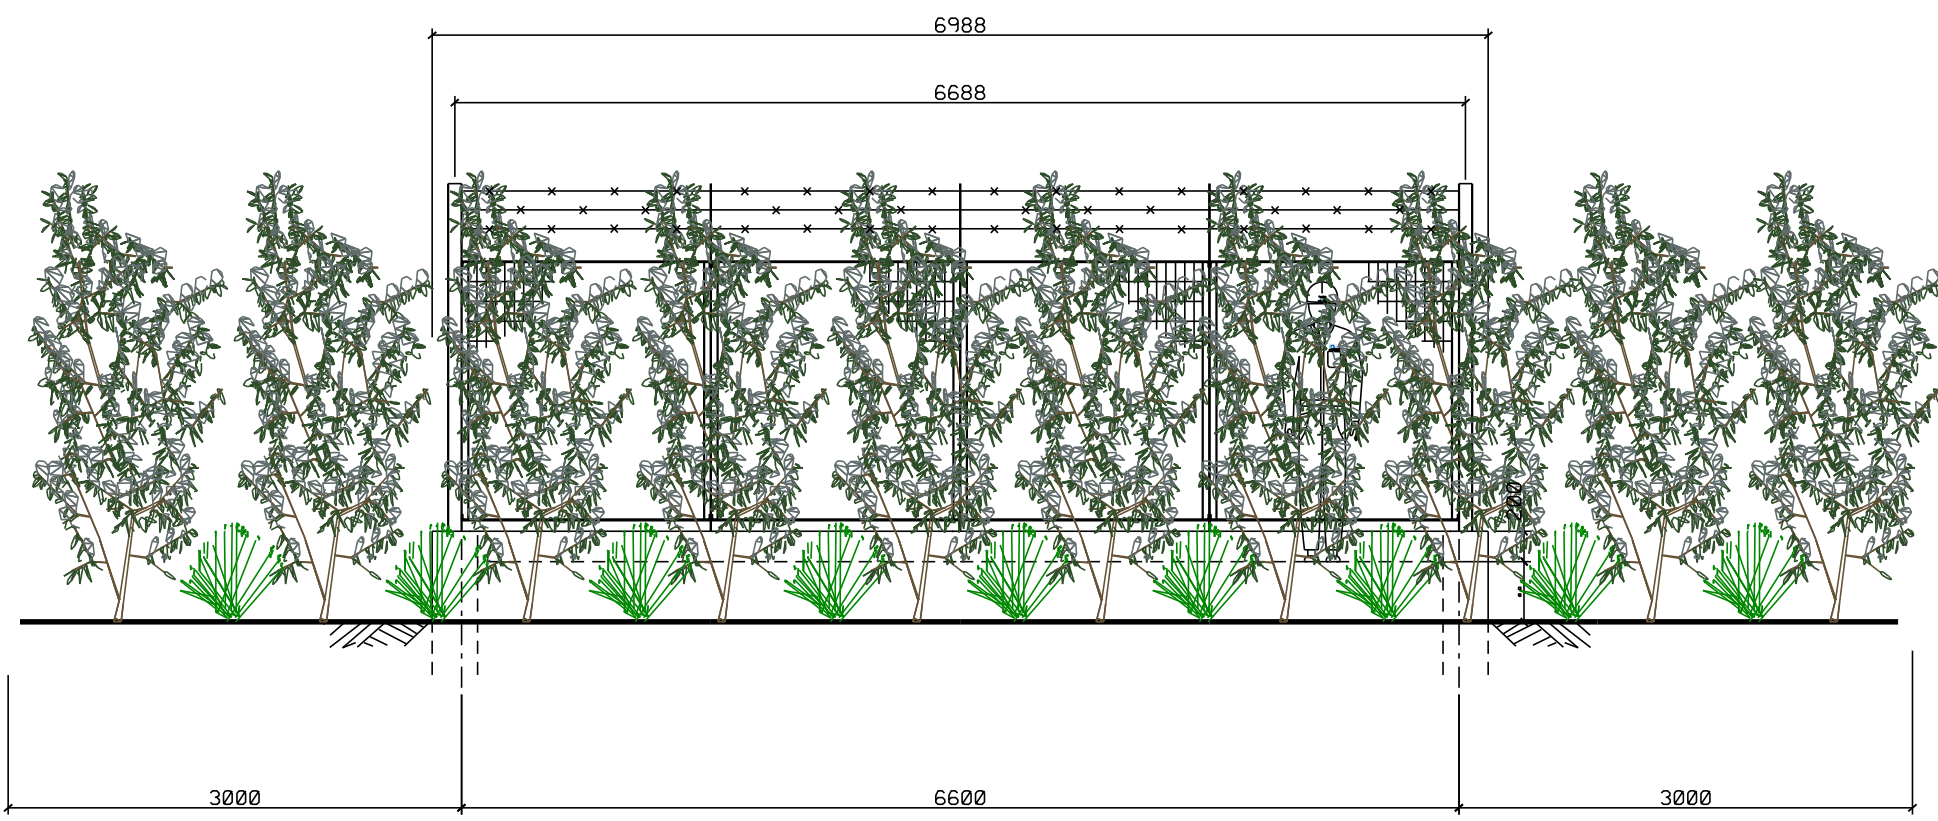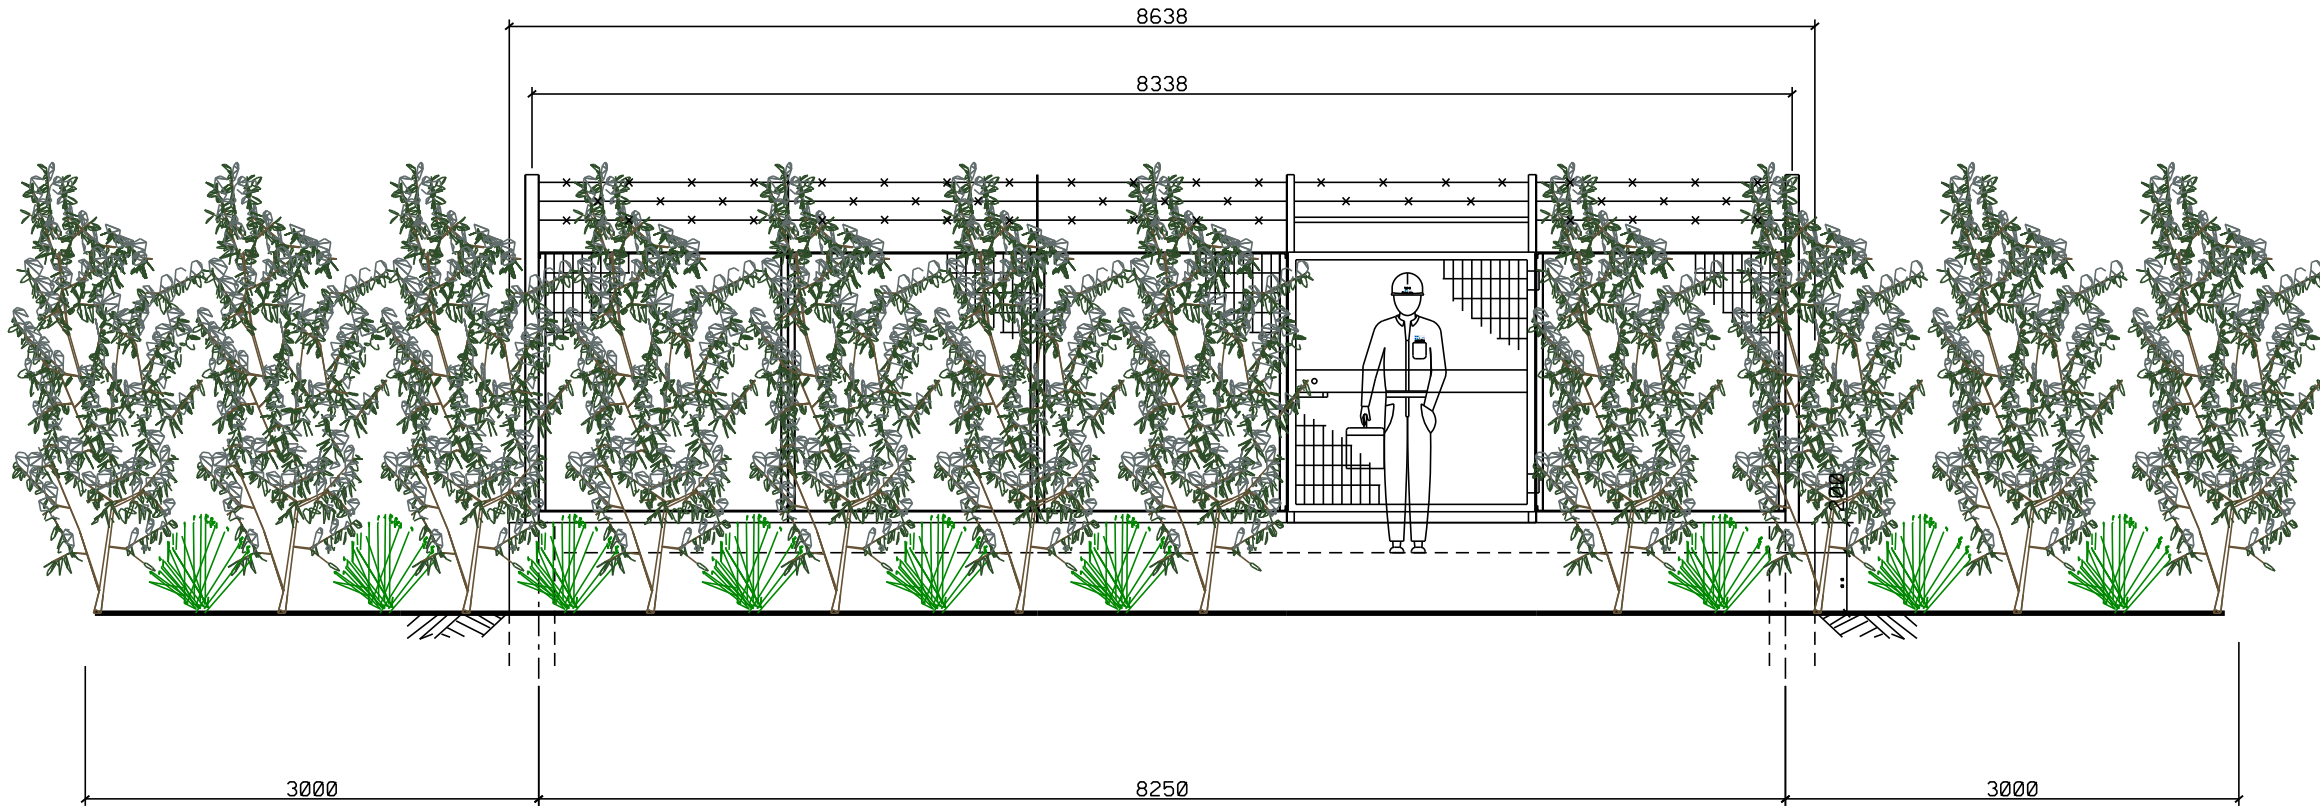

DOCUMENTI DI RIFERIMENTO

N.

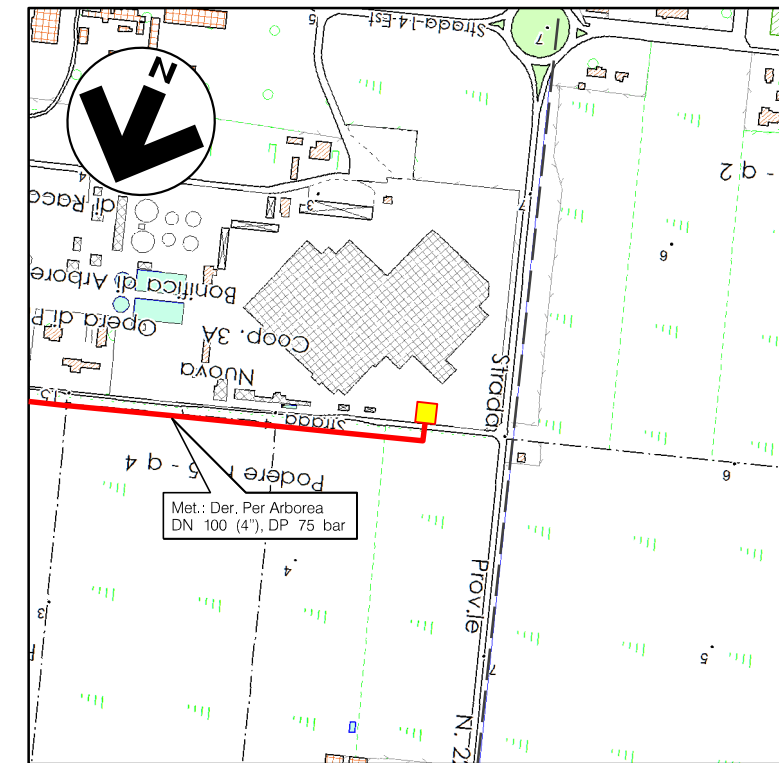COROGRAFIA 1:10000  
CTR F.538040



0	01-04-2021	EMISSIONE	F.MONTINI	G.CANNITO	V.FORLIVESI S.SCANDALE								
INDICE	DATA	REVISIONI	ELABORATO	VERIFICATO	APPROVATO								
<b>ENURA</b>		<b>TEN</b> TECHNIP ENERGIES <b>TECHNIP ITALY DIREZIONE LAVORI S.p.A.</b> Rif TPIDL: 080643C-001-STC-3290-118		Dis. <b>ST-00118</b>									
<b>Progetto:</b> VIRTUAL PIPELINE SARDEGNA RETE ENERGETICA TRATTO CENTRO MET. DERIVAZIONE PER ARBOREA DN 100 (4''), DP 75 bar				Fg. <b>1</b> di <b>1</b>									
<b>PIDS n.5 DN 100 (4'') -ALL. COOP / 3A - Loc. ARBOREA  PLANIMETRIA E PROSPETTI</b>				Comm. <b>NQE19001L38</b>									
				INDICE <table border="1"> <tr> <td>0</td> <td></td> <td></td> <td></td> <td></td> <td></td> <td></td> <td></td> </tr> </table>		0							
0													
				Scala <b>1:75</b> <b>1:50</b>									
				Sostituisce il ..... Sostituito dal .....									

Progetto: VIRTUAL PIPELINE SARDEGNA - RETE ENERGETICA TRATTO CENTRO  
 MET. DERIVAZIONE PER ARBOREA - DN 100 (4"), DP 75 bar

PIDS n.5 DN 100 (4") -ALL. COOP / 3A - Loc. ARBOREA  
 PLANIMETRIA

INDICE	DATA	REVISIONI	ELABORATO	VERIFICATO	APPROVATO
0	01-04-2021	EMISSIONE	F. MONTINI	G. CANNITO	V. FORLIVESI S. SCANDALE
PROPRIETARIO			PROGETTISTA		
ENURA			TECHNIP ENERGIES		
			TECHNIP ITALY DIREZIONE LAVORI S.p.A. Rif TPIDL: 080643C-001-STC-3290-118		
			DIS. N. ST-00118		
			Comm. NQ/E19001L38		

Foglio  
 2  
 di 3  
 Scala  
 1:75

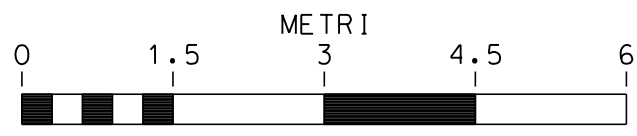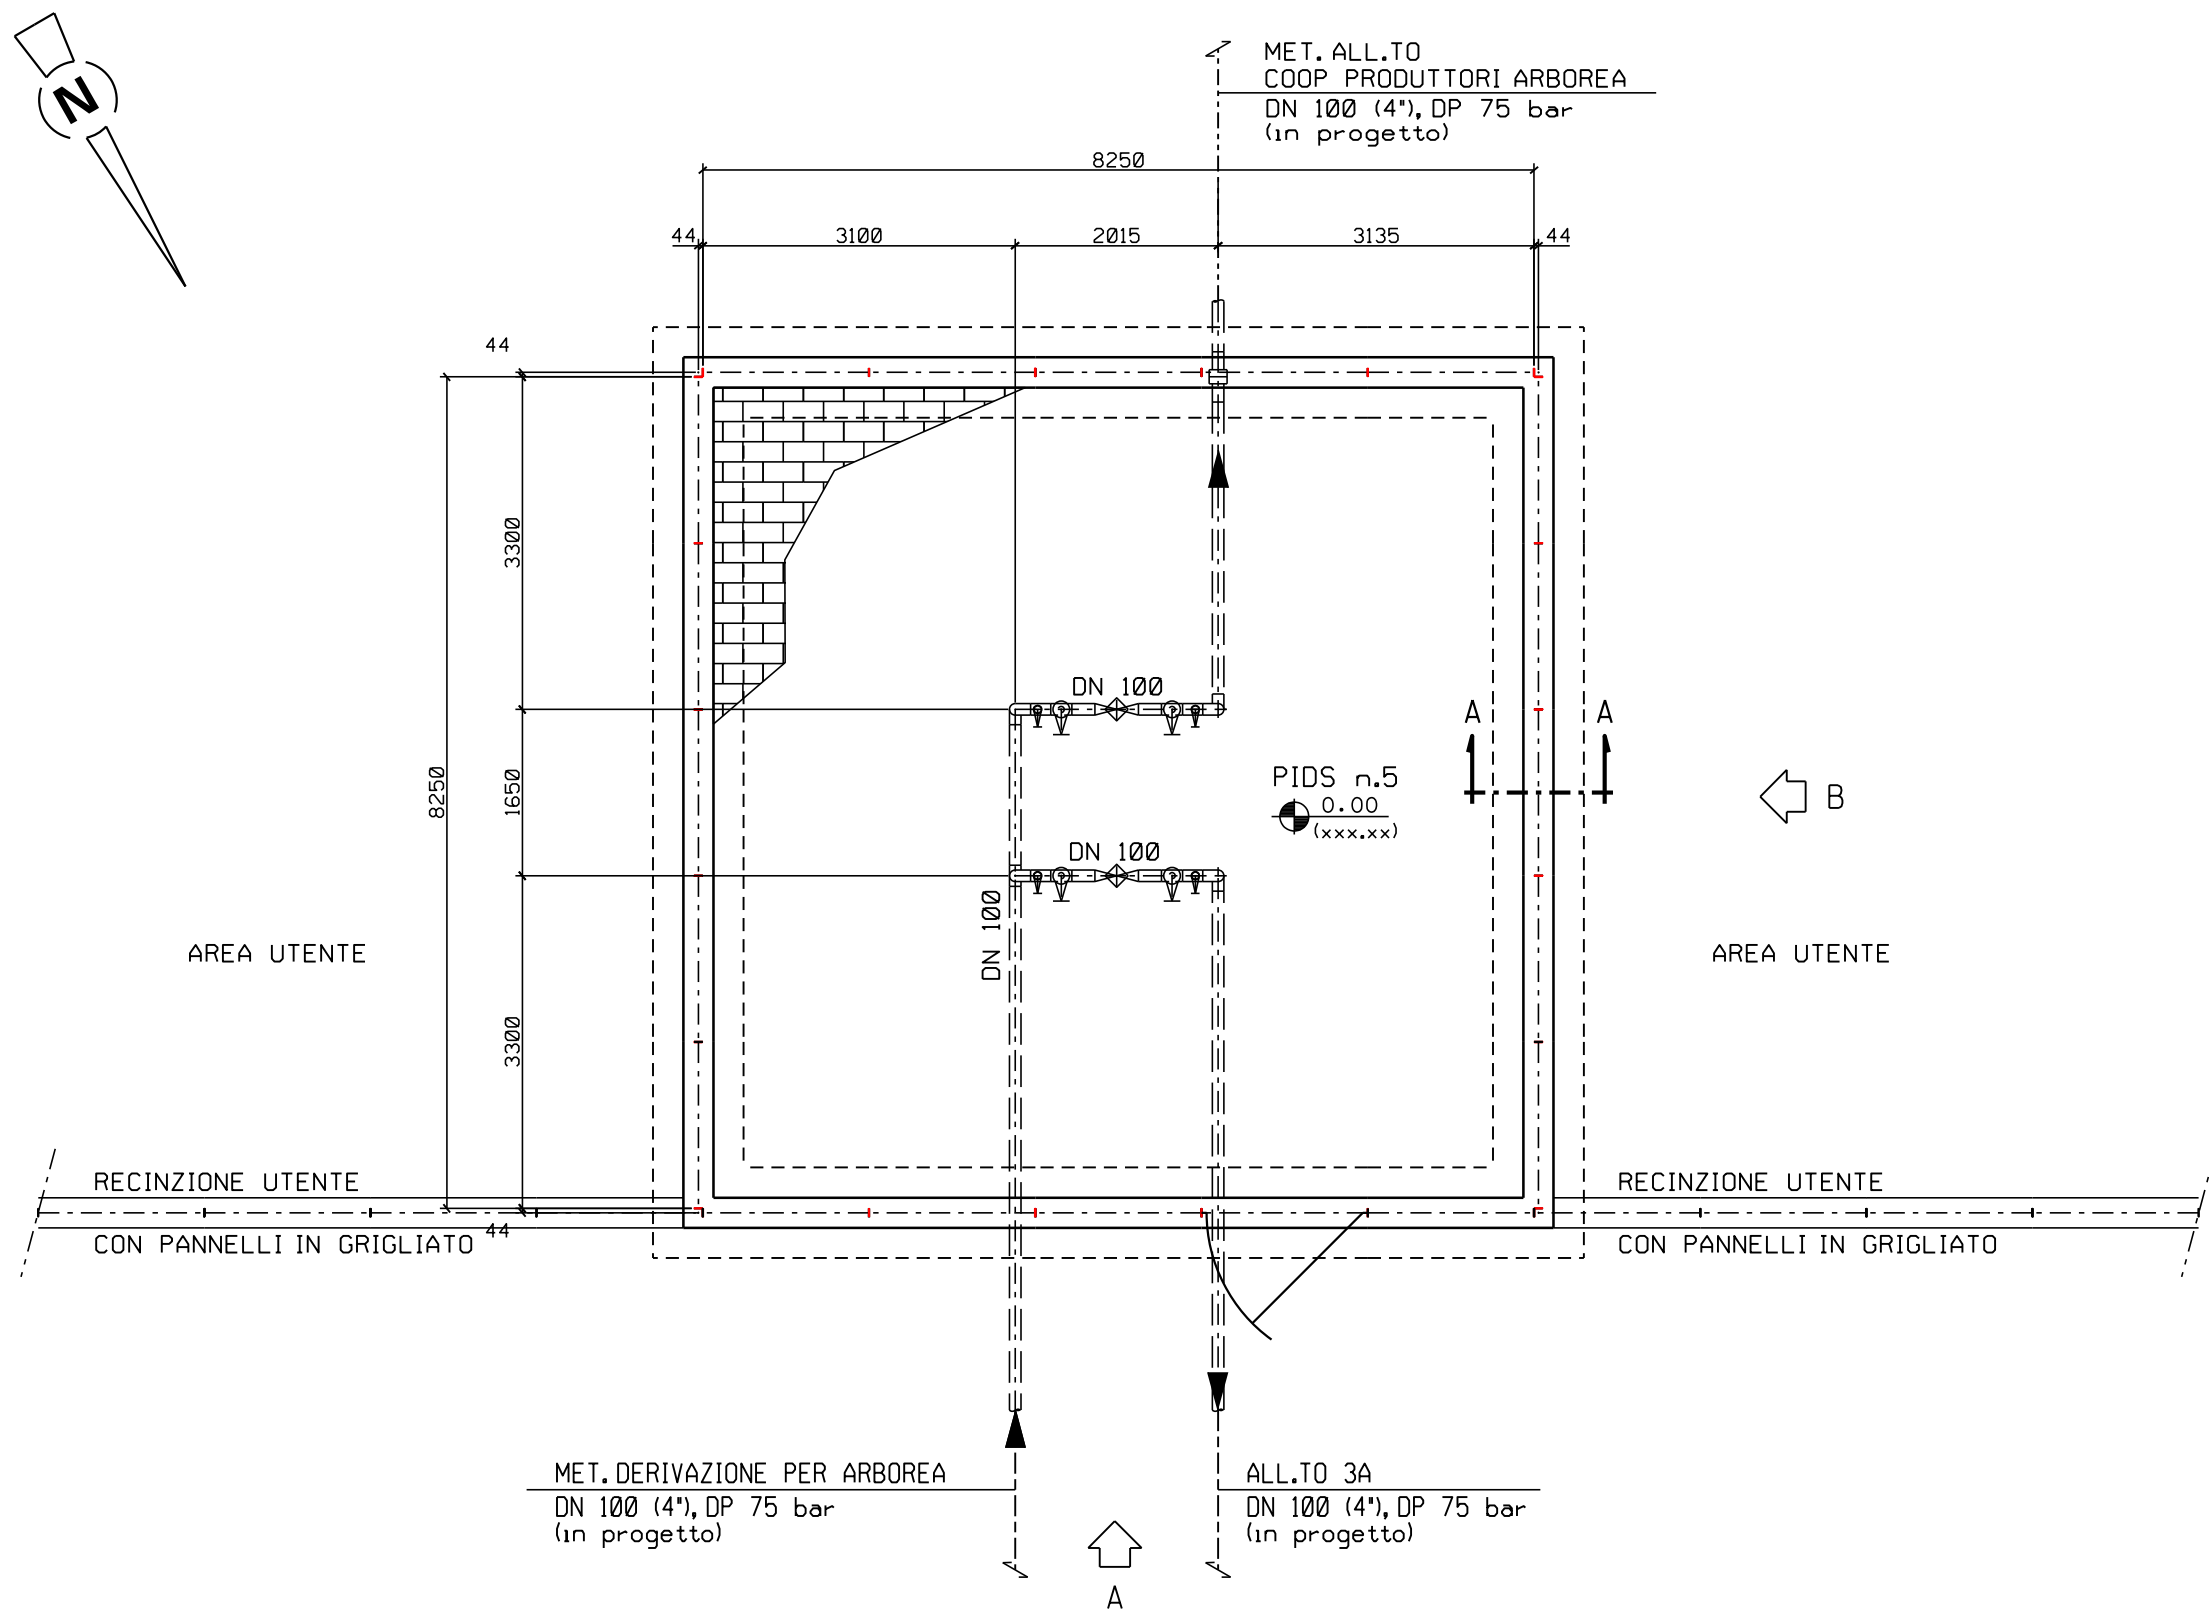

SCALA = 1:75




Progetto: VIRTUAL PIPELINE SARDEGNA - RETE ENERGETICA TRATTO CENTRO  
 MET. DERIVAZIONE PER ARBOREA - DN 100 (4"), DP 75 bar


PIDS n.5 DN 100 (4") -ALL. COOP / 3A - Loc. ARBOREA  
 PROSPETTI

INDICE	DATA	REVISIONI	ELABORATO	VERIFICATO	APPROVATO
0	01-04-2021	EMISSIONE	F. MONTINI	G. CANNITO	V. FORLIVESI S. SCANDALE
PROPRIETARIO			PROGETTISTA		
ENURA			TEN TECHNIP ENERGIES		
			TECHNIP ITALY DIREZIONE LAVORI S.p.A. Rif TPIDL: 080643C-001-STC-3290-118		
			DIS. N. ST-00118		
			Comm. NQ/E19001L38		


Foglio  
**3**  
 di 3  
 Scala  
**1:50**

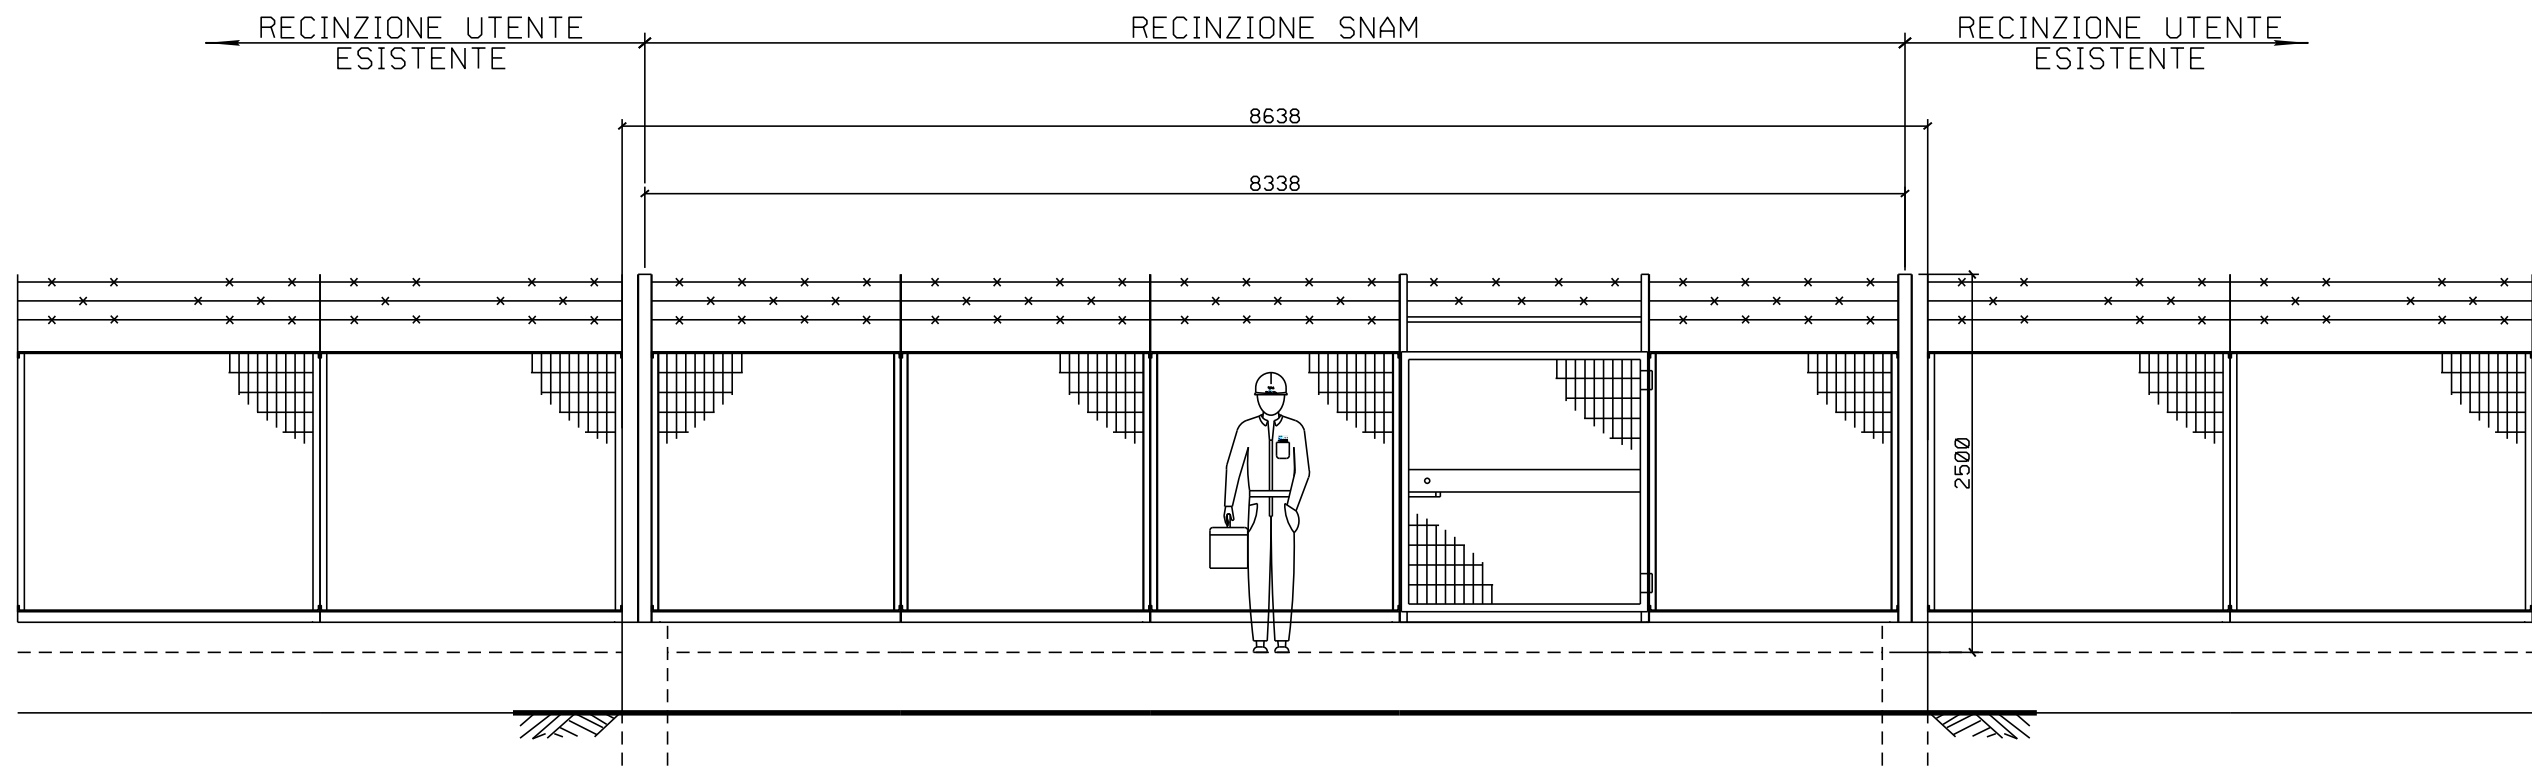

PROSPETTO A

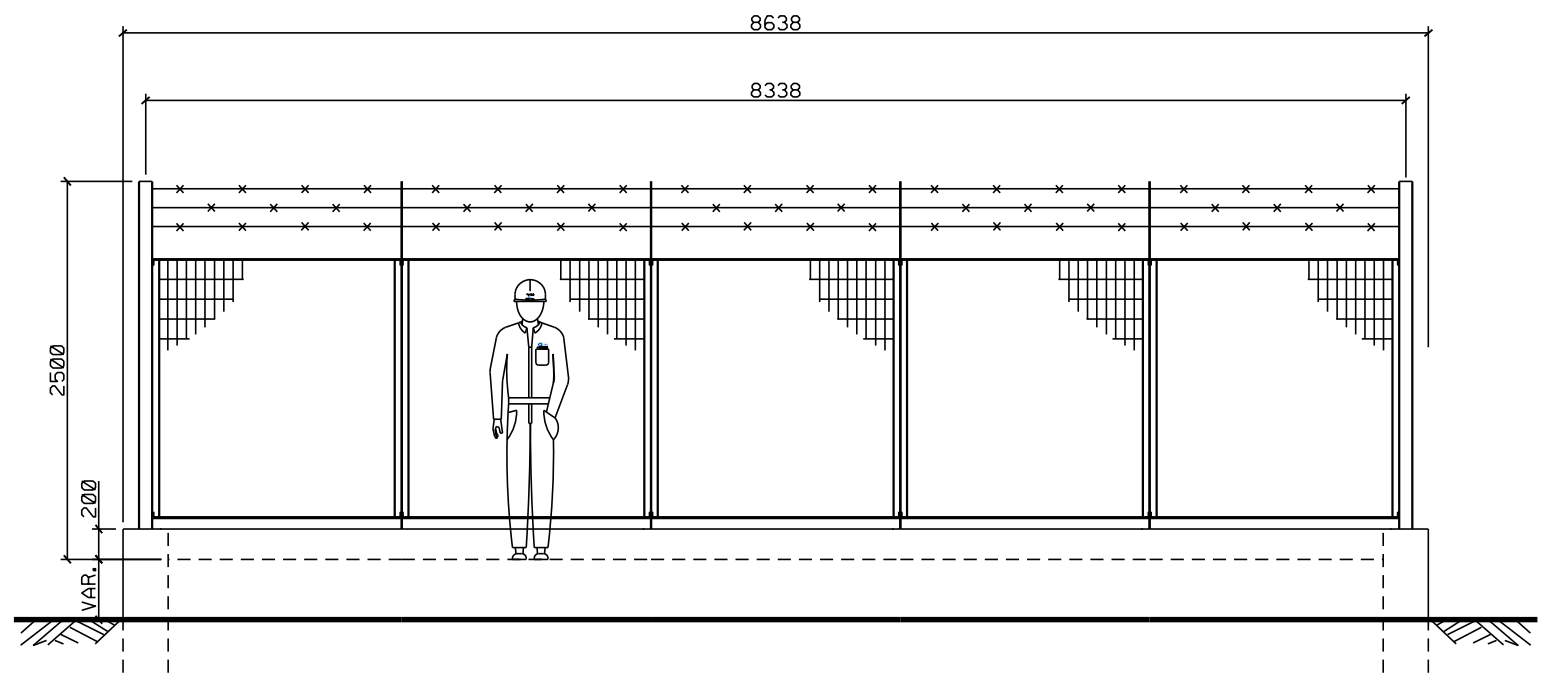

PROSPETTO B

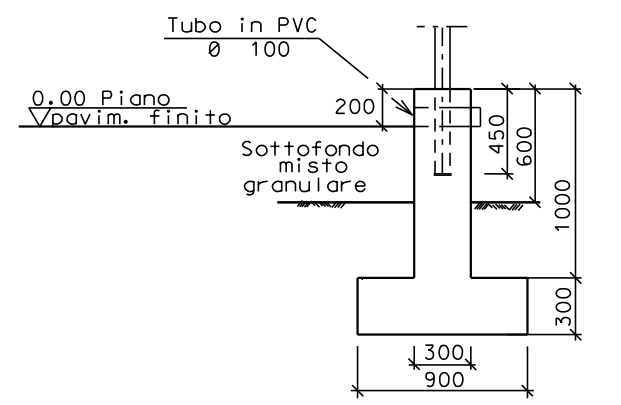

SEZIONE A - A

