




Il presente disegno e' di proprieta' aziendale - Lo Societa' tutelera' i propri diritti a termine di legge.


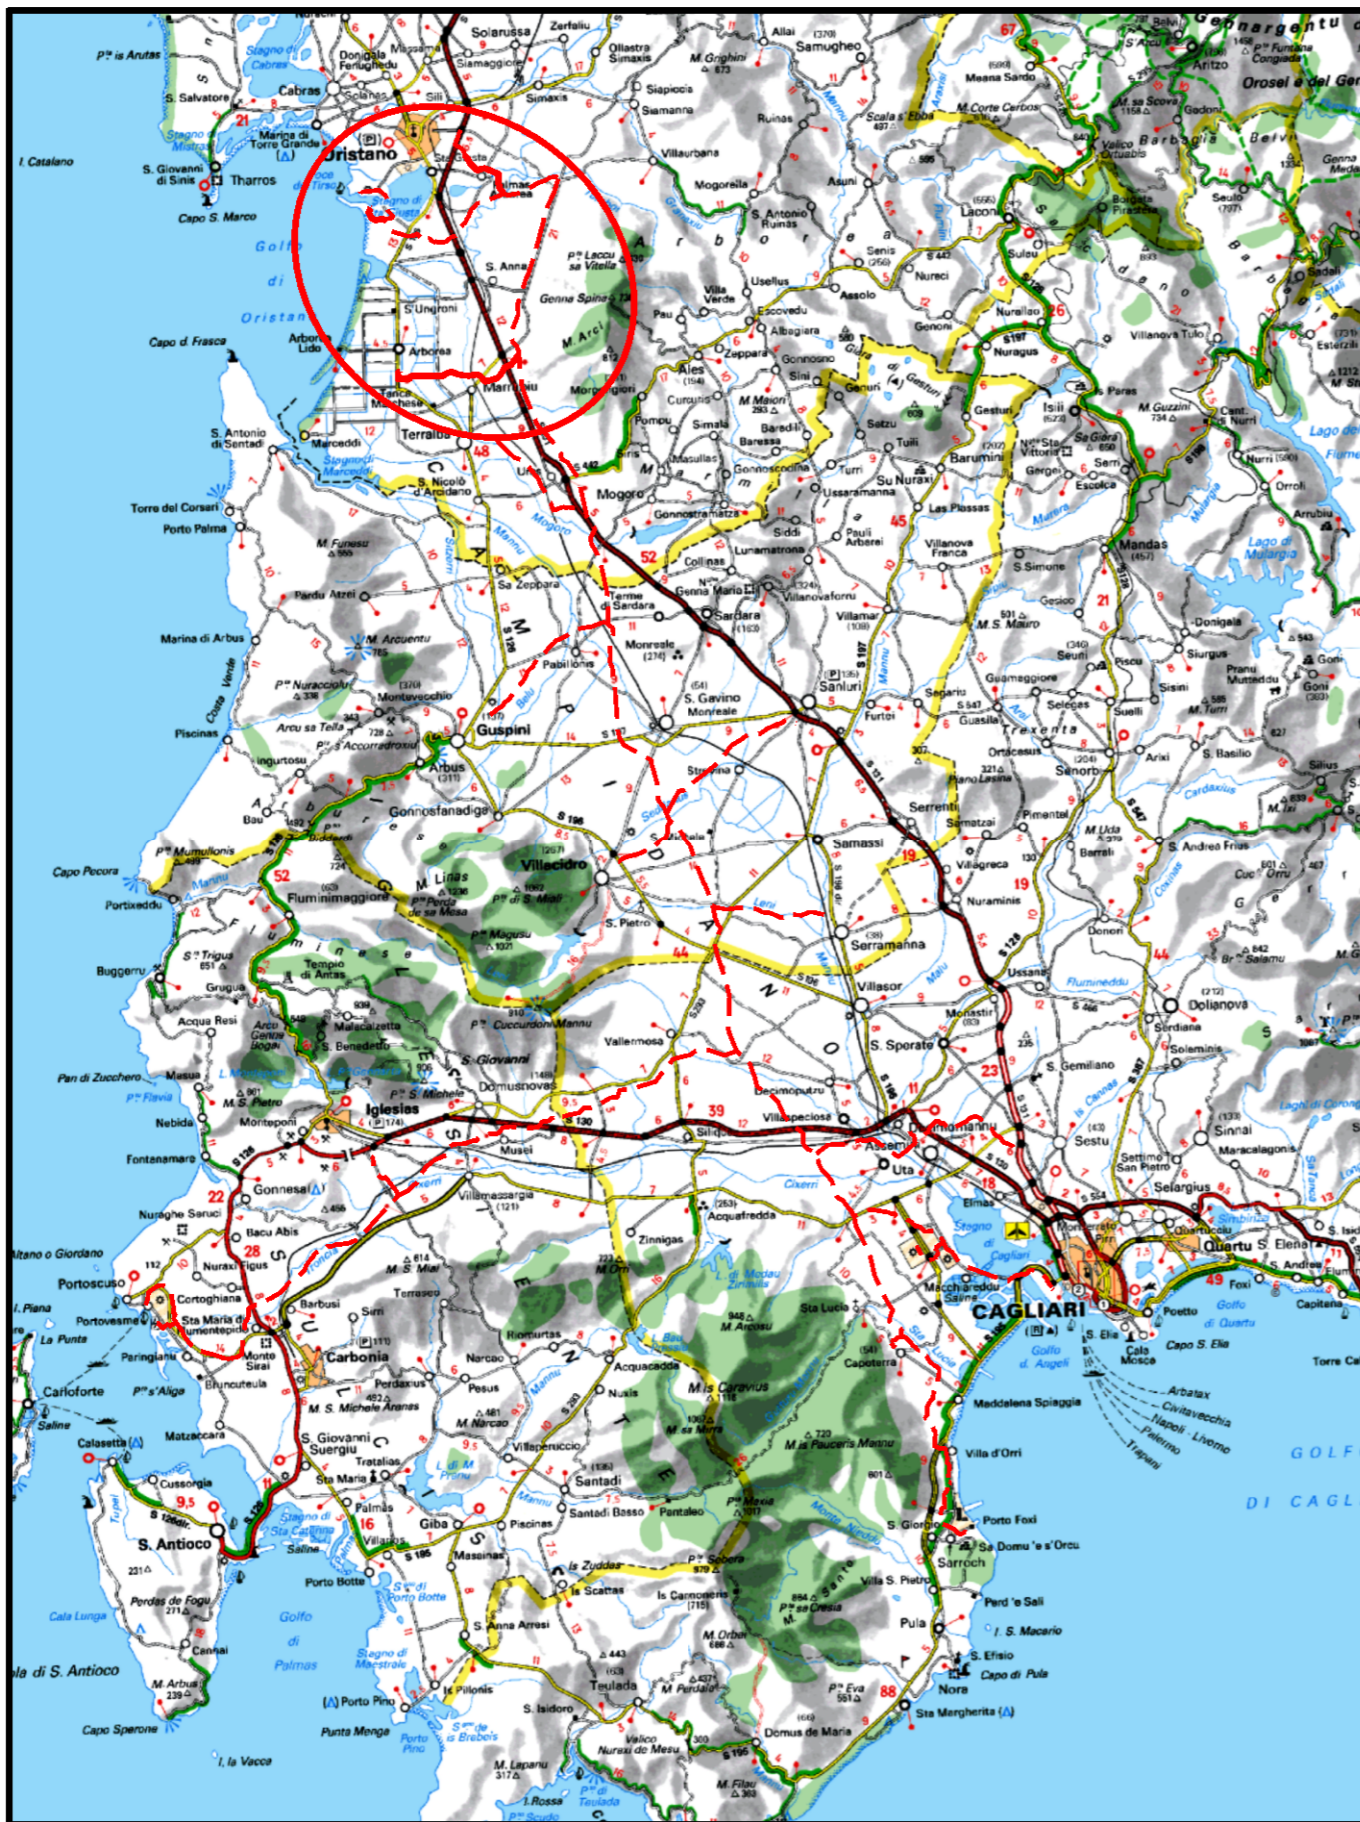


COROGRAFIA Scala 1:500.000

0	01/04/2021	EMISSIONE PER PERMESSI	F. CRISTOFARO	G. CANNITO	V. FORLIVESI S. SCANDALE
INDICE	DATA	REVISIONI	ELABORATO	VERIFICATO	APPROVATO
  RIF TPIDL 080643C001-DW-3252-013 TECHNIP ITALY DIREZIONE LAVORI S.p.A.			Dis. <b>PG-HAB-00001</b>		
			Fg. <b>1</b> di <b>3</b>		
Metanodotto: VIRTUAL PIPELINE SARDEGNA - RETE ENERGETICA TRATTO CENTRO DN VARI - DP 75 bar			Comm. <b>NQ/E19001</b>		
CARTA DEGLI HABITAT			INDICE		
			Scala <b>1:10000</b>		
			Sostituisce il .....		
			Sostituito dal .....		


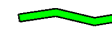
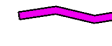
Progetto: VIRTUAL PIPELINE SARDEGNA – RETE ENERGETICA  
 TRATTO CENTRO – MET. ALL. HIGAS  
 DN 650 (26") DP 75 bar  
 CARTA DEGLI HABITAT

0	01/04/2021	EMISSIONE PER PERMESSI	F. CRISTOFARO	G. CANNITO	V. FORLIVESI S. SCANDALE	Foglio 2 di 3 Scala 1:10000
INDICE	DATA	REVISIONI	ELABORATO	VERIFICATO	APPROVATO	
		ENURA		TEN TECHNIP ENERGIES		PG-HAB-00001
		Rif TPIDL 080643C001-DW-3252-013 TECHNIP ITALY DIREZIONE LAVORI S.p.A.		Comm. NO/E 19001/L36		

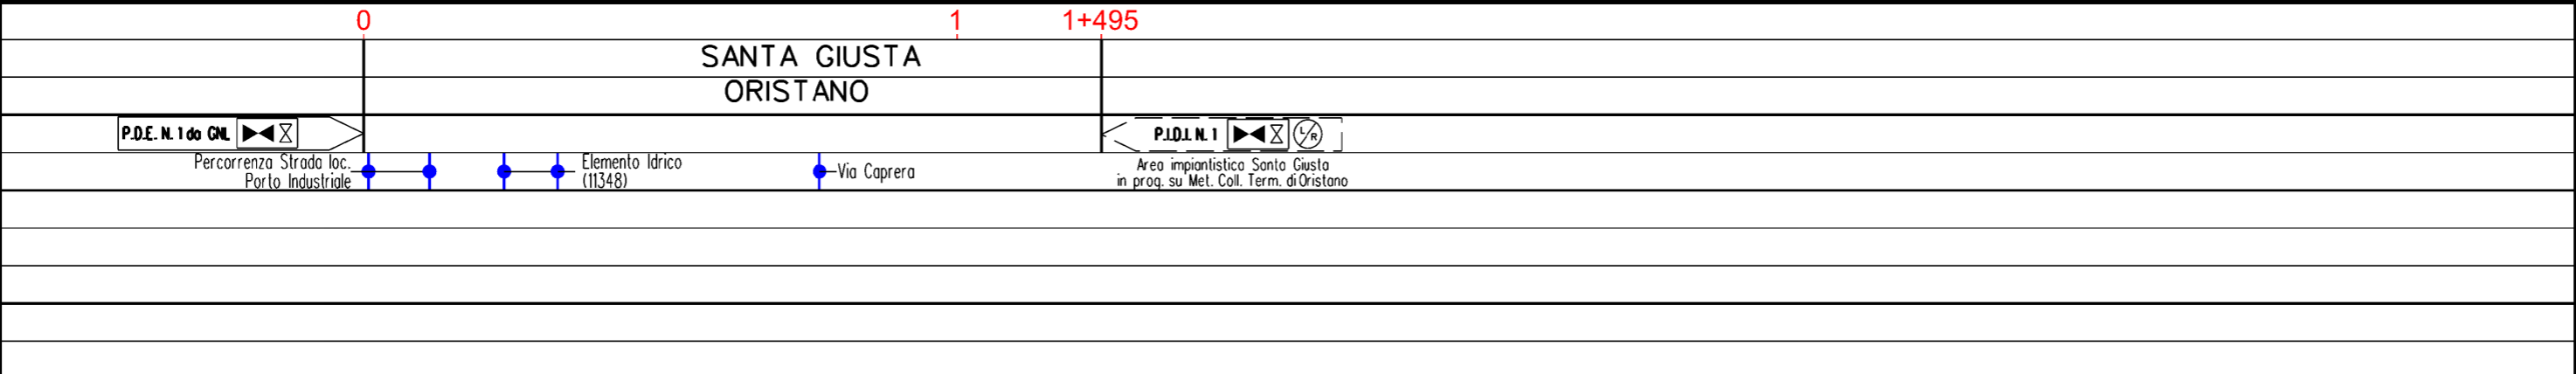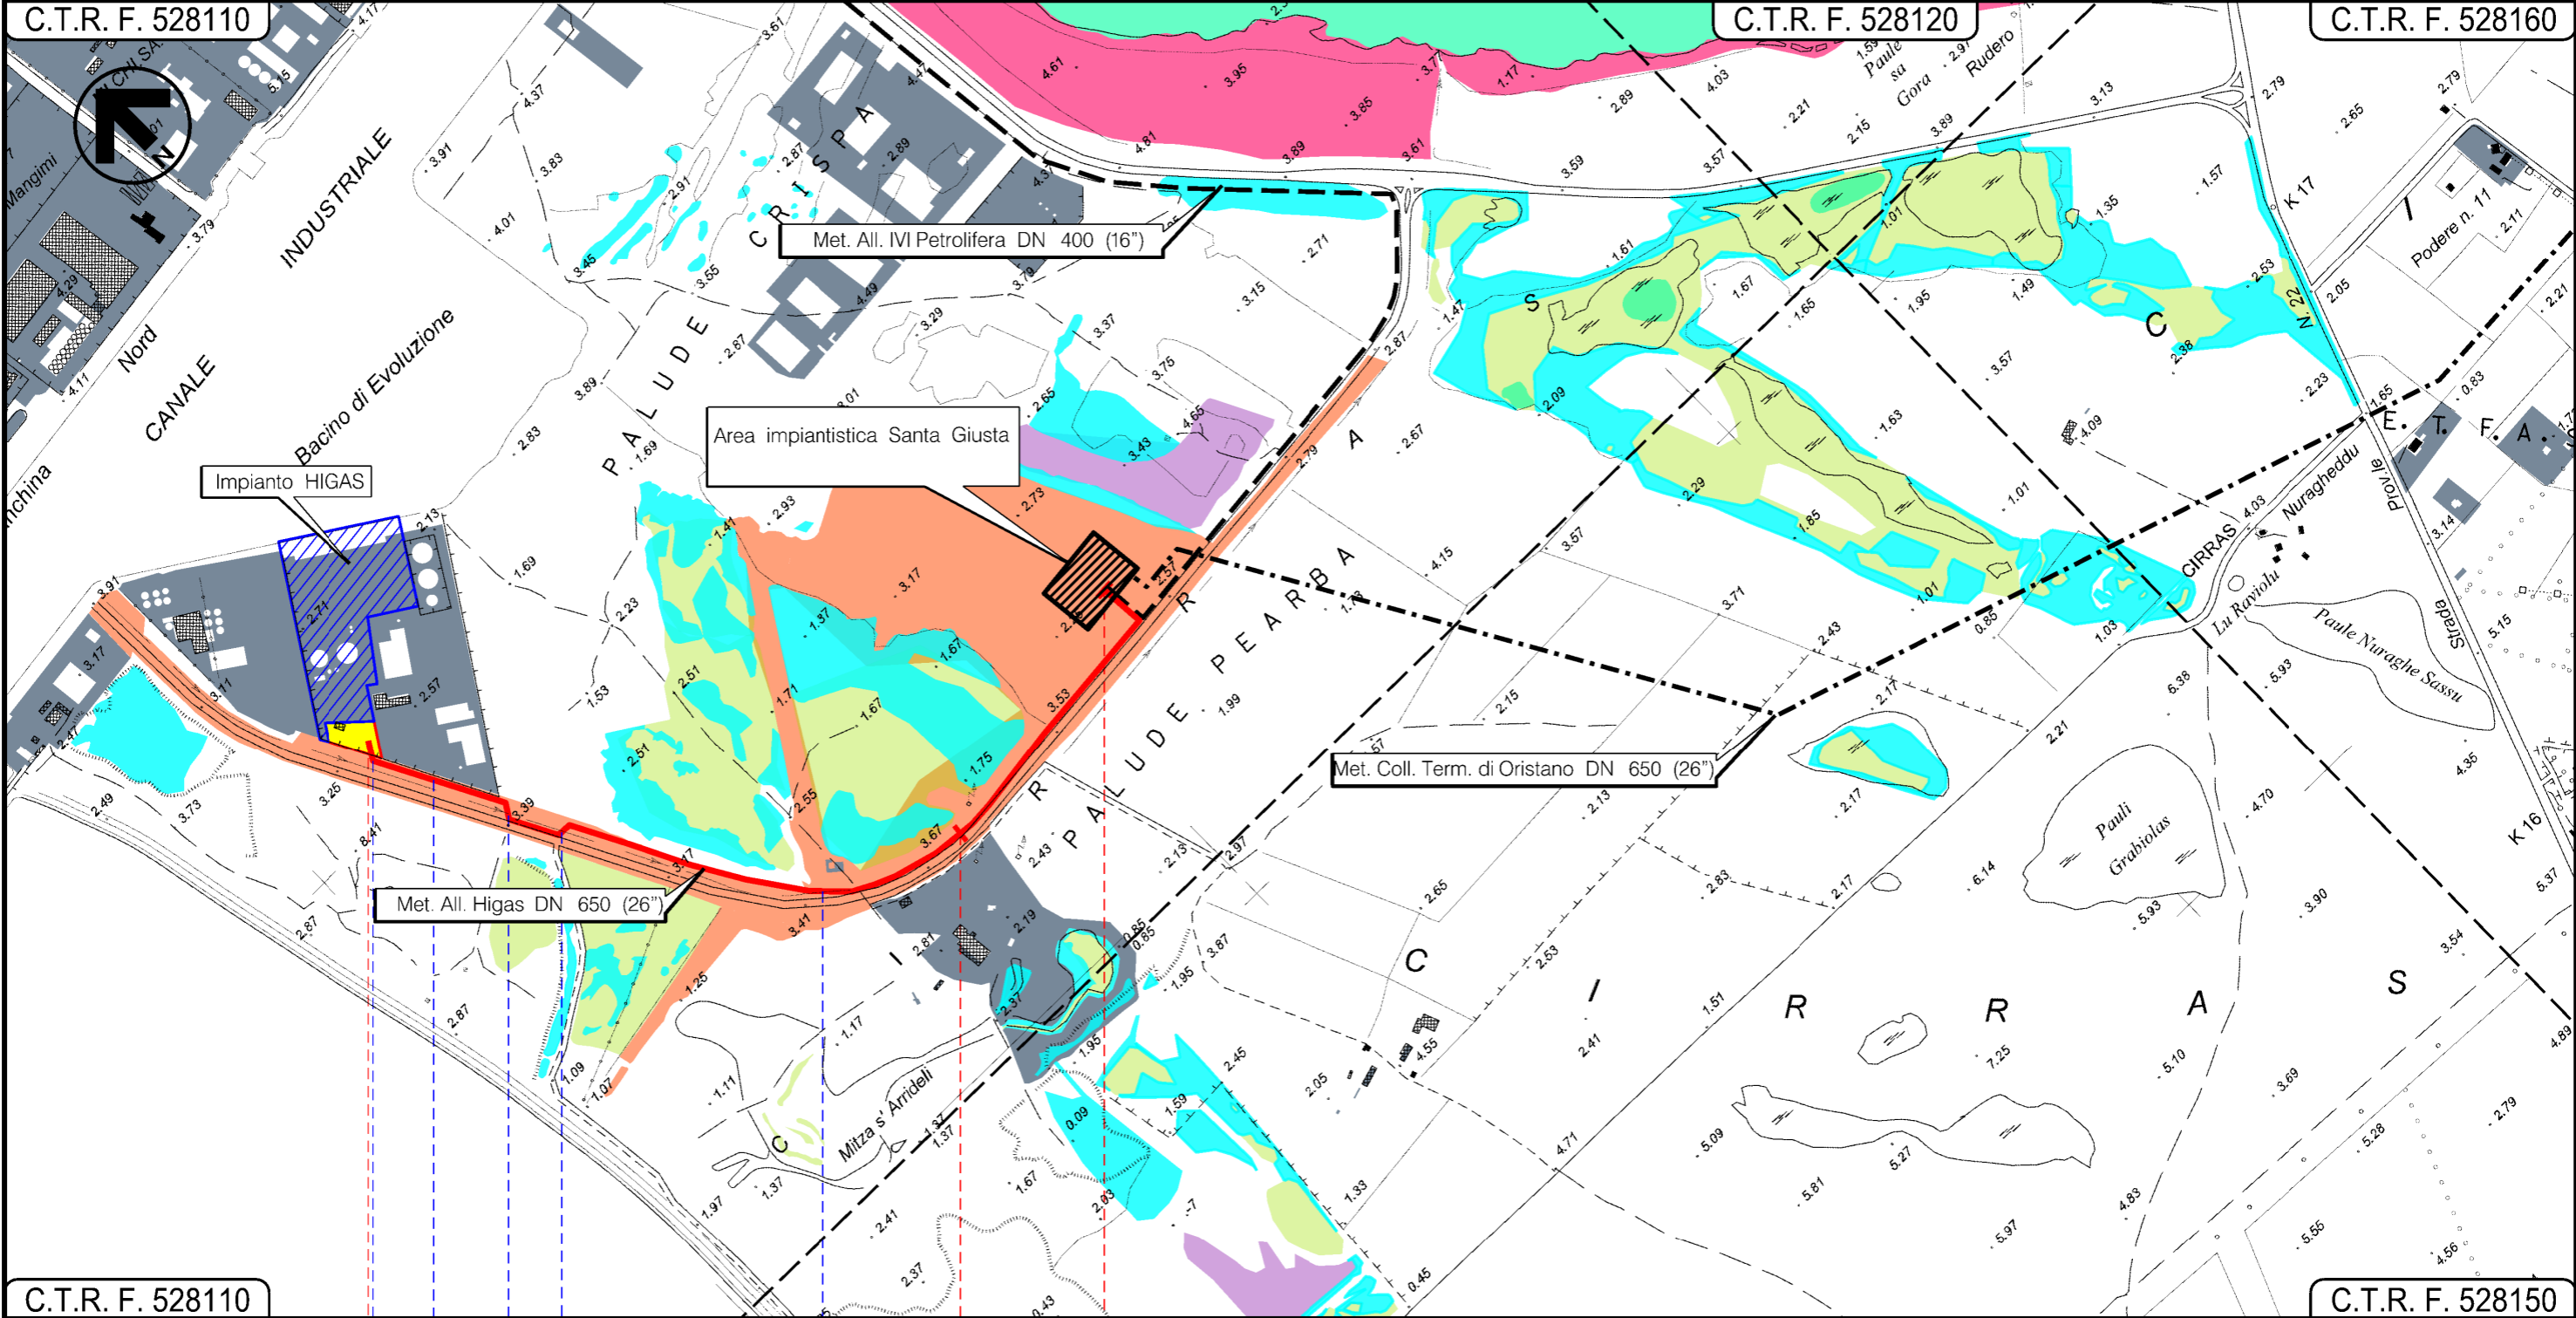










LEGENDA

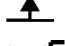


SIMBOLOGIA CARTOGRAFICA

- |  |   |   |  |
|--|---|---|--|
|   | Metanodotto in progetto                                   |  | Metanodotto in progetto da altra opera                               |
|   | Gallerie, Tunnel, Mini-Microtunnel, Raise Boring e T.O.C. |  | Metanodotto da altra opera autorizzato con D.M. n.185 del 27/08/2020 |
|   | Impianti di linea in progetto                             |  | Impianto da altra opera autorizzato con D.M. n.185 del 27/08/2020    |
|   | Impianti di linea in progetto su altra opera              |  | Area Impianto stacco-terminale in progetto da altro proponente       |
|   | Piazzola di stoccaggio tubazioni                          |  | Aree occupazione lavori  |
|   | Strada di accesso all'impianto                            |   |  |
|   | Adeguamento strade esistenti                              |   |  |
|   | Strade di accesso provvisorio                             |   |  |
|   | Punto di ripresa fotografico e numerazione                |   |  |
|  | Limite sovrapposizione fogli                              |   |  |

SIMBOLOGIA MECCANICA

- |   |  |
|---|--|
|  | Punto di intercettazione di linea (P.I.L.)                                       |
|  | Punto di intercettazione di derivazione importante (P.I.D.I.)                    |
|  | Punto di intercettazione di derivazione semplice con stacco da P.I.L. (P.I.D.S.) |
|  | Punto di intercettazione e derivazione semplice con stacco da Linea (P.I.D.S.)   |
|  | Punto di intercettazione con discaggio di allacciamento (P.I.D.A.)               |
|  | Punto predisposto per il discaggio di allacciamento (P.P.D.A.)                   |
|  | Punto di sezionamento elettrico terminale (P.S.E.T.)                             |
|  | Stazione predisposta per lancio e ricevimento PIG                                |
|  | Impianto di riduzione/regolazione della pressione                                |

SIMBOLOGIA TEMATICA

- |   |                          |
|---|--------------------------|
|  | Vegetazione Sinantropica |
|  | Aree Antropizzate        |
- HABITAT
- |   |   |
|---|---|
|    | 92D0 Gallerie                                 |
|    | 1410 Pascoli inondatai mediterranei           |
|    | 1420 Praterie e fruticeti alofili             |
|   | 1150 Lagune costiere                          |
|  | 1410-1510 Habitat associati in forma omogenea |

Il presente disegno è di proprietà aziendale - La Società tutela i propri diritti a termine di legge.

Progressiva chilometrica	N.	
Comuni		
Province		
Impianti	TIPO - N.	TIPO - N. in progetto su altra opera
Attraversamenti	TIPOLOGIA ATTRAVERSATA (SS n. **, corso d'acqua, ferrovia, ecc.)	
Strade - Piste	ACCESSO IMPIANTI	ADEGUAMENTI STRADE
Piazzole	N. PIAZ. Pn	
Fascia di lavoro	ALLARGATA	
Opere civili	TRASVERSALI	LONGITUDINALI