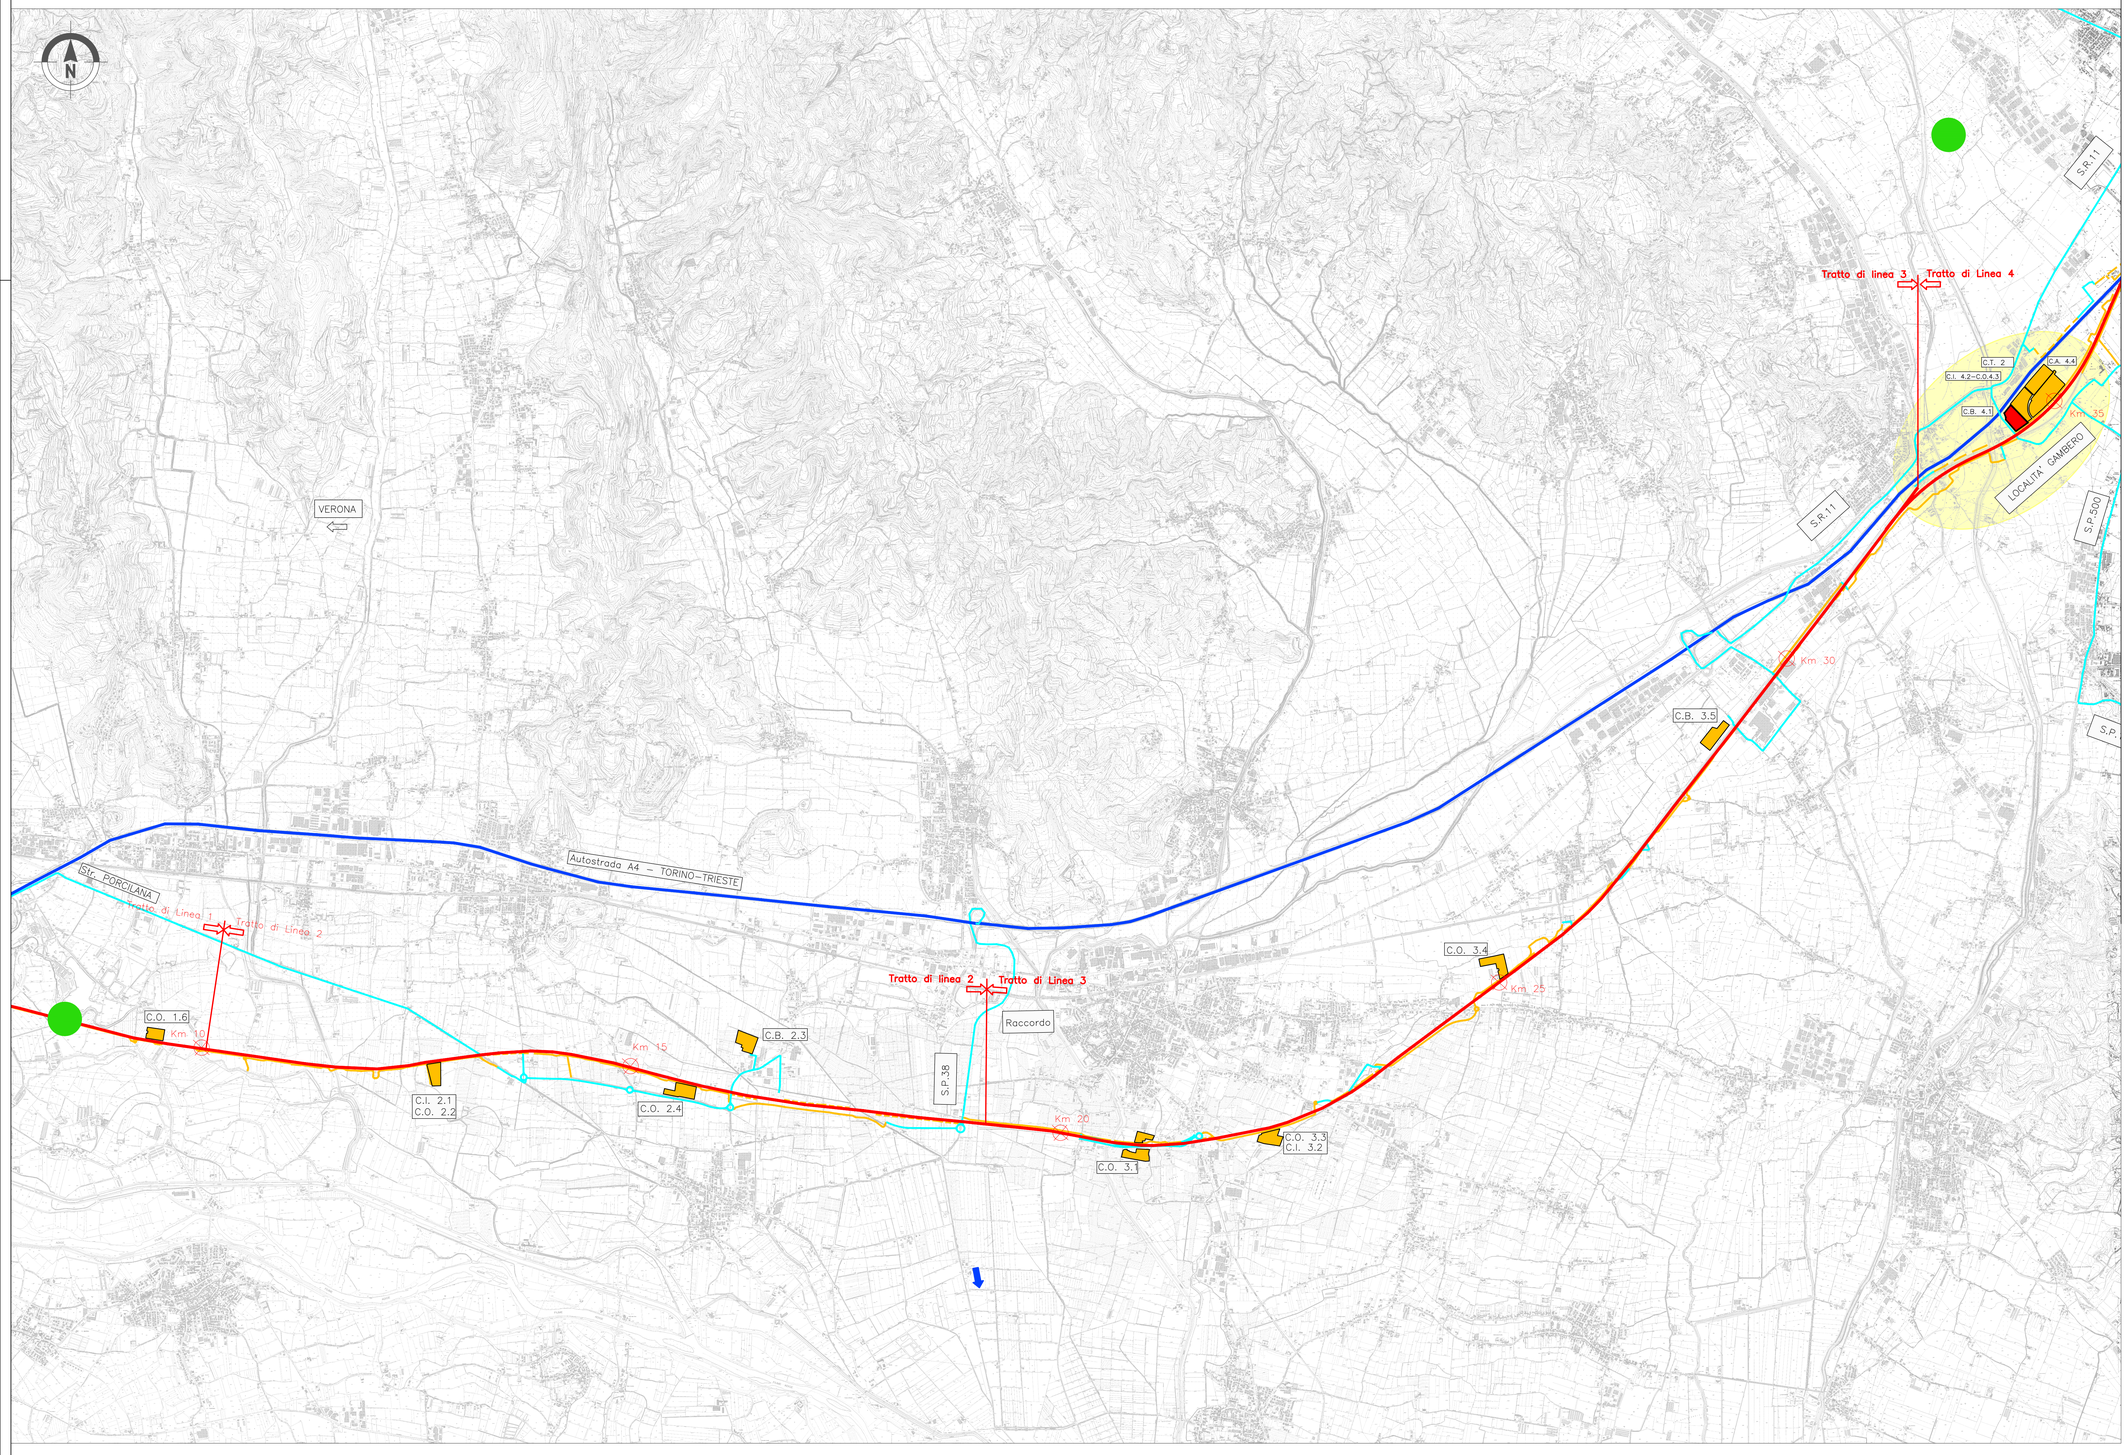

LEGENDA

- Linea ferroviaria in progetto
- Aree di cantiere – Primo stralcio di cantierizzazione
- Aree di cantiere – Secondo stralcio di cantierizzazione
- Viabilità di cantiere lungolinea
- Viabilità su autostrada
- Viabilità su strada comunale/provinciale/statali
- Sito di destinazione finale
- Area oggetto di Primo stralcio di cantierizzazione

COMMITTENTE: RFI RETE FERROVIARIA ITALIANA – GRUPPO FERROVIE DELLO STATO

ALTA SORVEGLIANZA: ITALFERR – GRUPPO FERROVIE DELLO STATO

GENERAL CONTRACTOR: Consorzio IricaV Due

INFRASTRUTTURE FERROVIARIE STRATEGICHE DEFINITE DALLA LEGGE OBIETTIVO N. 443/01

LINEA A.V. /A.C. TORINO–VENEZIA Tratta VERONA–PADOVA
Lotto funzionale Verona–Bivio Vicenza

PROGETTO ESECUTIVO

DISEGNO
CANTIERIZZAZIONE – INQUADRAMENTO GENERALE
QUADRO DI INSIEME CANTIERI – PRIMO STRALCIO CANTIERIZZAZIONE – TAV. 2 DI 3

GENERAL CONTRACTOR	DIRETTORE LAVORI	SCALA :
Consorzio Iricav Due	Validato per costruzione	1:25000
Data: 11-03-2021	Data: 11-03-2021	

COMMESSA	LOTTO	FASE	ENTE	TIPO DOC.	OPERA/DISCIPLINA	PROGR.	REV.	FOGLIO
IN17	10	E	I2	A3	CA0000	005	A	

Consorzio IricaV Due — VISTO CONSORZIO IRICAV DUE: Firma per accettazione, Ing. Luca MAZZOCCO, Data 10-03-2021

Progettazione :

Rev.	Descrizione	Redatto	Data	Verificato	Data	Approvato	Data	IL PROGETTISTA
A	EMISSIONE	CALIANO	26-03-2021	GIANTI	26-03-2021	MALAVENDA	26-03-2021	Data: 26-04-2021
B								
C								

COG. 8377957CD1 | CUP: J41E91000000009 | File: IN1710E2A3CA0000005A.DWG | Cod. origine: 03XCE

Progetto cofinanziato dalla Unione Europea

Scala di plot:

TUTTI I DIRITTI DEL PRESENTE DOCUMENTO SONO RISERVATI. LA PRODUZIONE ANCHE PARZIALE È VIETATA