


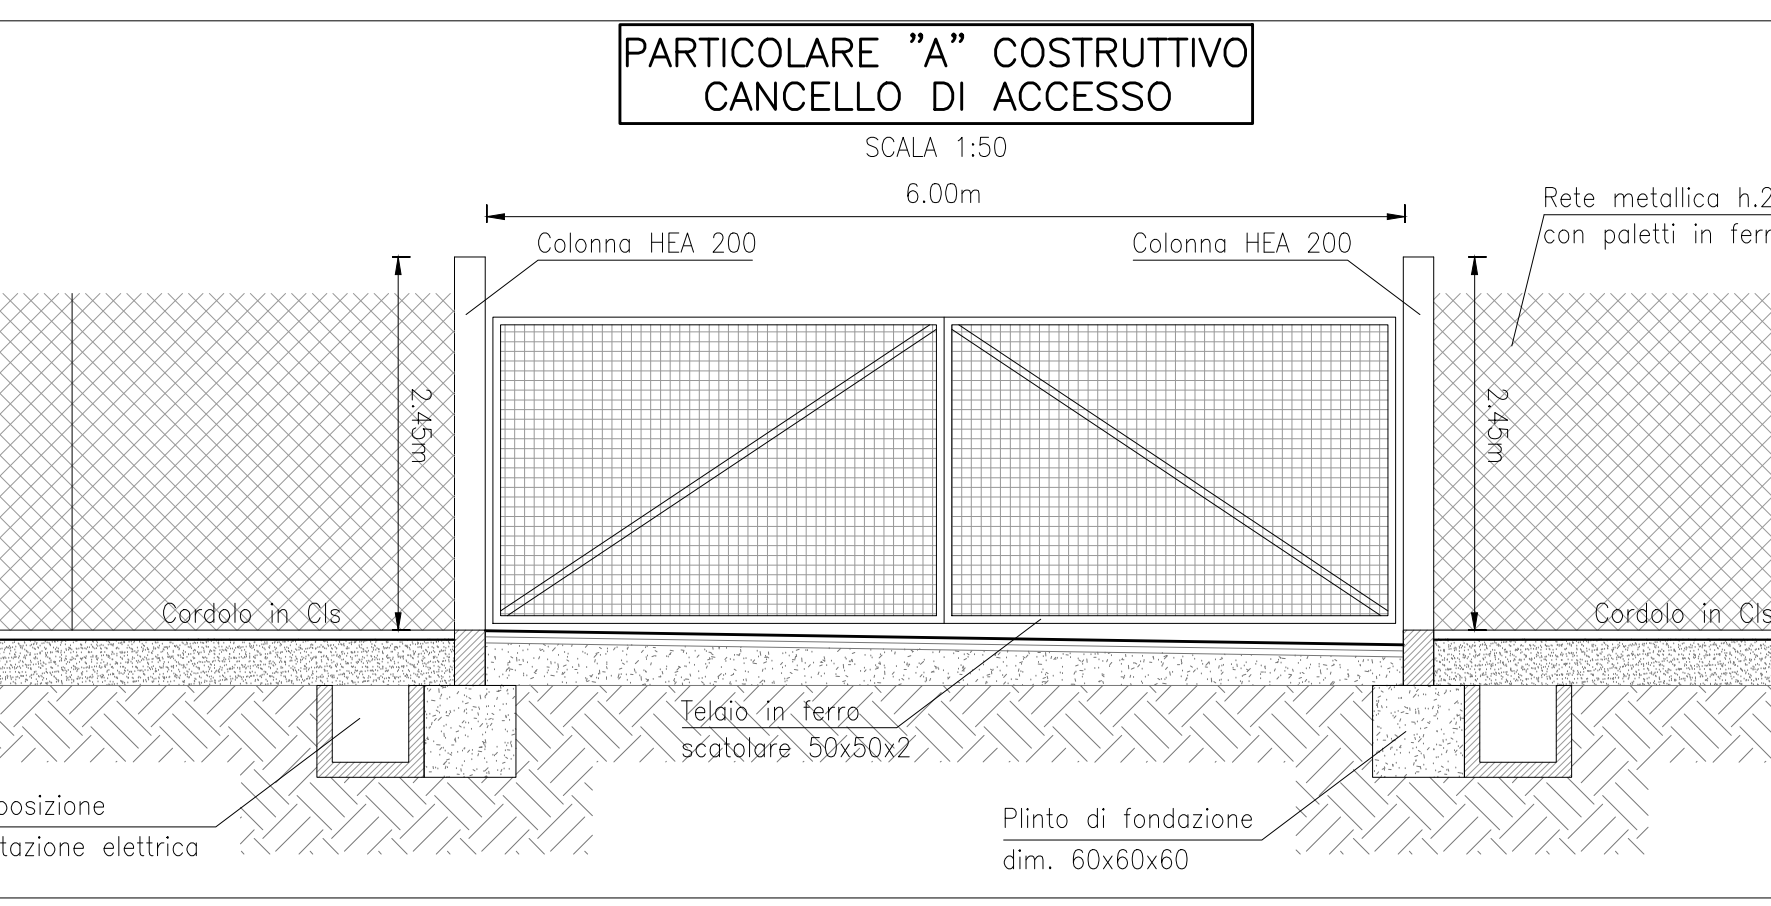


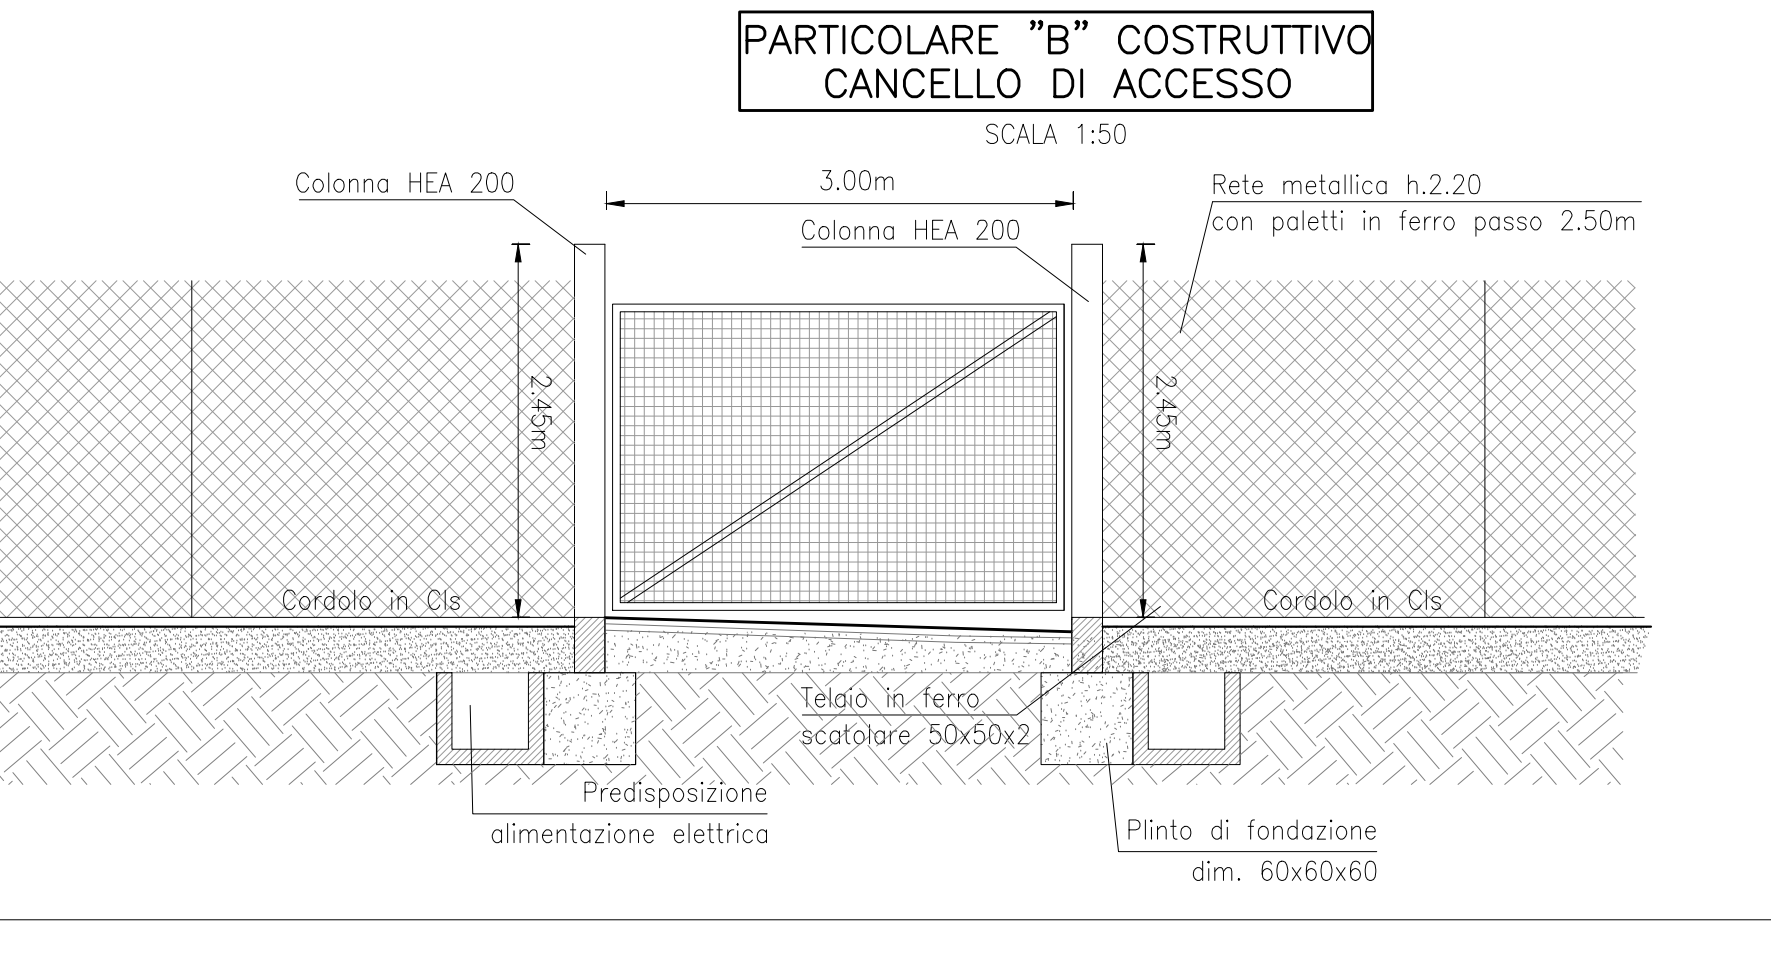



STRALCIO PLANIMETRICO DI DETTAGLIO STRADELLO

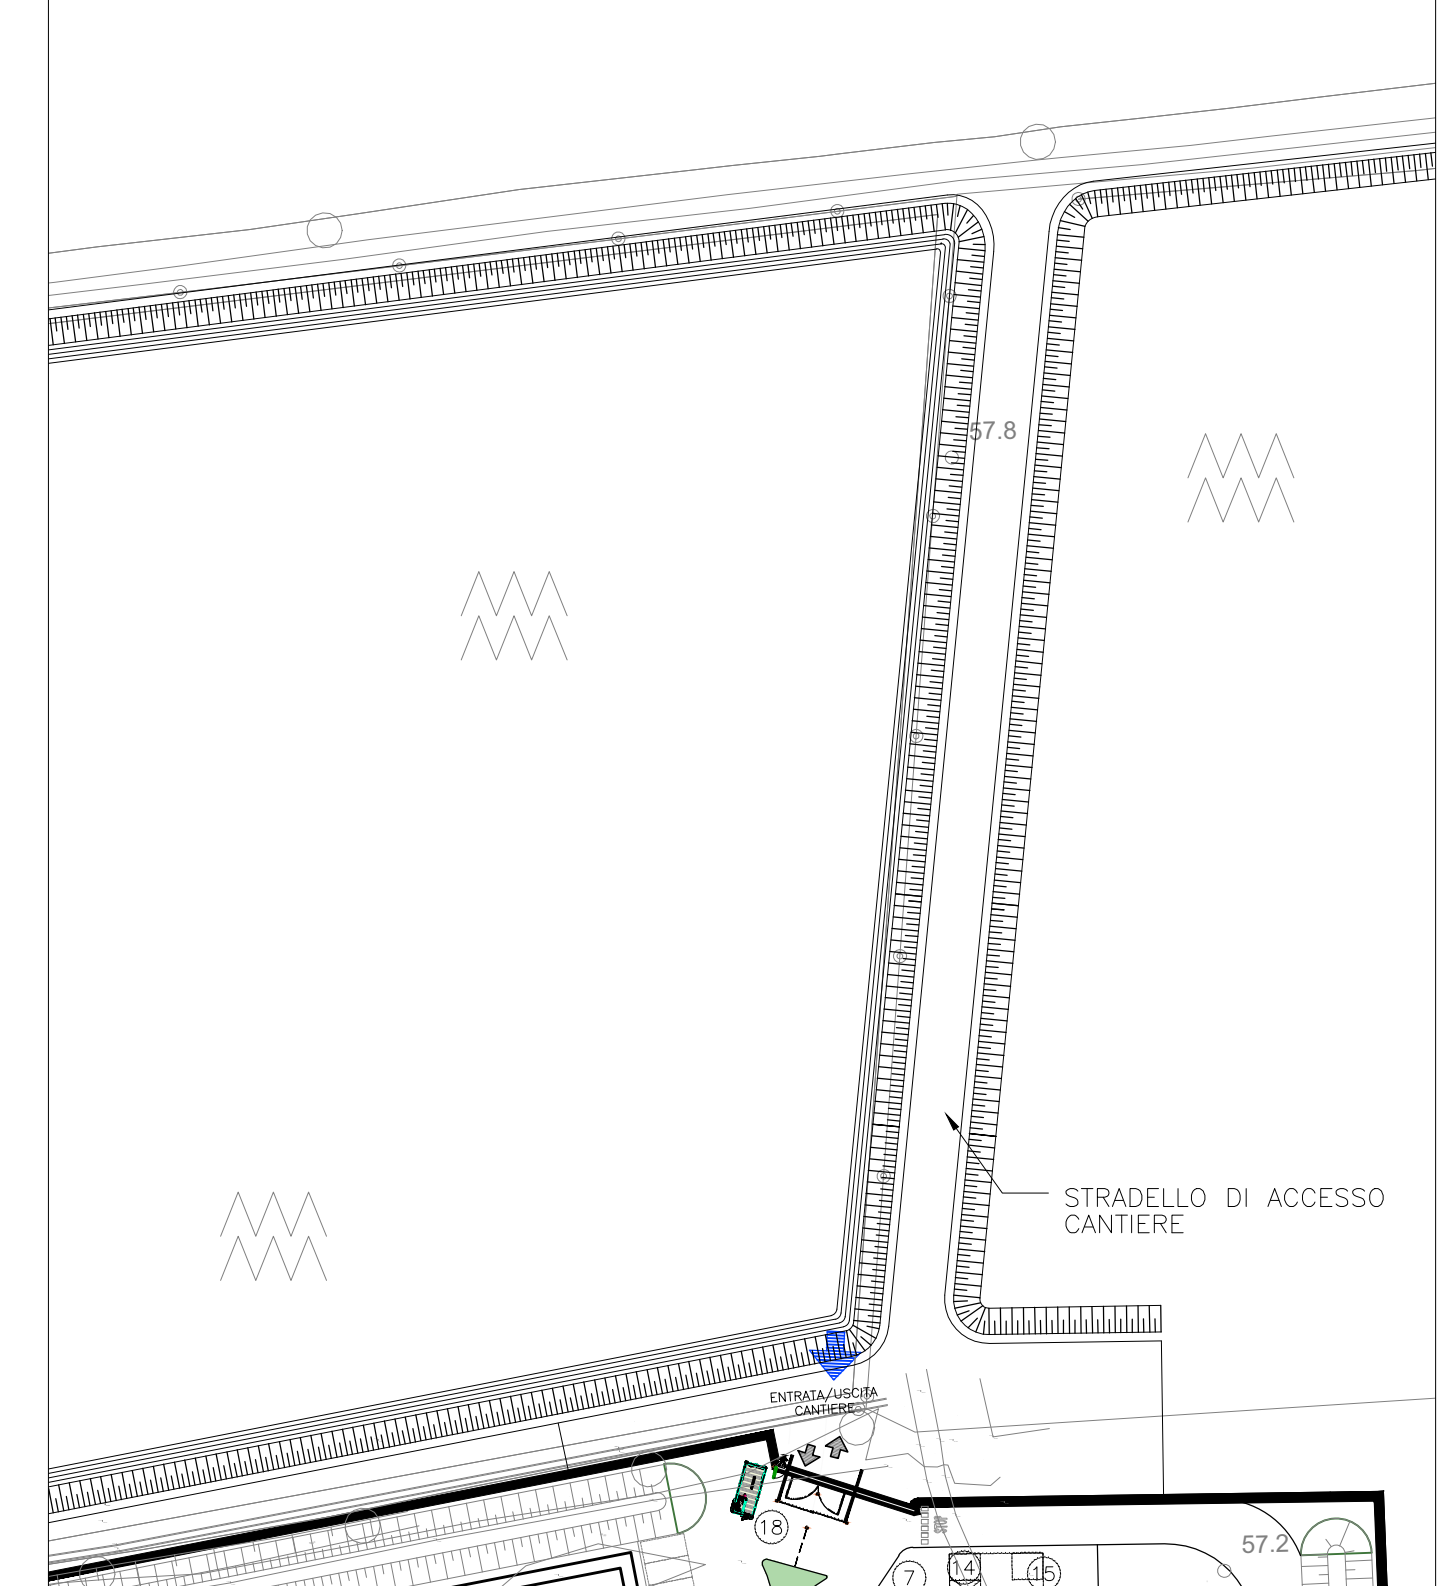

KEY PLAN

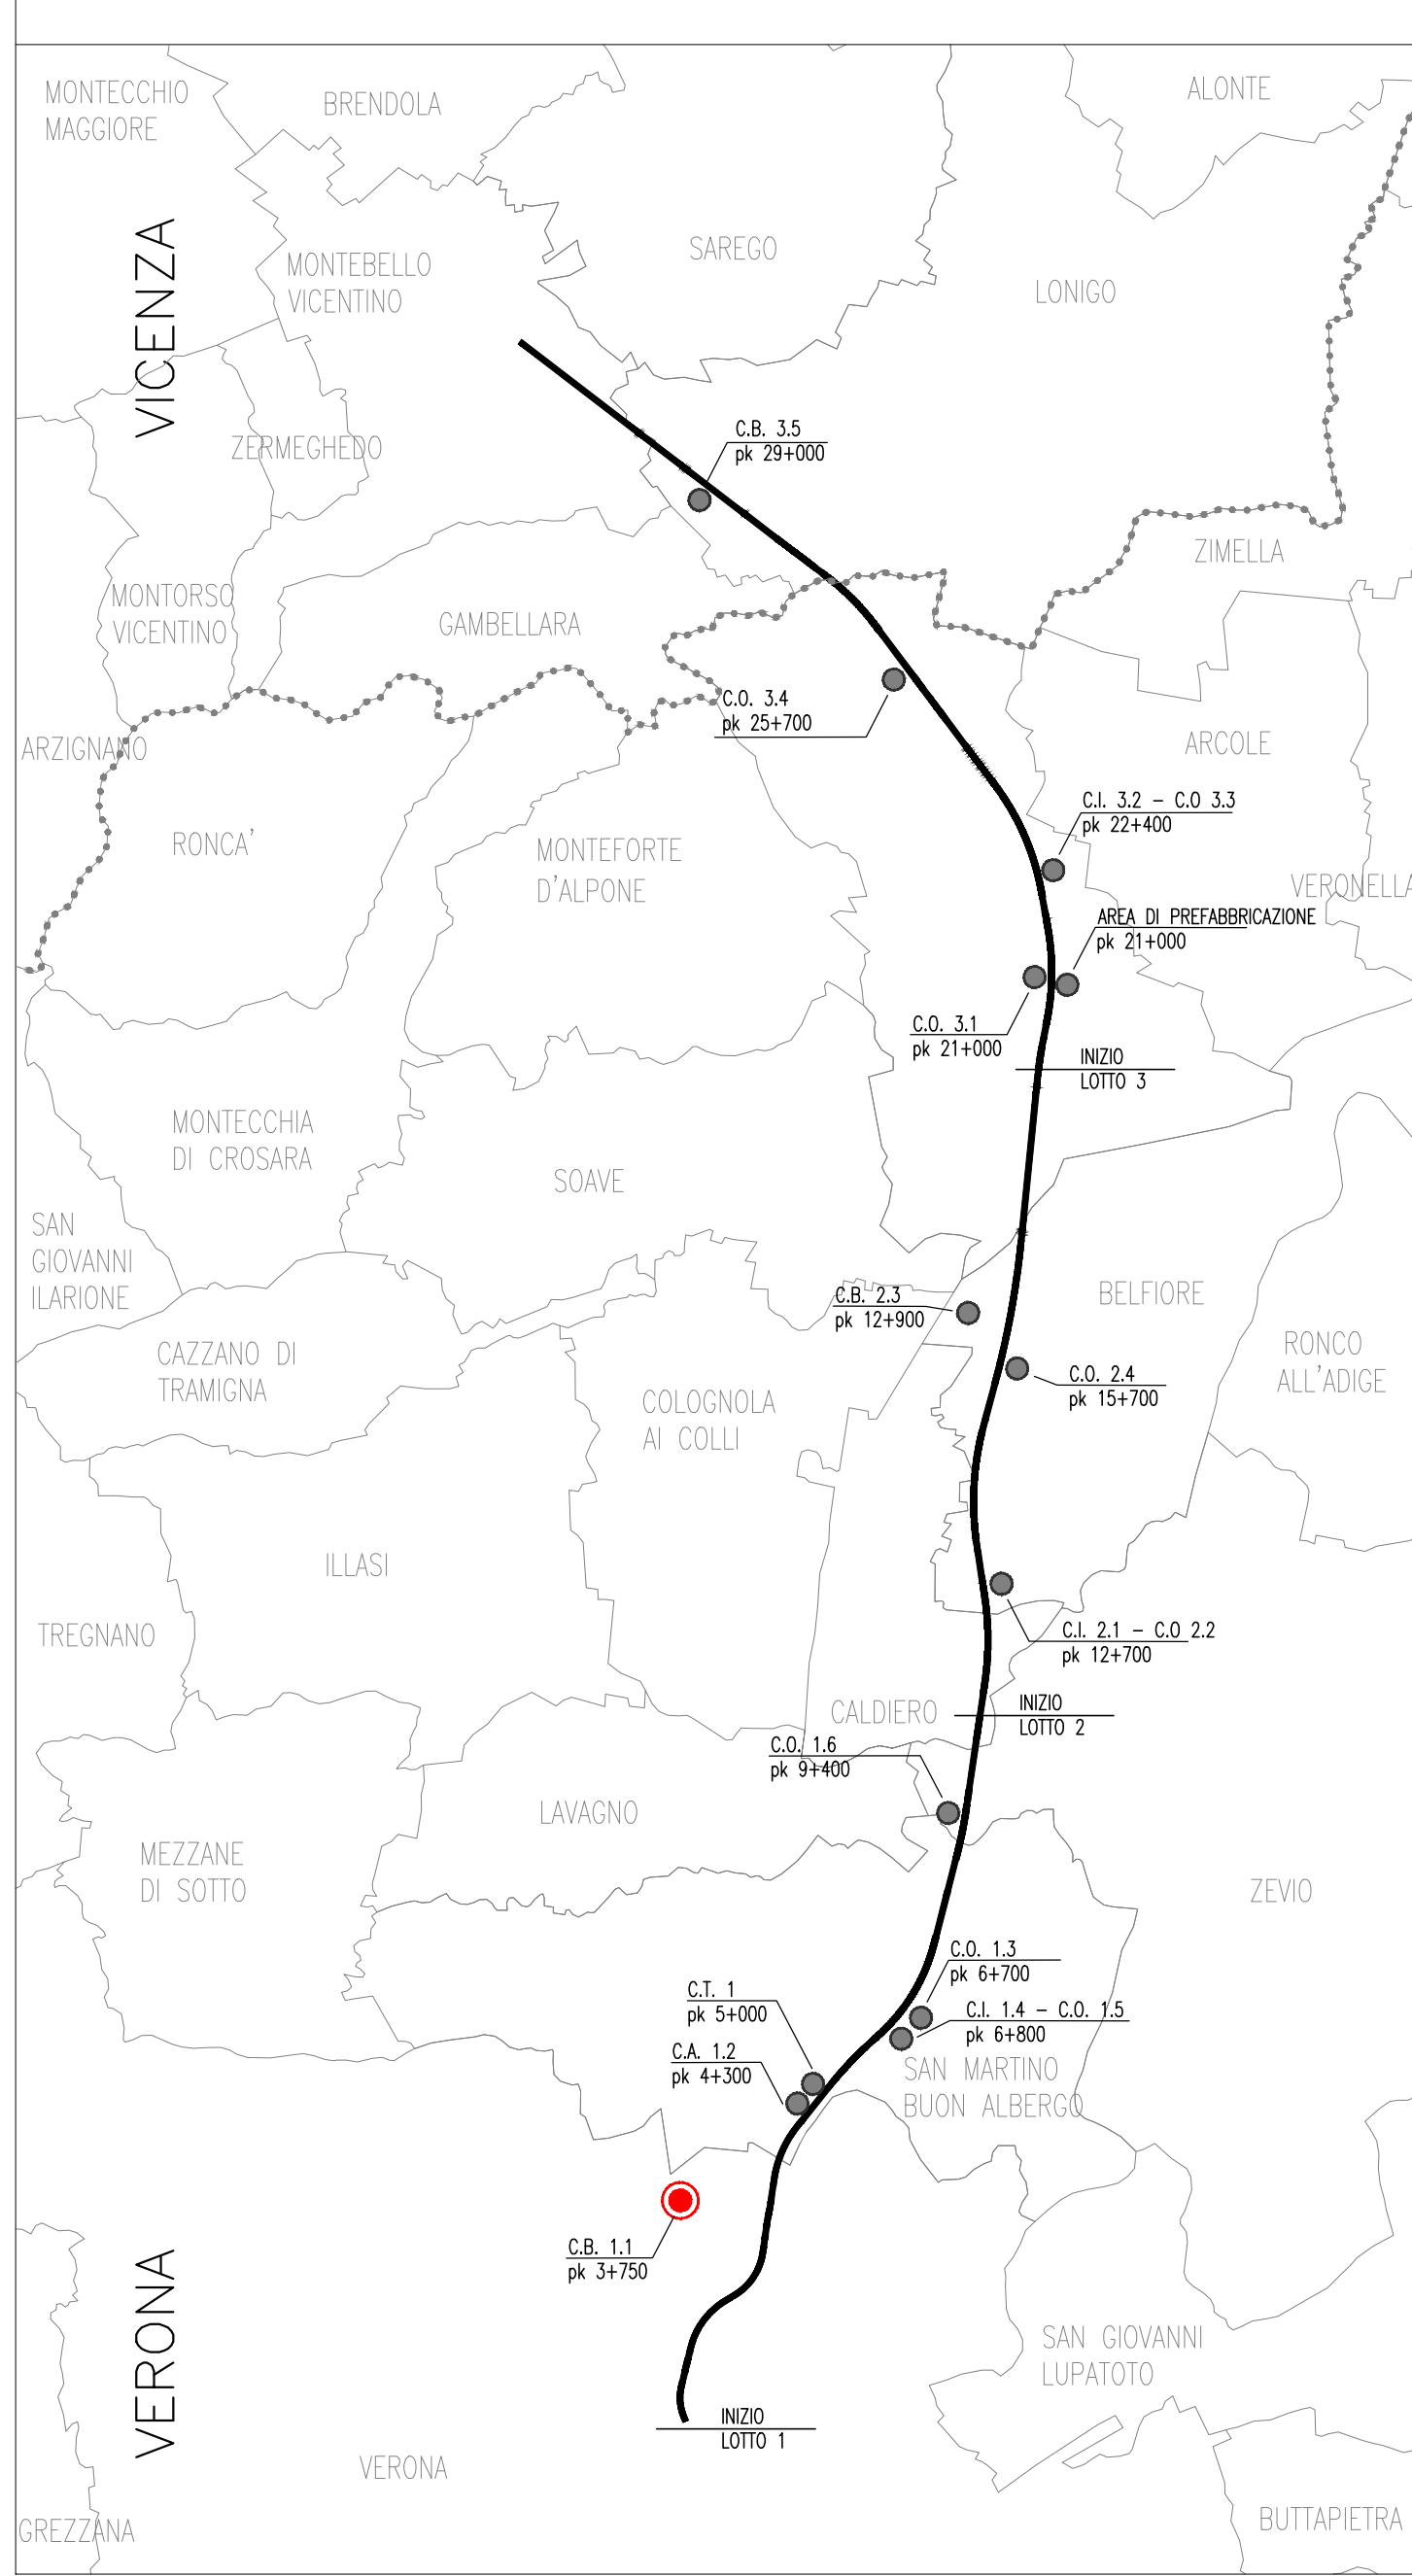

STRALCIO PLANIMETRICO ALLACCI RETI

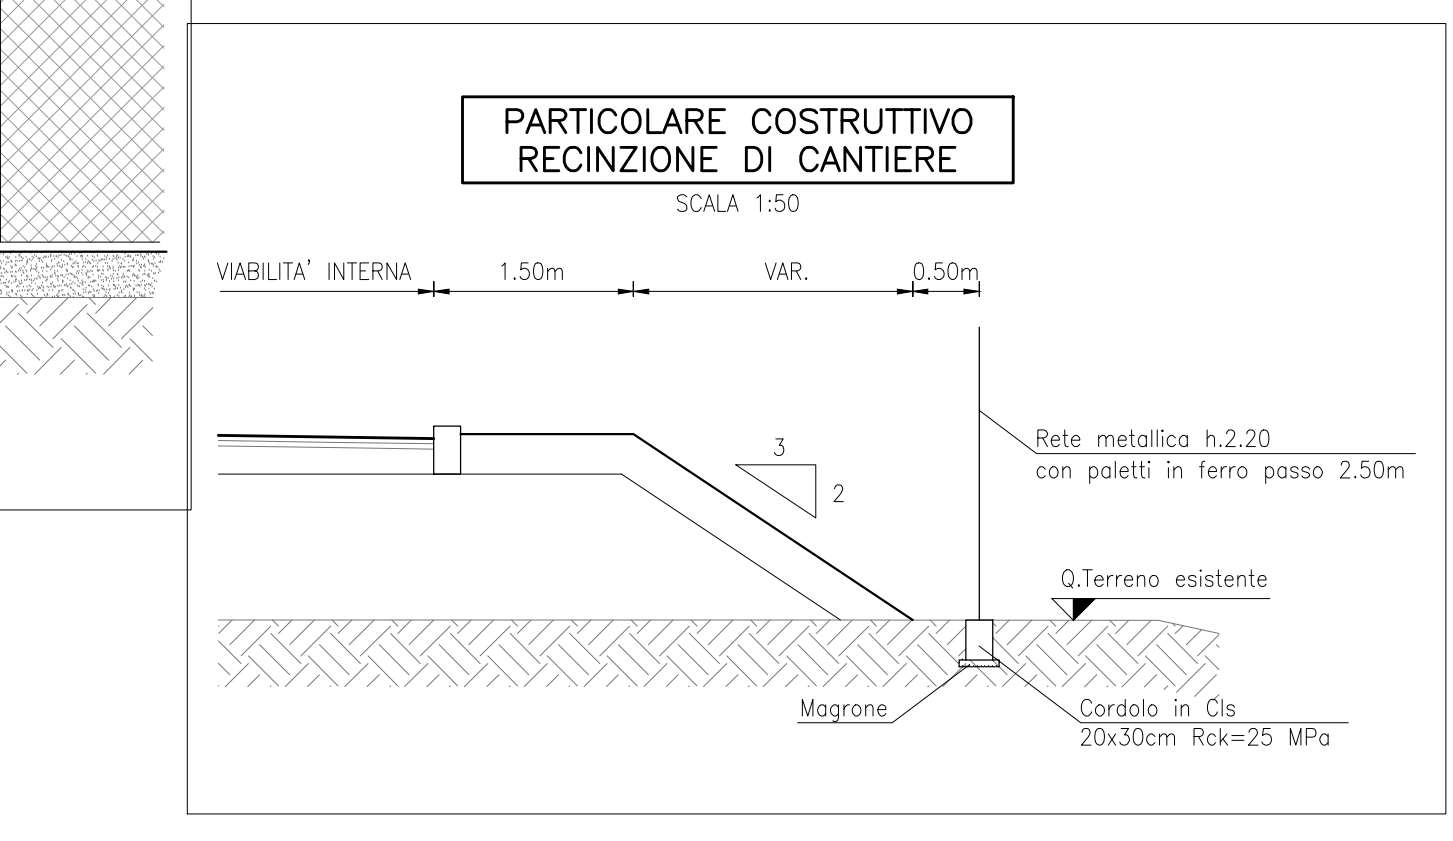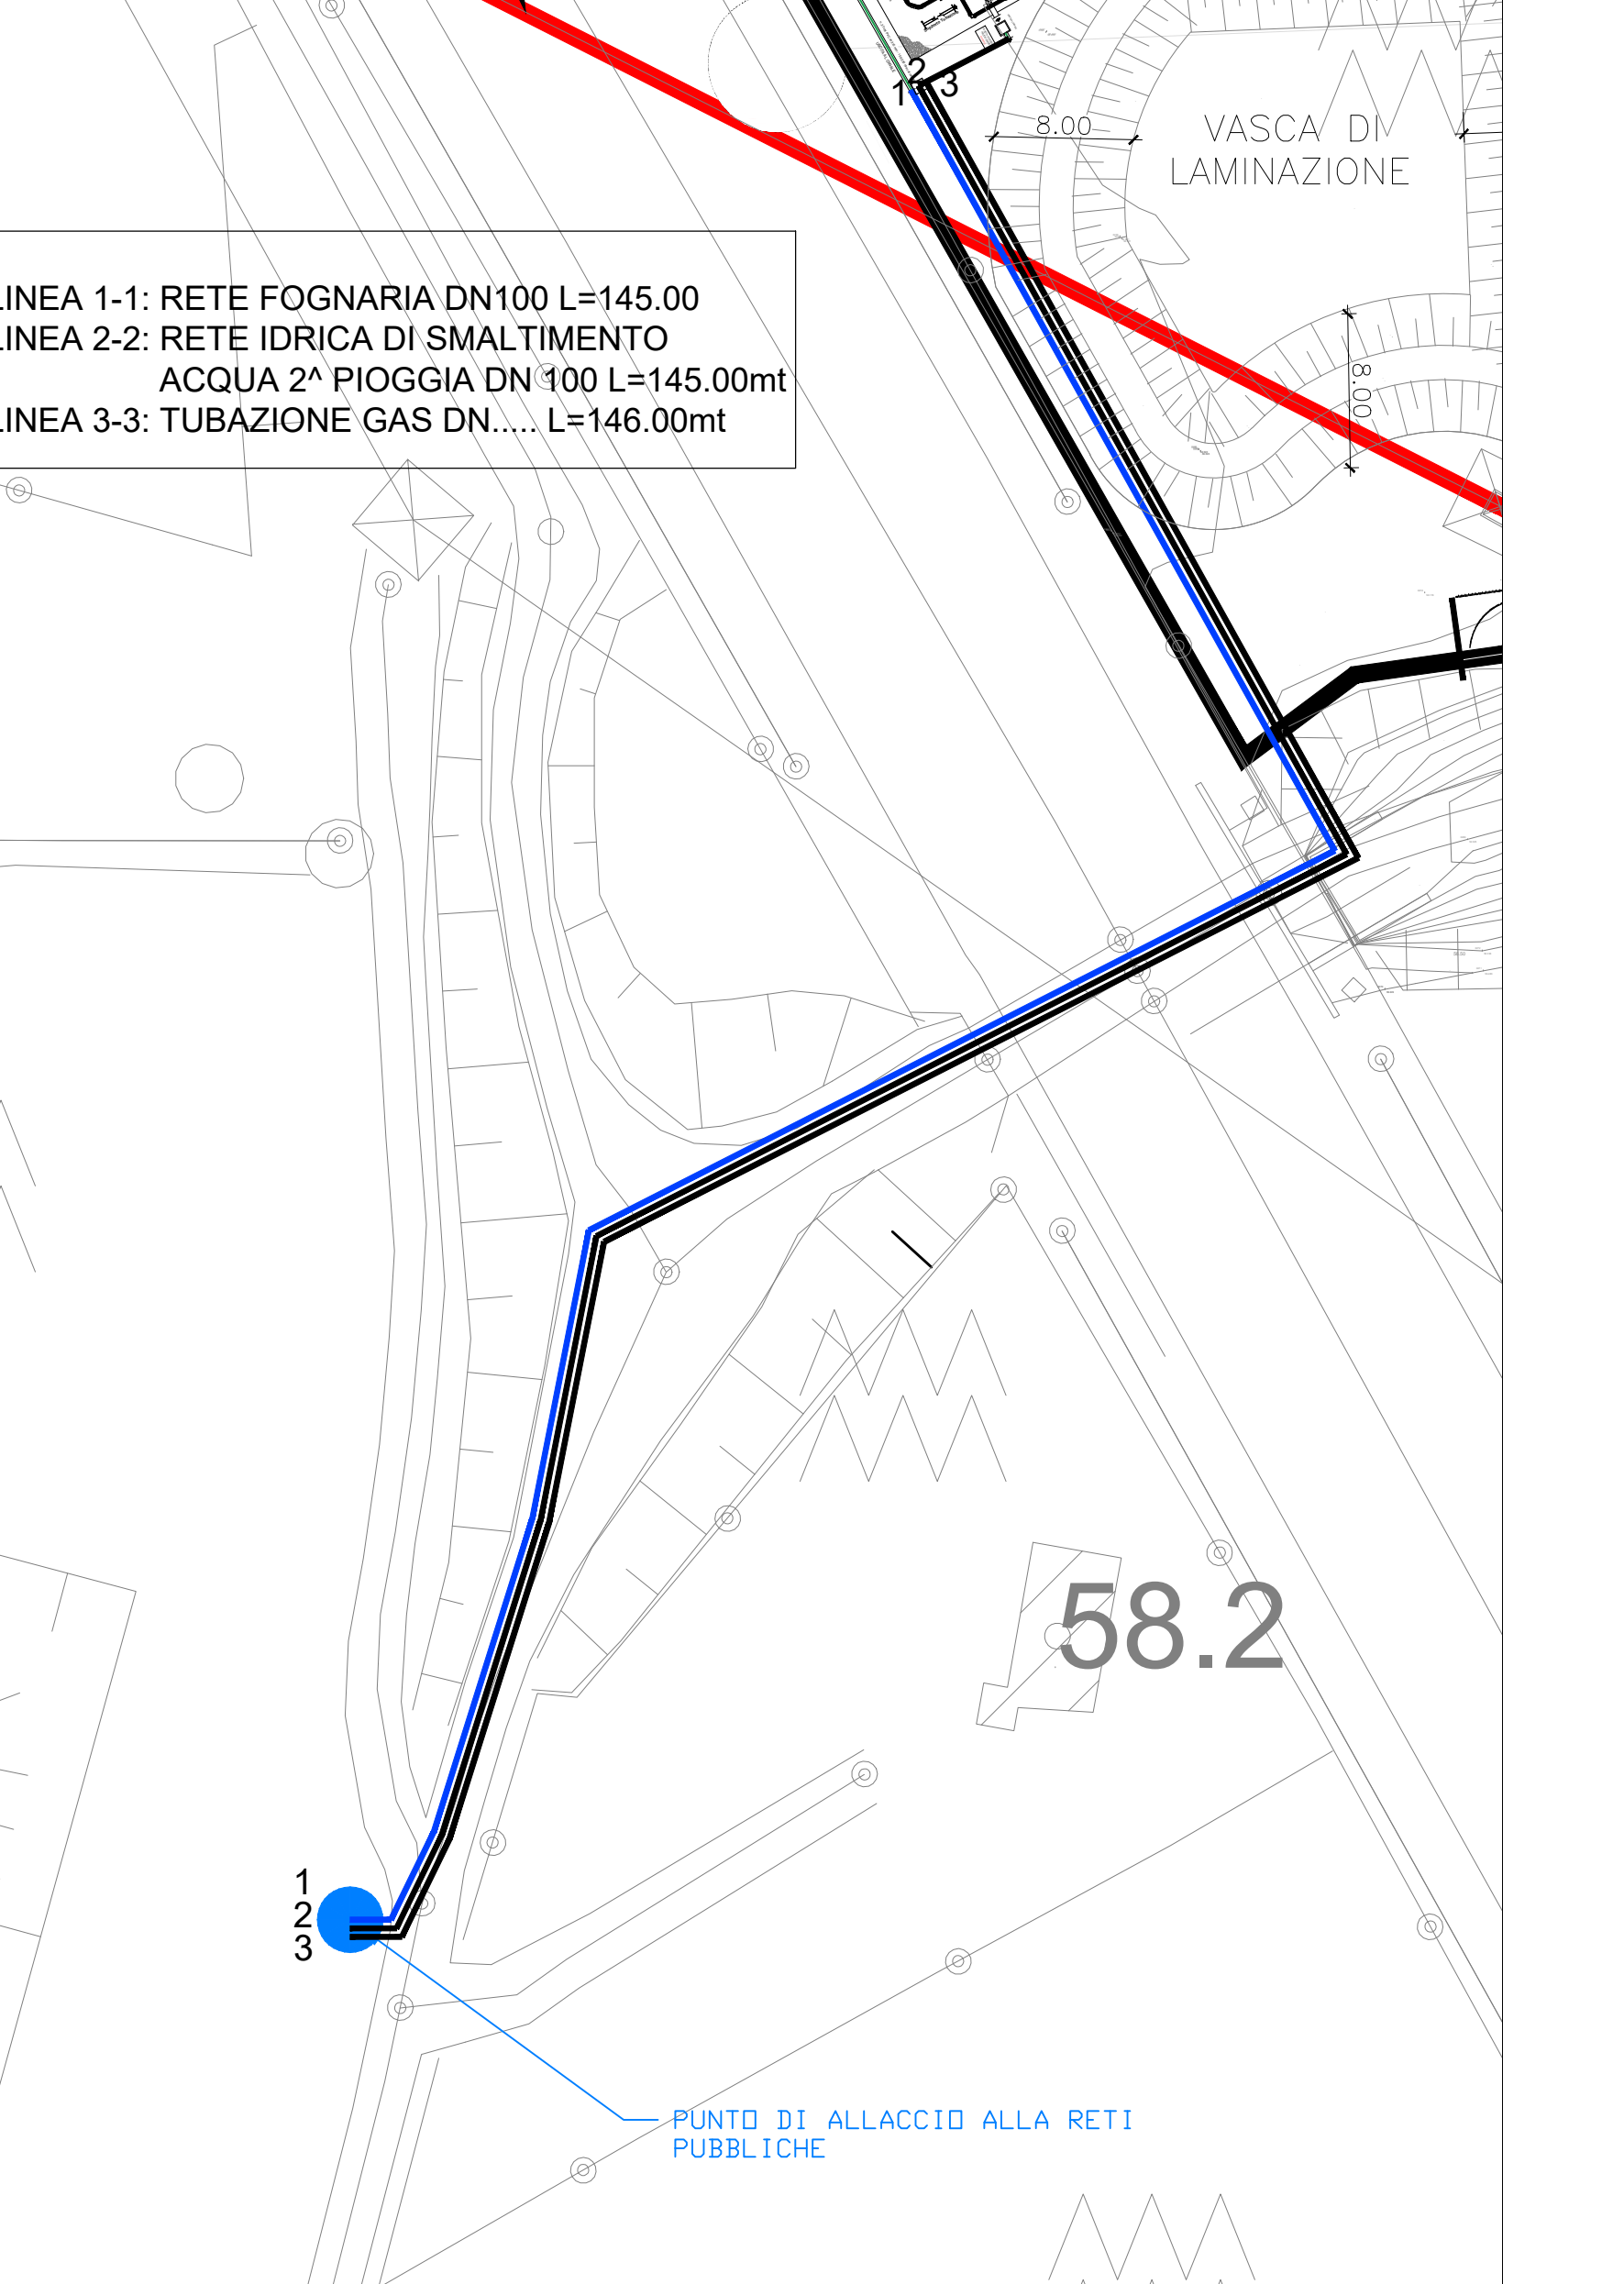

COMMITTENTE: RETE FERROVIARIA ITALIANA GRUPPO FERROVIE DELLO STATO

ALTA SORVEGLIANZA: ITAFER GRUPPO FERROVIE DELLO STATO

GENERAL CONTRACTOR: Consorzio Iric-W Due

INFRASTRUTTURE FERROVIARIE STRATEGICHE DEFINITE DALLA LEGGE OBIETTIVO N. 443/01
 LINEA A.V. /A.C. TORINO-VENEZIA Tratto VERONA-PADOVA
 Lotto funzionale Verona-Bivio Vicenza
 PROGETTO ESECUTIVO

DISEGNO CANTIERIZZAZIONE: LAYOUT CANTIERI
 CAMPO BASE VERONA EST - CB 1.1
 PLANIMETRIA RECINZIONE CANTIERE E PARTICOLARI

Rev.	Descrizione	Redatto	Data	Verificato	Data	Approvato	Data	IL PROGETTISTA
A	IMMISSIONE
B	
C	

Consorzio Iric-W Due