




LEGENDA SEGNALETICA ORIZZONTALE E VERTICALE

	DIVIETO DI TRANSITO LATO = 60 cm		AREA PARCHEGGIO RISERVATA LATO = 60 cm
	PRONTO SOCCORSO LATO = 60 cm		PARCHEGGIO RISERVATO PRONTO SOCCORSO LATO = 60 cm
	AREA PARCHEGGIO LIBERO LATO = 40 cm		STOP LATO = 60 cm
	LIMITO DI VELOCITA' 30 Km/h LATO = 40 cm		SENSO UNICO LATO = 100 cm ALTEZZA = 25 cm
	N.ro 3 ASTE PORTABANDIERA Altezza = 6.00 mt.		CARTELLI INDICAZIONI LATO = 100 cm ALTEZZA = 25 cm

LEGENDA SEGNALETICA ORIZZONTALE

Strisce longitudinali Art.138-139 del Regolamento

	CONTINUA		STRISCIA CONTINUA
	DISCONTINUA		STRISCIA DISCONTINUA IN ASSE
			DELIMITAZIONE CON CORDOLO IN CLS

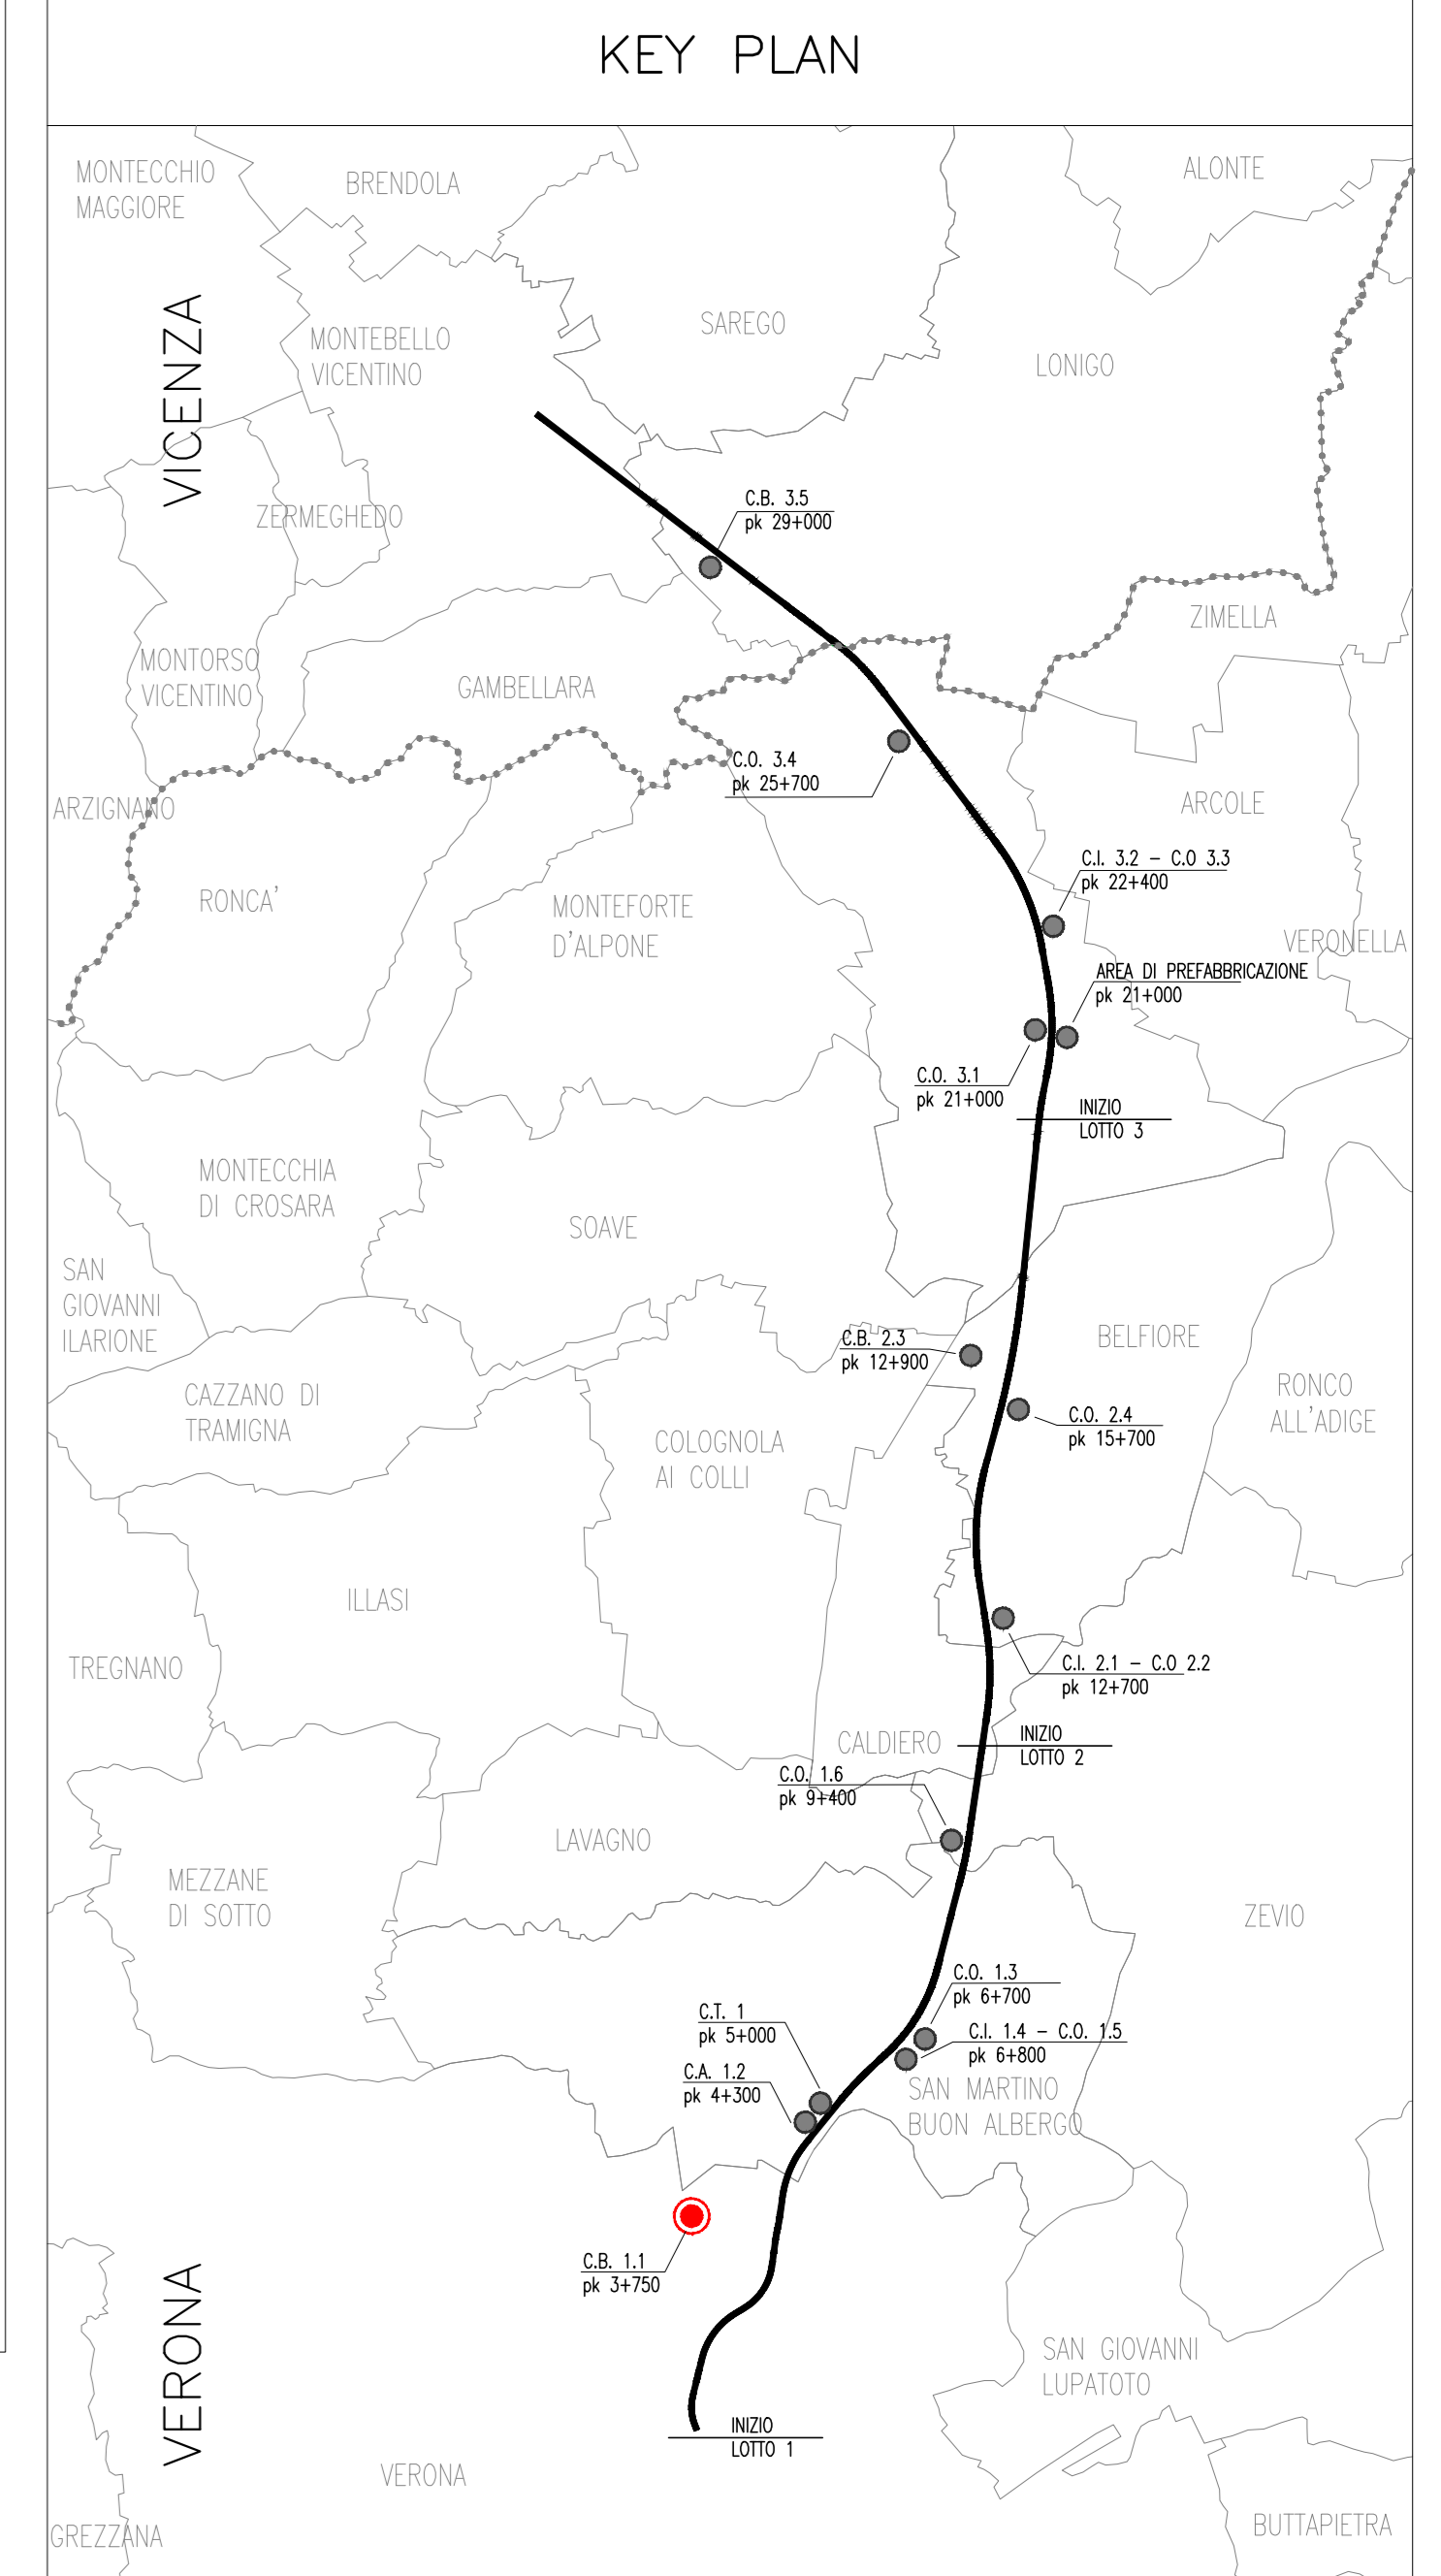

LEGENDA

CANTIERE BASE VERONA EST (C.B.1.1) WBS: CA01 PROGRESSIVA PK 3+200

Tratto di Linea 1 (8+000 - 10+021)	Superficie totale occupata	38.791,00 mq
Area interna per campo base	Area deposito materiale di scotico	32.045,00 mq
		2.285,00 mq

ALLOGGI PERSONALE E SERVIZI

1a) Uffici D.L. / D.S. (piano singolo)	770,00 mq	5a) Dormitori impiegati (due piani)	1260,80 mq
1b) Uffici Seel Operative (due piani)	770,00 mq	5b) Dormitori impiegati (due piani)	378,24 mq
1c) Uffici Impresa (piano singolo)	385,00 mq	5c) Dormitori Operai (due piani)	2521,76 mq (+ 2521,76 mq)
2) Laboratorio	352,35 mq	6) Magazzino Mensa	80,41 mq
3) Mensa	665,61 mq	7) Infermeria	72,00 mq
4) Club e formazione professionale	293,66 mq	8) Locale lavanderia e servizio campo	60,50 mq
10) Area raccolta rifiuti differenziati	76,00 mq	9) Magazzino manutenzione campo	69,75 mq
11) Prefabbricato topografia	122,97 mq	16) Accumulo e rilascio rete antincendio	
12) Cabina elettrica	40,25 mq	17) Pozzo	
13) Gruppo elettrogeno	21,25 mq	18) Guardiola	43,5 mq
14) Accumulo e rilascio rete idropotabile		19) Depurazione acqua	
15) Accumulo e rilascio rete irrigazione		20) Parcheggio	138 posti
Area piazzole e strade asfaltate	5960 mq	21) Impianto trattamento acque	
Area marciapiedi	5470 mq	22) Area di laminazione	
Area verde	9554 mq	Area duna	4912 mq
Area Power-Station	700 mq	Lunghezza duna	615 mt

COMMITTENTE: **RFI** RETE FERROVIARIA ITALIANA GRUPPO FERROVIE DELLO STATO

ALTA SORVEGLIANZA: **ITALFERR** GRUPPO FERROVIE DELLO STATO

GENERAL CONTRACTOR: **Consorzio Iriciv Due**

INFRASTRUTTURE FERROVIARIE STRATEGICHE DEFINITE DALLA LEGGE OBIETTIVO N. 443/01
 LINEA A.V. /A.C. TORINO-VENEZIA Tratta VERONA-PADOVA
 Lotto funzionale Verona-Bivio Vicenza
 PROGETTO ESECUTIVO
 DISEGNO CANTIERIZZAZIONE: LAYOUT CANTIERI
 CAMPO BASE VERONA EST - CB 1.1
 PLANIMETRIA SEGNALETICA E CARTELLONISTICA INTERNA DI CANTIERE

PROGETTISTA: IRICIV DUE	CONTRATTORE: IRICIV DUE	DIRETTORE LAVORI: IRICIV DUE	SCALA: VARIE
PROGETTO: 11-03-2021	OPERA/DISCIPLINA: CA01/100	PROG. RIC. P. FOGLIO: 11/1	

VISTO CONSORZIO IRICIV DUE
 Firma: _____ Data: 10-03-2021

Rev.	Descrizione	Redatto	Data	Verificato	Data	Approvato	Data
01	EMISSIONE	IRICIV DUE	10-03-2021	IRICIV DUE	10-03-2021	IRICIV DUE	10-03-2021

Progetto cofinanziato dalla Unione Europea

NOTA

1. L'area deposito materiale di scotico si rende necessaria a seguito dell'eliminazione delle cave e accoglierà il surplus di materiale che non è possibile stoccare c/o i cantieri operativi e industriali. L'area accoglierà anche il materiale proveniente dal cantiere CA 1.2 e dai cantieri CT 1.