


DETTAGLIO MARCIAPIEDE: SCALA 1:30

- 01 CANALETTA DI SCOLO CON GRIGLIA
- 02 MARCIAPIEDE IN CLS ARMATO CON RETE ELETTROSALDATA Ø8/150x150
- 03 PAVIMENTO FLOTTANTE
- 04 FONDAZIONE

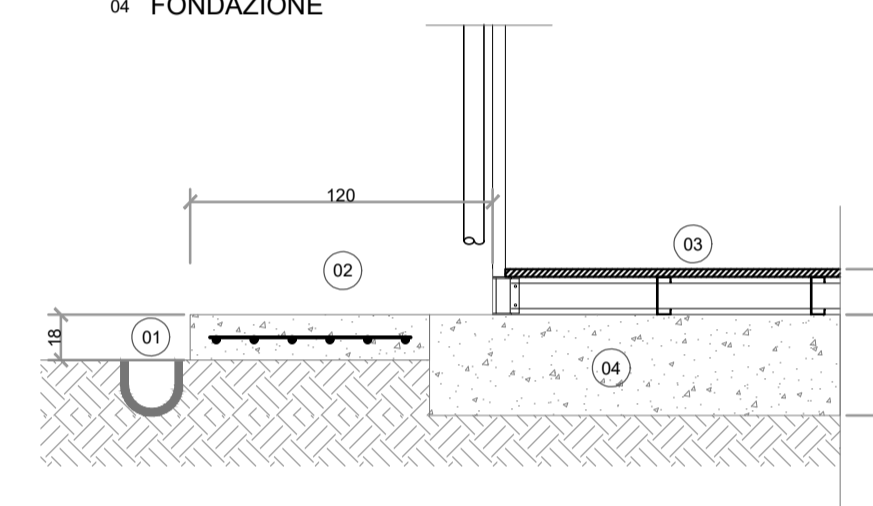

COMMITTENTE: **RFI** RETE FERROVIARIA ITALIANA GRUPPO FERROVIE DELLO STATO

ALTA SORVEGLIANZA: **ITALFERR** GRUPPO FERROVIE DELLO STATO

GENERAL CONTRACTOR: **Consorzio Iricav Due**

INFRASTRUTTURE FERROVIARIE STRATEGICHE DEFINITE DALLA LEGGE OBIETTIVO N. 443/01  
 LINEA A.V. /A.C. TORINO-VENEZIA Tratta VERONA-PADOVA  
 Lotto funzionale Verona-Bivio Vicenza  
 PROGETTO ESECUTIVO  
 DISEGNO  
 CANTIERIZZAZIONE: LAYOUT CANTIERI  
 CAMPO BASE VERONA EST - CB 1.1  
 PREFABBRICATO AD USO CLUB - Pianta e Prospetti - Tipologico

GENERAL CONTRACTOR: Consorzio Iricav Due  
 DIRETTORE LAVORI: Ing. Luca ZACCARIA  
 Valida per costruzione  
 Ing. Guido BATTISTINI  
 Iscritto all'ordine degli ingegneri di Ravenna n. A1206  
 Data: 11-03-2021

SCALA: 1:100

COMMESSA	LOTTO	FASE	ENTE	TIPO DOC.	OPERA/DISCIPLINA	PROGR.	REV.	FOGLIO
IN17	10	E	I2	PA	CA0100	010	A	01

Consorzio Iricav Due  
 Firma: Ing. Luca ZACCARIA  
 Data: 10-03-2021

VISTO CONSORZIO IRICAV DUE

Rev.	Descrizione	Redatto	Data	Verificato	Data	Approvato	Data	IL PROGETTISTA
	EMISSIONE	VALAVENDA	09-03-2021	VALAVENDA	09-03-2021	VALAVENDA	09-03-2021	

FIG. 8377957CD1 CUP: J41E9100000009 File: N1710E2PAC010001GA.DWG  
 Progetto cofinanziato dalla Unione Europea Cod. origine: 0000E

Scala di plot: TUTTI I DIRITTI DEL PRESENTE DOCUMENTO SONO RISERVATI: LA PRODUZIONE ANCHE PARZIALE È VIETATA