


PLANIMETRIA CANTIERE OPERATIVO C.O. 1.2
SCALA: 1:500

CANTIERE OPERATIVO S.MARTINO C.O. 1.1		PROGRESSIVA	PK 5+250
TRATTO DI LINEA 1 (0+000 - 10+021)		SUPERFICIE	19.829,00 mq
INDIVIDUAZIONE AREE			
1	Guardiana		
3	Impianto trattamento acque+filtro pressa		
4	Serbatoio di accumulo+Gruppo Pompe		
5	Impianto per jet grouting		
6	Area stoccaggio reflui jet grouting	1382,00 mq	
7	Ribaltina	746,00 mq	
10	Spogliatoi, docce e bagni		
11	Magazzino		
12	Locali igienici		
13	Locali infermeria		
14	Uffici		
15	Area gruppi energia elettrica		
16	Punto consegna Cabina ENEL		
21	Vasca di raccolta acque		
22	Lavanderie		
23	Pesa a ponte		
25	Gruppo Ventilazione		
28	Pozzo		
29	Impianto per diaframmi con bentonite		

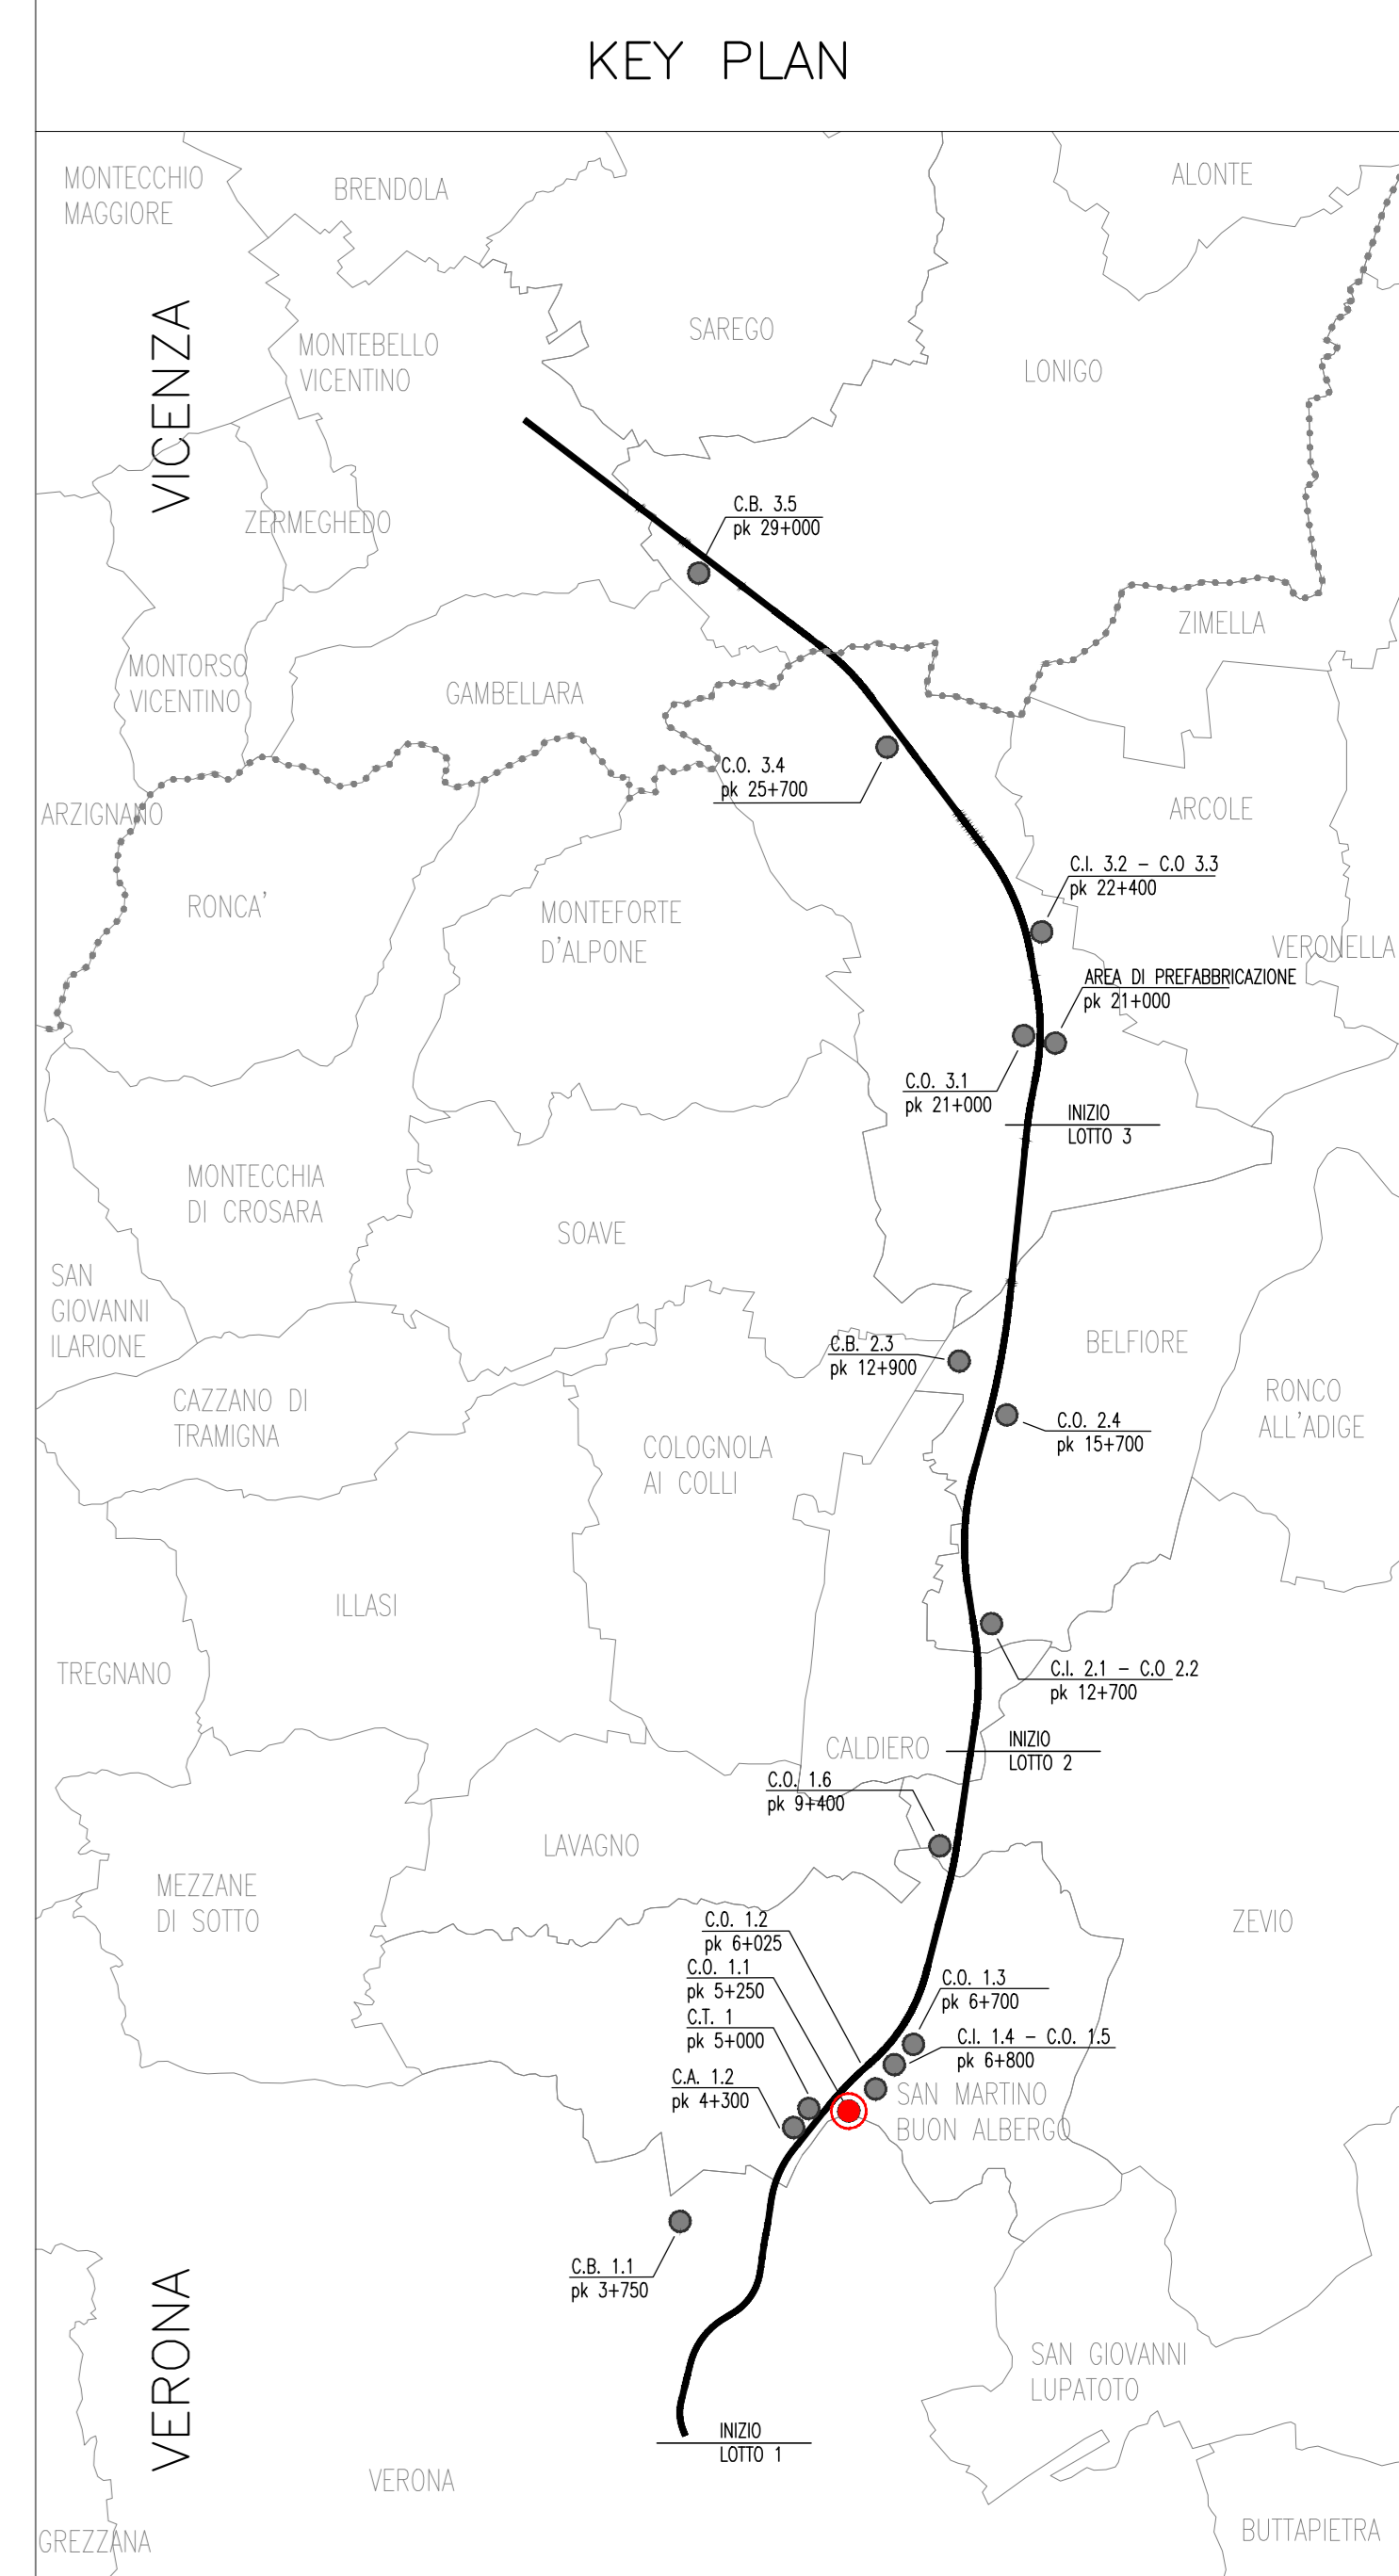



LEGENDA

	Duna		Linea elettrica AT esistente		Area con pavimentazione in cls
	Torri faro		Rete Gas esistente		Area con pavimento in cls
	Entrata/Uscita Mezzi di Cantiere		Condotte idriche esistenti		Area in misto stabilizzato
	Entrata/Uscita Personale		Tracciato di progetto ed opere connesse		Area in misto stabilizzato
	Quota Progetto		Piattaforma cantiere		Area con pavimentazione bituminosa
	Quota Terreno		Viabilità locale esistente		Area con pavimentazione bituminosa
			Nuova pista di cantiere lungilinea		Area con pavimentazione bituminosa
			Nuova temporanea pista di cantiere lungilinea		Area con pavimentazione bituminosa
			Utilizzo viabilità esistente pubblica		


NOTA

Tubazione di scarico

Coordinate G.B. x=1662954,4288 y=5031302,5127

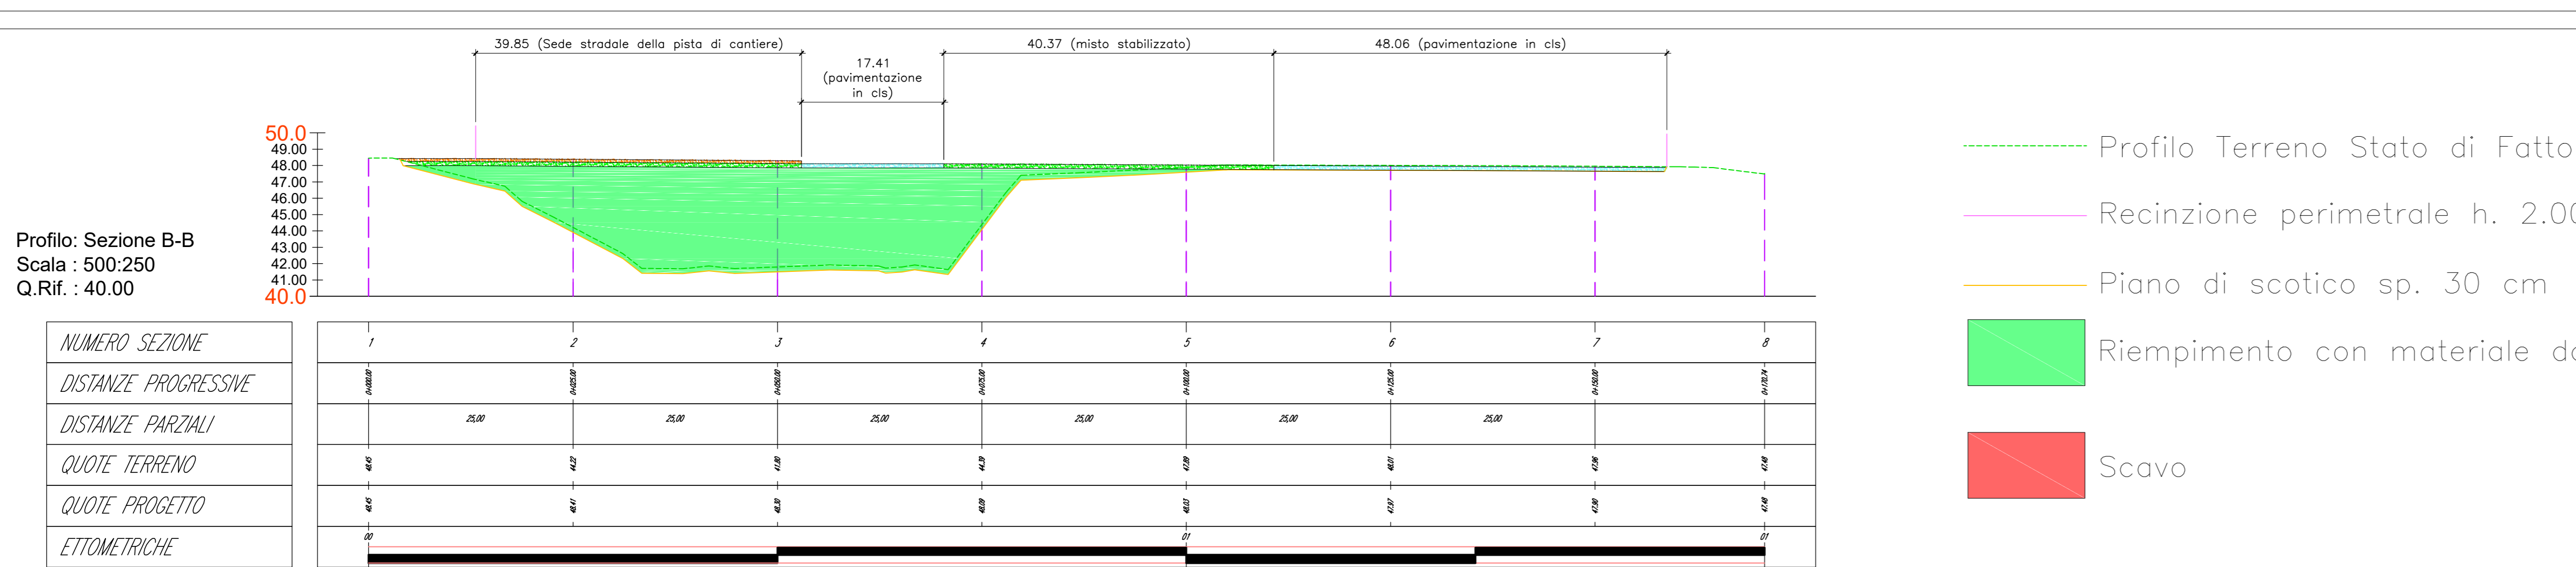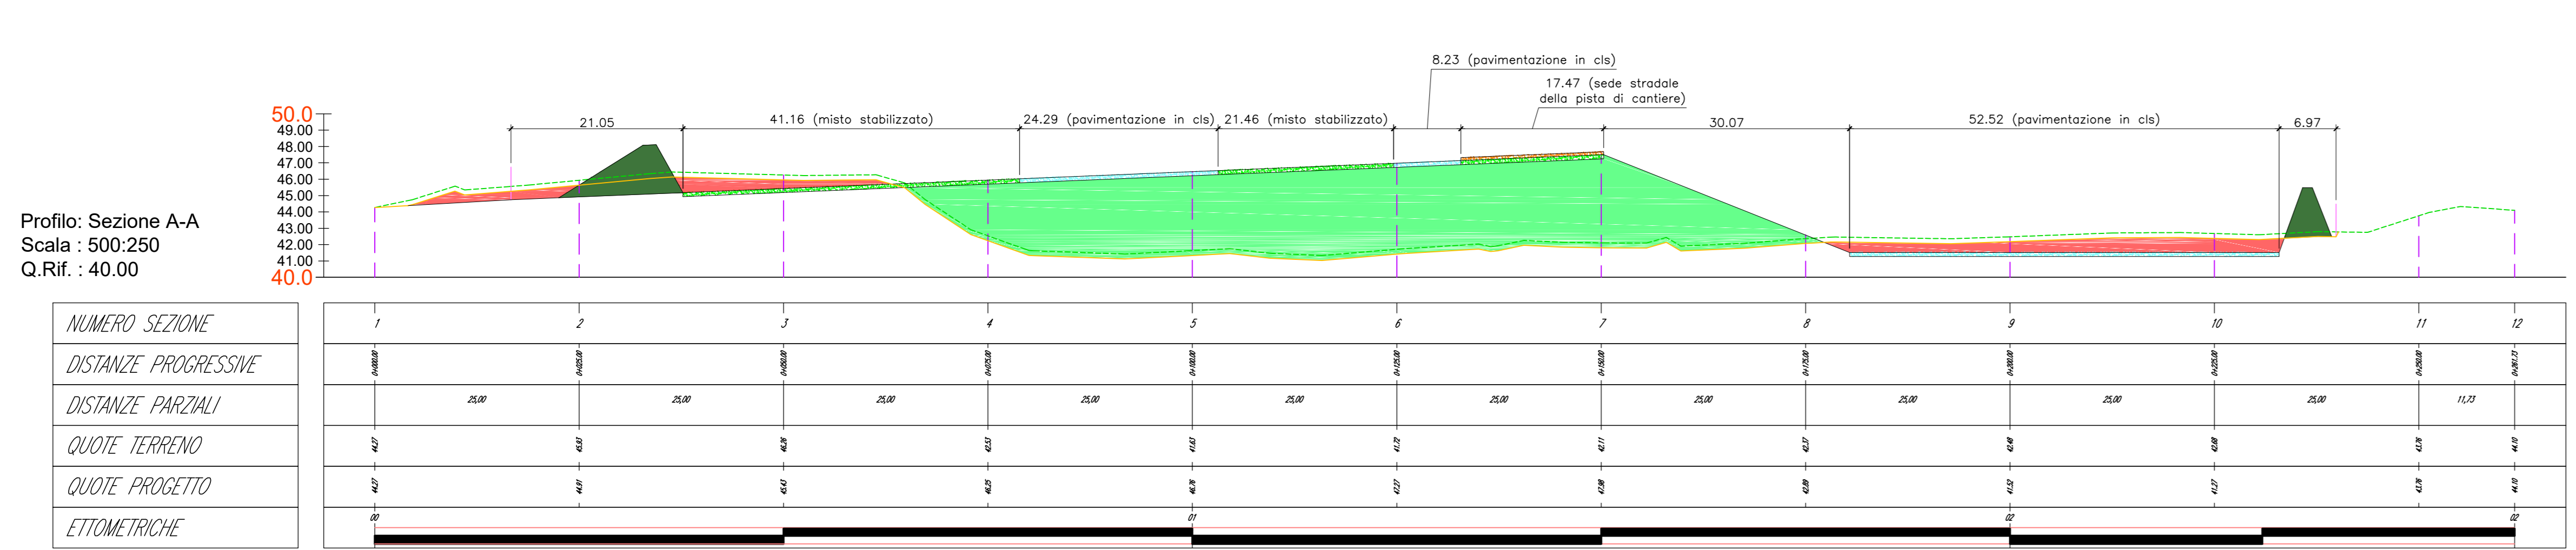

- Profilo Terreno Stato di Fatto
- Recinzione perimetrale h. 2.00 mt
- Piano di scotico sp. 30 cm
- Riempimento con materiale da cava
- Scavo

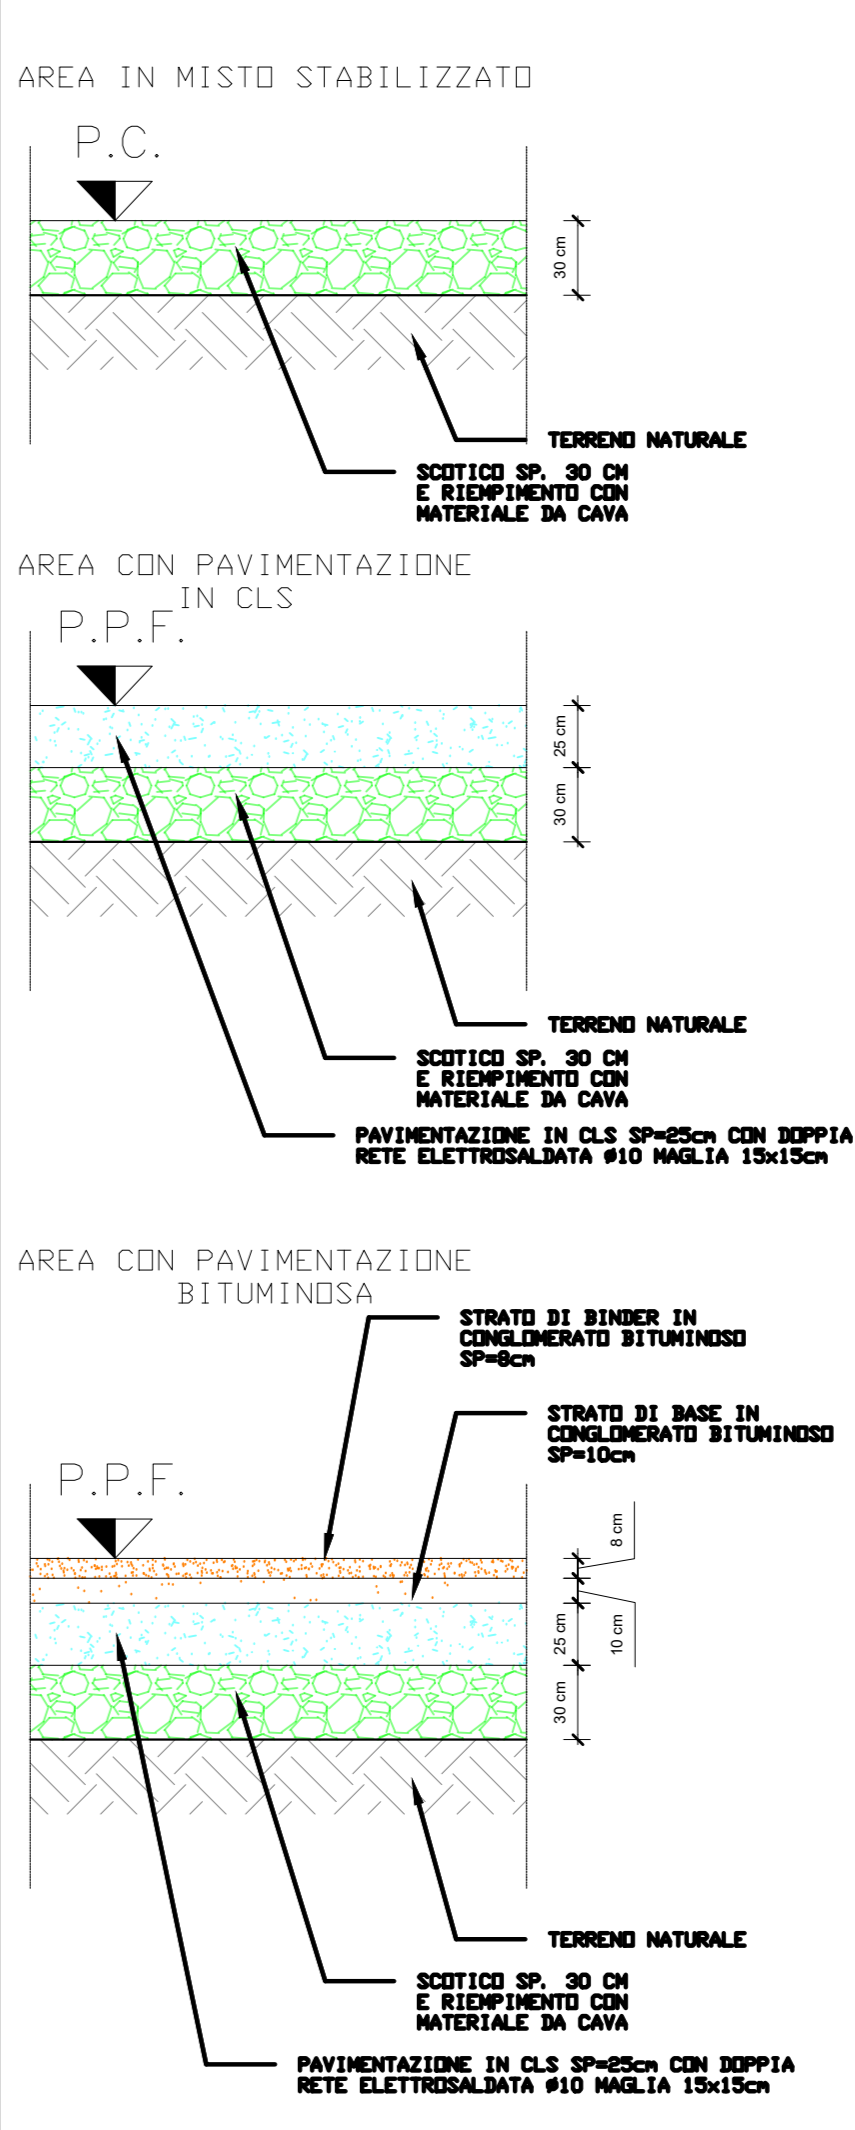

COMMITTENTE: **RFI - RETE FERROVIARIA ITALIANA**
GRUPPO FERROVIE DELLO STATO

ALTA SORVEGLIANZA: **ITALFERR**
GRUPPO FERROVIE DELLO STATO

GENERAL CONTRACTOR: **Consorzio Irico-IV Due**

INFRASTRUTTURE FERROVIARIE STRATEGICHE DEFINITE DALLA LEGGE OBIETTIVO N. 443/01
LINEA A.V. /A.C. TORINO-VENEZIA Tratta VERONA-PADOVA
Lotto funzionale Verona-Bivio Vicenza
PROGETTO ESECUTIVO
DISEGNO
CANTIERIZZAZIONE
CANTIERE OPERATIVO S.MARTINO-GA01 LATO VERONA C.O. 1.1
PLANIMETRIA GENERALE DI PROGETTO

GENERAL CONTRACTOR: **Consorzio Irico-IV Due**

DIRETTORE LAVORI: **Ing. LUIGI ZASCARBA**

SCALE: 1:500

PROGETTO	LOTTO	FASE	ENTE	TIPO DOC.	OPERA/DIRIGENTE	PROG.	REV.	PROV.
1	1	E	IRIC-IV	PRO	VERONA	001	A	001

PROGETTAZIONE:

Descrizione	Redatto	Data	Verificato	Data	Approvato	Data
A. EMISSIONE	Ing. LUIGI ZASCARBA	01/01/2011	Ing. LUIGI ZASCARBA	01/01/2011	Ing. LUIGI ZASCARBA	01/01/2011
B. VERIFICA	Ing. LUIGI ZASCARBA	01/01/2011	Ing. LUIGI ZASCARBA	01/01/2011	Ing. LUIGI ZASCARBA	01/01/2011
C. APPROVAZIONE	Ing. LUIGI ZASCARBA	01/01/2011	Ing. LUIGI ZASCARBA	01/01/2011	Ing. LUIGI ZASCARBA	01/01/2011

CG: A37197021 | CLUP: 441E1000000009 | File: INTERRAZIONE_MASSIMA.doc
Cod. origine: 0002

Progetto cofinanziato dalla Unione Europea

TUTTI I DIRITTI DEL PRESENTE DOCUMENTO SONO RISERVATI. LA PRODUZIONE ANCHE PARZIALE È VIETATA