
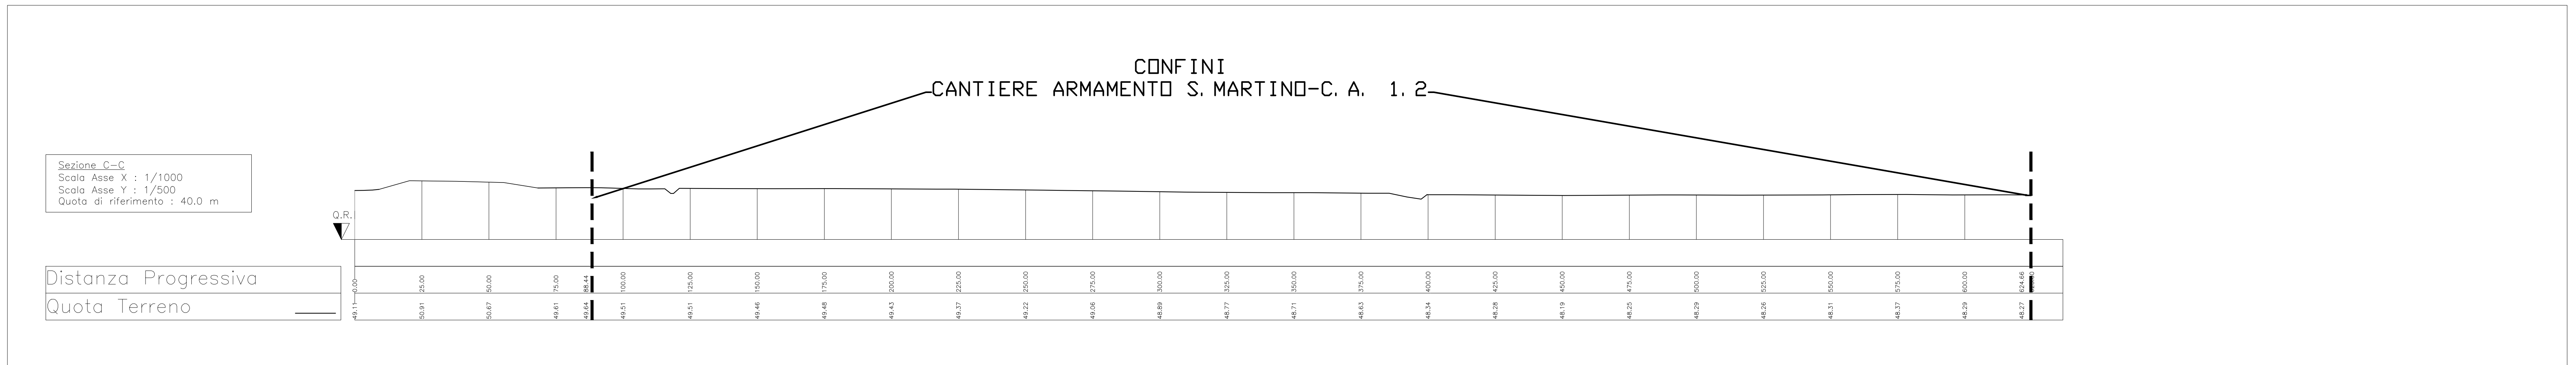
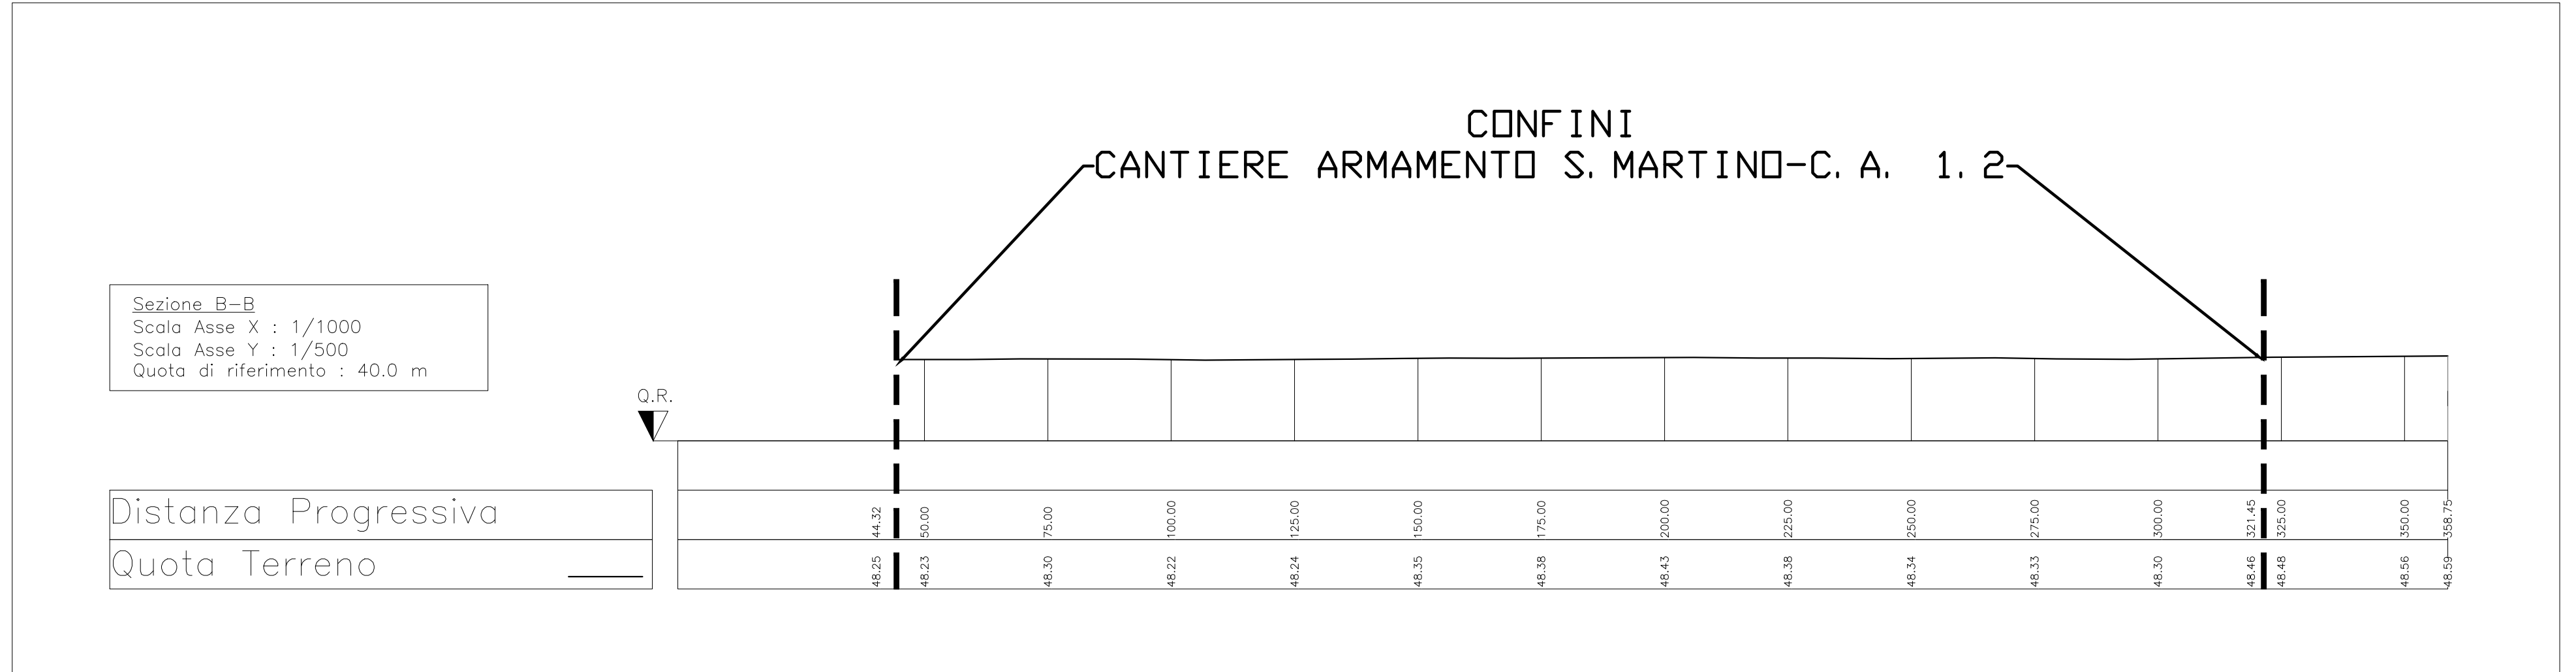


LEGENDA

AREA DI CANTIERE
C.A. 1.2 pk 4+300

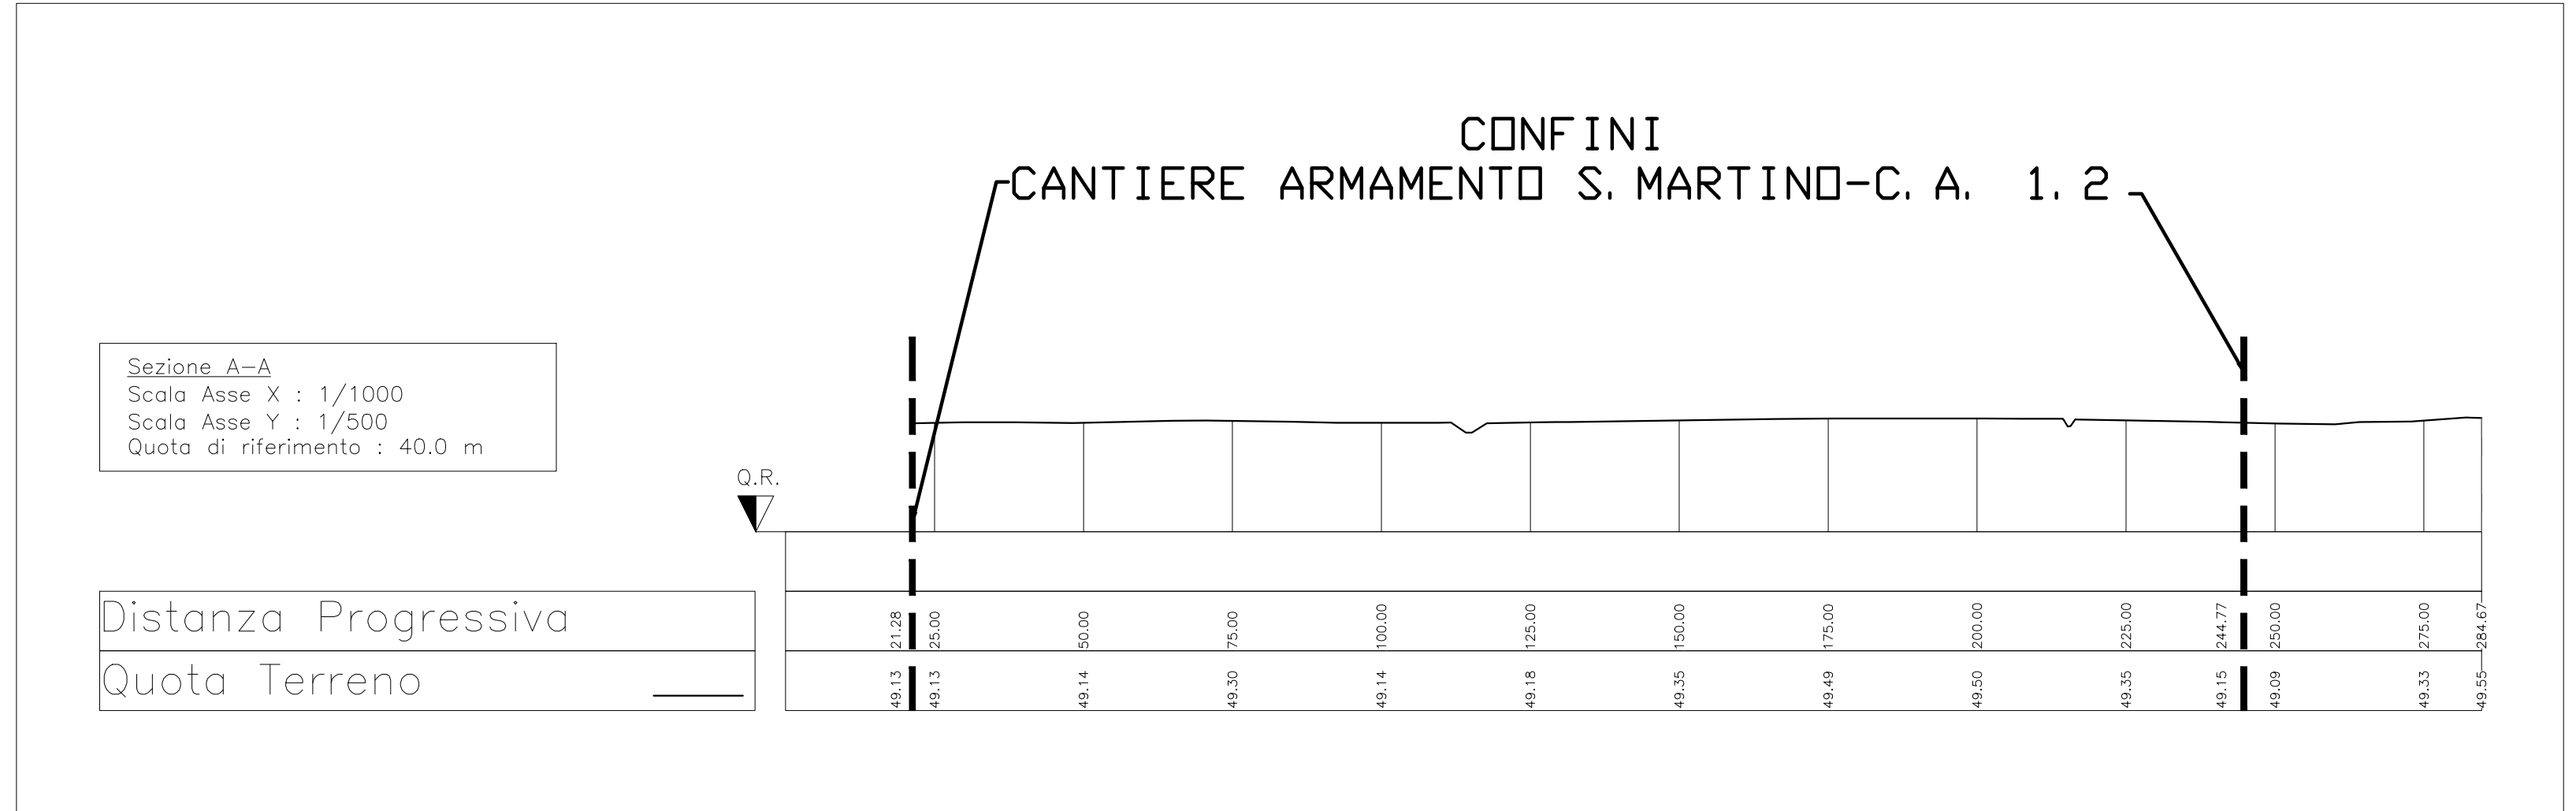

COMMITTENTE: **RFI**
RETE FERROVIARIA ITALIANA
GRUPPO FERROVIE DELLO STATO

ALTA SORVEGLIANZA: **ITALFERR**
GRUPPO FERROVIE DELLO STATO

GENERAL CONTRACTOR: **Consorzio IricAV Due**

INFRASTRUTTURE FERROVIARIE STRATEGICHE DEFINITE DALLA LEGGE OBIETTIVO N. 443/01
LINEA A.V. /A.C. TORINO-VENEZIA Tratto VERONA-PADOVA
Lotto funzionale Verona-Bivio Vicenza
PROGETTO ESECUTIVO
DISEGNO
CANTIERIZZAZIONE
CANTIERE ARMAMENTO S.MARTINO-C.A. 1.2
PLANIMETRIA GENERALE - STATO DI FATTO

PROGETTISTA	CONSORZIO ITRICAV DUE	DIRETTORE LAVORI	SCALA
Ing. Luca ZACCARIA	Consorzio ITRICAV DUE	Ing. Luca ZACCARIA	VARIE
Ing. Guido FRATTINI	Consorzio ITRICAV DUE	Ing. Guido FRATTINI	
Ing. Roberto...	Consorzio ITRICAV DUE	Ing. Roberto...	

COMPLESSA	LOTTO	FASE	ENTE	TIPO DOC.	OPERA/DISCIPLINA	PROGR.	REV.	FOGLIO
11	10	E	12	P2	CAA100	001	A	001-001

Progettazione:	Redatto	Verificato	Approvato	Stampato
Descrizione	1/10/2020	1/10/2020	1/10/2020	1/10/2020
A				
B				
C				

Progetto cofinanziato dalla Unione Europea