
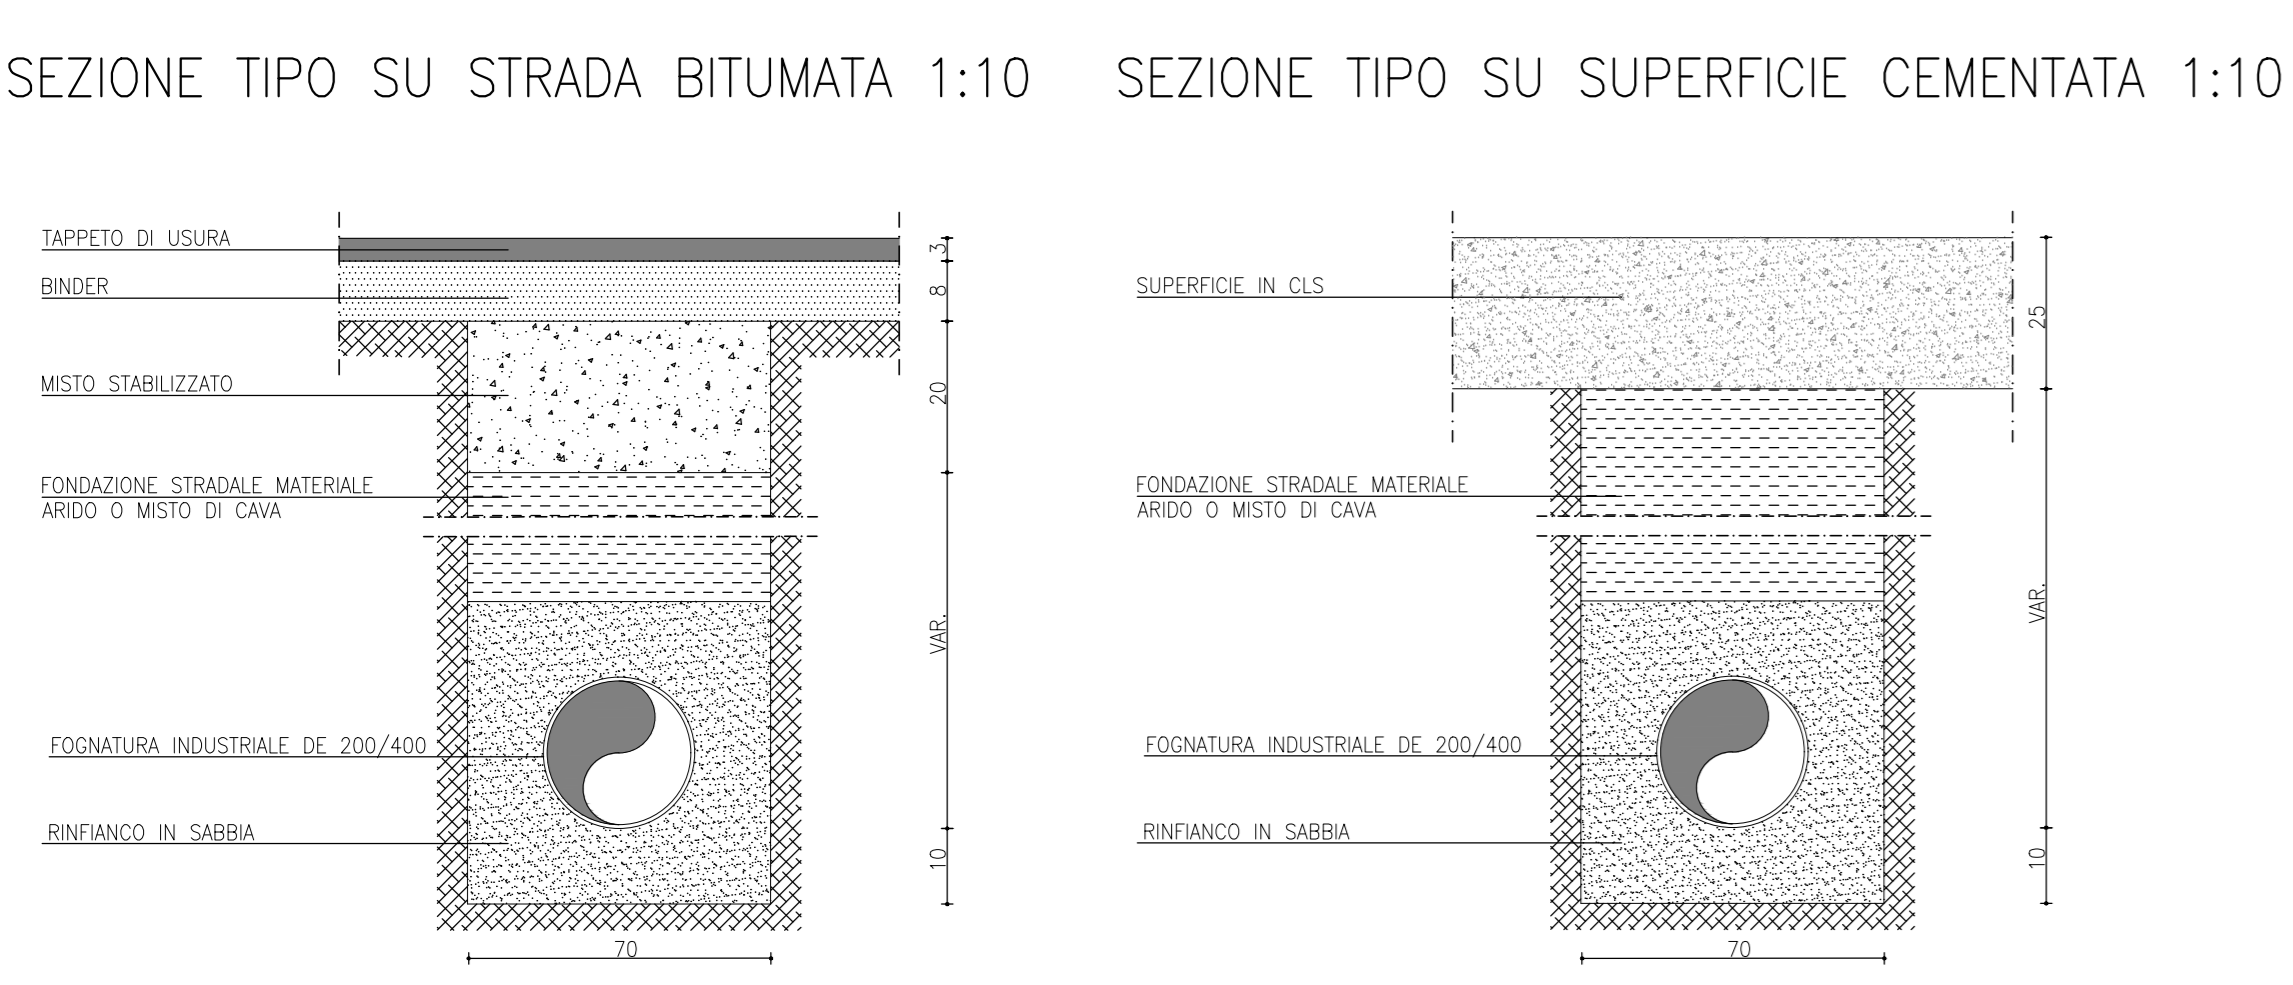
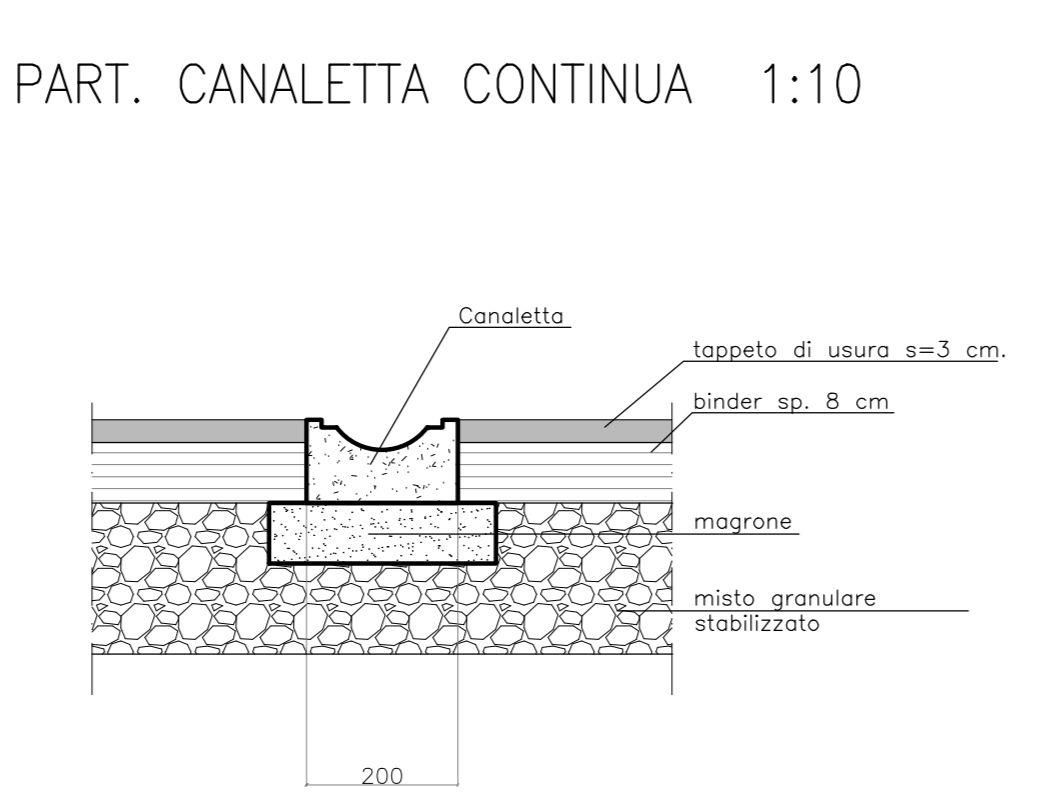


CANTIERE TECNOLOGICO S. MARTINO (C.T. 1) WBS CAT1		PROGRESSIVA	Pk 5+000
TRATTO DI LINEA 1 (0+000 - 10+021)		SUPERFICIE	20498,93 mq
<b>ALLOGGI PERSONALE E SERVIZI</b>			
1	Impresso/D.L.	50,00 mq	
<b>SERVIZI GENERALI</b>			
2	Guardiana	13,75 mq	
3	Area Duna	52,32 mq	
4	Area Piazzoli e Strade asfaltate	3024,90 mq	
5	Area Mancigliole	181,36 mq	
6	Piazzoli in misto cementato 30cm e misto stabilizzato 20cm	11407,05 mq	
<b>SERVIZI AGLI IMPIANTI - AREA STOCCAGGIO E IMPIANTI</b>			
7	Lavaggio ruote	160,00 mq	(10) Area Stoccaggio Materiali Impianti 1217,56 mq
8	Area pesa	399,00 mq	(11) Area Stoccaggio Materiali Linee Elettriche 3707,80 mq
9	Magazzino	281,95 mq	(12) Vasca di raccolta acque

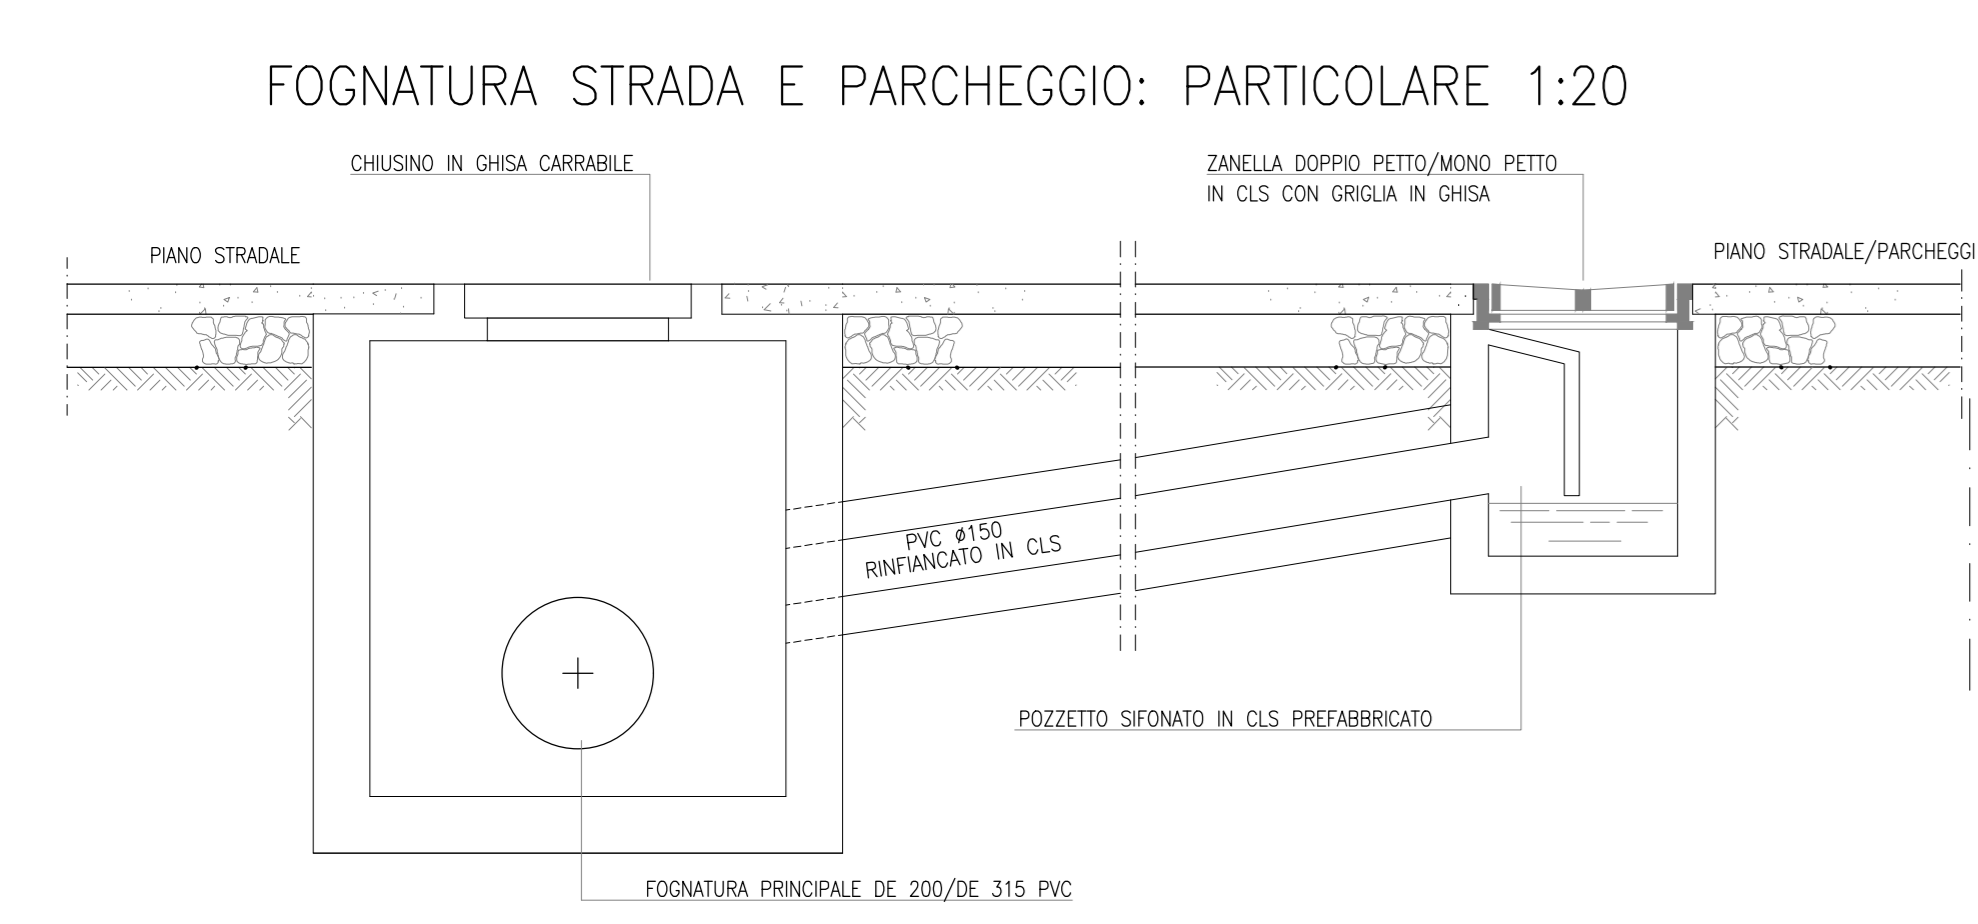

LEGENDA	
—	RETE FOGNATURA BIANCA
□	POZZETTO DI ISPEZIONE FOGNATURA BIANCA 100x100 con CHIUSO D'ISPEZIONE
□	POZZETTO SEPARATORE ACQUE DI PRIMA PIOGGIA
□	STAZIONE DI SOLLEVAMENTO
□	POZZETTO DI ISPEZIONE FOGNATURA BIANCA con CADITOIA STRADALE
□	PULVALE (DIMENSIONI E CARATTERISTICHE DA DEFINIRE CON PREFABBRICATORE)
□	POZZETTO FISCALE
□	CANALETTA APERTA SENZA GRIGLIA
□	POZZETTO DI DECANTAZIONE 160X130 CARRABILE
□	VASCA DI CALMA

N.B. - VERIFICARE GLI ALLACCI CON I COSTRUTTI FORNITI DAL PREFABBRICATORE

COMMITTENTE: **RFI** RETE FERROVIARIA ITALIANA GRUPPO FERROVIE DELLO STATO

ALTA SORVEGLIANZA: **ITALFERR** GRUPPO FERROVIE DELLO STATO

GENERAL CONTRACTOR: **Consorzio Irico-IV Due**

INFRASTRUTTURE FERROVIARIE STRATEGICHE DEFINITE DALLA LEGGE OBIETTIVO N. 443/01  
 LINEA A.V. /A.C. TORINO-VENEZIA Tratta VERONA-PADOVA  
 Lotto funzionale Verona-Bivio Vicenza  
 PROGETTO ESECUTIVO  
 DISEGNO CANTIERIZZAZIONE CANTIERE TECNOLOGICO S.MARTINO CT 1  
 Rete acque meteoriche e particolari costruttivi

PROGETTISTA INTEGRATORE	GENERAL CONTRACTOR	DIRETTORE LAVORI	SCALA:
Consorzio Irico-IV Due	Consorzio Irico-IV Due	Ing. Luca ZACCARIA	VARE
PROGETTISTA	CONSOZIO	REDAZIONE	DATA
Ing. Luca ZACCARIA	Ing. Guido FRATTI	Ing. Luca ZACCARIA	01/01/2011

PROGETTO	REDAZIONE	VERIFICA	APPROVAZIONE	DATA
A				
B				
C				

CG: A3779701 CUP: J41E1000000009 File: INTERRAZIONE0005A.dwg Cod. origine: 0002

Scade il pat. TUTTI I DIRITTI DEL PRESENTE DOCUMENTO SONO RISERVATI. LA PRODUZIONE ANCHE PARZIALE È VIETATA.