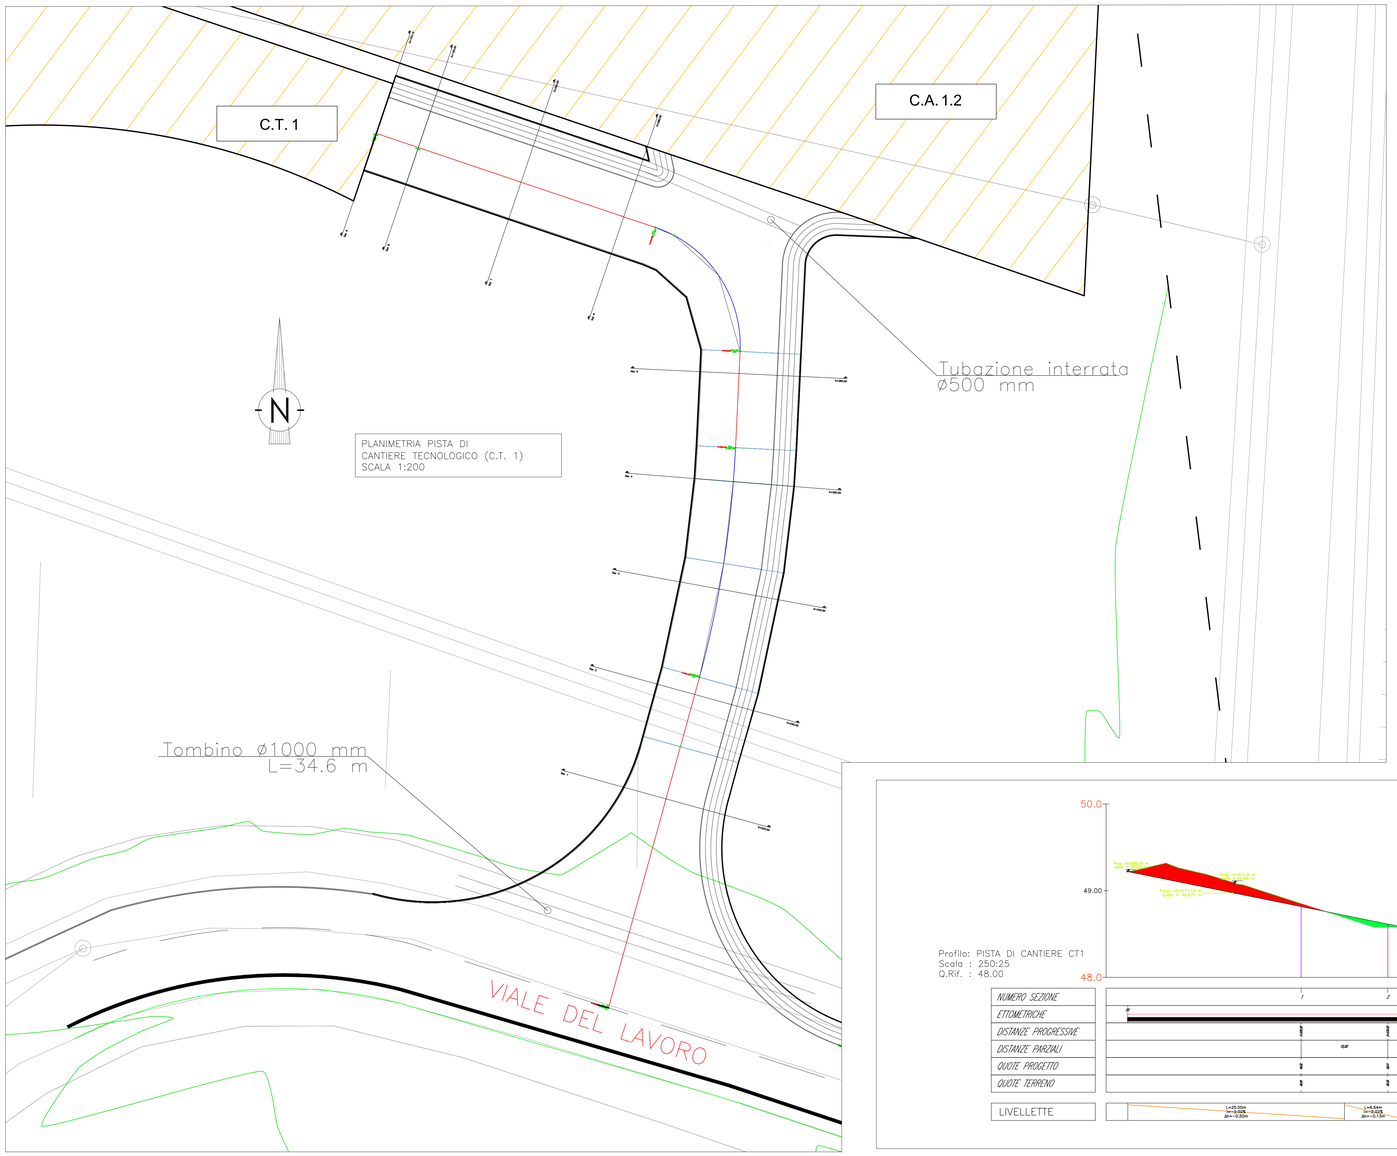

SEZIONI TIPO
SCALA 1:20

SEZIONE TIPO 4 – PRIMI 100 m
–SABBIA E GHIAIA E FALDA <1m DA P.C.–

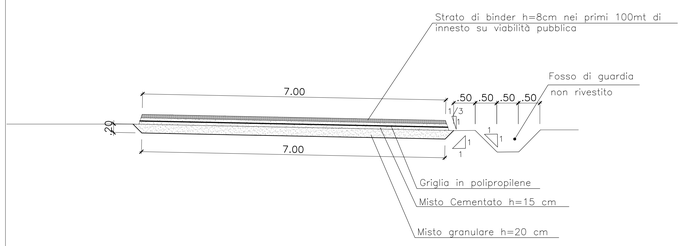

SEZIONE TIPO 4
–SABBIA E GHIAIA E FALDA <1m DA P.C.–

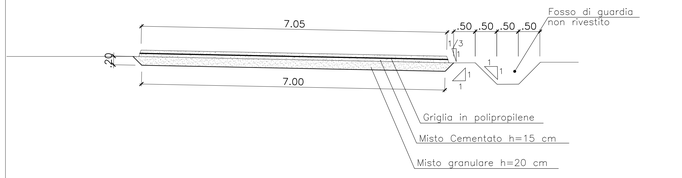

KEY PLAN

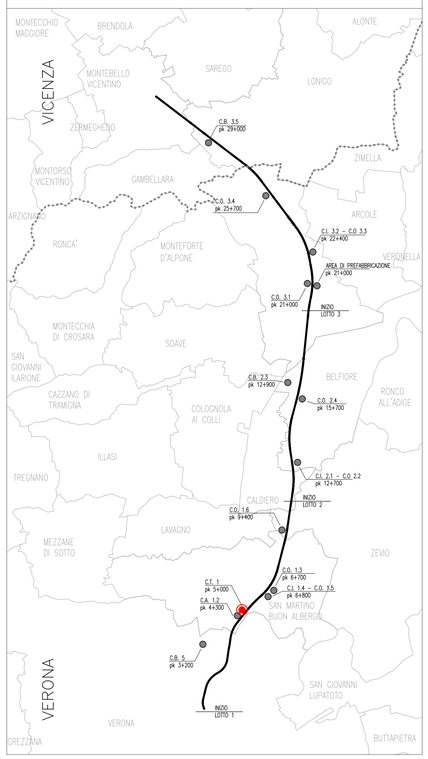

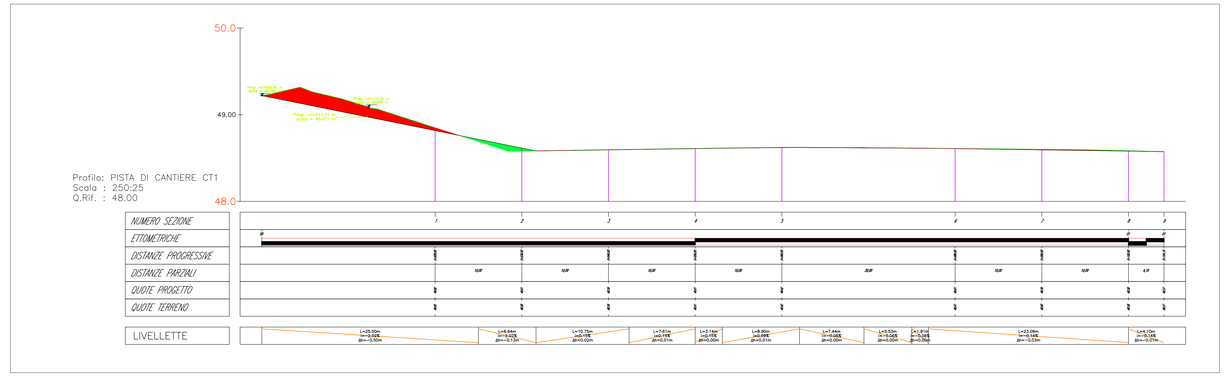

Tabella materiale: Scavo

Progressive	Area (m²)	Volume (m³)	Vol. cum. (m³)
0+000.00	2.15	0.00	0.00
0+020.00	2.28	44.13	44.13
0+030.00	1.75	20.00	64.13
0+040.00	2.08	19.10	83.23
0+050.00	2.08	20.78	104.02
0+060.00	2.09	20.86	124.88
0+080.00	2.08	41.75	166.63
0+090.00	2.12	21.01	187.64
0+100.00	2.10	21.12	208.76
0+104.10	2.07	8.54	217.30

Tabella materiale: Rilevato

Progressive	Area (m²)	Volume (m³)	Vol. cum. (m³)
0+000.00	0.01	0.00	0.00
0+020.00	0.00	0.05	0.05
0+030.00	0.01	0.02	0.08
0+040.00	0.01	0.08	0.16
0+050.00	0.01	0.06	0.22
0+060.00	0.01	0.06	0.28
0+080.00	0.01	0.12	0.41
0+090.00	0.01	0.06	0.46
0+100.00	0.01	0.06	0.52
0+104.10	0.01	0.02	0.54

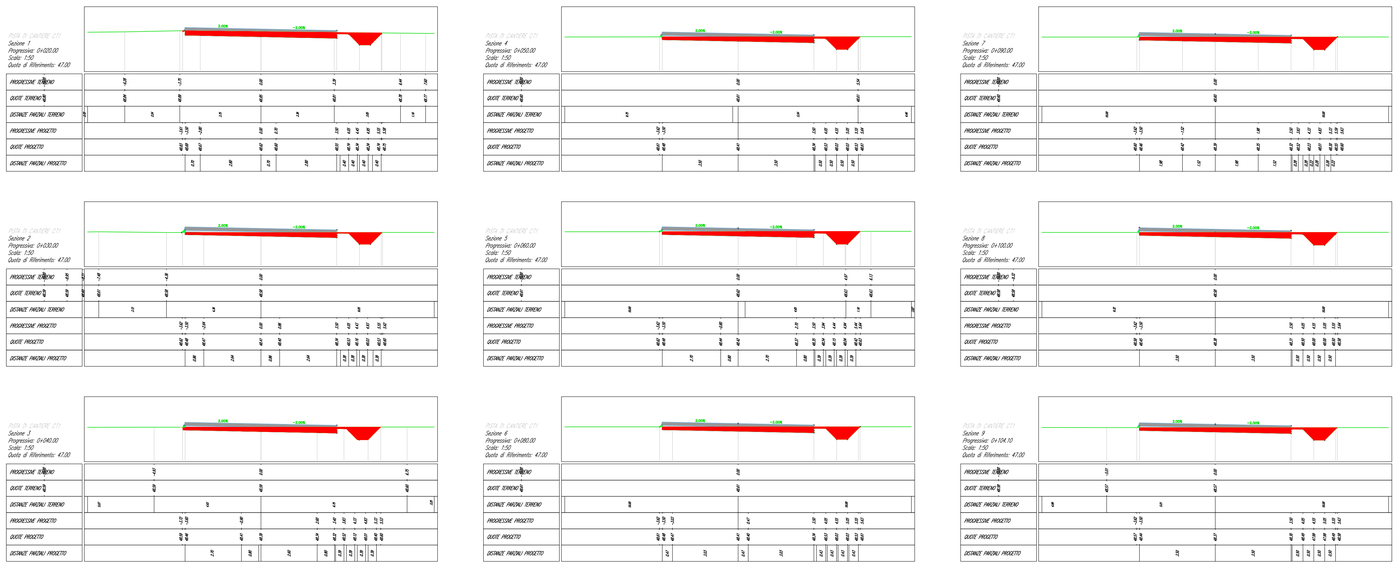

COMMITTENTE:

RFI RETE FERROVIARIA ITALIANA
GRUPPO FERROVIE DELLO STATO

ALTA SORVEGLIANZA:

ITALFERR
GRUPPO FERROVIE DELLO STATO

GENERAL CONTRACTOR:

Consorzio IricaV Due

INFRASTRUTTURE FERROVIARIE STRATEGICHE DEFINITE DALLA LEGGE OBIETTIVO N. 443/01

LINEA A.V. /A.C. TORINO–VENEZIA Tratta VERONA–PADOVA
Lotto funzionale Verona–Bivio Vicenza

PROGETTO ESECUTIVO

DISEGNO

CANTIERIZZAZIONE

CANTIERE TECNOLOGICO S.MARTINO CT1

VIABILITA' DI INGRESSO – PLANIMETRIA E PROFILO LONGITUDINALE

GENERAL CONTRACTOR	DIRETTORE LAVORI	SCALA :
IMPRESA INTEGRATORE ITALAVENDA Ing. Aldo Ingegneri di Data:05/03/21	Consorzio Iricav Due Ing. Luca ZACCARIA Iscritto all'ordine degli Ingegneri di Ravenna n. A1206 Data:05/03/21	VARIE

COMMESSA	LOTTO	FASE	ENTE	TIPO DOC.	OPERA/DISCIPLINA	PROGR.	REV.	FOGLIO
I N 1 7	1 0	E	I 2	P Z	C A T 1 0 0	0 0 7	A	0 0 1 di 0 0 1

Consorzio IricaV Due — VISTO CONSORZIO IRICAV DUE: Firma — Data: Ing. Luca ZACCARIA, 04/03/21

Progettazione :

Rev.	Descrizione	Redatto	Data	Verificato	Data	Approvato	Data	IL PROGETTISTA
A	EMISSIONE	GIOLA	05/03/21	MANETTI	05/03/21	SCIUTO	05/03/21	
B								
C								

COD. I517P57D01 | CUP: J41E91000000009 | File: IN17I0CEPZCAT1000007A.DWG | Cod. origine: GIOLA

Progetto cofinanziato dalla Unione Europea

Scala di plot:

TUTTI I DIRITTI DEL PRESENTE DOCUMENTO SONO RISERVATI. LA PRODUZIONE ANCHE PARZIALE È VIETATA