

PREFABBRICATO AD USO SPOGLIATOIO
N° 1 UNITA' - H. INT. MT. 2,70 - MQ. 60,48

LEGENDA SERRAMENTI (DIMENSIONI LORDE)		
SIMB.	DESCRIZIONE	N°
P11	Porta esterna cieca, dotata di maniglione antipanico, serratura tipo CISA, mm. 1040 x 2100 H.	2
P4	Porta interna cieca, serratura tipo CISA, mm. 790 x 2100 H. dotate di ritorno automatico	4
F2	Finestra ad un'anta ribaltata, vetrocamera 4+4+4 + ventilatore, mm. 1500 x 1400 H. (vetro opaco)	4
FW1	Finestrino wasistas, vetro retinato, mm. 1080 x 580	2
FW2	Finestrino wasistas, vetro retinato, mm. 580 x 580	8


LEGENDA IMPIANTO IDRICO		
SIMB.	DESCRIZIONE	N°
W.C.	Vaso W.C. in vetrochina con cassetta a zaino, sediletta in PVC	2
LAV	Lavabo a canale in ABS e 2 rubinetti acqua calda e fredda	4
DOCC	Piatta doccia in acciaio smaltato con tendina e rubinetteria acqua calda e fredda	6
B3	Boiler elettrico da Lt. 300 con relativi allacciamenti	1

IMPIANTO DI RISCALDAMENTO / RAFFRESCAMENTO

DESCRIZIONE

IMPIANTO DI RISCALDAMENTO:
Realizzato mediante termoconvettori elettrici mobili o a parete

IMPIANTO DI RAFFRESCAMENTO:
Non previsto in dotazione

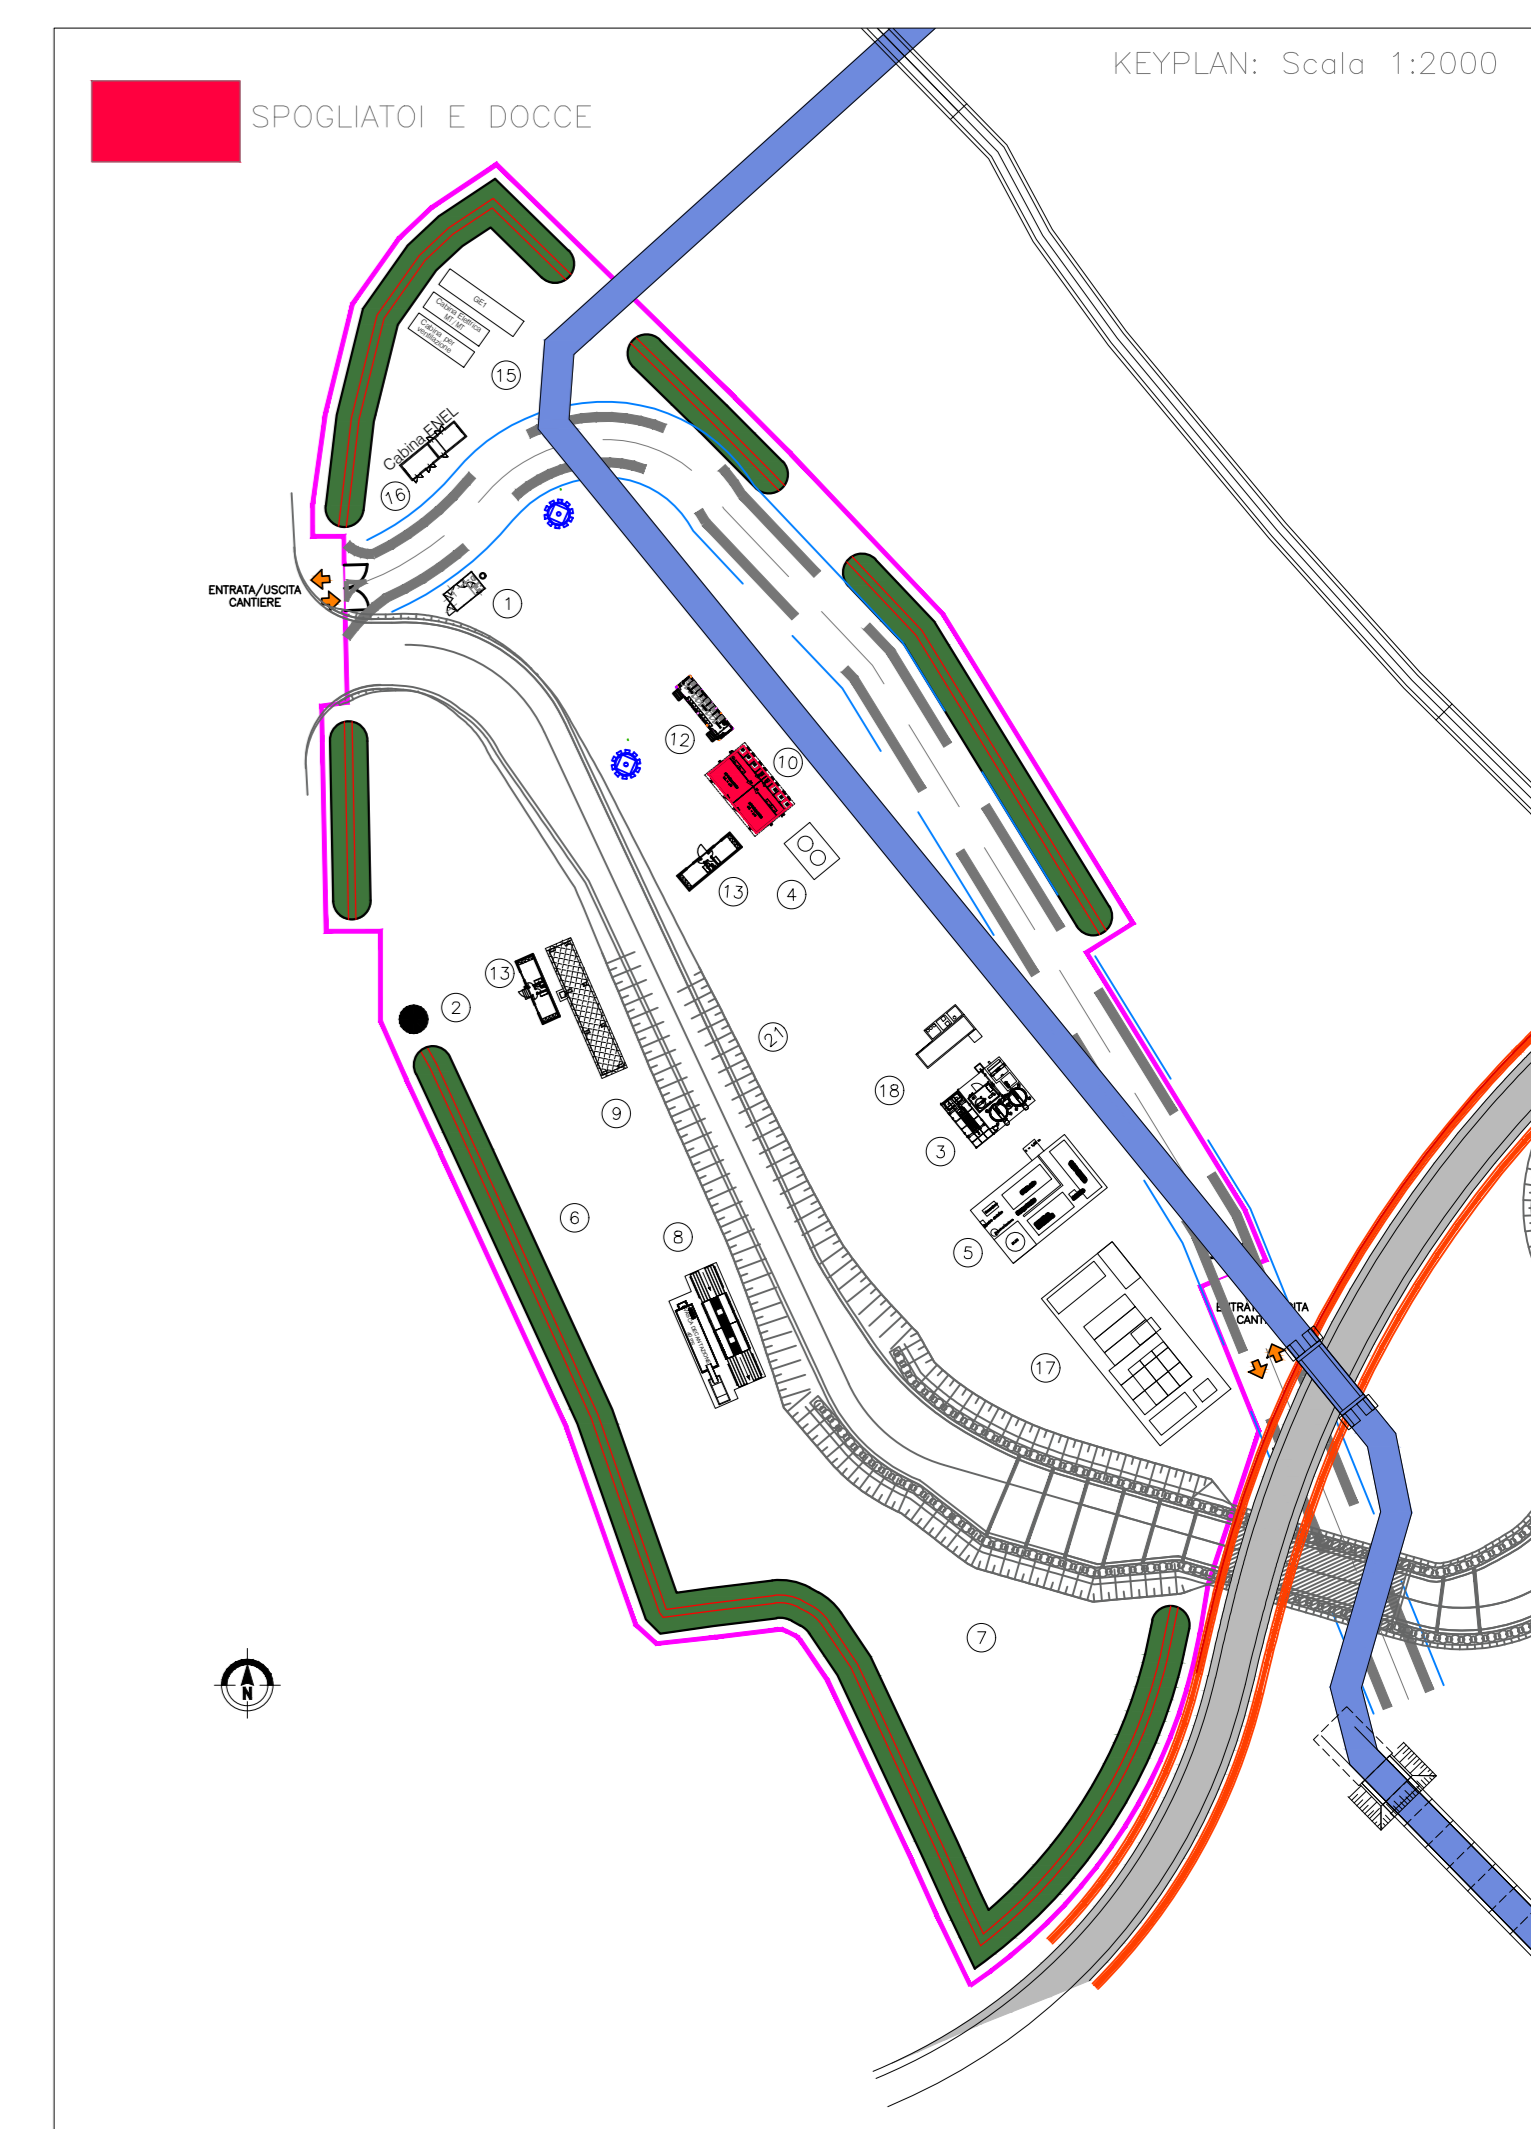

COMMITTENTE: **RFI** RETE FERROVIARIA ITALIANA GRUPPO FERROVIE DELLO STATO

ALTA SORVEGLIANZA: **ITALFERR** GRUPPO FERROVIE DELLO STATO

GENERAL CONTRACTOR: **Consorzio Irico-IV Due**

INFRASTRUTTURE FERROVIARIE STRATEGICHE DEFINITE DALLA LEGGE OBIETTIVO N. 443/01
LINEA A.V. /A.C. TORINO-VENEZIA Tratta VERONA-PADOVA
Lotto funzionale Verona-Bivio Vicenza
PROGETTO ESECUTIVO
DISEGNO
CANTIERIZZAZIONE: LAYOUT CANTIERI
CANTIERE OPERATIVO CO 1.2 S.MARTINO GA01 - TRATTO IN SPINGITUBO
Spogliatoi e docce - Pianta e prospetti

PROGETTISTA ING. VALERIO Data: 12/11/2011	CONTRATTORE Irico-IV Due Ing. Guido FRATTI Data: 12/11/2011	DIRETTORE LAVORI Ing. LUIGI ZASCARÀ Data: 12/11/2011	SCALA: 1:100
---	--	--	--------------

PROV. / LOTTO / FASE / ENTE / TIPO DOC. / OPERA / DISCIPLINA / PROG. / REV. / FOGLIO
VI / 117 / E / 12 / FIA / CAT / 000 / 001 / A / 001 / 001

PROGETTAZIONE	Descrizione	Redatto	Data	Verificato	Data	Approvato	Data	IL PROGETTISTA
A	DISEGNO							
B								
C								

OG: A37197001 CUP: J41E1000000009 File: INT020PAC4000001000 Cod. origine: 0002

Scala di progetto: 1:100

TUTTI I DIRITTI DEL PRESENTE DOCUMENTO SONO RISERVATI. LA PRODUZIONE ANCHE PARZIALE È VIETATA.