



CONTAINER INVERTER VENTILAZIONE


PIANTA

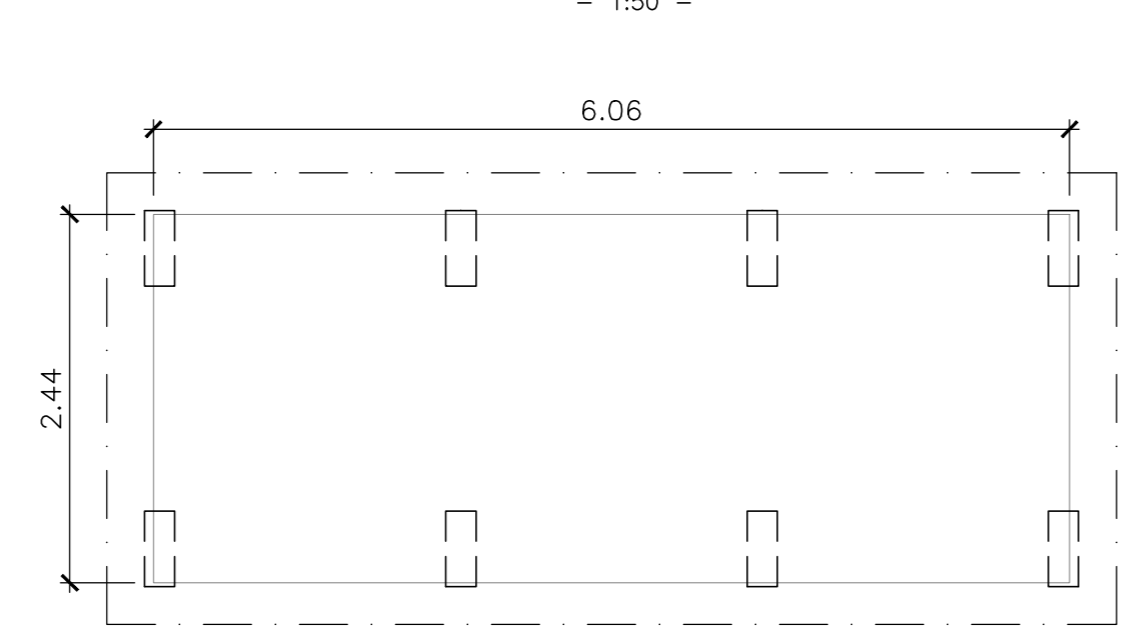

PIANTA BASAMENTI IN C.A.

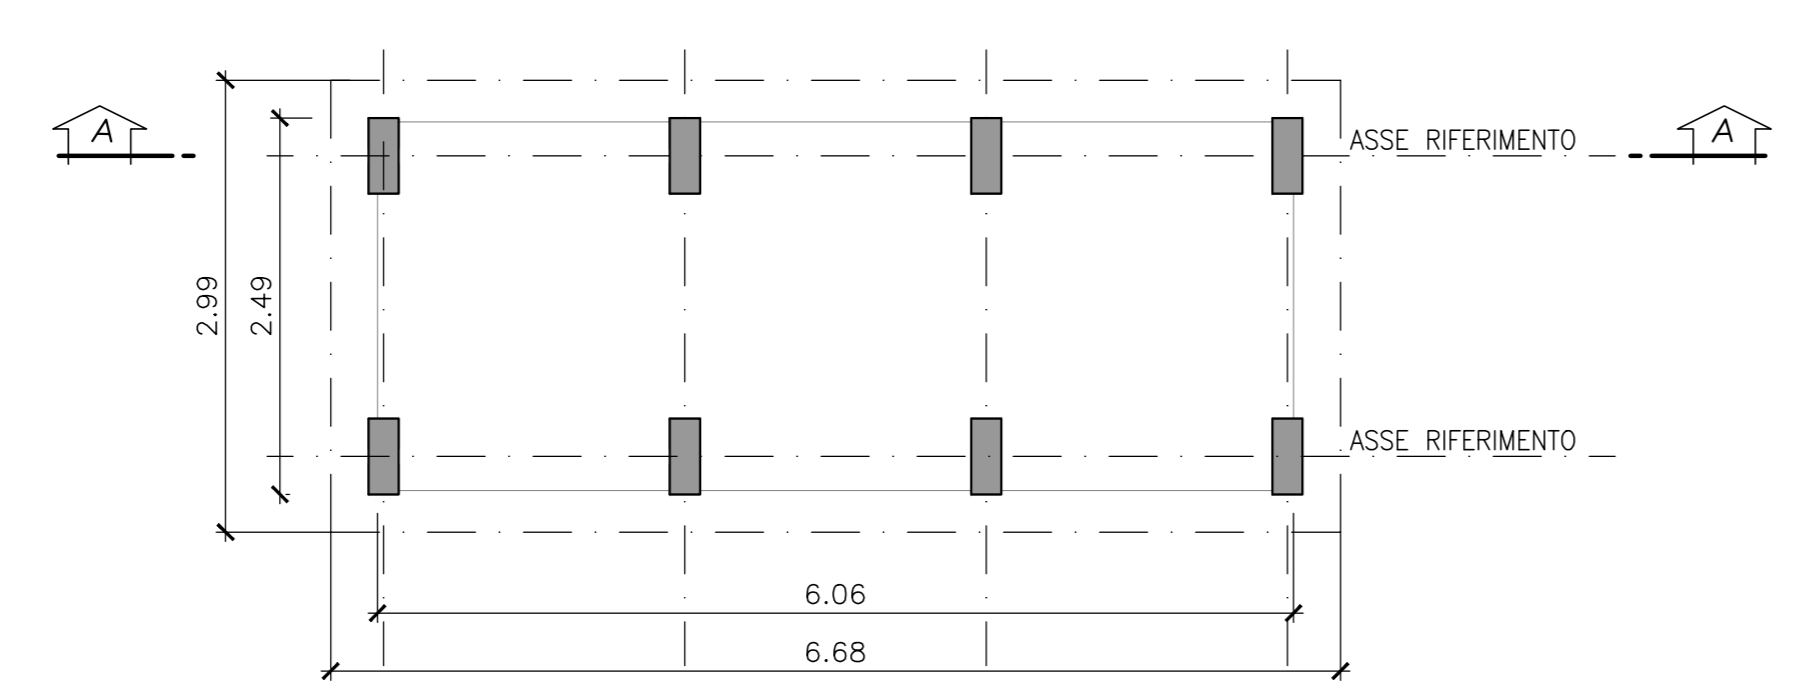


SEZIONE A-A

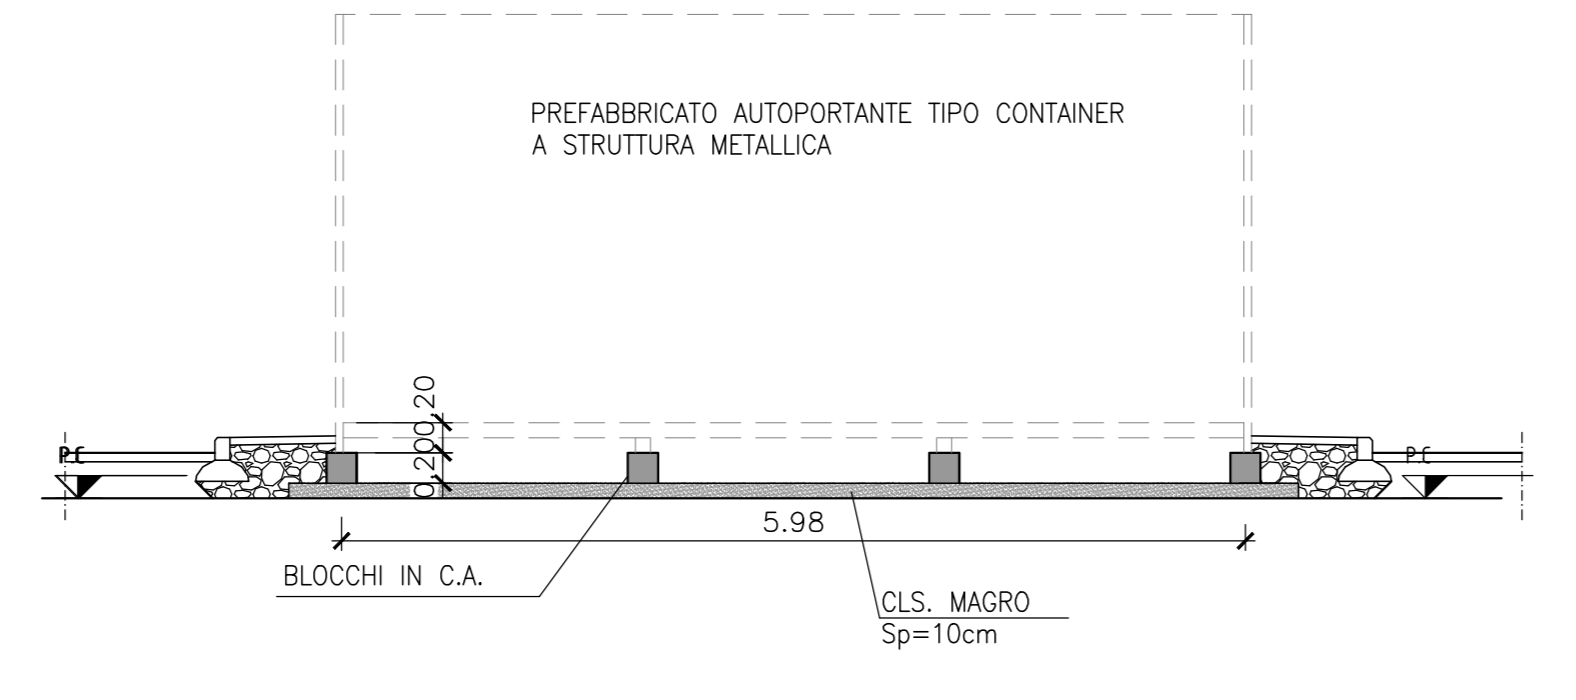


CABINE DI TRASFORMAZIONE



PIANTA

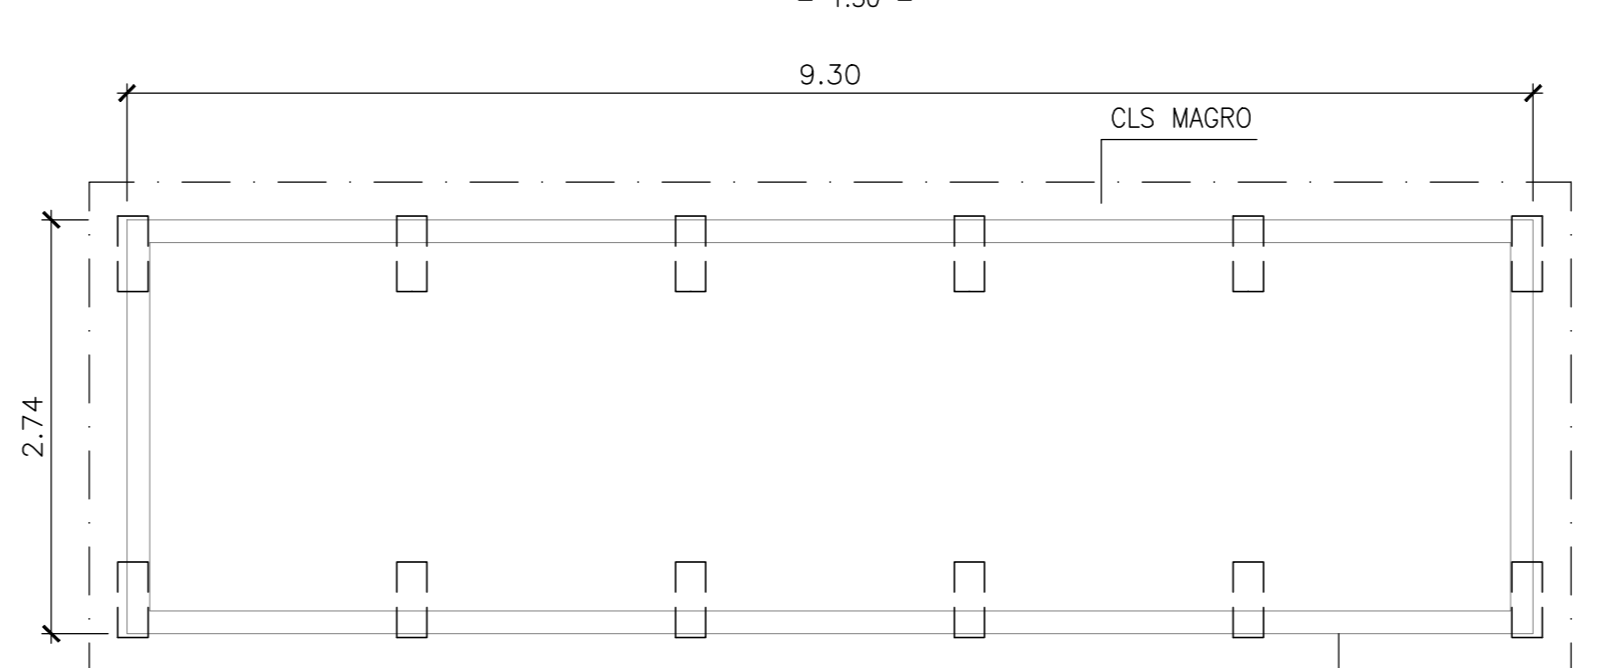

PIANTA BASAMENTI IN C.A.

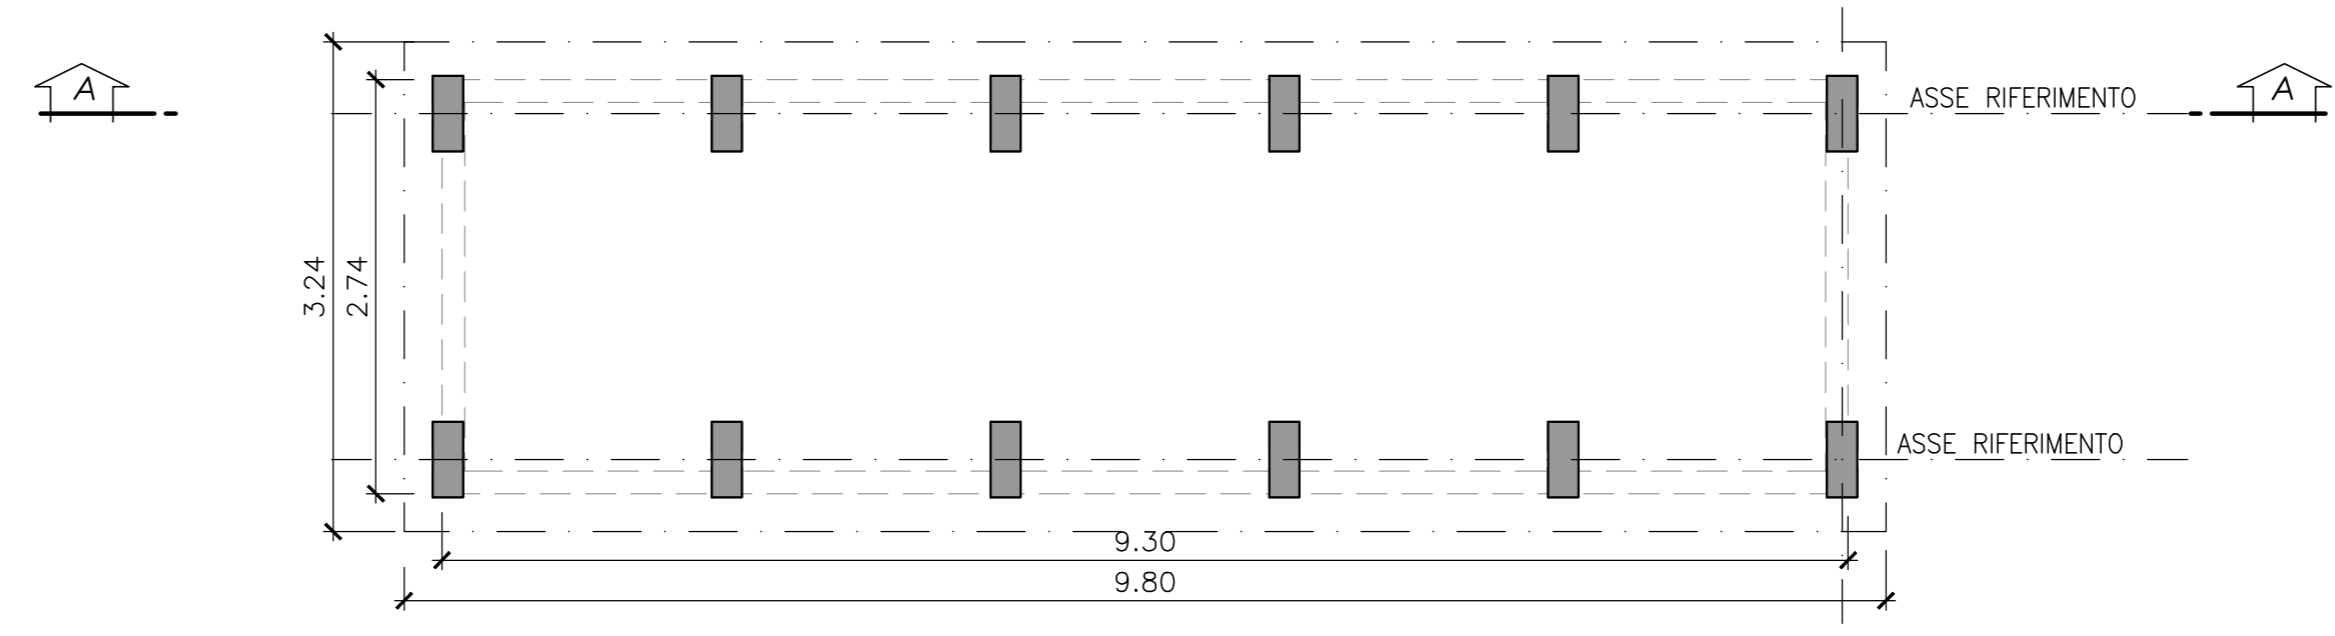

SEZIONE A-A

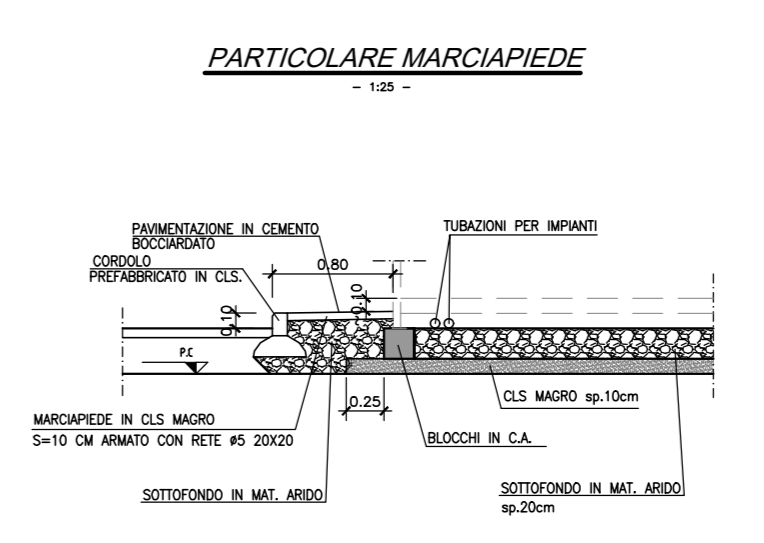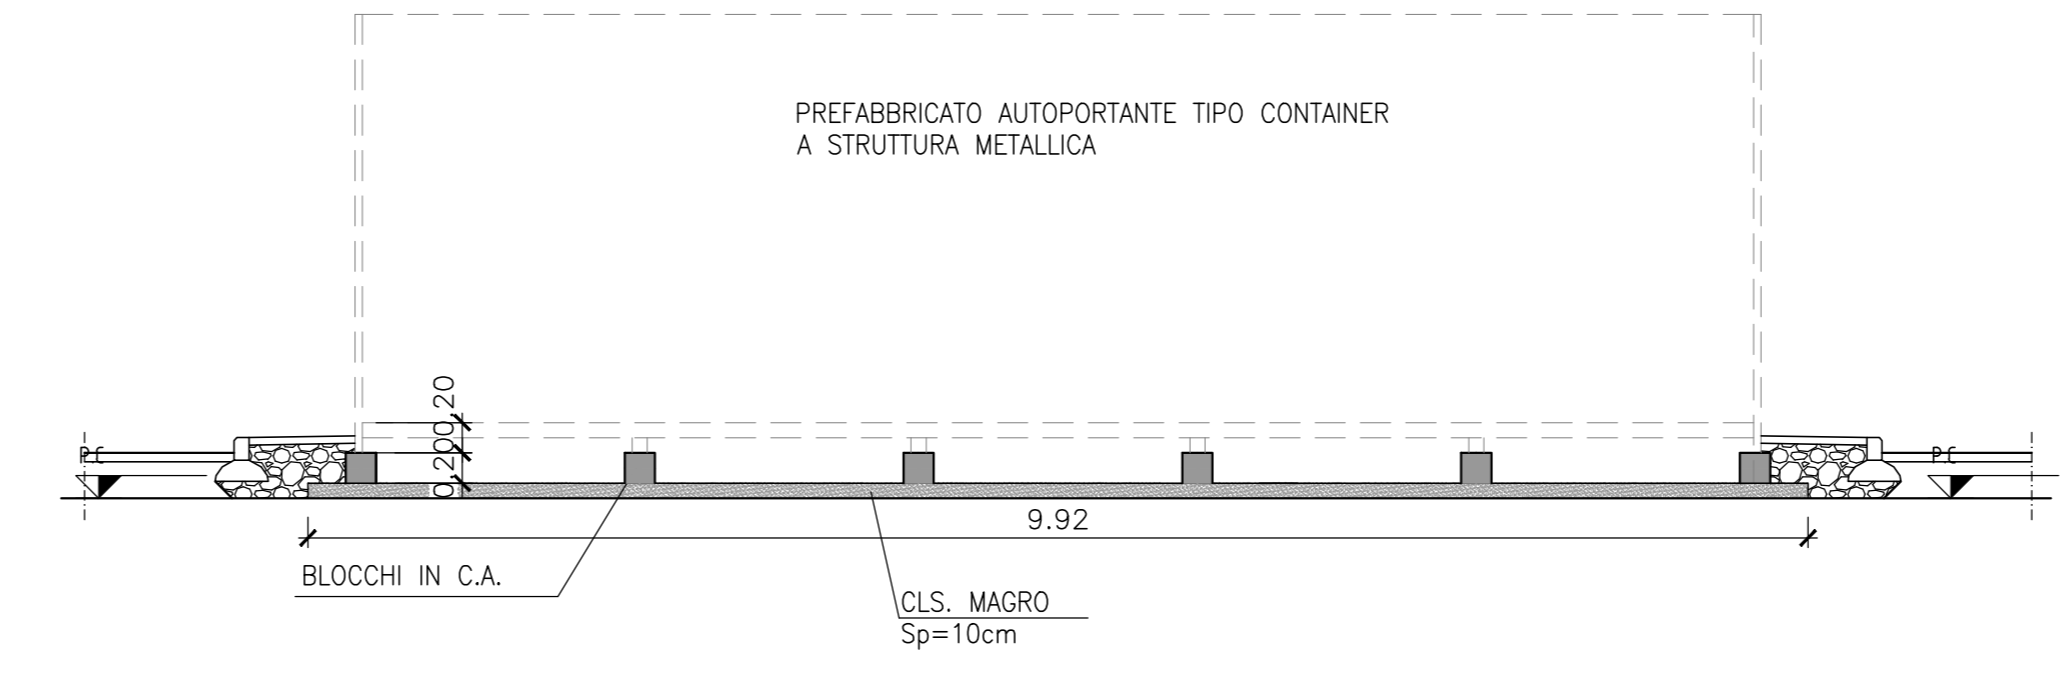

COMMITTENTE: **RFI** RETE FERROVIARIA ITALIANA GRUPPO FERROVIE DELLO STATO

ALTA SORVEGLIANZA: **ITALFERR** GRUPPO FERROVIE DELLO STATO

GENERAL CONTRACTOR: **Consorzio Irico-IV Due**

INFRASTRUTTURE FERROVIARIE STRATEGICHE DEFINITE DALLA LEGGE OBIETTIVO N. 443/01
 LINEA A.V. /A.C. TORINO-VENEZIA Tratta VERONA-PADOVA
 Lotto funzionale Verona-Bivio Vicenza
 PROGETTO ESECUTIVO
 DISEGNO
 CANTIERIZZAZIONE
 CANTIERE OPERATIVO CO 1.2 S.MARTINO GA01 - TRATTO IN SPINGITUBO
 CARPENTERIA FONDAZIONI PER CONTAINER INVERTER DI VENTILAZIONE E CONTAINER CABINA DI TRASFORMAZIONE

PROGETTISTA	ITERATAZIONE	DIRETTORE LAVORI	SCALA :
Ing. LUIGI ZASCARÀ	Ing. GUIDO FRATTI	Ing. LUIGI ZASCARÀ	1:50
DATA: 11/01/2017	DATA: 11/01/2017	DATA: 11/01/2017	

PROVA	LOTTO	FASE	ENTE	TIPO DOC.	OPERA/DIRIGENZA	PROGR.	REV.	FOLIO
1	N17	E	FE	CA1600	003	A	001	001

VISTO CONSORZIO IRICO-IV DUE		Firma		Data	
Ing. LUIGI ZASCARÀ					

Progettazione	Descrizione	Redatto	Data	Verificato	Data	Approvato	Data	IL PROGETTISTA
A	DISEGNO	ING. ZASCARÀ	11/01/2017	ING. FRATTI	11/01/2017	ING. ZASCARÀ	11/01/2017	
B								
C								

CG: A37197001 CUP: J41E1000000009 File: INT/NOI/OPCA/0000000000
 Progetto cofinanziato dalla Unione Europea

Scale di progetto: TUTTI I DIRITTI DEL PRESENTE DOCUMENTO SONO RISERVATI. LA PRODUZIONE ANCHE PARZIALE È VIETATA.