

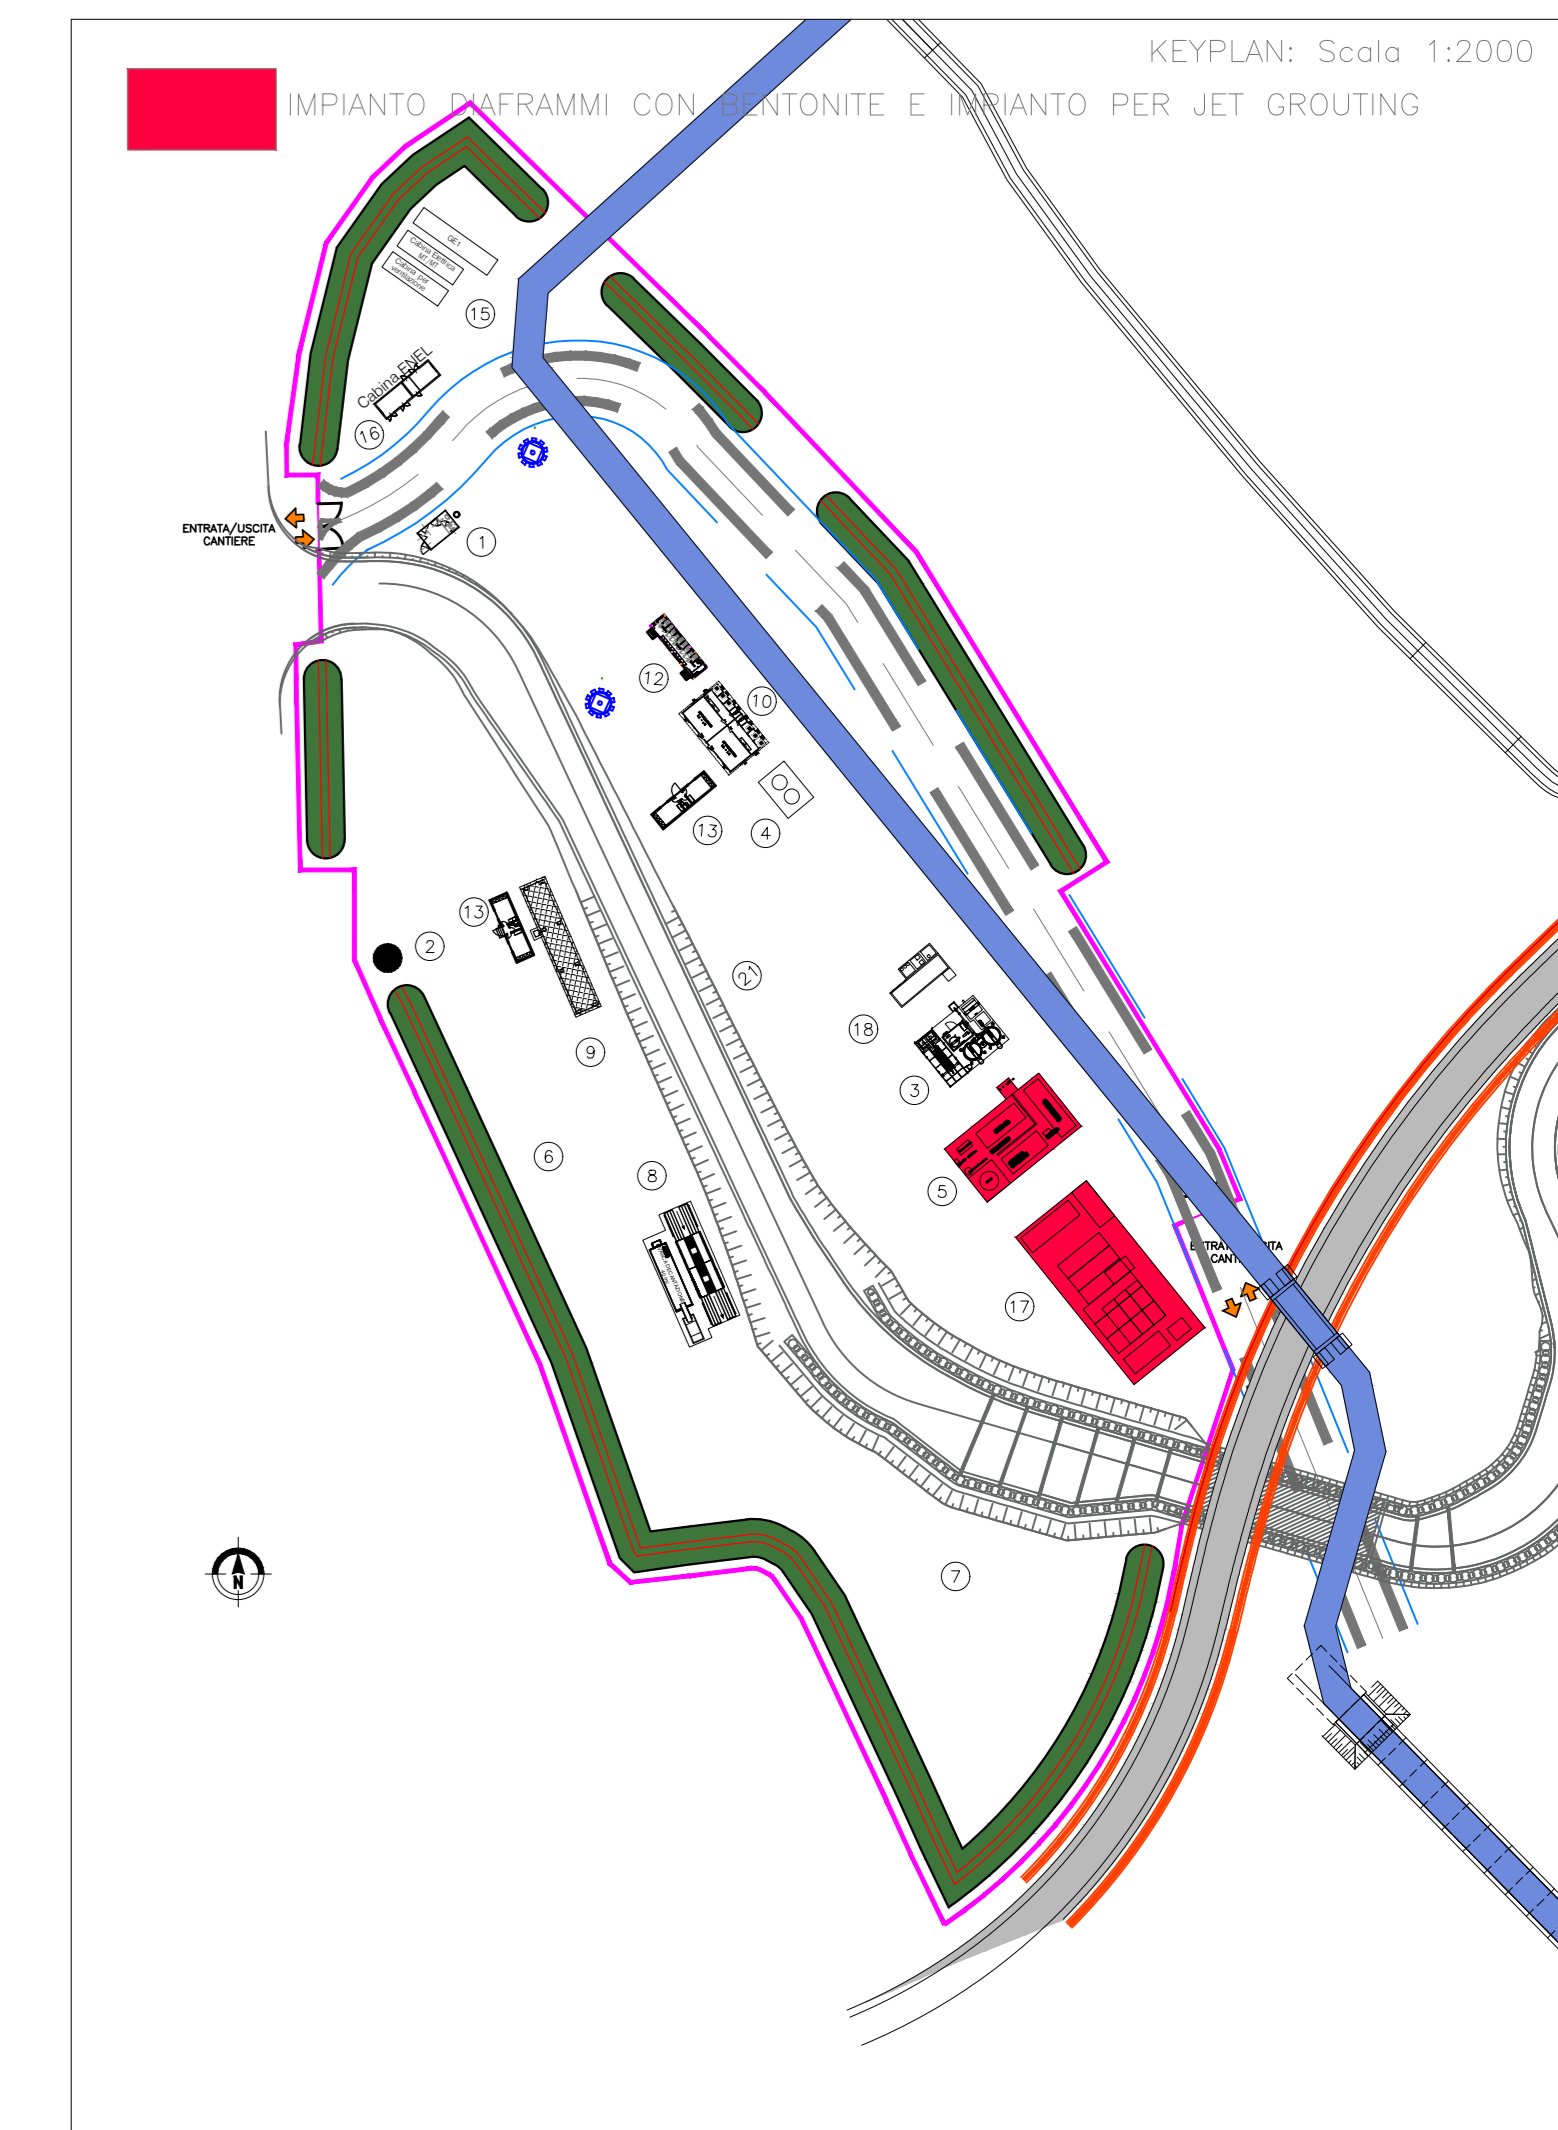


IMPIANTO PER JET GROUTING

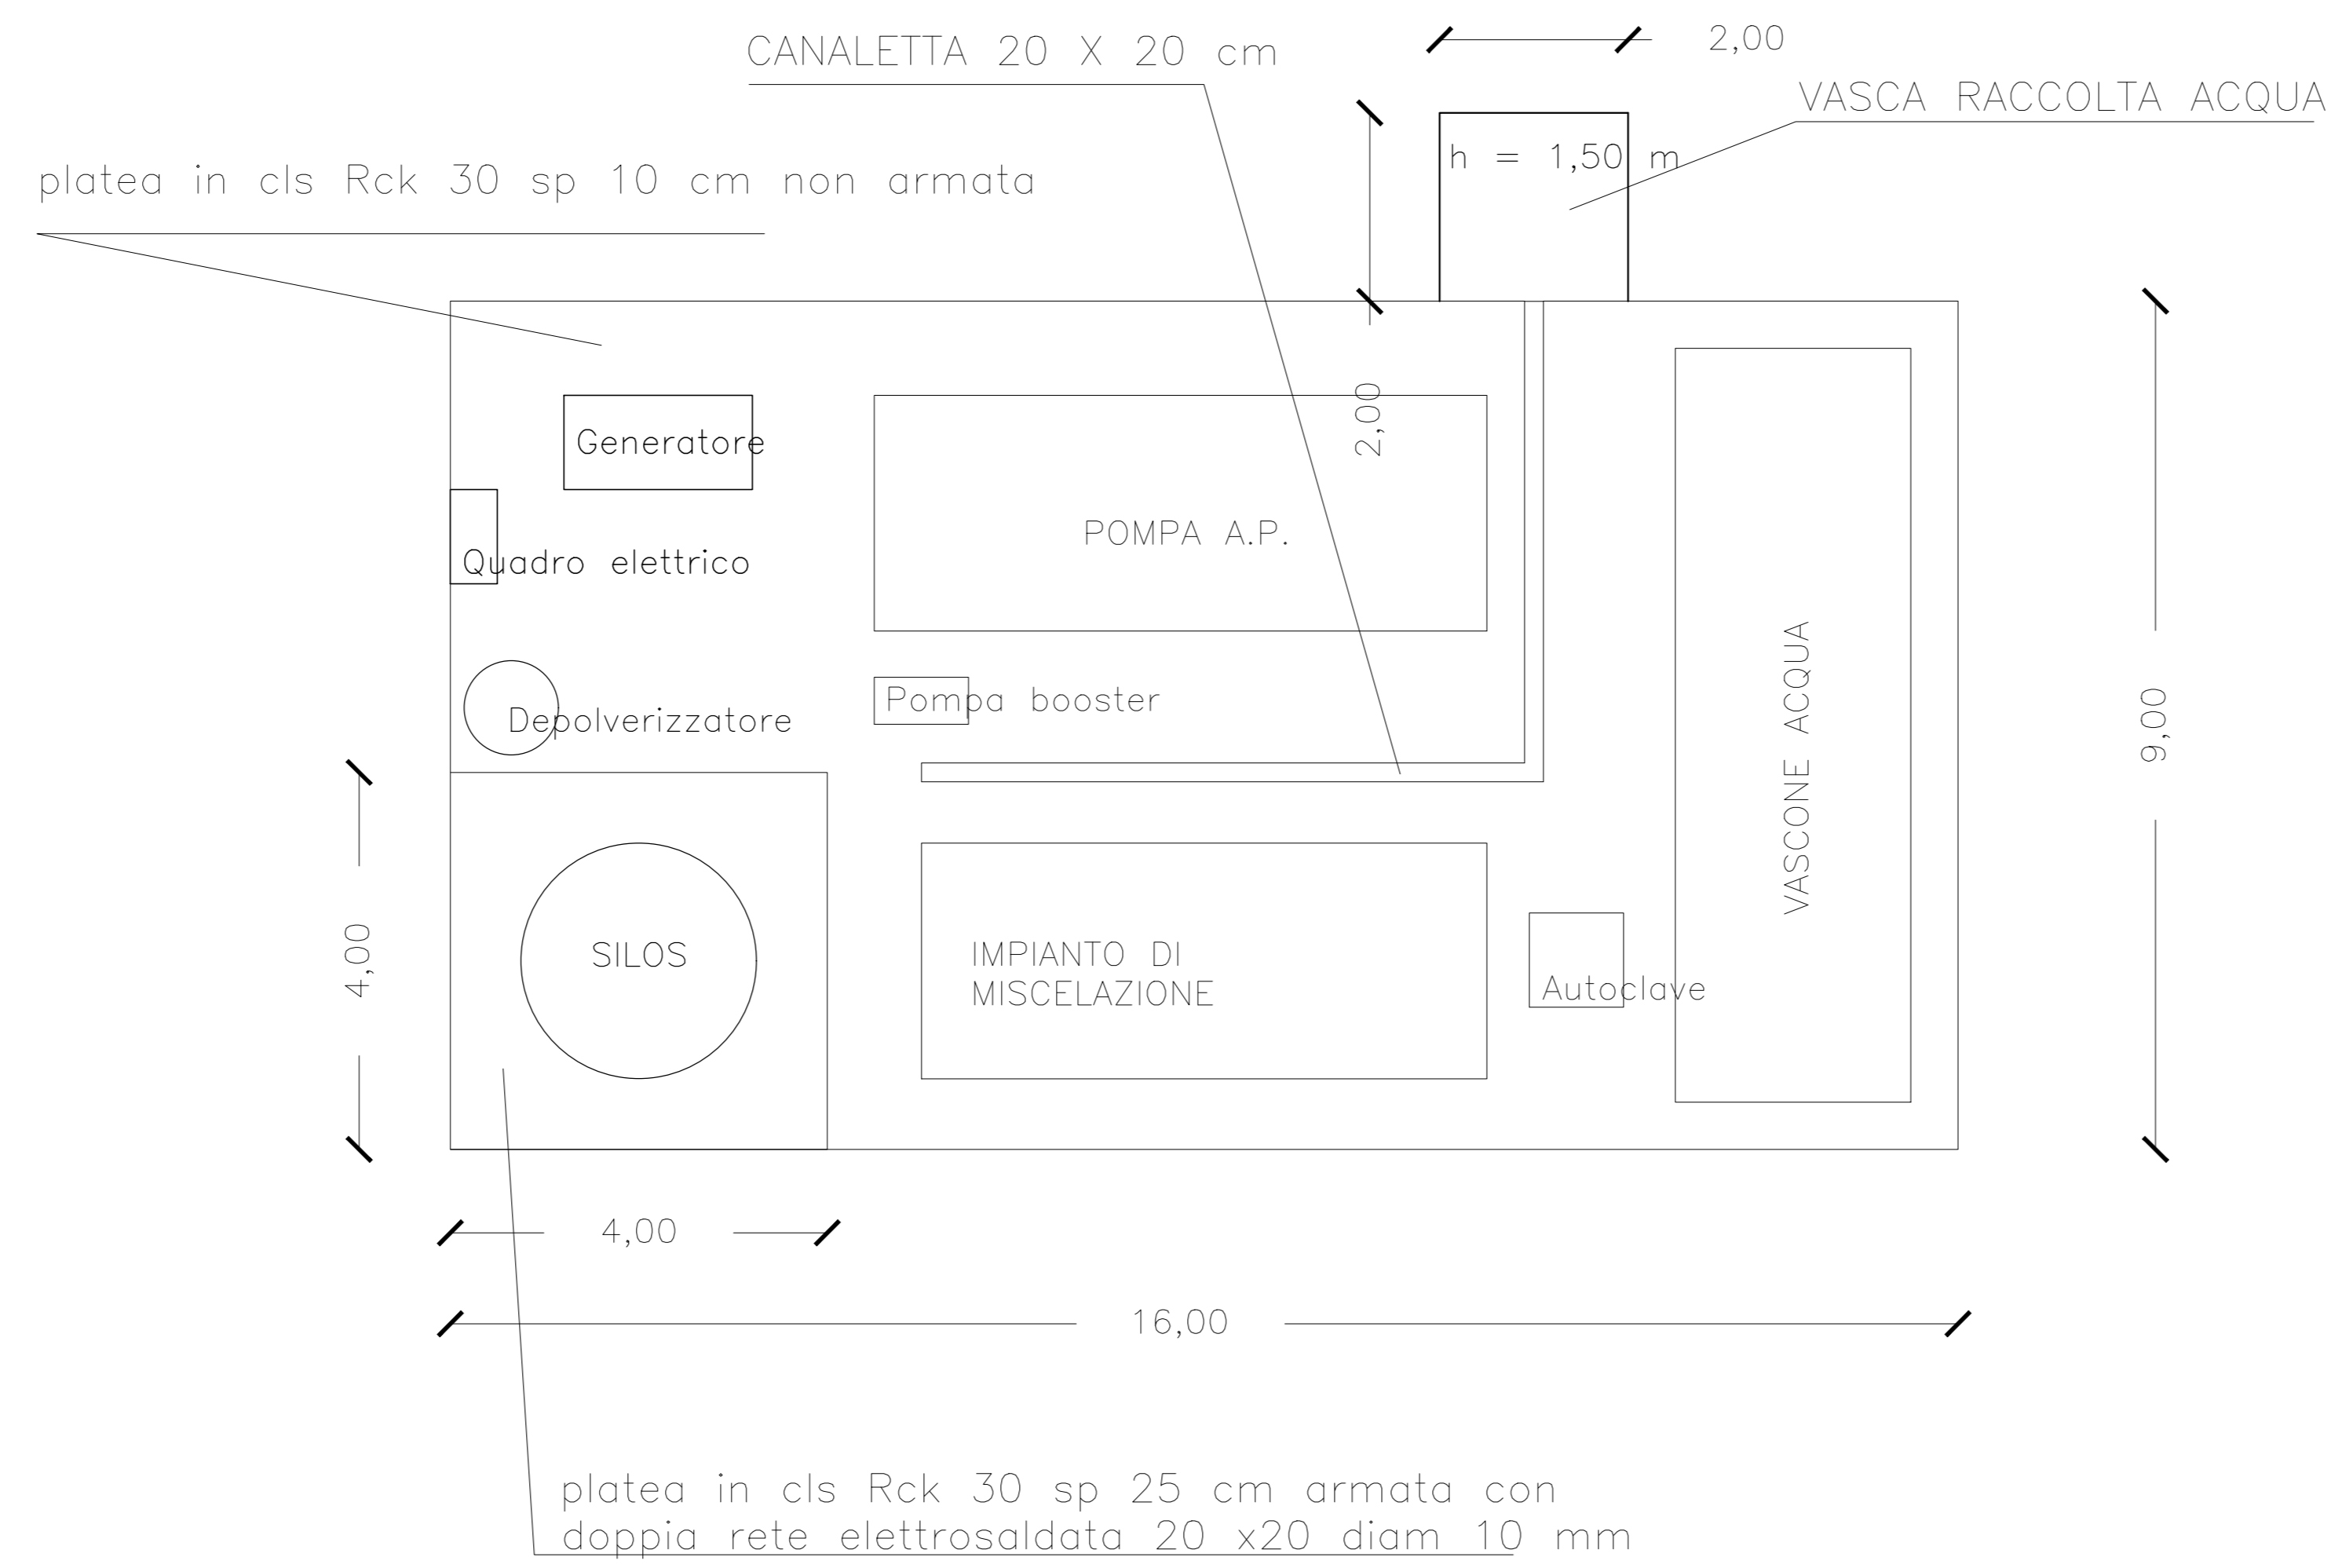

IMPIANTO PER REALIZZAZIONE DIAFRAMMI

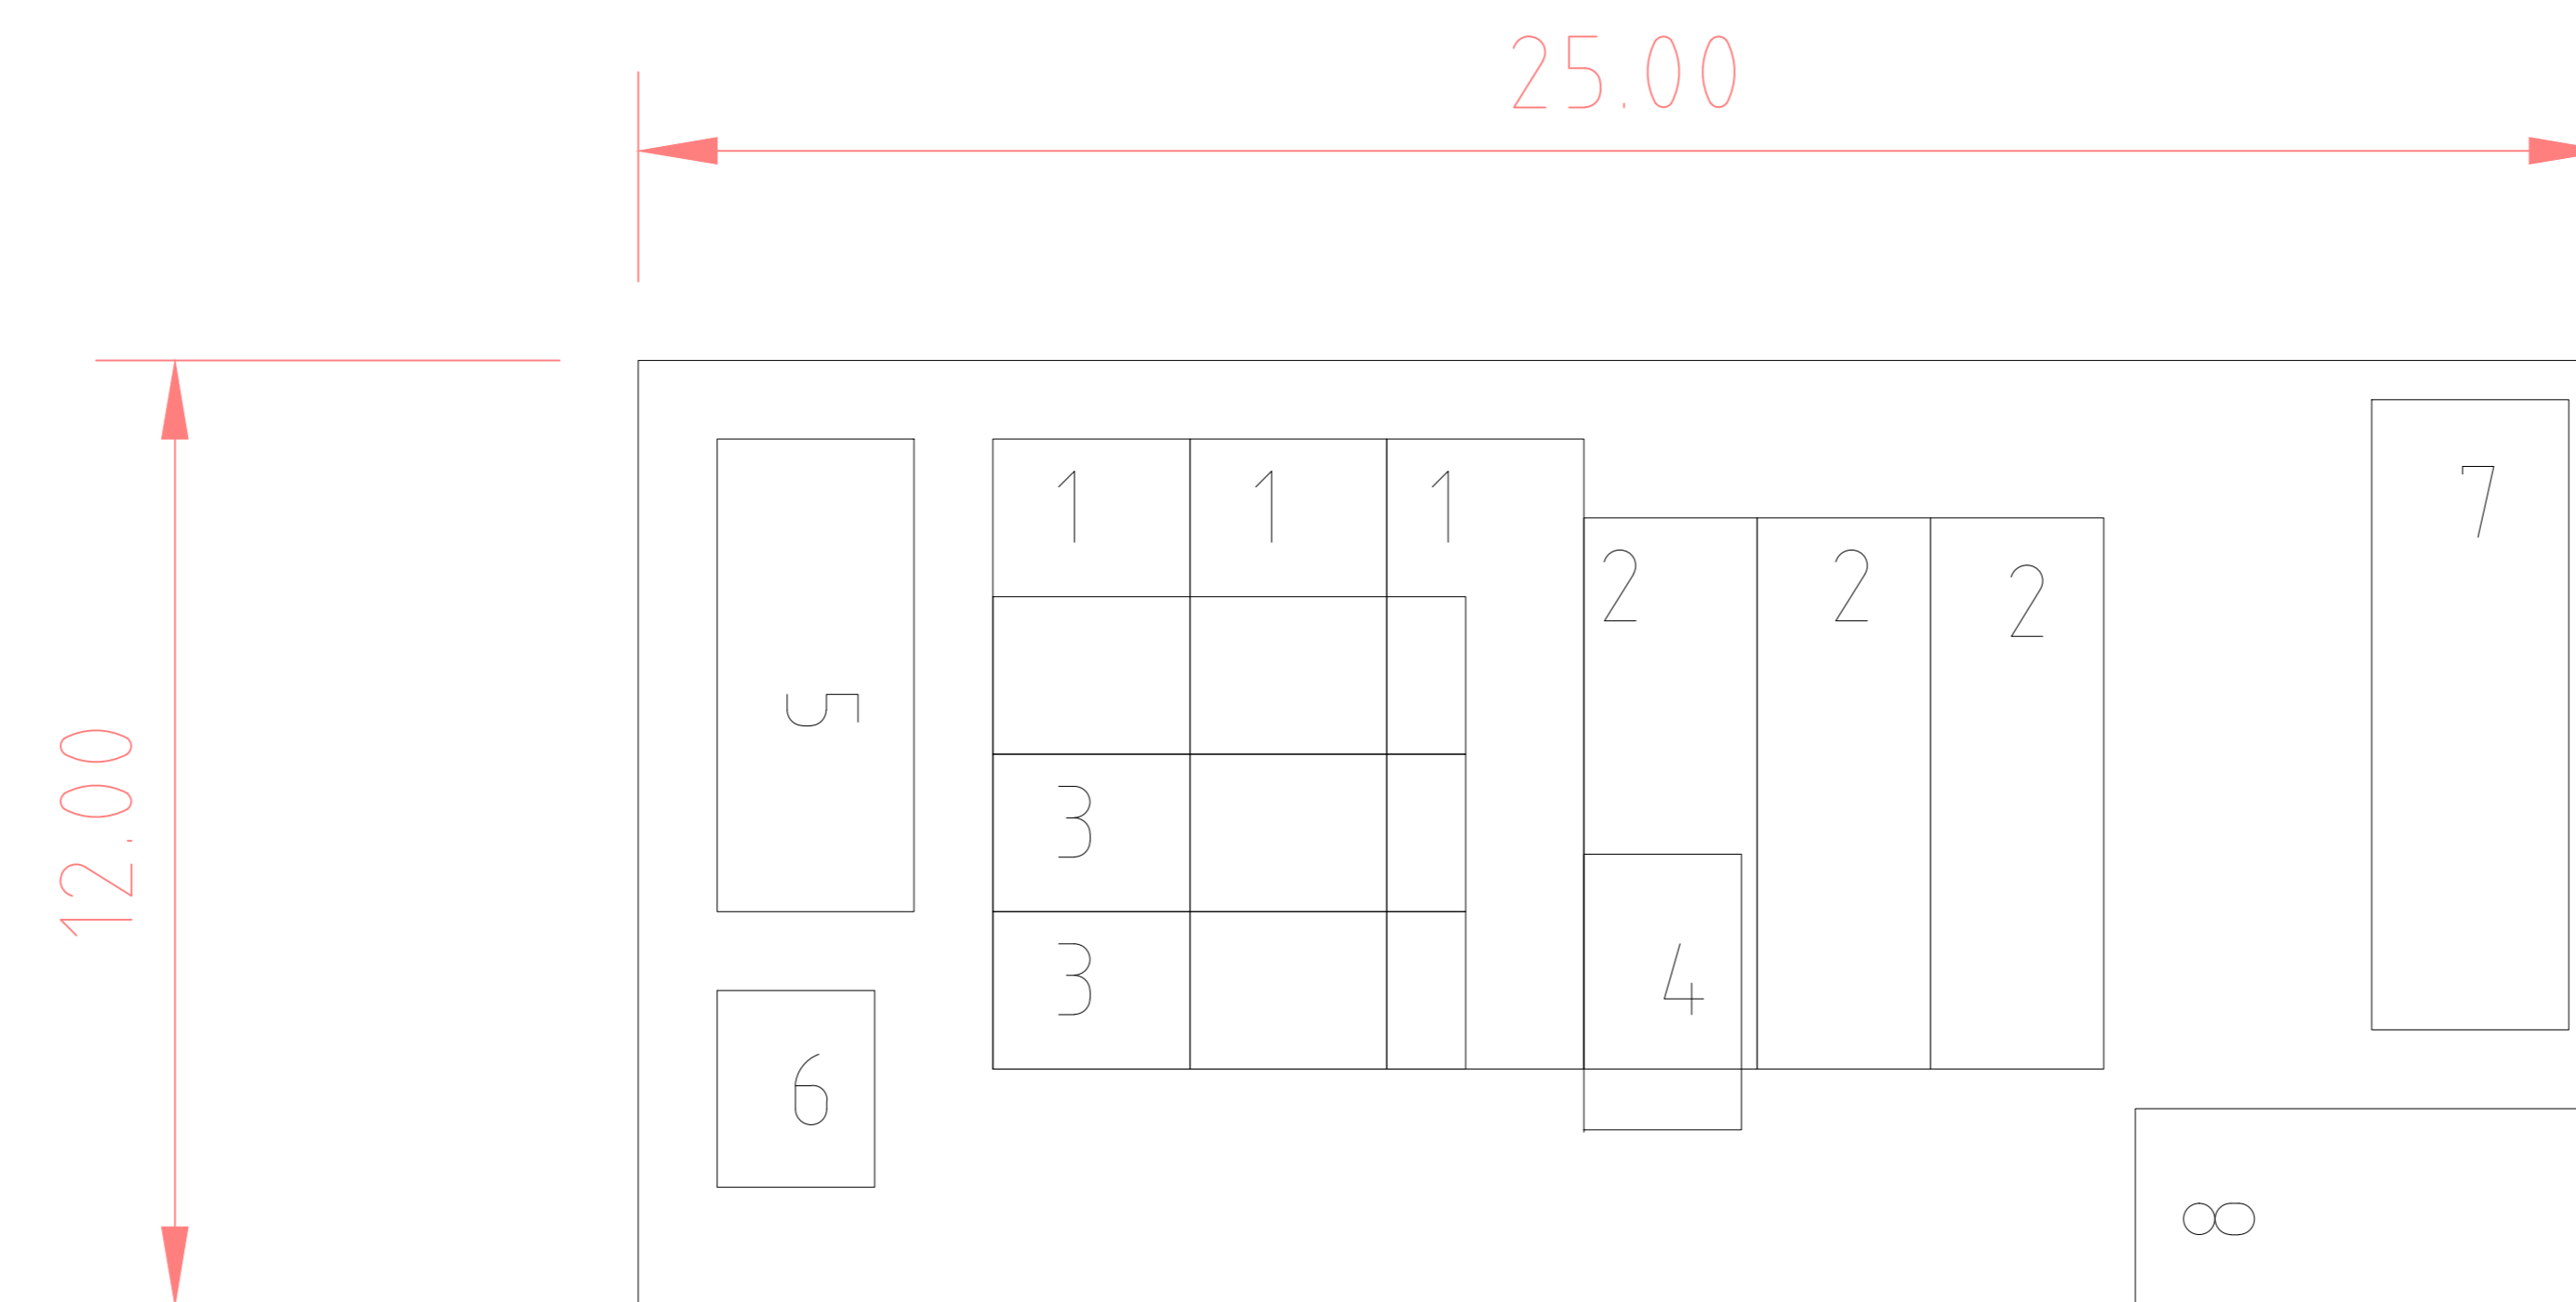

LEGENDA

- 1 vasconi bentonite 40 mc
- 2 vasconi bentonite 25 mc
- 3 vasconi bentonite 20 mc
- 4 dissabbiatore
- 5 Silos orizzontale bentonite in polvere
- 6 Mix bentonite
- 7 Spogliatoio
- 8 Deposito ricambi

COMMITTENTE: **RFI** RETE FERROVIARIA ITALIANA GRUPPO FERROVIE DELLO STATO

ALTA SORVEGLIANZA: **ITALFERR** GRUPPO FERROVIE DELLO STATO

GENERAL CONTRACTOR: **Consorzio Irico-IV Due**

INFRASTRUTTURE FERROVIARIE STRATEGICHE DEFINITE DALLA LEGGE OBIETTIVO N. 443/01
 LINEA A.V. /A.C. TORINO-VENEZIA Tratta VERONA-PADOVA
 Lotto funzionale Verona-Bivio Vicenza
 PROGETTO ESECUTIVO
 DISEGNO
 CANTIERIZZAZIONE
 CANTIERE OPERATIVO CO 1.2 S.MARTINO GA01 - TRATTO IN SPINGITUBO
 IMPIANTO DIAFRAMMI CON BENTONITE+IMPIANTO PER JET GROUTING

GENERAL CONTRACTOR: **Irico-IV Due** (Ing. Guido FRATTI)
 DIRETTORE LAVORI: **VARE** (Ing. Luca ZACCARIA)
 SCALA: **VARE**

PROIEZIONE	LOTTO	FASE	ENTE	TIPO DOC.	OPERA/OPIC/OPUNA	PROGR.	REV.	FOLGIO
1/1	1/1	E	1/2	P/2	CA1/1/0/0	0/0/3	A	0/0/1-0/0/1

Consorzio Irico-IV Due

VISTO CONSORZIO IRICO-IV DUE
 Firma: _____ Data: _____
 Ing. LUIGI ZACCARIA

PROGETTAZIONE	Descrizione	Redatto	Data	Verificato	Data	Approvato	Data	IL PROGETTISTA
A	EMESIONE	MAA/422	2014/07/24	MAA/422	2014/07/24	MAA/422	2014/07/24	RFI
B								
C								

OG: A37197001 CUP: J41E1000000009 File: INT/IMP/OP/CA/0000000000
 Progetto cofinanziato dalla Unione Europea

Scale di progetto: TUTTI I DIRITTI DEL PRESENTE DOCUMENTO SONO RISERVATI. LA PRODUZIONE ANCHE PARZIALE È VIETATA.