


CANTIERE OPER/INDUS. S.MARTINO-CO1.3-C11.4-CO1.5		PROGRESSIVA	PK 6+800
TRATTO DI LINEA 1 (0+000 - 10+021)		SUPERFICIE	72.770,00 mq
INDIVIDUAZIONE AREE		AREA	BETONAGGIO 18.019 mq
1	Guardiana	20	Area deposito bombole acetilene
2	Parcheggio personale/visitatori	21	Area Stoccaggio Materiali
3	Impianto trattamento acque+filtra pressa	22	Lavaruole
4	Serbatoio di accumulo+Gruppo Pompe	23	Pesa ponte
5	Impianto per jet grouting	24	Area rifinitura mezzi
6	Area stoccaggio reflui jet grouting 4608 mq	25	Gruppo Ventilazione
7	Ribaltina 3381 mq	26	Laboratorio provini
8	Area Stoccaggio Inerti cls	27	Movimentazione terre
9	Impianto betonaggio	28	Pozzo
10	Spogliatoi e docce	29	Impianto per diaframmi con bentonite
11	Magazzino	30	Vasca prima pioggia
12	Locali igienici	31	Vasca di dissolazione
13	Locale Infermeria		
14	Uffici		
15	Area gruppi energia elettrica		
16	Punto consegna Cabina ENEL		
17	Magazzino generale		
18	Officina		
19	Area deposito bombole ossigeno		

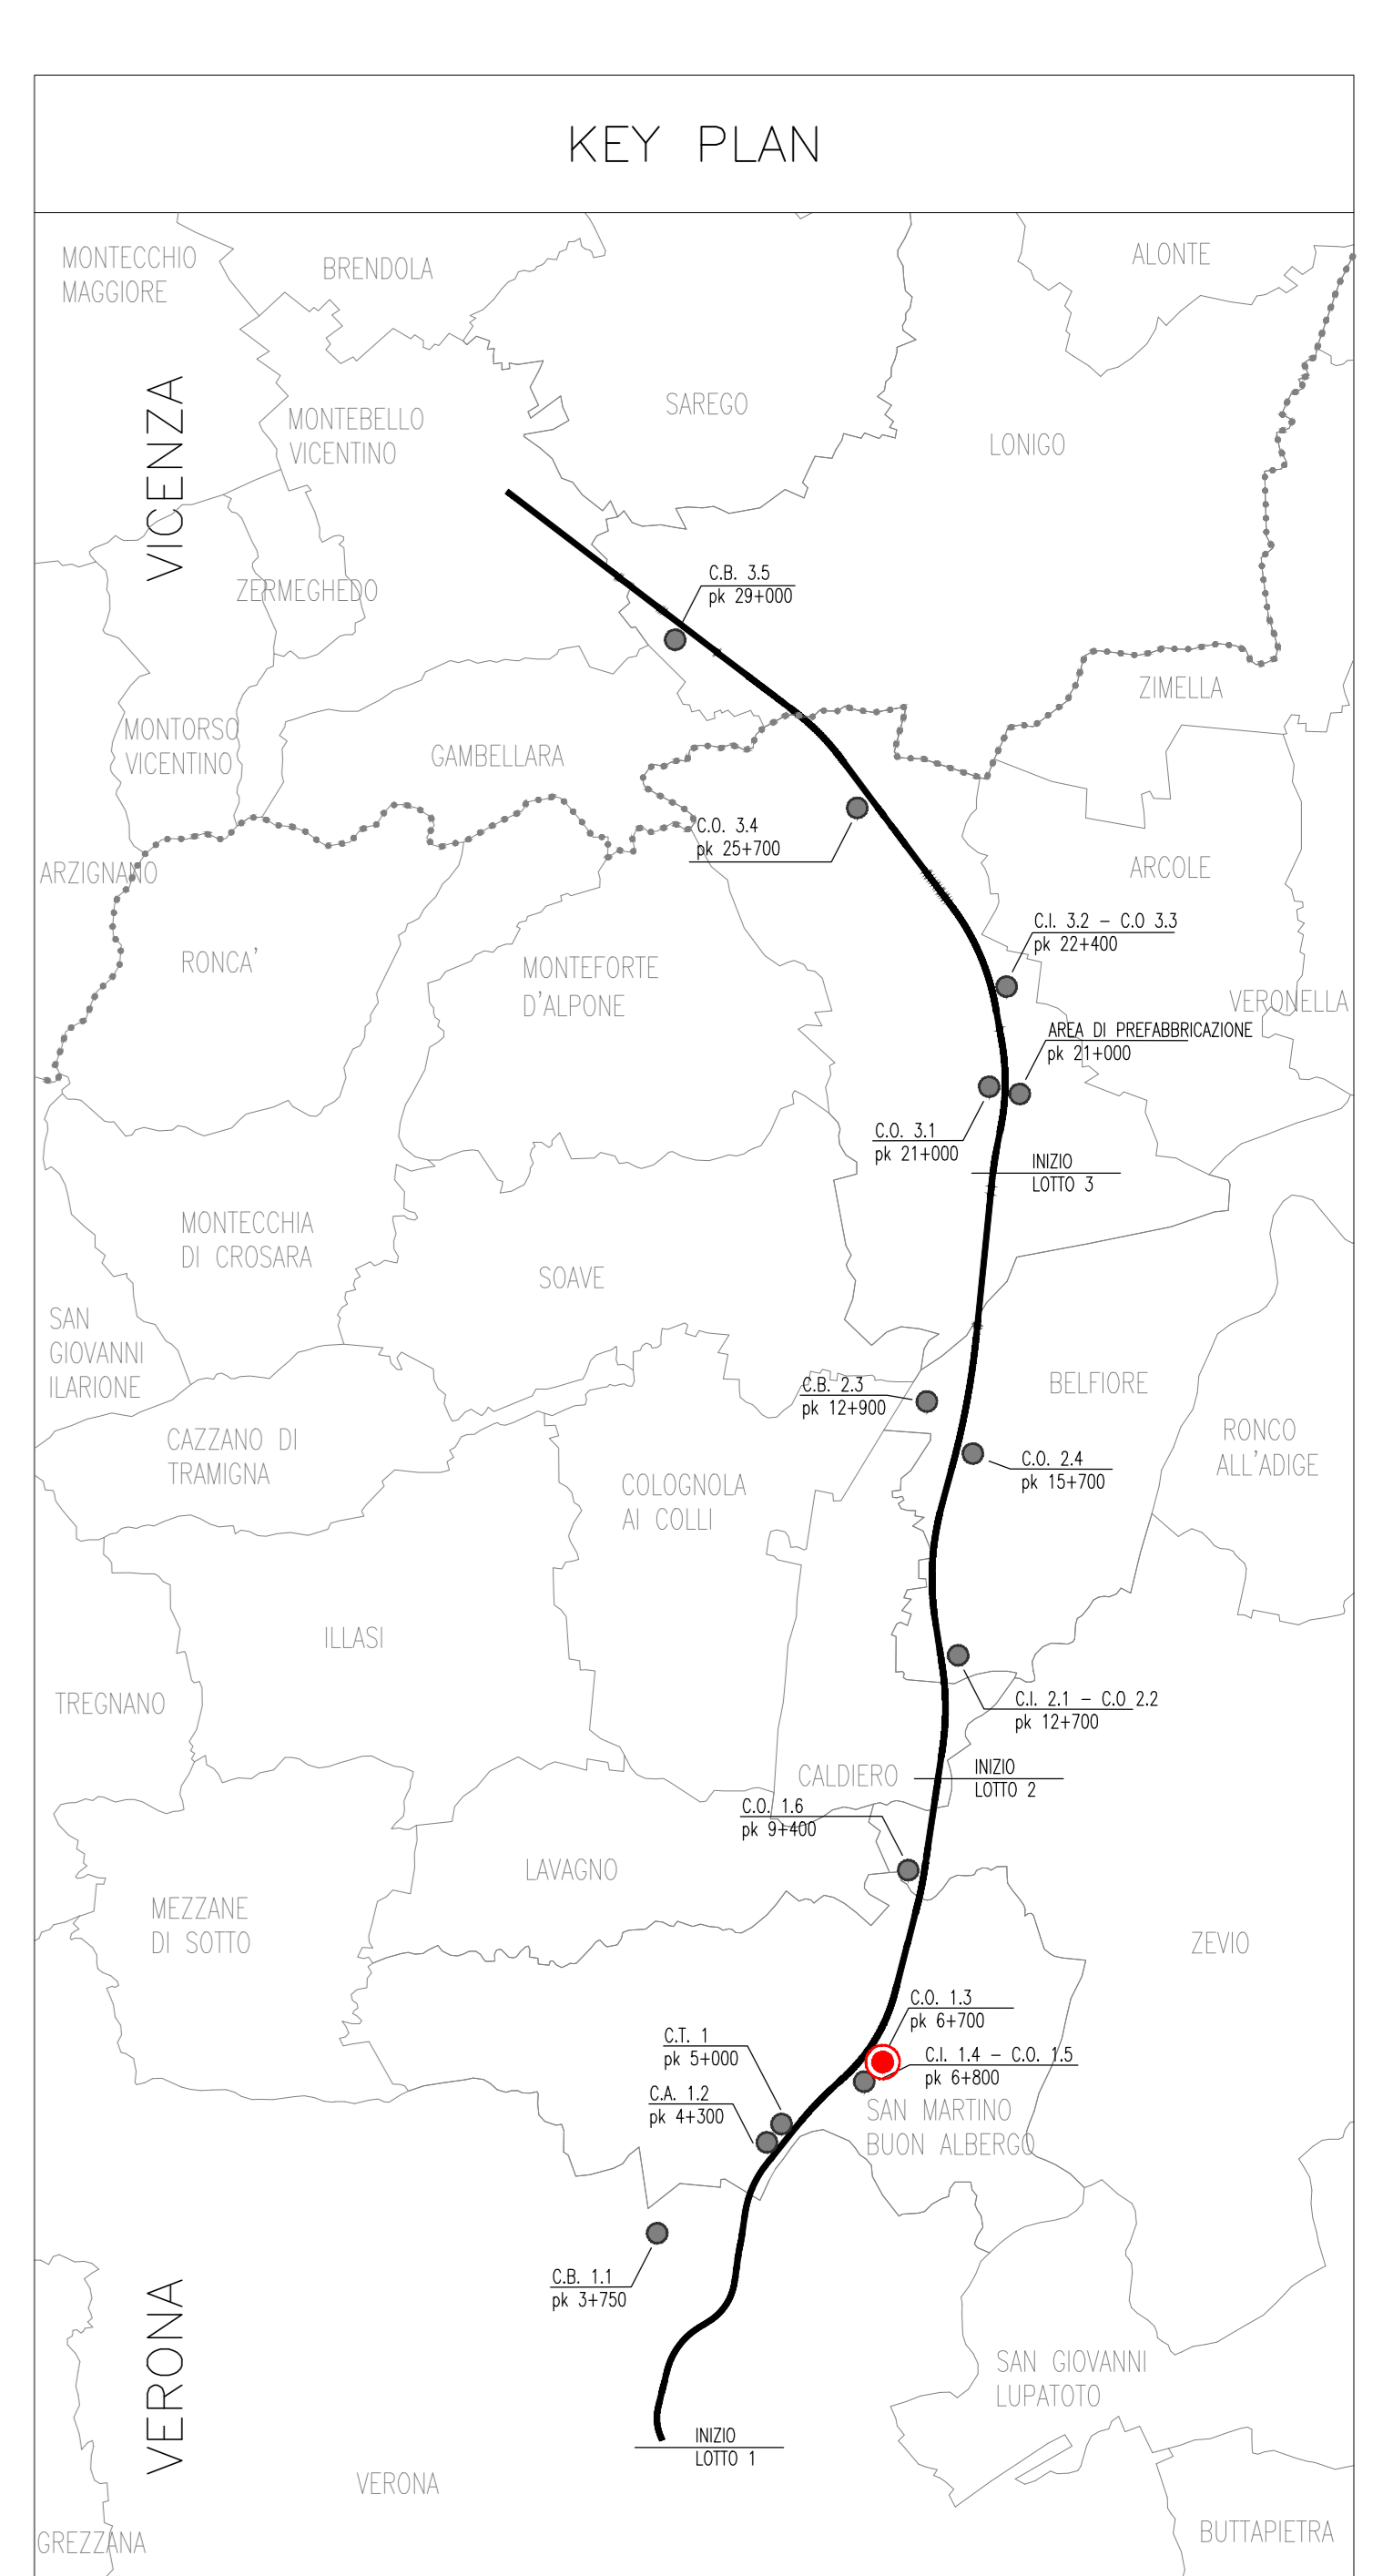

LEGENDA

	Duna		Linea elettrica AT esistente
	Torri faro		Rete Gas esistente
	Entrata/Uscita Mezzi di Cantiere		Condotte idriche esistenti
	Entrata/Uscita Personale		Tracciato di progetto ed opere connesse
	Quota Progetto		Pista accesso cantiere
	Quota Terreno		visibilità locale esistente
	Barriera di cantiere (con funzione antipolvere) L=212 mt H=2,50		Nuova pista di cantiere lunghilinea
	Barriera mobile (con funzione antipolvere) L=113 mt H=2,50		Nuova temporanea pista di cantiere lunghilinea
			Utilizzo visibilità esistente pubblico

NOTA

Tubazione di scarico

1 Coordinate G.B. x=1664011,2427 y=5030274,3970

2 Coordinate G.B. x=1663626,6480 y=5030383,0796

COMMITTENTE: IRFI - RETE FERROVIARIA ITALIANA - GRUPPO FERROVIE DELLO STATO

ALTA - SUPERVISOR: ITALFERR - GRUPPO FERROVIE DELLO STATO

GENERAL CONTRACTOR: Consorzio Iricav Due

INFRASTRUTTURE FERROVIARIE STRATEGICHE DEFINITE DALLA LEGGE OBIETTIVO N. 443/01
 LINEA A.V. /A.C. TORINO-VENEZIA Tratto VERONA-PADOVA
 Lotto funzionale Verona-Bivio Vicenza
 PROGETTO ESECUTIVO
 DISEGNO
 CANTIERIZZAZIONE: LAYOUT CANTIERI
 CANTIERE OPER/INDUS. S.MARTINO- CO 1.3 - C11.4- CO 1.5
 PLANIMETRIA GENERALE

GENERAL CONTRACTOR		DIRETTORE LAVORI		SCALA :
Consorzio Iricav Due		Ing. Luca Zaccaria		1:2000
Data: 02-02-2021		Data: 02-02-2021		
COMMESSA	LOTTO	FASE	ENTE	TIPO DOC.
1117	10	E	I2	P6
OPERAZIONE	DISCIPLINA	PROG.	REV.	FOGLIO
CANTIERI	CO1.3	001	A	001
Firma:				
Data: 01-02-2021				
Progettazione:				
Rev.	Descrizione	Redatto	Data	Verificato
A	EMISSIONE	Ing. Luca Zaccaria	01-02-2021	Ing. Luca Zaccaria
B				
C				
Cod. 6377957021				
Cod. origin. 0000				