



RIEPILOGO DISPOSIZIONE ARMATURA LONGITUDINALE E TRASVERSALE (CARREGGIATA SINISTRA)

TRONCO 1
SCALA 1:200

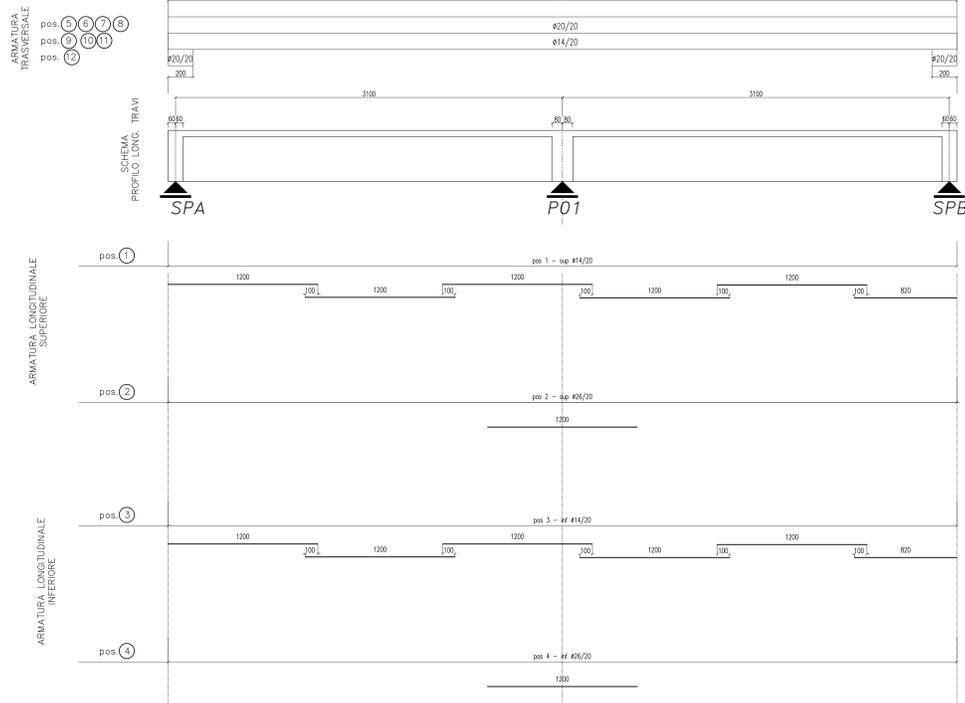


RIEPILOGO DISPOSIZIONE ARMATURA LONGITUDINALE E TRASVERSALE (CARREGGIATA SINISTRA)

TRONCO 2
SCALA 1:200

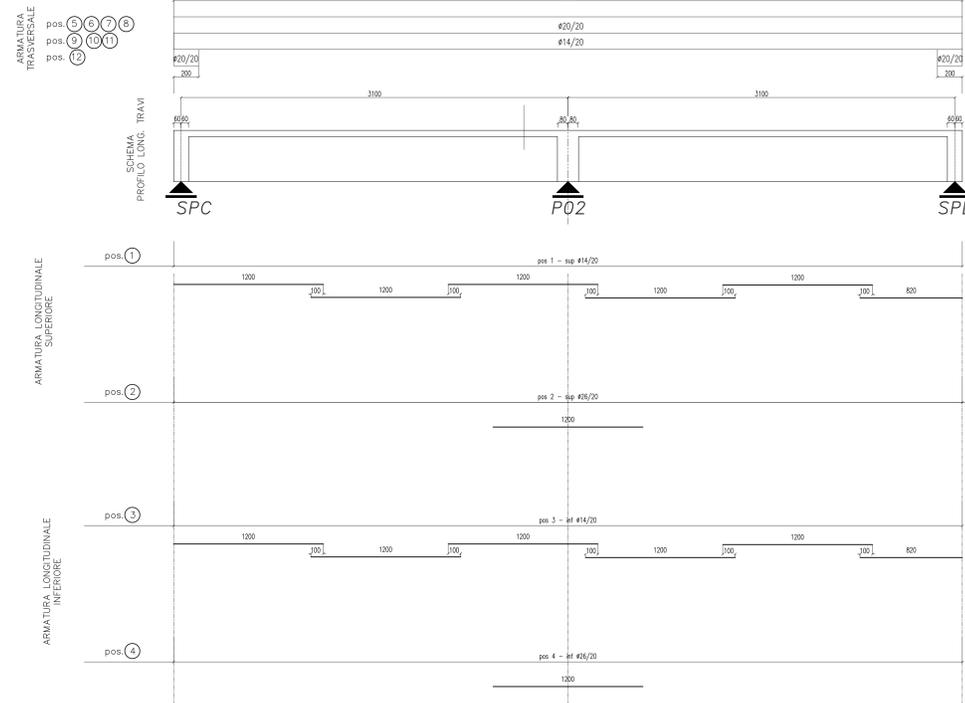

SEZIONE TRASVERSALE CORRENTE
CARREGGIATA SINISTRA
1:50

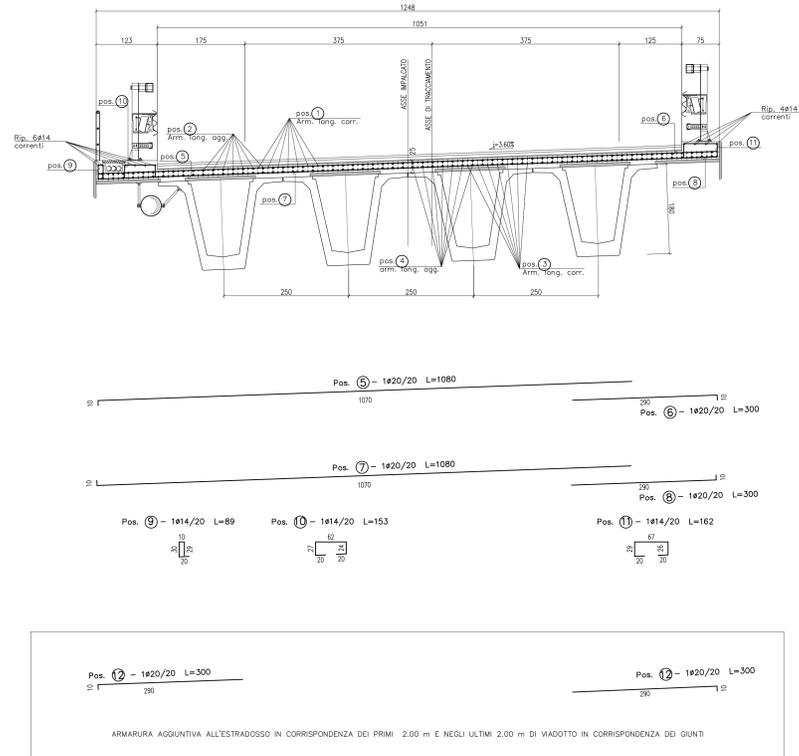

CONGLOMERATO CEMENTIZIO ORDINARIO				
Elemento Strutturale	Copriferro minimo (cm)	Classi di resistenza (MPa)	Classi di esposizione	Classi di consistenza
CLS DI PULIZIA E LIVELLAMENTO	-	C12/15	-	-
PALI	5.0	C28/35	XA1	S3 - S4
ZATTERE DI PILE E SPALLE	3.5	C32/40	XA2	S3 - S4
ELEVAZIONE SPALLE	3.5	C25/30	XF2	S3 - S4
ELEVAZIONE PILE E PULVINI	3.5	C25/30	XF2	S3 - S4
BAGGIOLI	3.0	C35/45	XF2	S4
SOLETTA E TRAVERSI IMPALCATO	3.0	C32/40	XC4	S4
CORDOLI E MARCIAPIEDI	3.0	C32/40	XF2	S4
PREDALLES	3.0	C32/40	XC4	S4
VELETTE	3.0	C32/40	XF4	S4

CONGLOMERATO CEMENTIZIO PER TRAVI PREFABBRICATE IN C.A.P.					
TRAVE C.A.P.	Copriferro minimo (cm)	Classi di resistenza (MPa)	Rckj (MPa)	Classi di esposizione	Classi di consistenza
TRAVE C.A.P.	3.0	C45/55	45.0	XC4	S4

ARMATURE PER C.A.	
ACCIAIO AD ADERENZA MISURATA CONTROLLATO IN STABILIMENTO AVENTE LE SEGUENTI CARATTERISTICHE:	
- B450C	
- $f_y/f_{yk} \leq 1.35$	
- (f_y/f_y) medio ≥ 1.15	
f_y	= Singolo valore tensione di snervamento
f_{yk}	= Valore caratteristico di snervamento
f_t	= Singolo valore tensione di rottura

ACCIAIO ARMONICO PER C.A.P.	
ACCIAIO TREFOLI DI PRECOMPRESSIONE 6/10" STANDARD:	
- $f_{ak} = 1860$ MPa (Tensione caratteristica di rottura)	
- $f_{tk} = 1670$ MPa (Tensione caratteristica all'1% di deform. tot.)	
- $A_k = 139$ mm ² (Area sezione nominale trefolo)	



PA 12/09
CORRIDOIO PLURIMODALE TIRRENICO - NORD EUROPA
ITINERARIO AGRIGENTO - CALTANISSETTA - A19
S.S. N° 640 "DI PORTO EMPEDOCLE"
AMMODERNAMENTO E ADEGUAMENTO ALLA CAT. B DEL D.M. 5.11.2001
Dal km 44+000 allo svincolo con l'A19

PROGETTO ESECUTIVO



OPERE D'ARTE MAGGIORI
VIADOTTI
Viadotto San Giuliano
Armatura soletta impalcato carreggiata SX

Codice Unico Progetto (CUP) : F91B0900070001
Codice Elaborato: PA12_09 - E 1 4 7 | V | 2 0 4 | V | 1 0 4 | F | B | B | 0 5 1 | A

REV.	DATA	DESCRIZIONE	REDATTO	VERIFICATO	APPROVATO	AUTORIZZATO
A	Aprile 2011	EMISSIONE	T. FASOLO	F. NIRELLI	M. LITI	P. PAGLINI

