



QUOTE IN METRI
 La quota del piazzale attuale è uniforme e pari a 242.40
 Quota relativa -0.40 = Quota assoluta 242.40
 Quota relativa -0.20 = Quota assoluta 242.60
 Quota relativa 0.00 = Quota assoluta 242.80

Sezione D-D

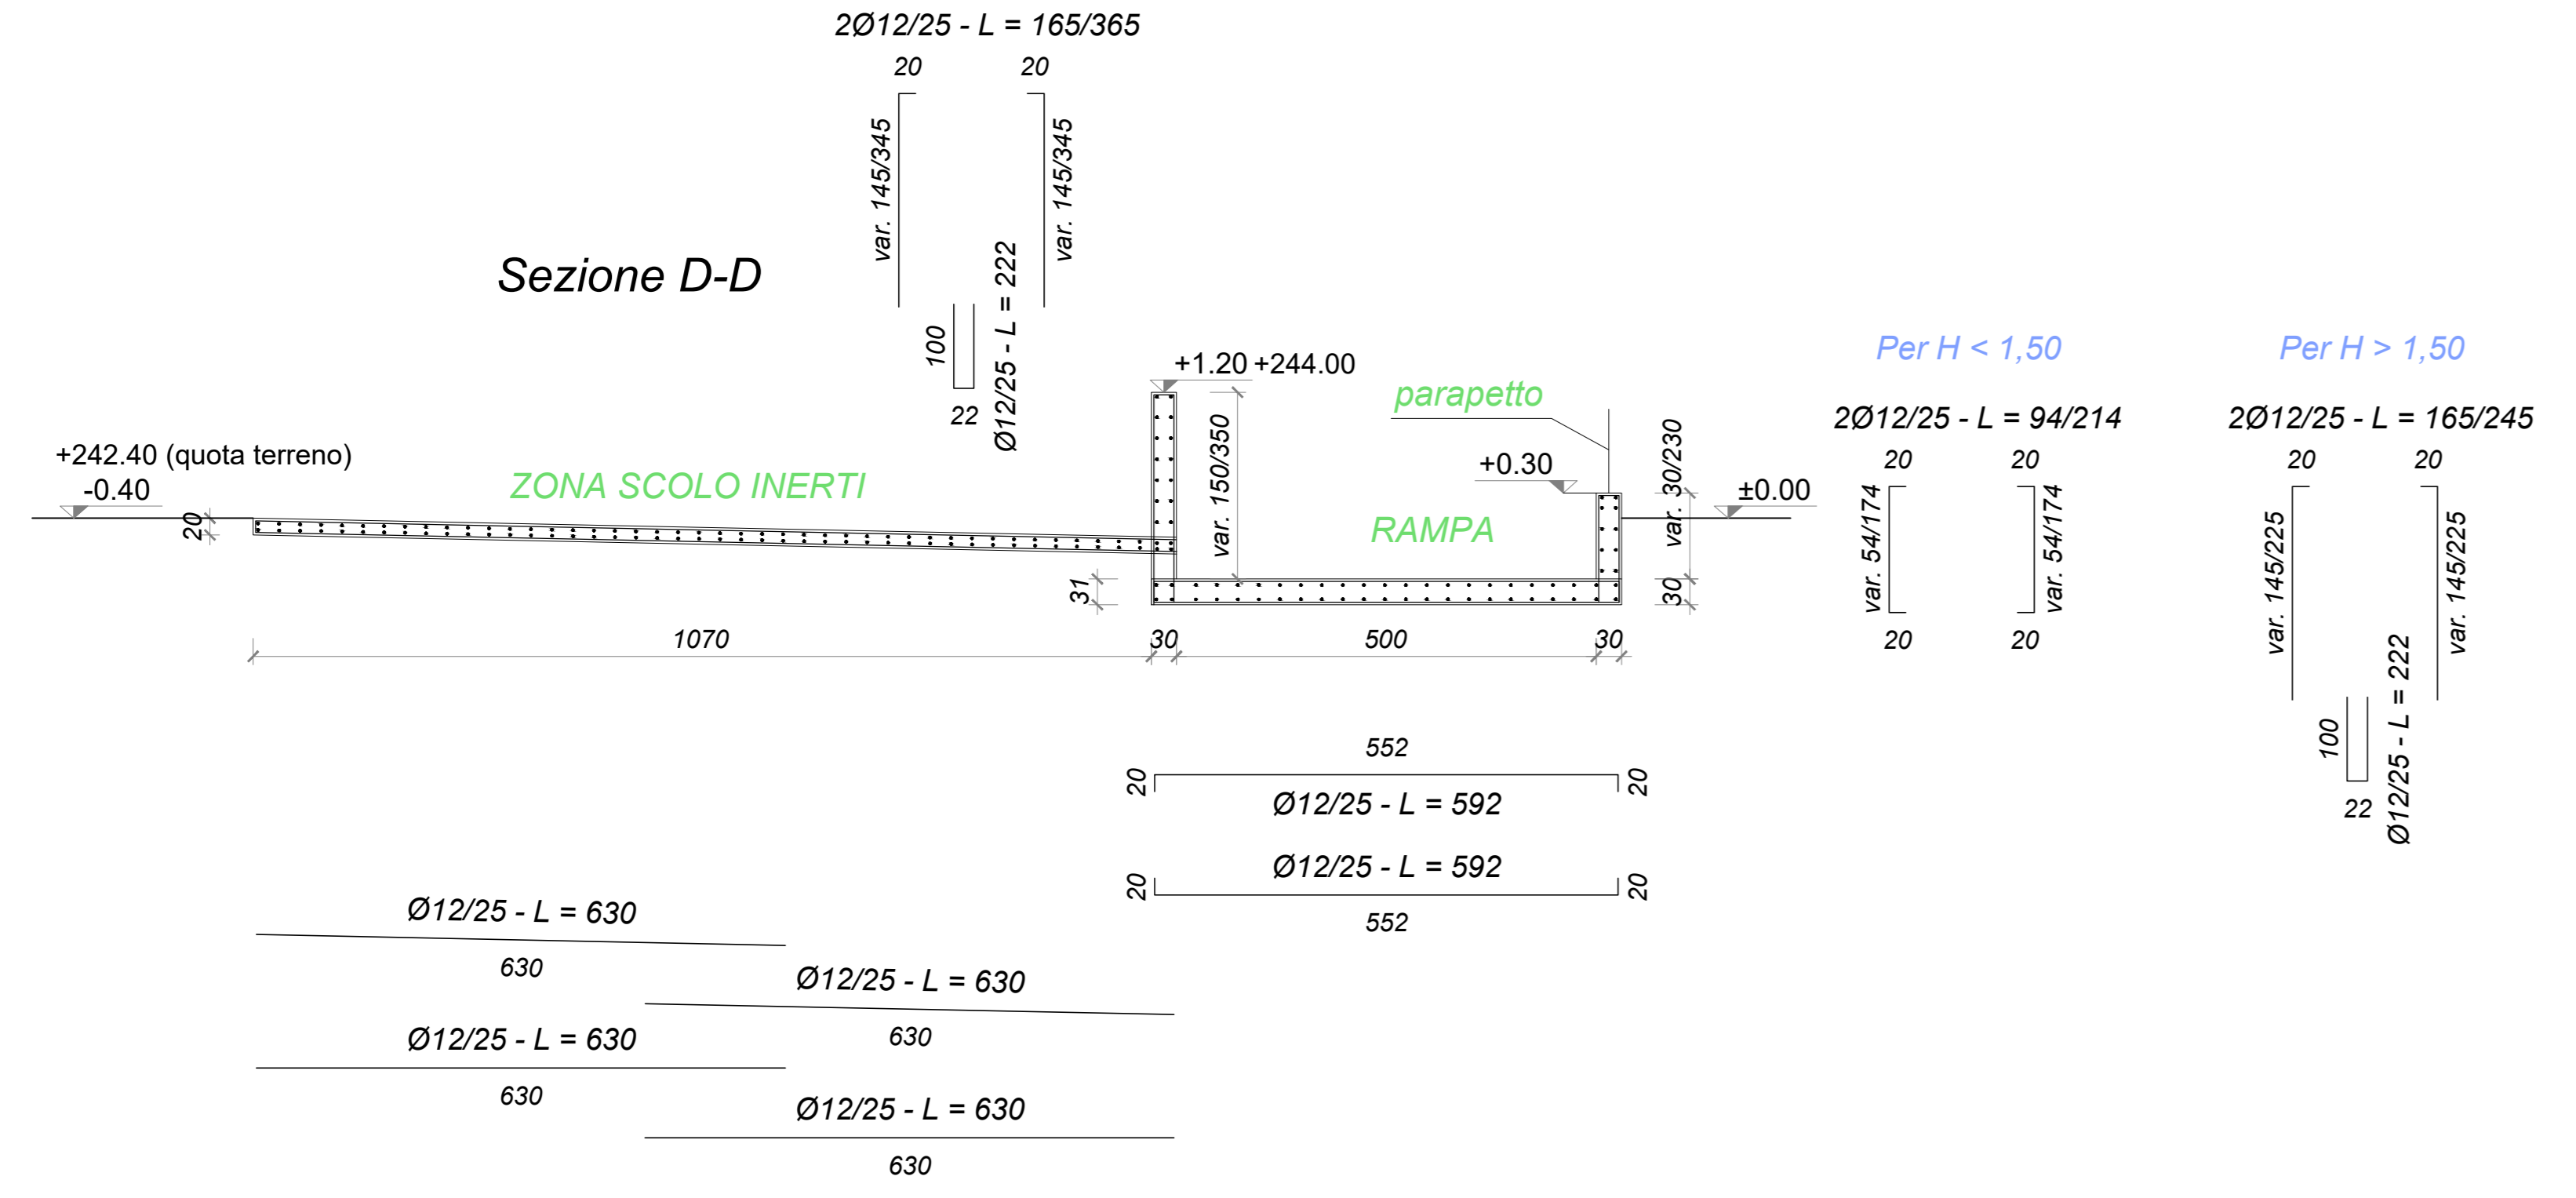


Sezione A-A


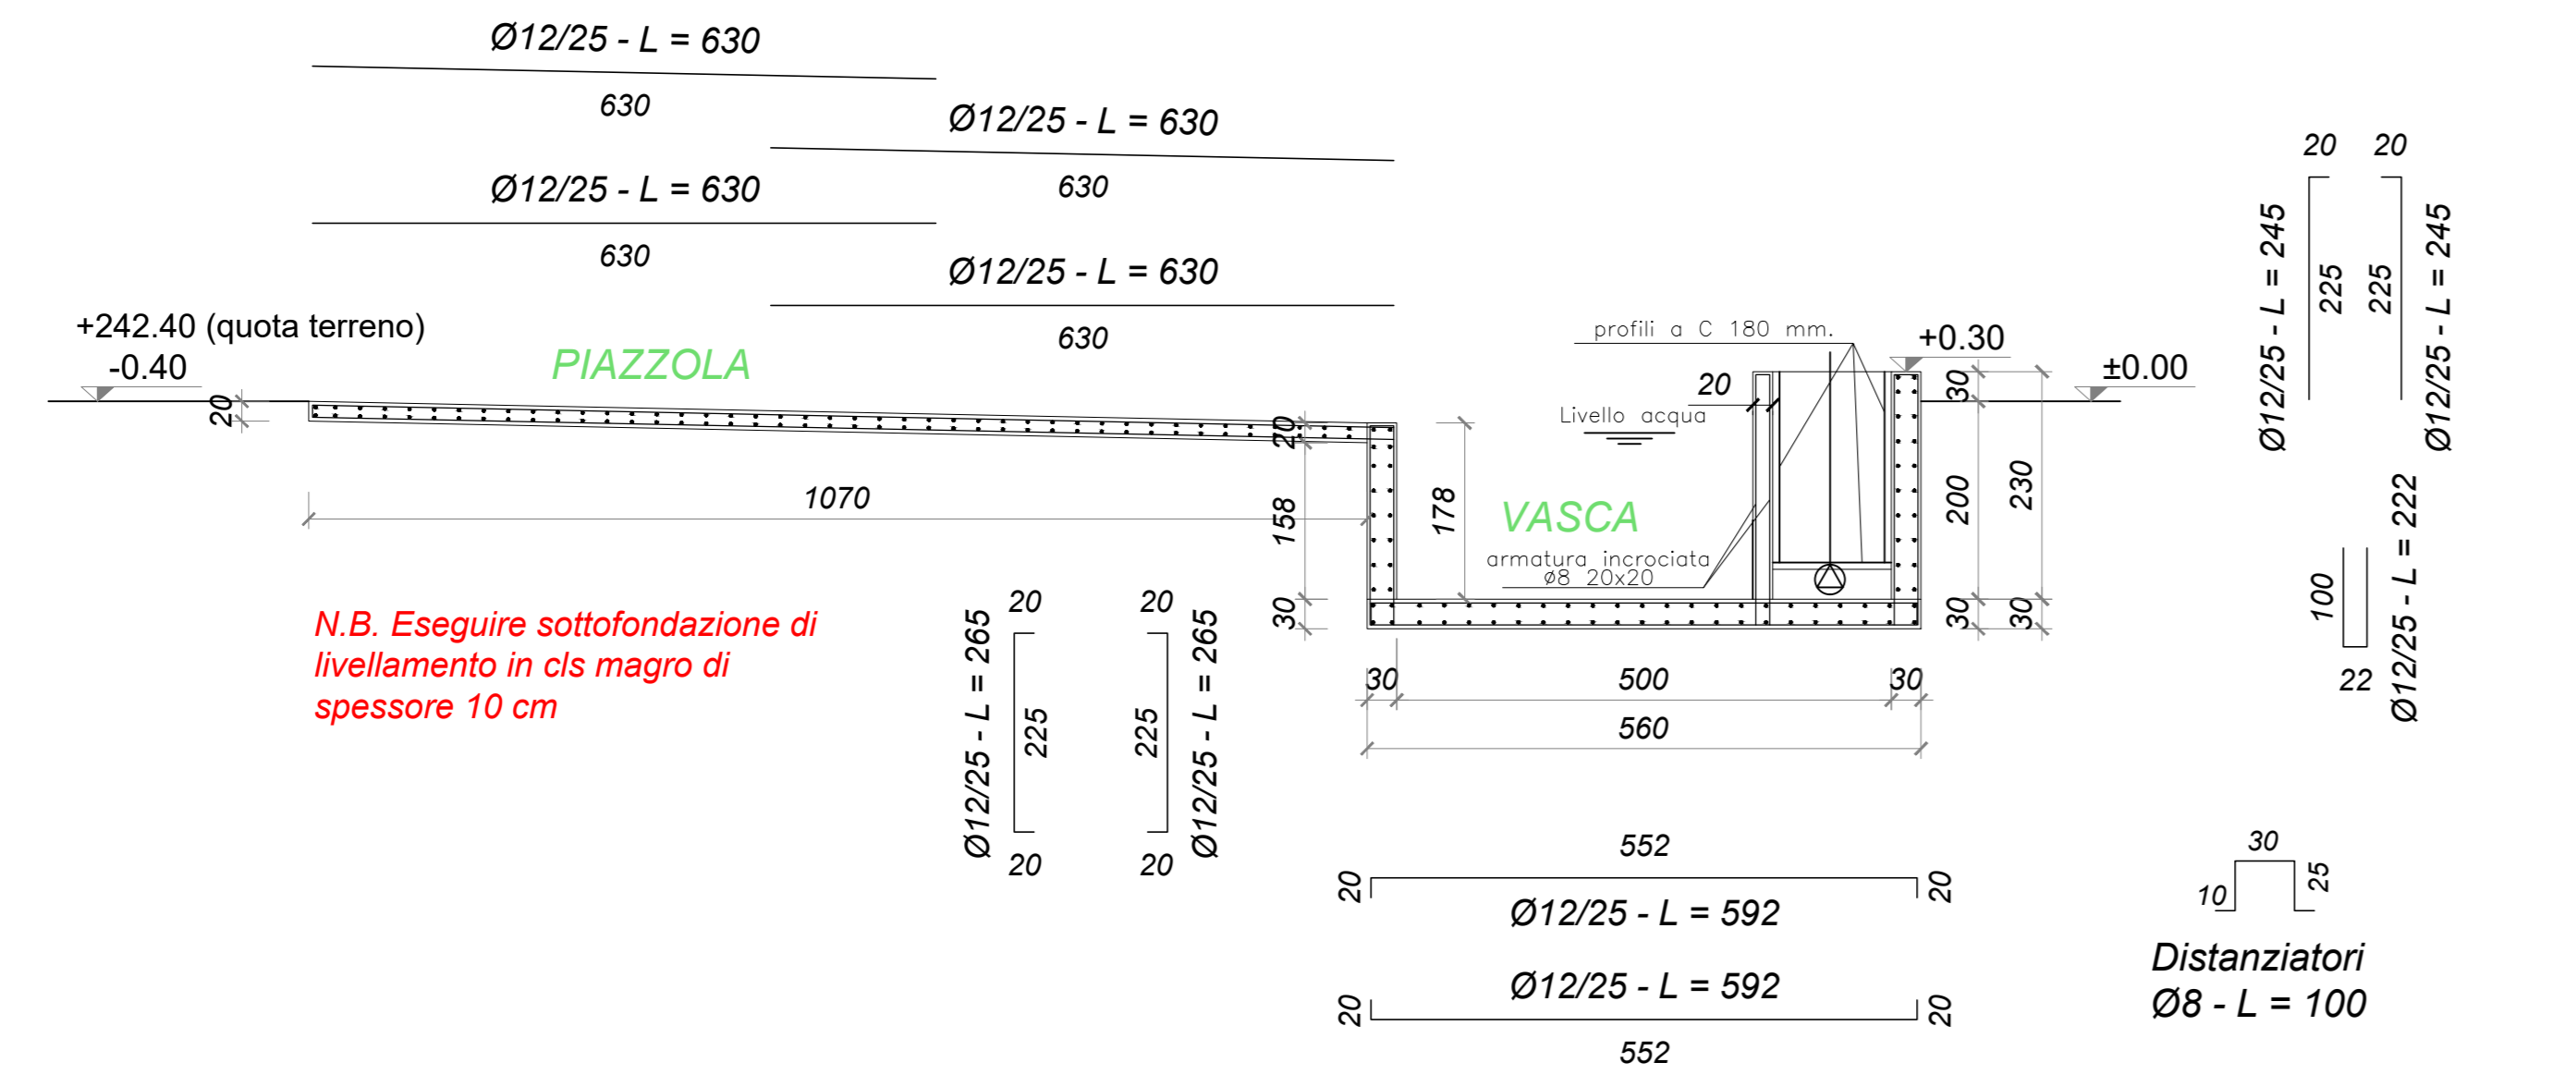


N.B. Eseguire sottofondazione di livellamento in cls magro di spessore 10 cm

Sezione B-B

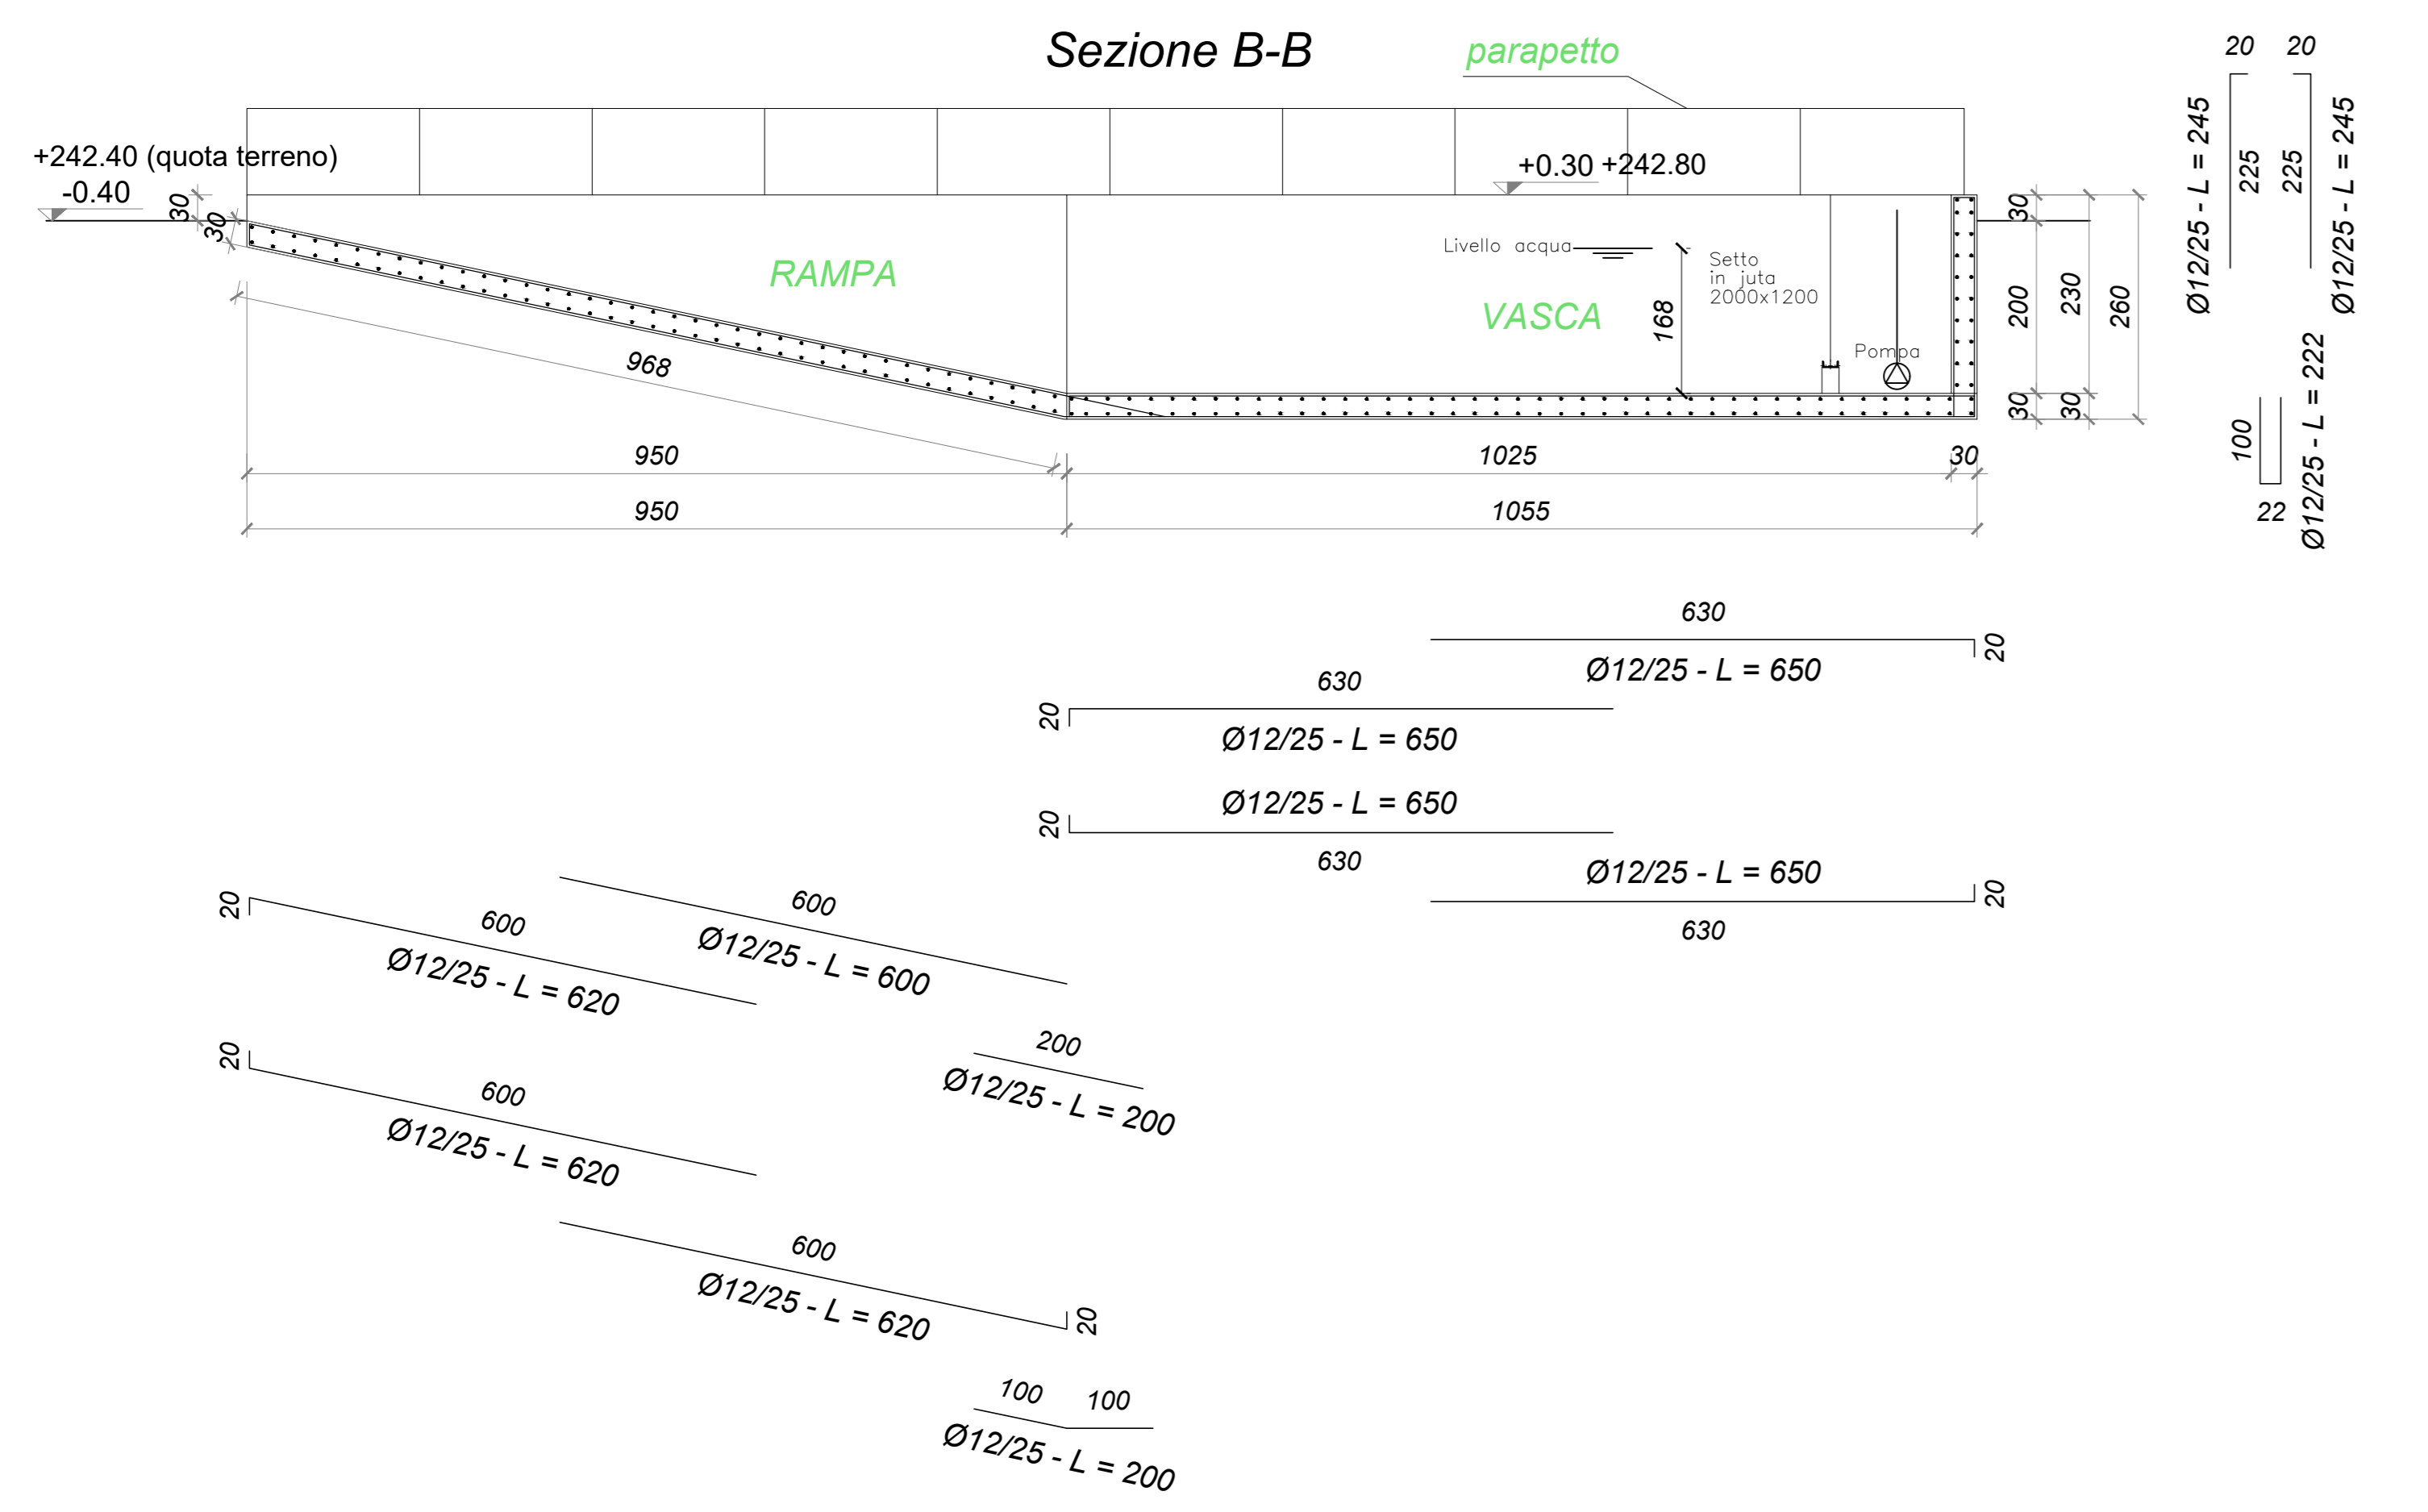

Sezione C-C

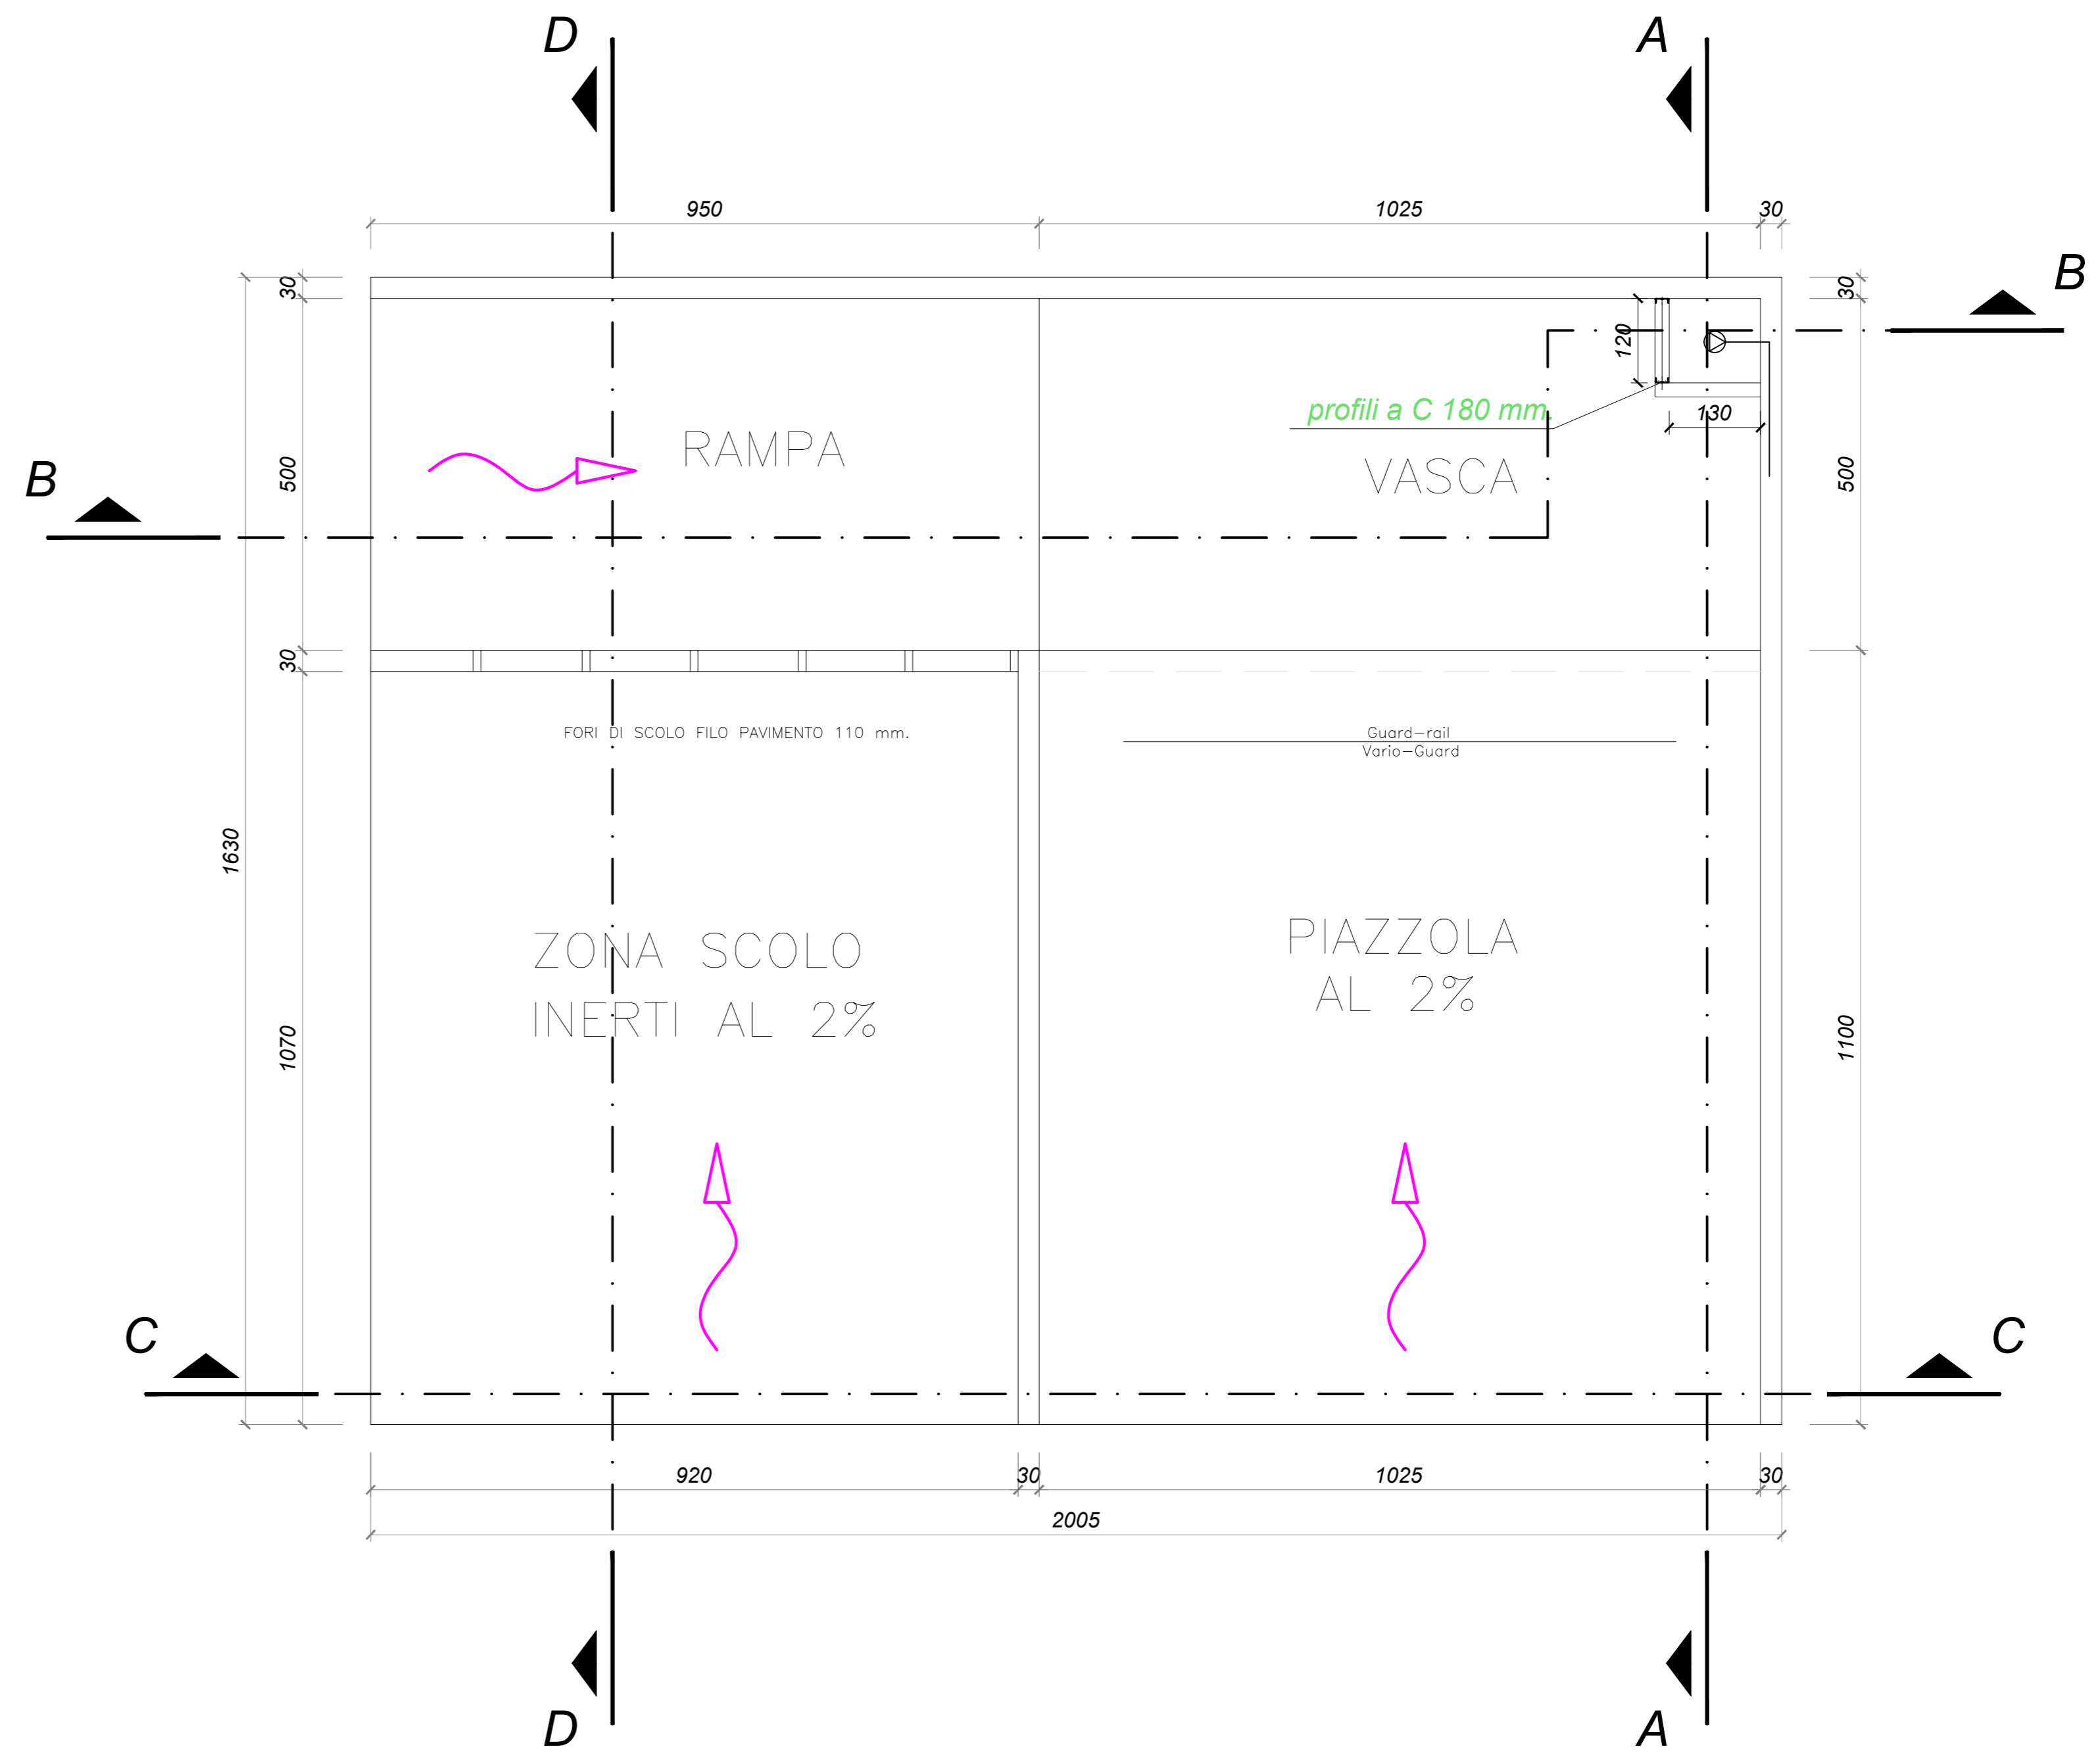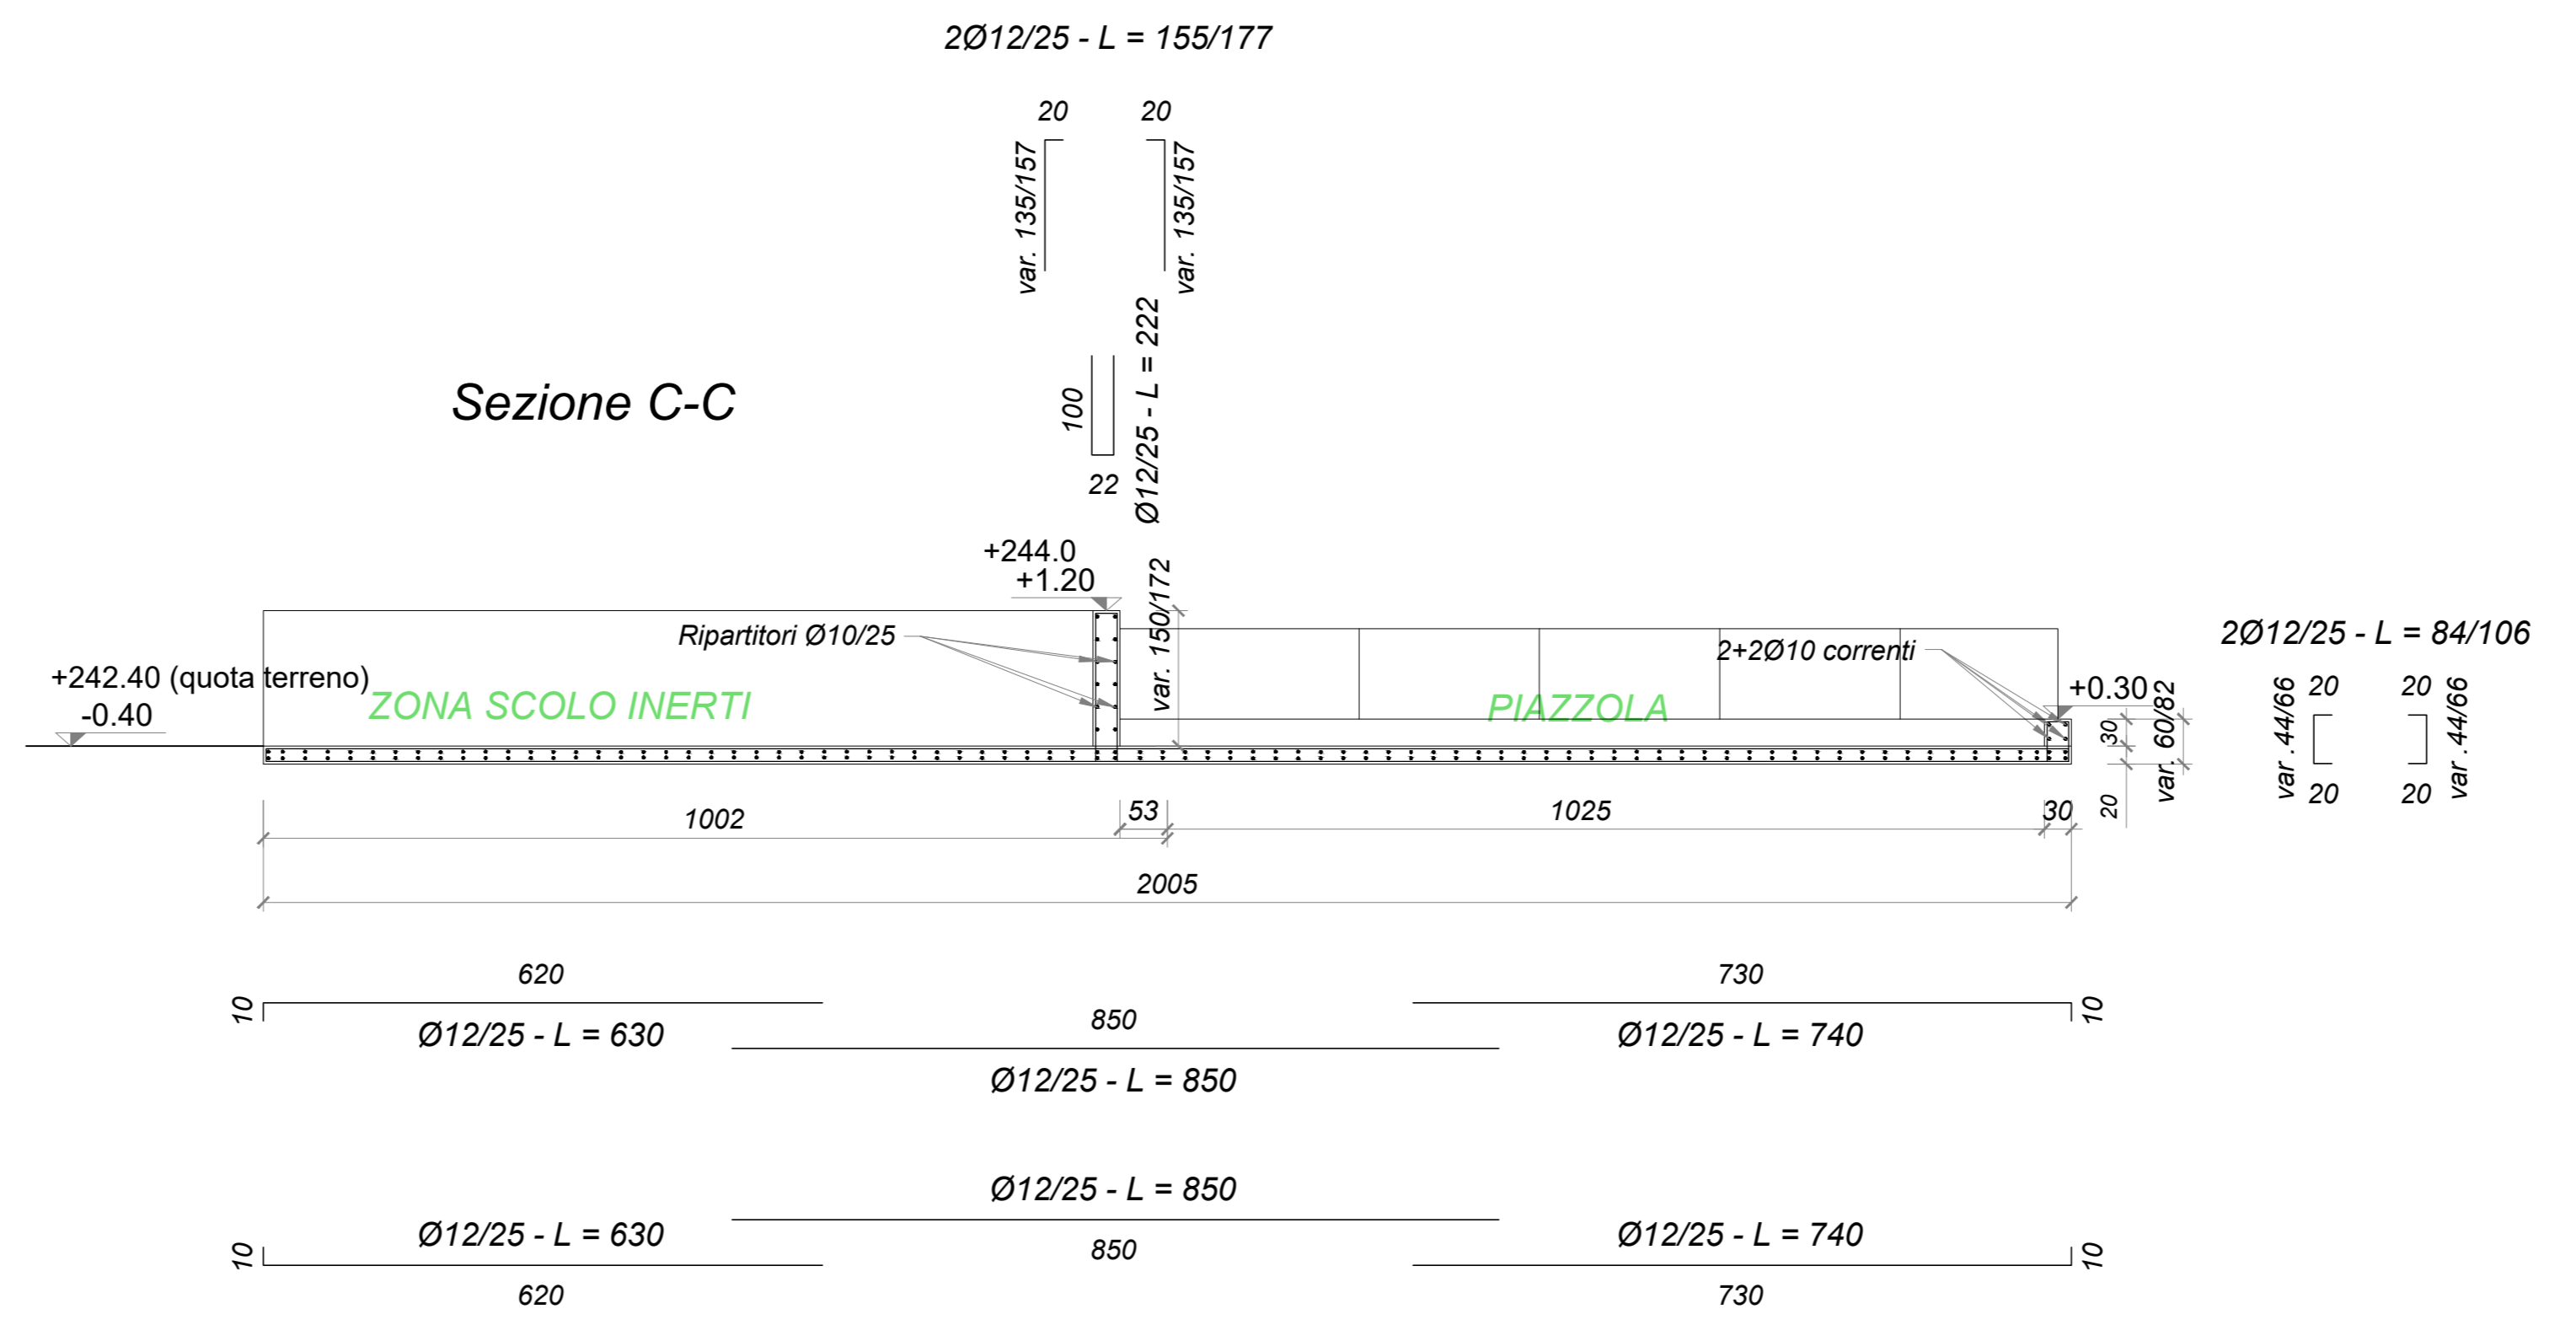

COMMITTENTE: **RFI** RETE FERROVIARIA ITALIANA GRUPPO FERROVIE DELLO STATO

ALTA SORVEGLIANZA: **ITALFERR** GRUPPO FERROVIE DELLO STATO

GENERAL CONTRACTOR: **Consorzio Iricav Due**

INFRASTRUTTURE FERROVIARIE STRATEGICHE DEFINITE DALLA LEGGE OBIETTIVO N. 443/01
 LINEA A.V./A.C. TORINO-VENEZIA Tratta VERONA-PADOVA
 Lotto funzionale Verona-Bivio Vicenza
 PROGETTO ESECUTIVO
 DISEGNO
 CANTIERIZZAZIONE: LAYOUT CANTIERI
 CANTIERE OPER/IND. S.MARTINO- CO 1.3 - C1.4- CO 1.5
 LAVAGGIO BETONIERE

GENERAL CONTRACTOR	DIRETTORE LAVORI	SCALA :
Consorzio Iricav Due	Ing. Luca ZACCARIA	1:100
Consorzio Iricav Due	Ing. Luca ZACCARIA	
Consorzio Iricav Due	Ing. Luca ZACCARIA	
Consorzio Iricav Due	Ing. Luca ZACCARIA	

COMMESSA	LOTTO	FASE	ENTE	TIPO DOC.	OPERA/DISCIPLINA	PROGR.	REV.	FOGLIO
IN17	10	E	PA	CA0200	004	A		

VISTO CONSORZIO IRICAV DUE		Data	
Ing. Luca ZACCARIA		01-02-2021	

Progettazione :	Descrizione	Redatto	Data	Verificato	Data	Approvato	Data
A	EMMISSIONE	DALVARO	29-01-2021	RAMBI	29-01-2021	MALVENDI	29-01-2021
B							
C							

Consorzio Iricav Due

Progetto cofinanziato dalla Unione Europea

File: n1710E02PACA02000044.DWG
 Cod. origine: 0000E