

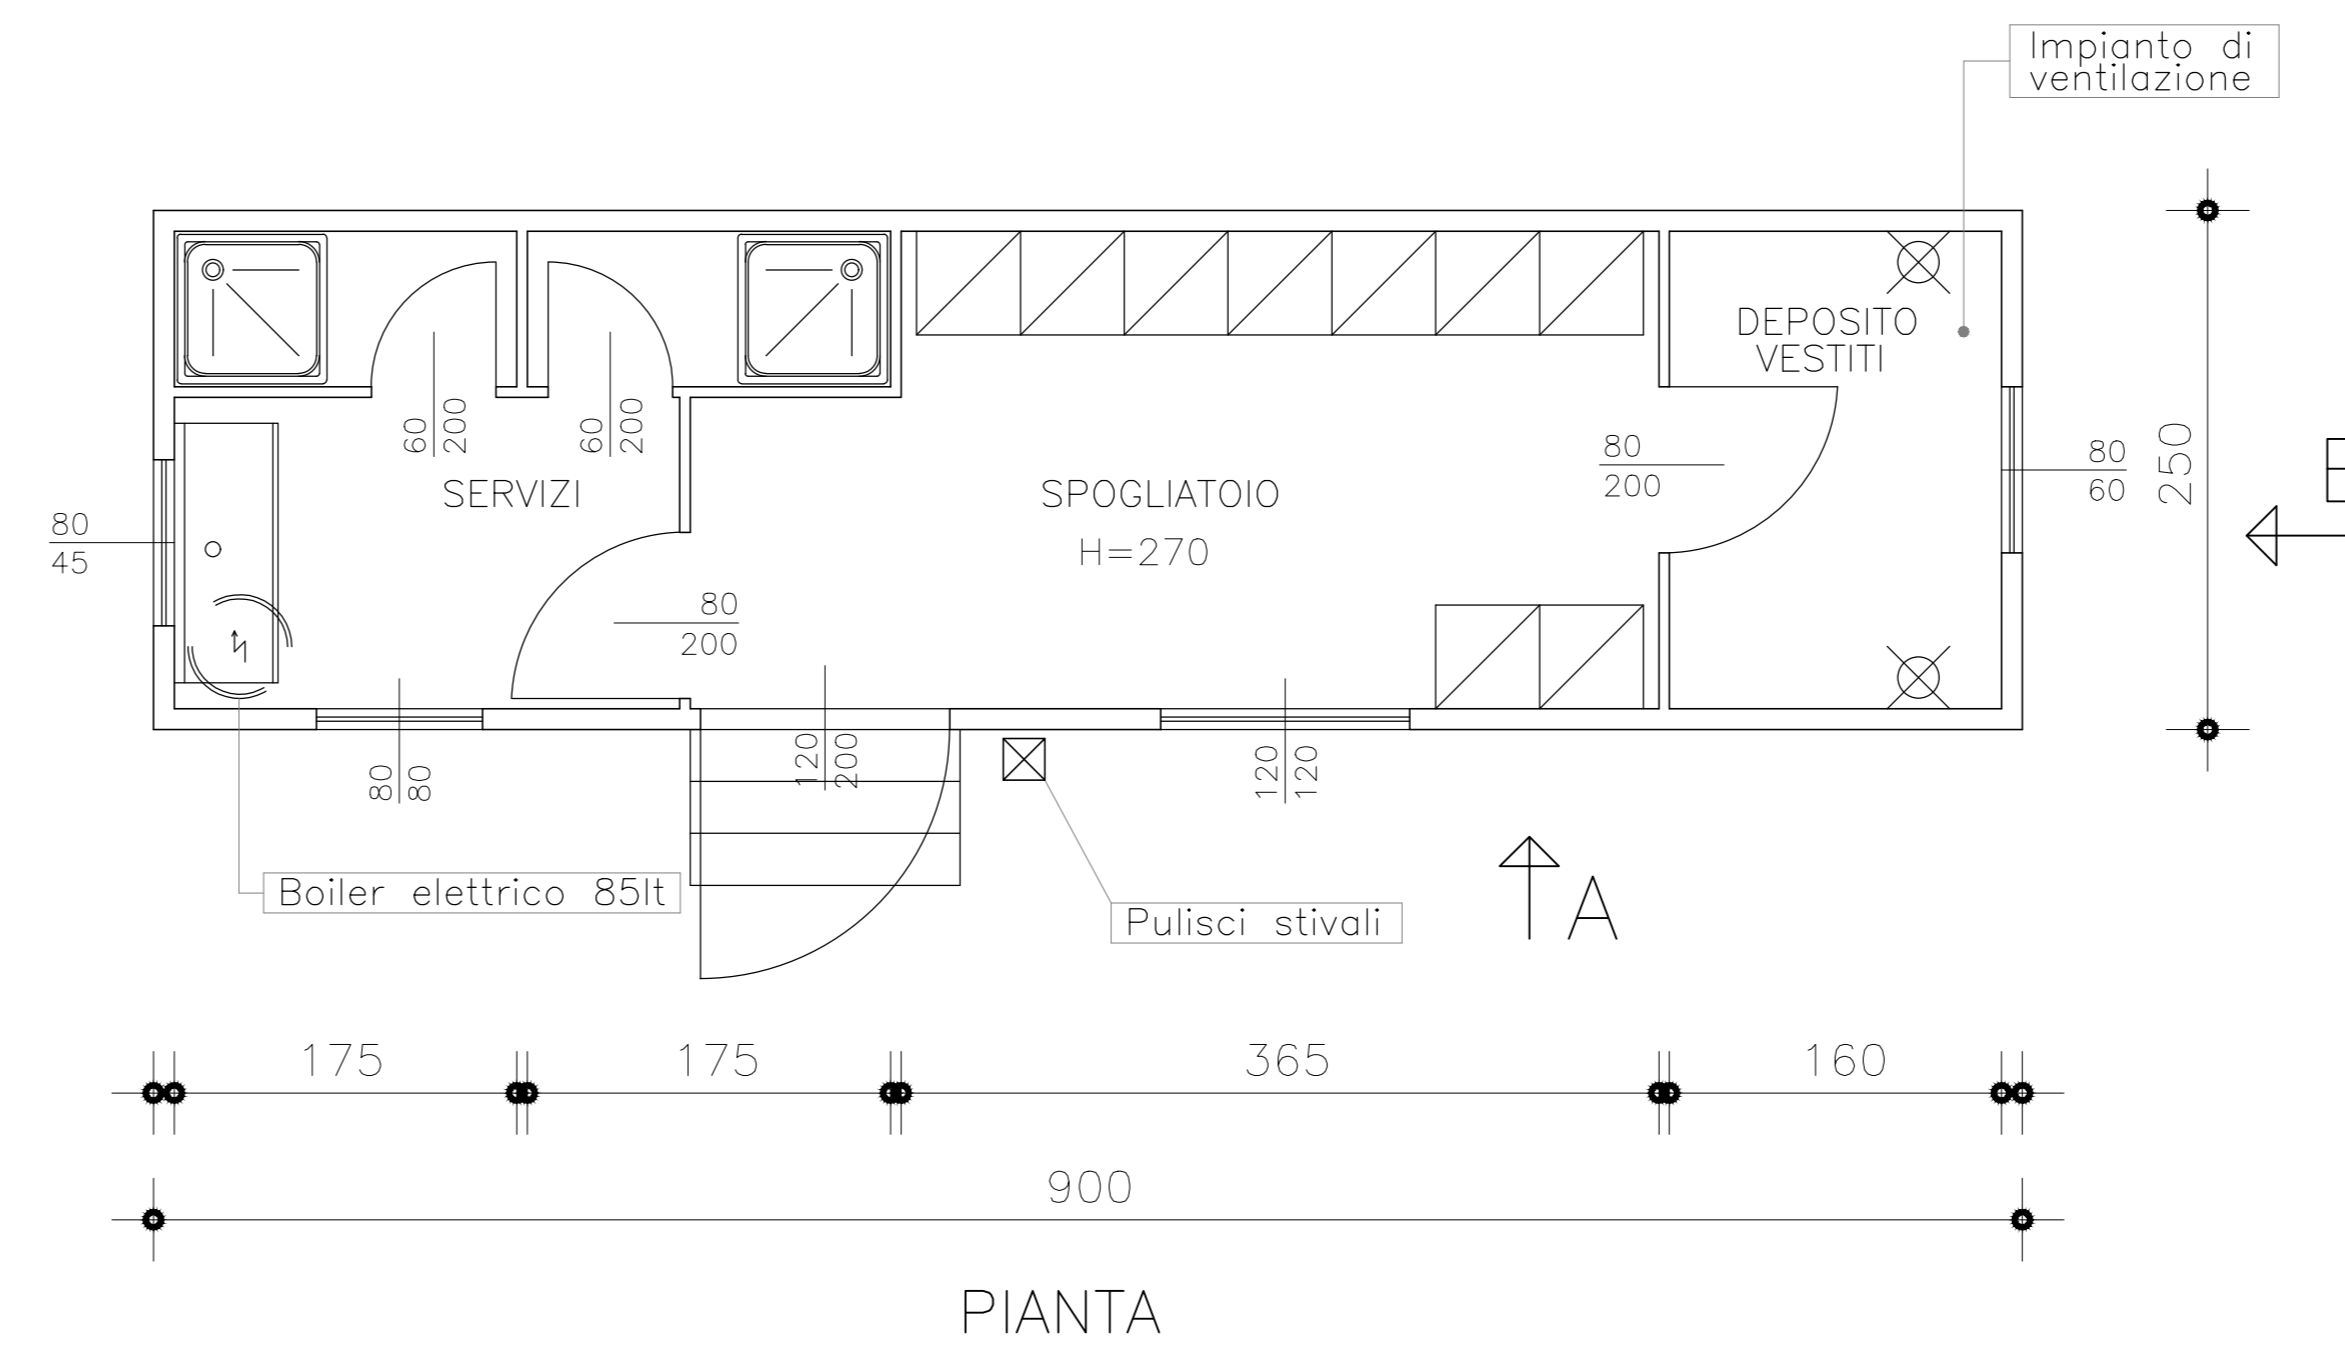
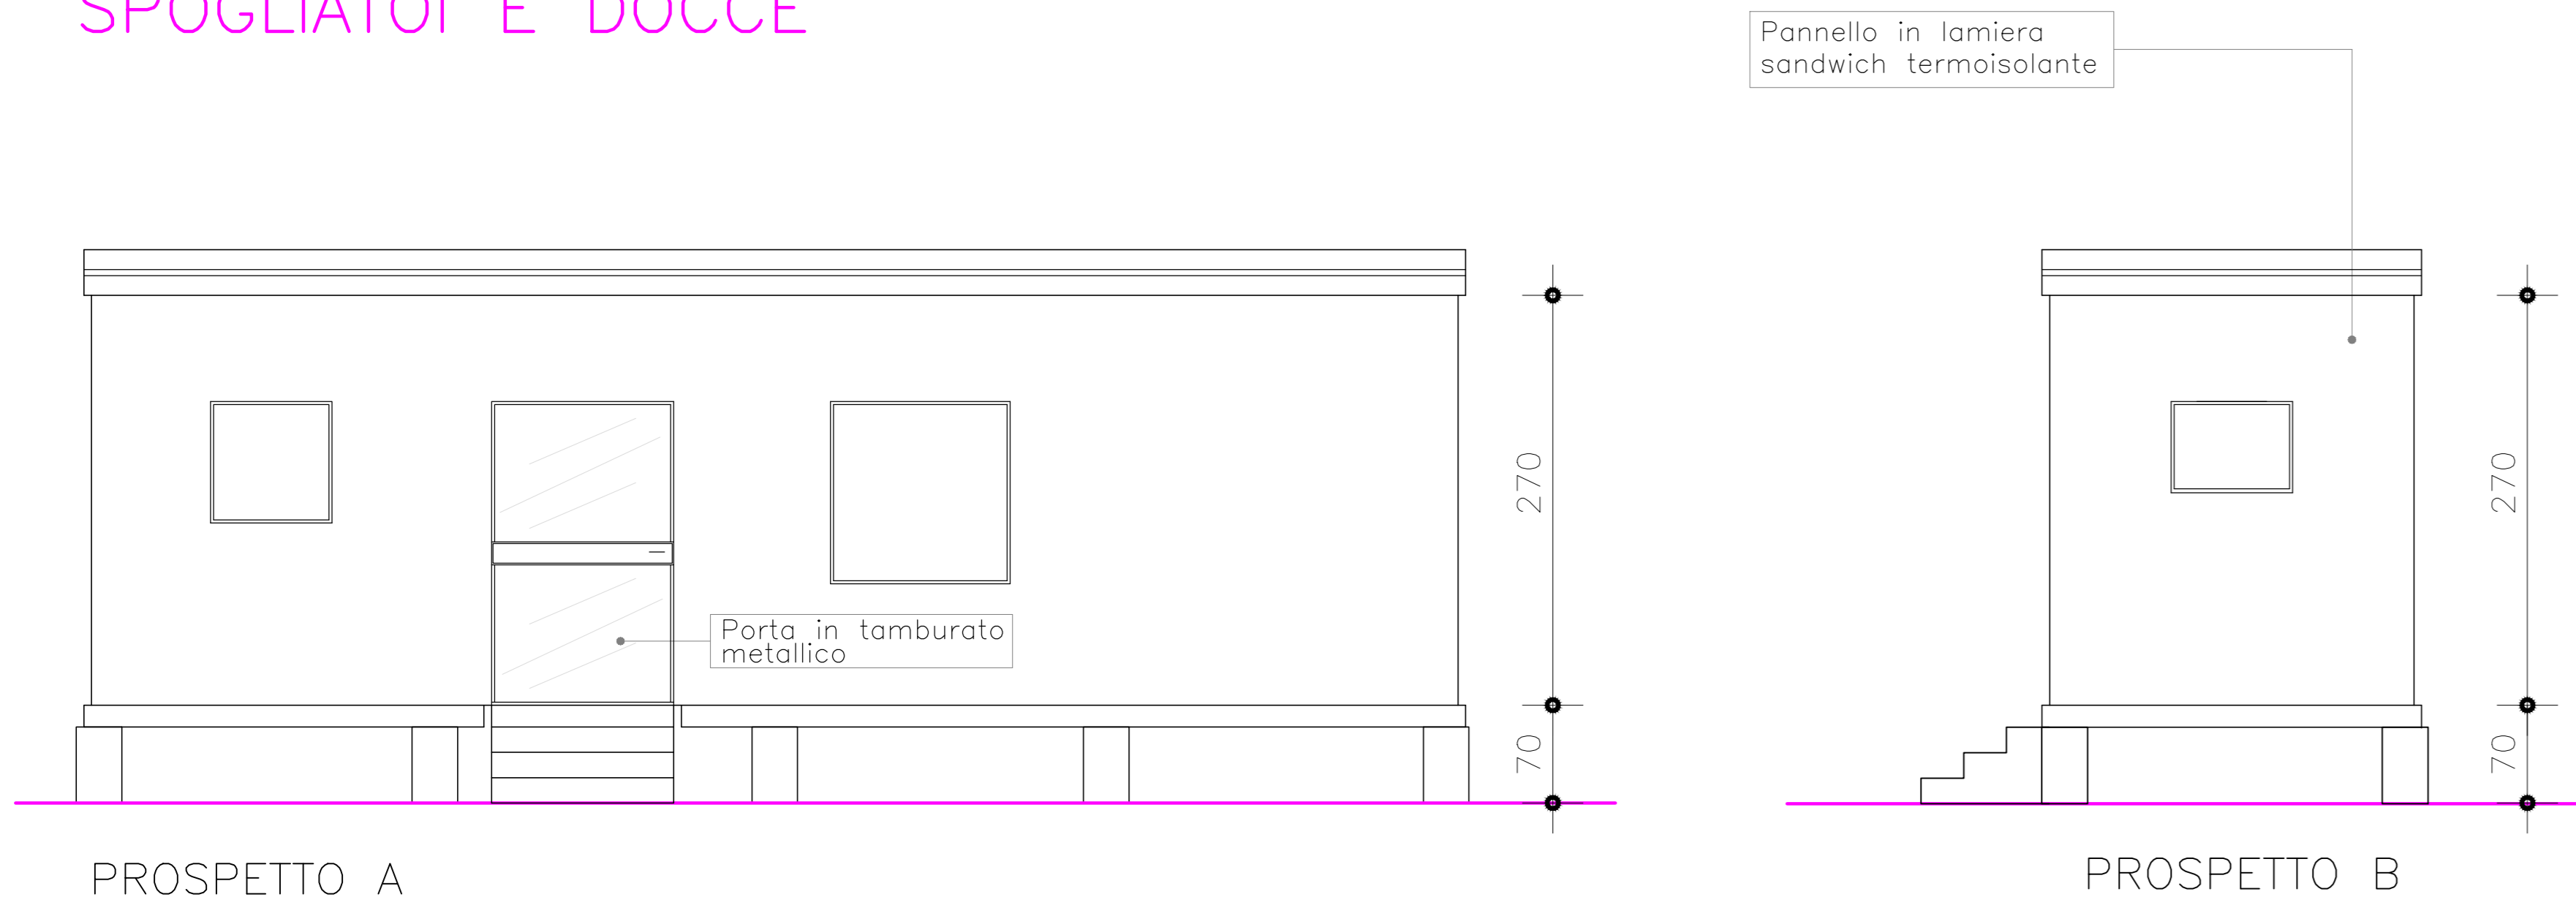


SPOGLIATOI E DOCCE

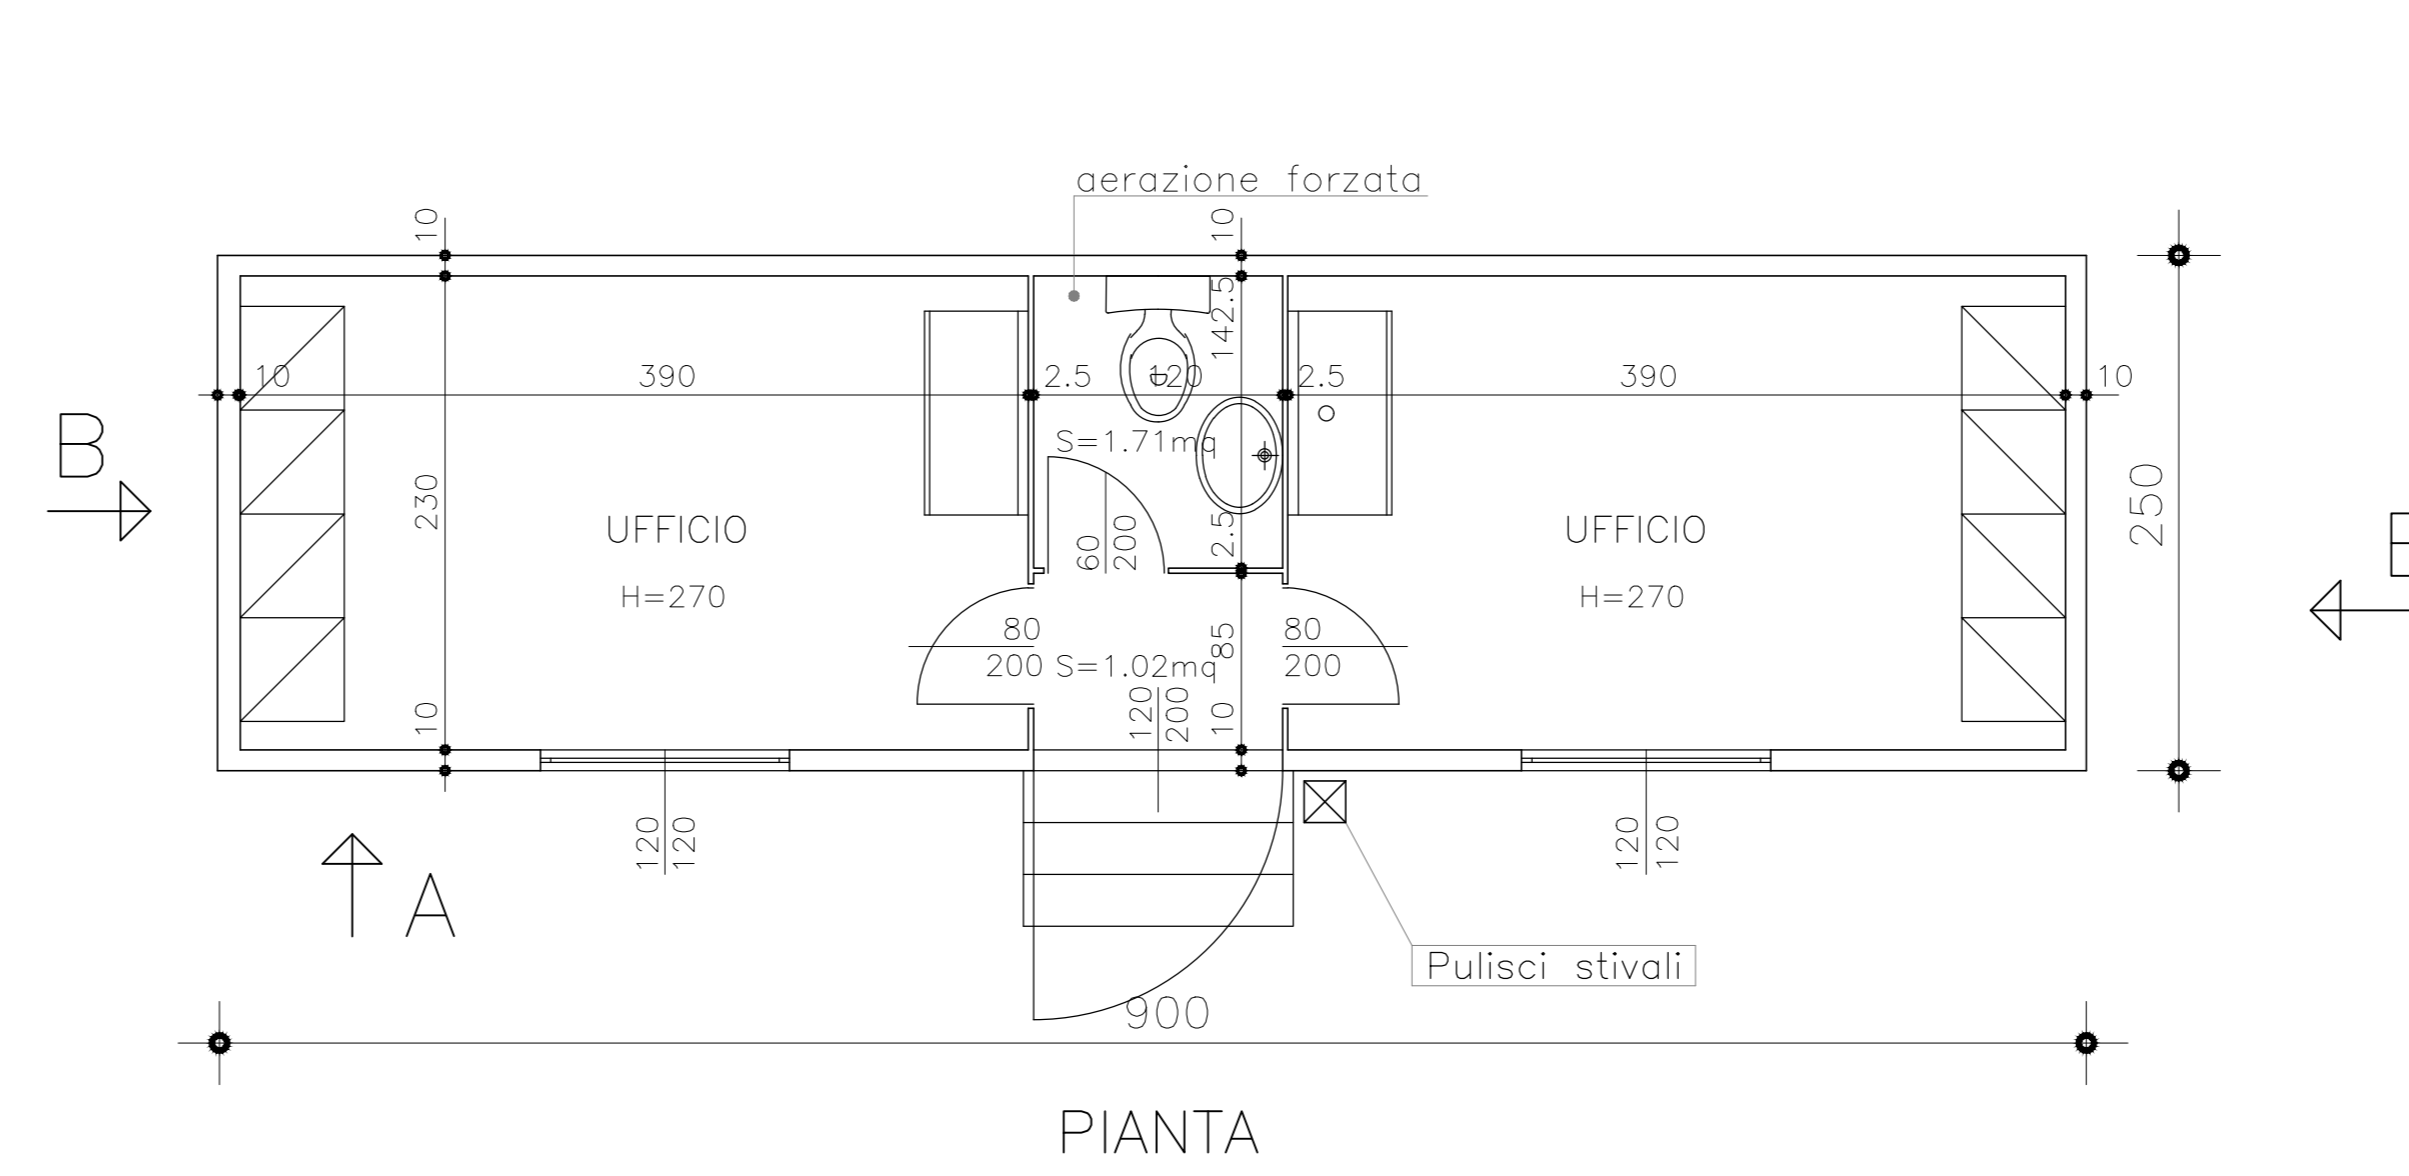


UFFICIO OPERATIVO

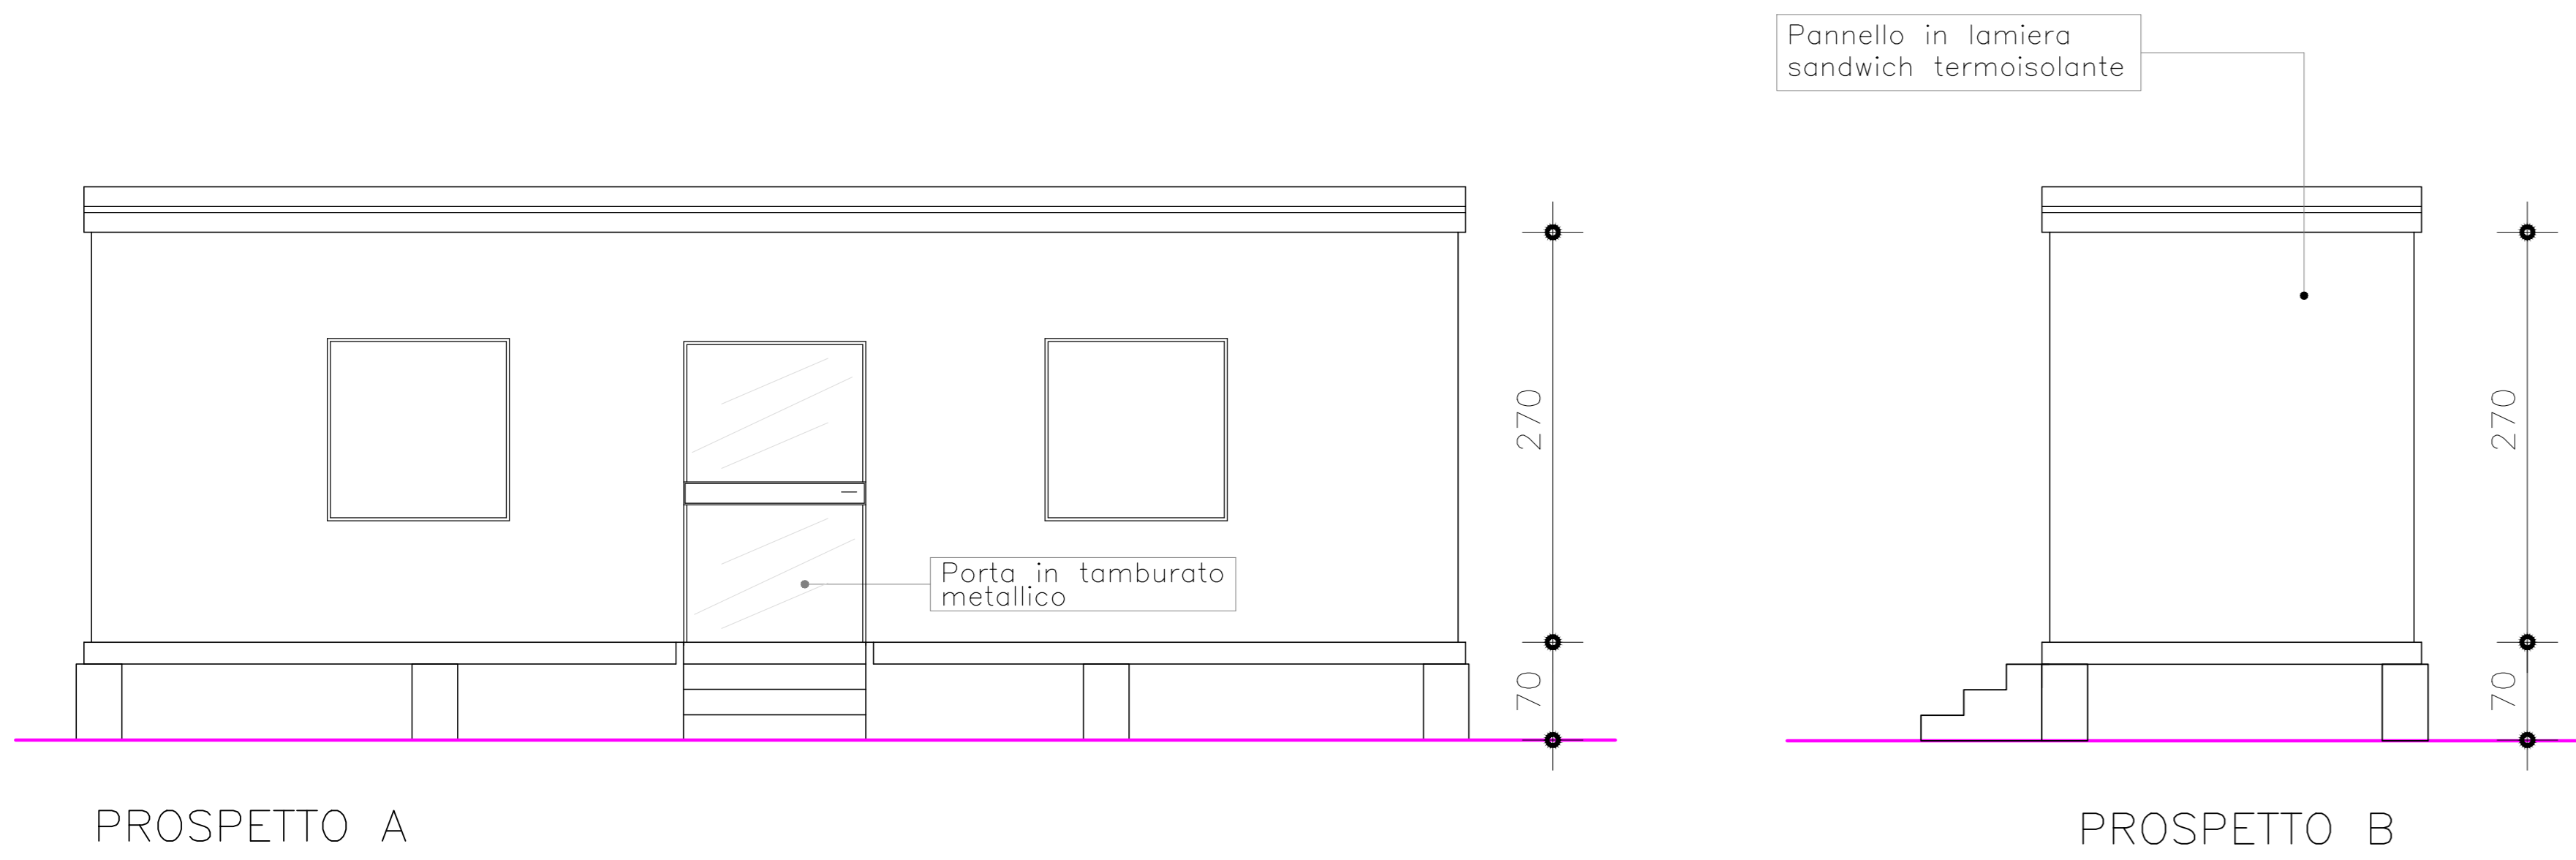


CARATTERISTICHE DEI MATERIALI


Tamponamenti	Pannelli in lamiera sandwich termoisolati
Copertura	Pannelli in lamiera sandwich termoisolati
Pavimenti	Piastrelle in monocottura o pvc
Tramezzi	Pannelli in laminato plastico
Servizi igienici	Pavimenti in piastrelle di monocottura Pareti con rivestimento di piastrelle di monocottura o altri materiali con elevati requisiti igienici e facilmente lavabili
Infissi	Infissi metallici con vetrocamera 4/6/4
Acqua calda sanitaria	Boiler elettrico

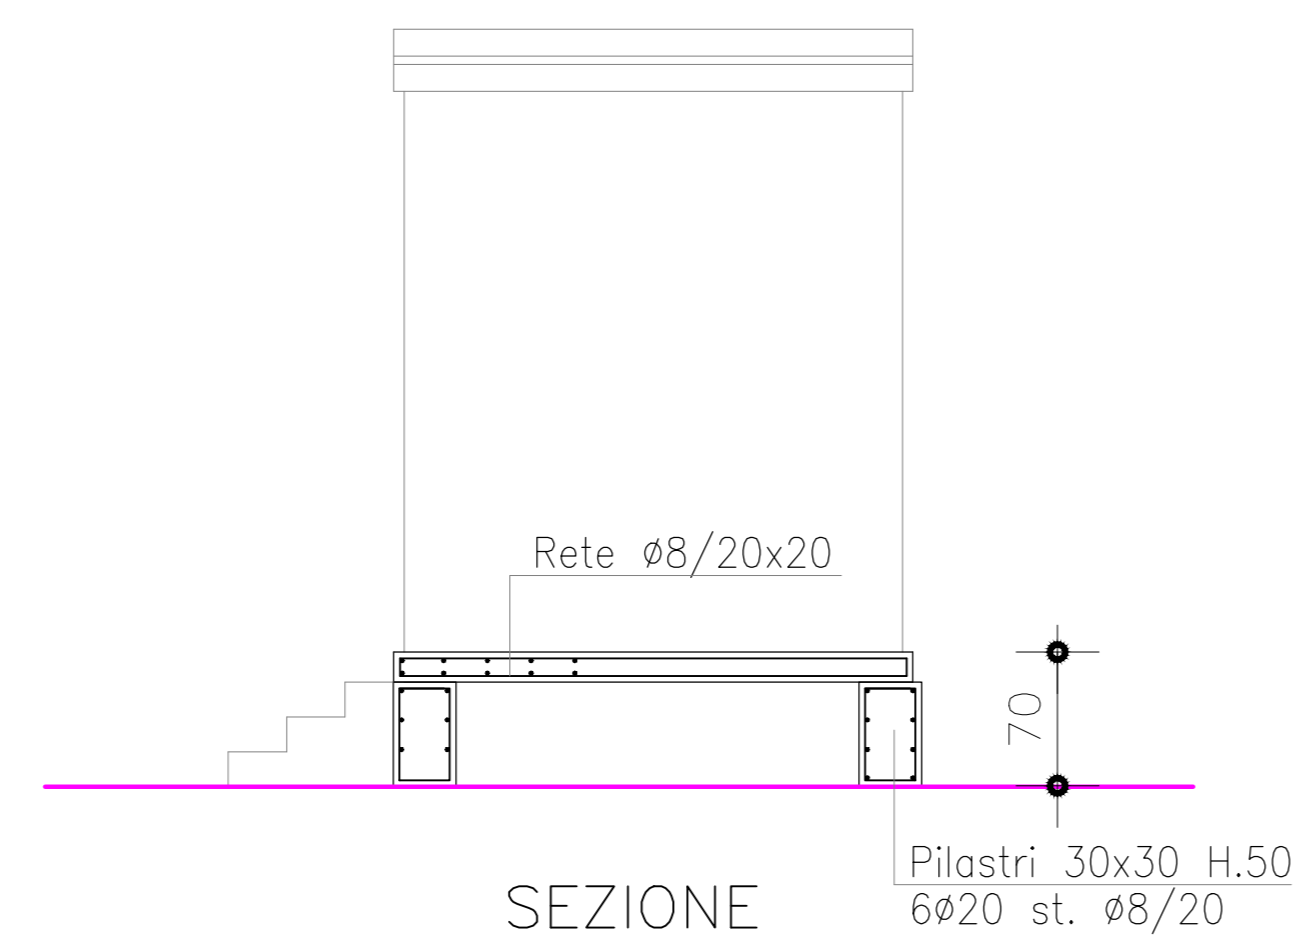

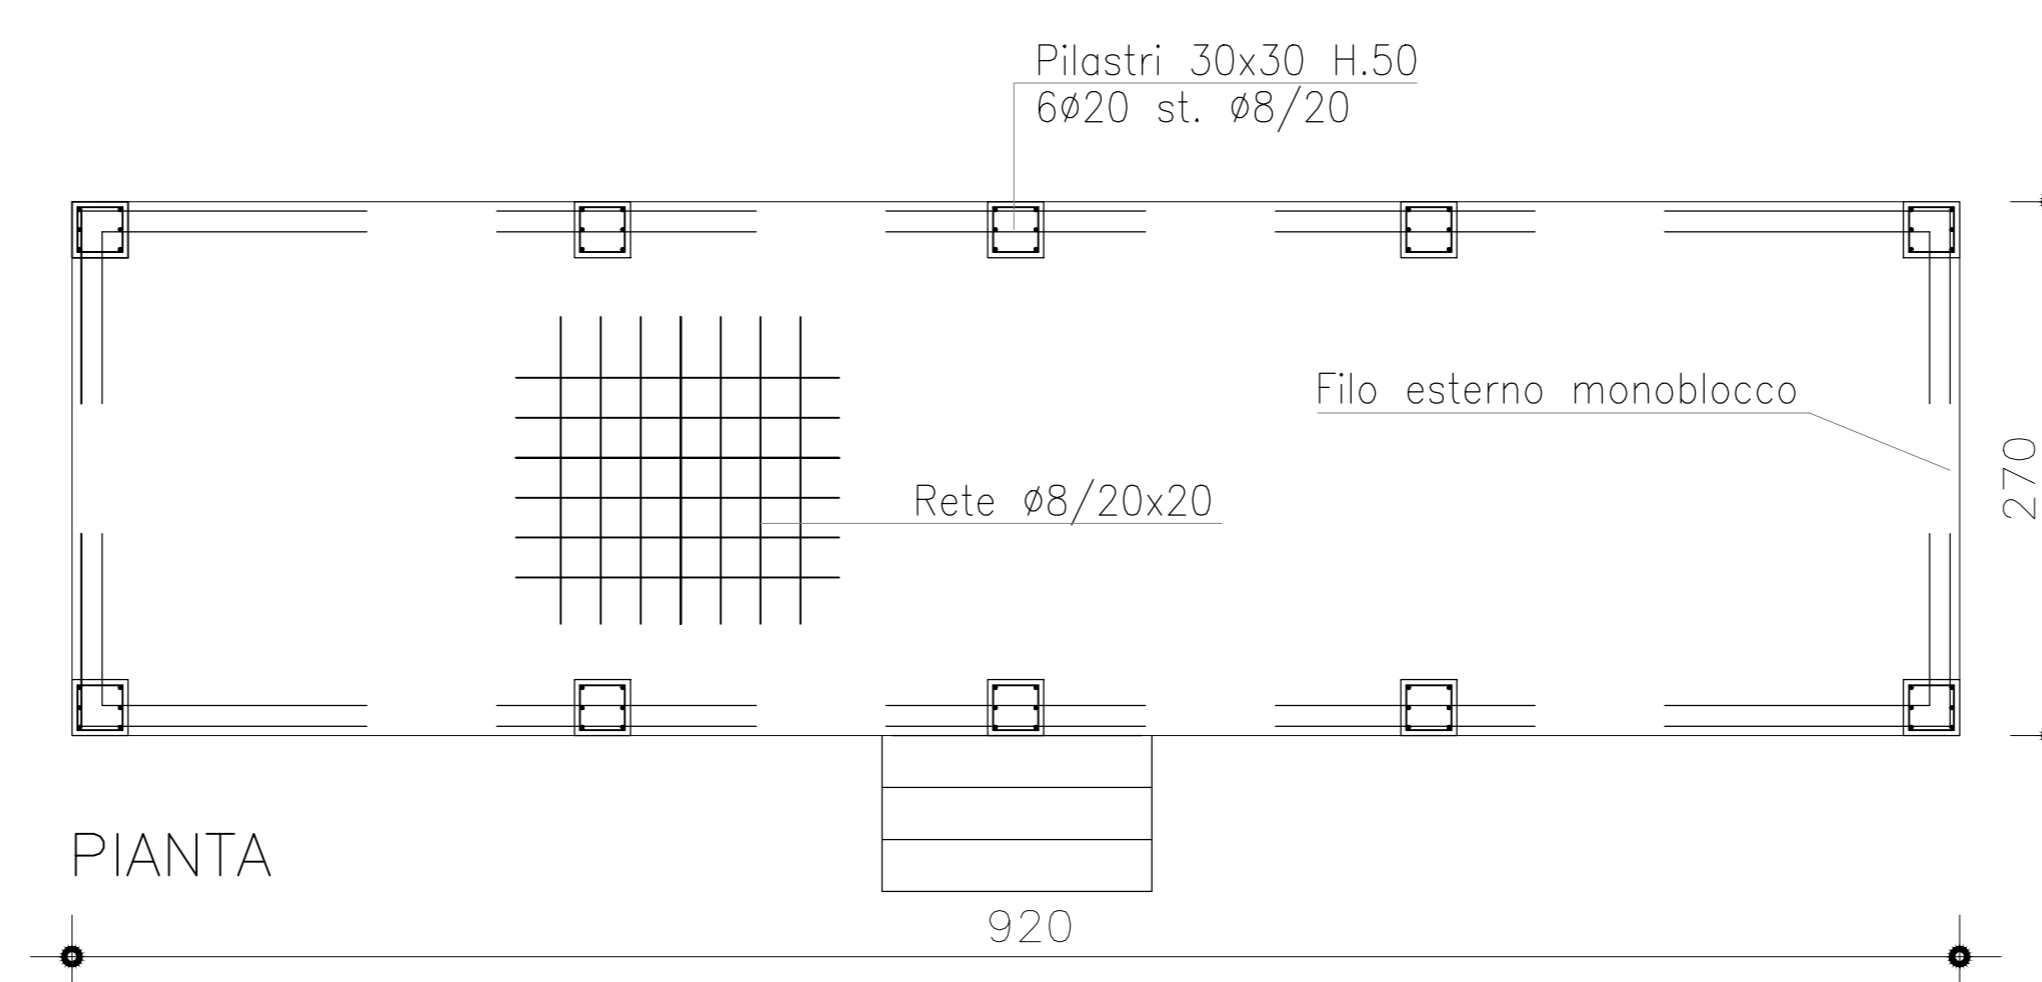

CARPENTERIA E ARMATURA BASAMENTO

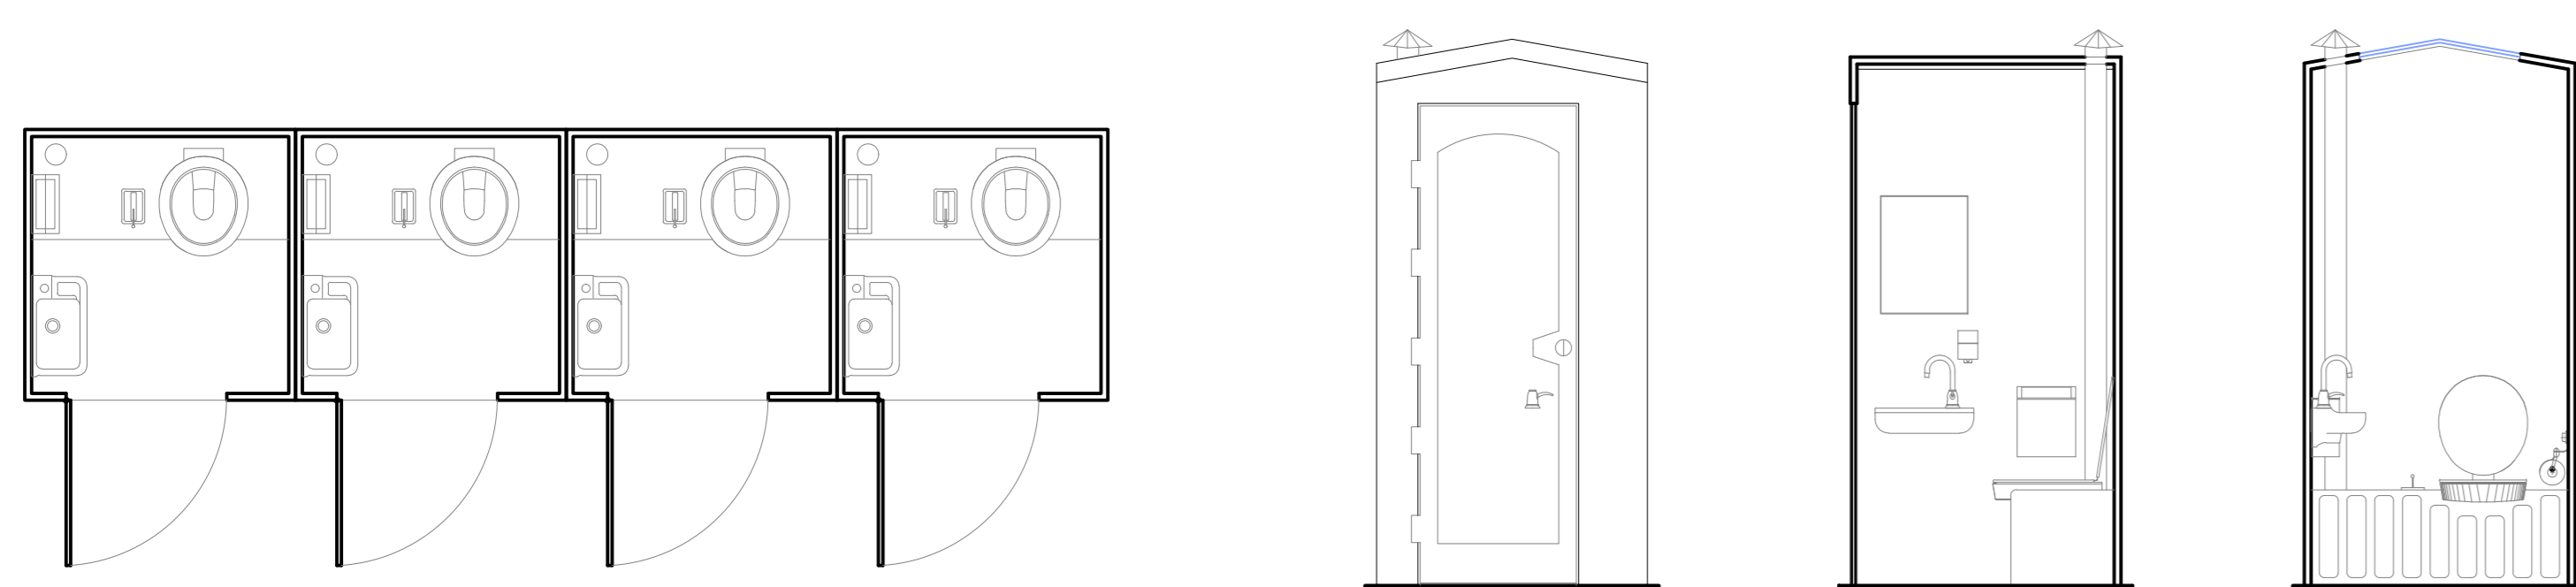


SERVIZI IGIENICI MOBILI 1:100



COMMITTENTE:  **RFI**
RETE FERROVIARIA ITALIANA
GRUPPO FERROVIE DELLO STATO


ALTA Sorveglianza:  **ITALFERR**
GRUPPO FERROVIE DELLO STATO

GENERAL CONTRACTOR:  **Conorzio Iricav Due**

INFRASTRUTTURE FERROVIARIE STRATEGICHE DEFINITE DALLA LEGGE OBIETTIVO N. 443/01
LINEA A.V. /A.C. TORINO-VENEZIA Tratta VERONA-PADOVA
Lotta funzionale Verona-Bivio Vicenza
PROGETTO ESECUTIVO
DISEGNO
CANTIERIZZAZIONE: LAYOUT CANTIERI
CANTIERE OPER/INDUS. S.MARTINO- CO 1.3 - CI1.4- CO 1.5
UFFICI, SPOGLIATOI E SERVIZI IGIENICI:PIANTA, SEZIONE E PROSPETTI

PROGETTISTA	CONTRATTORE	DIRETTORE LAVORI	SCALA :
Ing. MALAVENDA	Conorzio Iricav Due	Ing. Luca ZACCARIA	1:100
Ing. Giulio BIANCHI	Ing. Luca ZACCARIA	iscritto all'ordine degli ingegneri di Rovenna n. A1206	
Scelta: 02-2021	Data: 02-02-2021	Data: 02-02-2021	

COMMESSA	LOTTO	FASE	ENTE	TIPO DOC.	OPERA/DISCIPLINA	PROGR.	REV.	FOGLIO
IN17	10	E	12	PA	CA0200	006	A	11

VISTO CONSORZIO IRICAV DUE
Firma: 
Data: 01-02-2021

Progettazione:							
Rev.	Descrizione	Redatto	Data	Verificato	Data	Approvato	Data
A	EMISSIONE	MALAVENDA	29-01-2021	BIANCHI	29-01-2021	MALAVENDA	29-01-2021
B							
C							

CIG: 8377957CD1 | CUP: J41E9100000009 | File: INT10E2PACAG200006A.DWG
Cod. origine: 00002

Progetto cofinanziato dalla Unione Europea

Scalo di plot: TUTTI I DIRITTI DEL PRESENTE DOCUMENTO SONO RISERVATI: LA PRODUZIONE ANCHE PARZIALE È VIETATA