



## IMPIANTO PER JET GROUTING

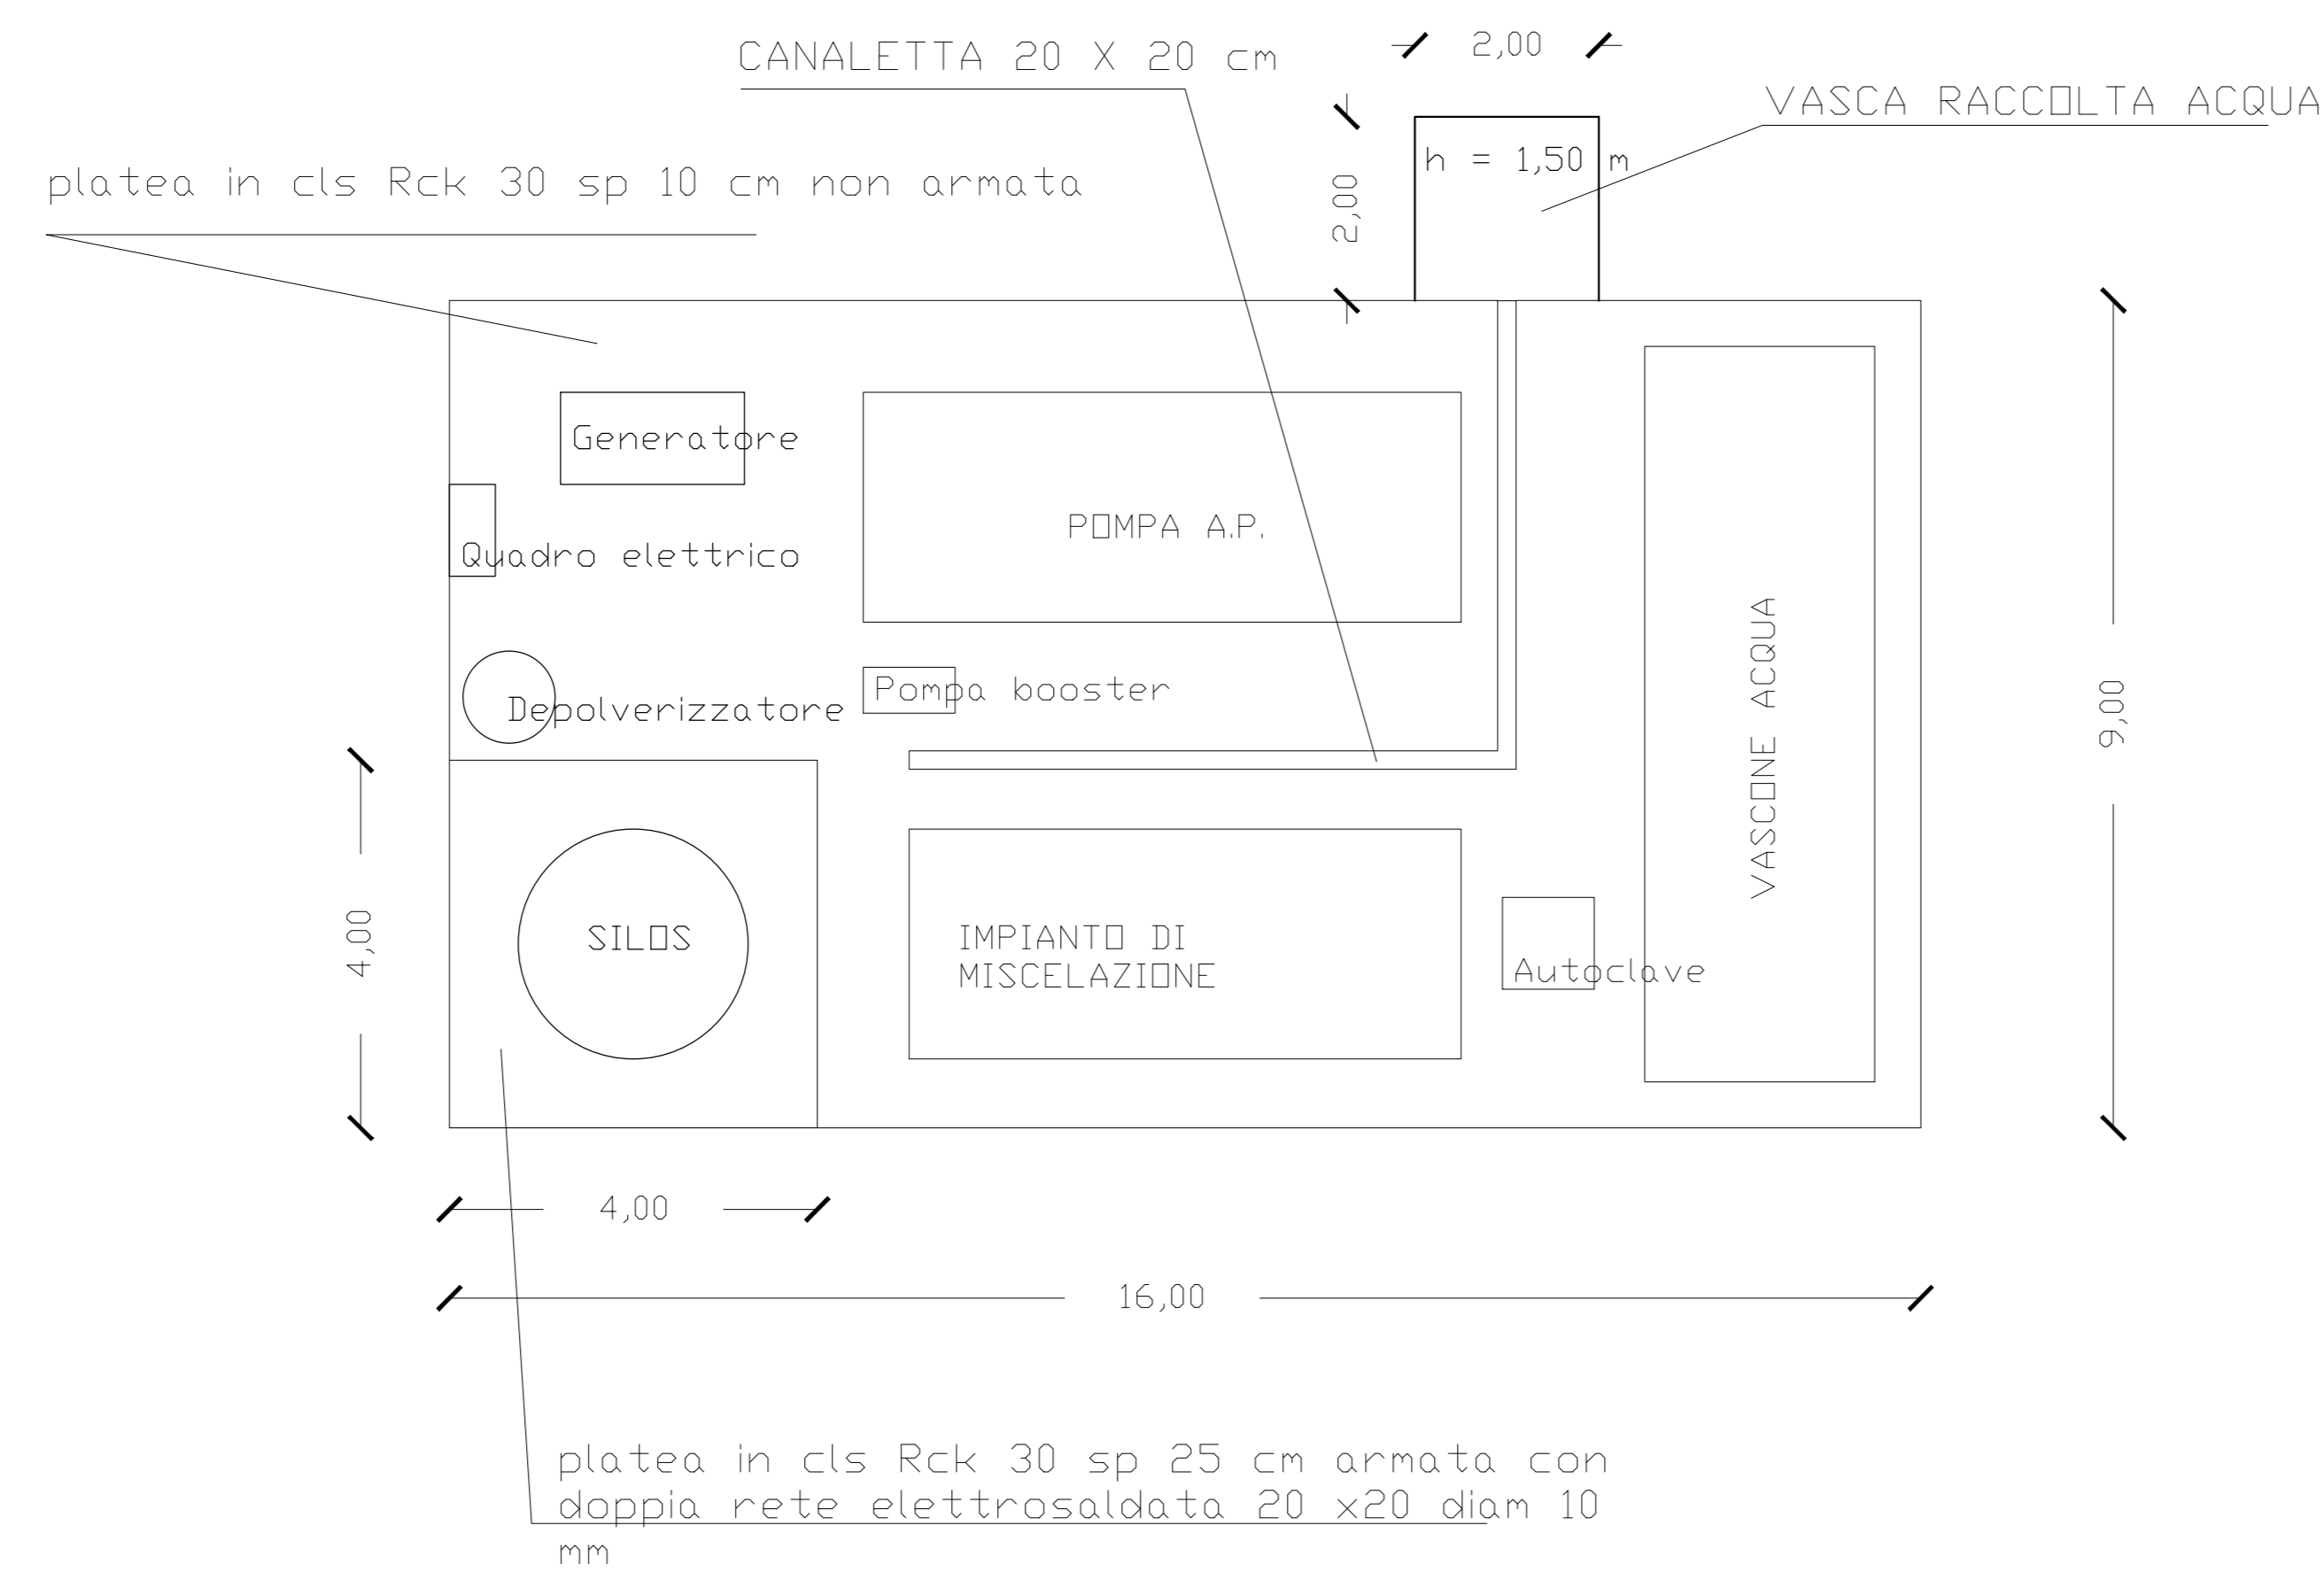

## IMPIANTO PER REALIZZAZIONE DIAFRAMMI

### LEGENDA

- 1 vasconi bentonite 40 mc
- 2 vasconi bentonite 25 mc
- 3 vasconi bentonite 20 mc
- 4 dissabbiatore
- 5 Silos orizzontale bentonite in polvere
- 6 Mix bentonite
- 7 Spogliatoio
- 8 Deposito ricambi

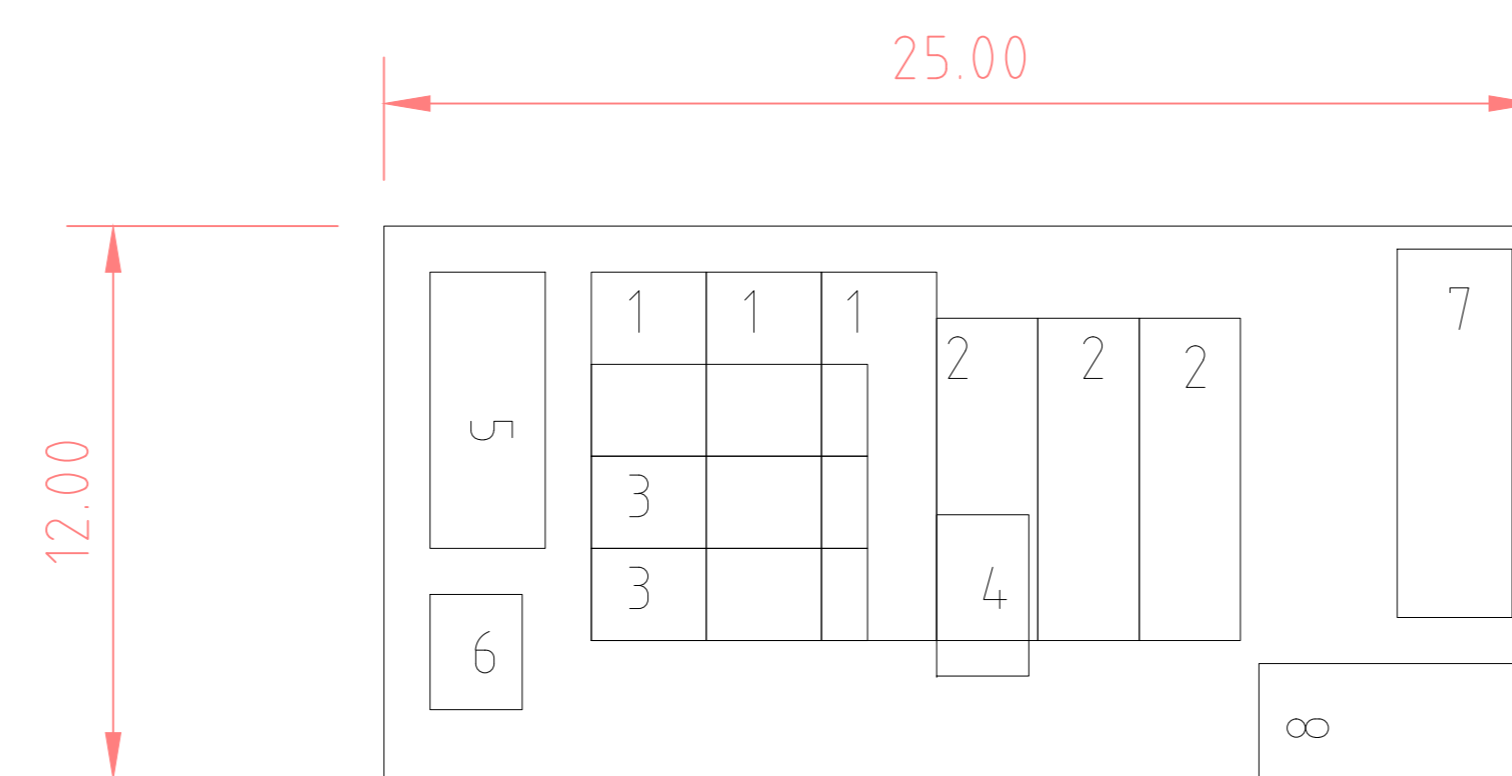

COMMITTENTE:

ALTA - SUPERVISOR:

GENERAL CONTRACTOR:

INFRASTRUTTURE FERROVIARIE STRATEGICHE DEFINITE DALLA LEGGE OBIETTIVO N. 443/01  
 LINEA A.V. /A.C. TORINO-VENEZIA Tratta VERONA-PADOVA  
 Lotto funzionale Verona-Bivio Vicenza  
 PROGETTO ESECUTIVO  
 DISEGNO  
 CANTIERIZZAZIONE: LAYOUT CANTIERI  
 CANTIERE OPER/INDUS. S.MARTINO- CO 1.3 - CI1.4- CO 1.5  
 IMPIANTO DIAFRAMMI CON BENTONITE+IMPIANTO PER JET GROUTING

|   |  |   |                  |
|---|--|---|------------------|
| <br>ING. LUCA ZACCARIA<br>iscritto all'ordine degli ingegneri di<br>Rovereto n. A1206<br>Data: 02-02-2021 | GENERAL CONTRACTOR<br>Consorzio Iricav Due<br>Ing. Giulio GRANTINI<br>Data: 02-02-2021 | DIRETTORE LAVORI<br>Ing. Luca ZACCARIA<br>iscritto all'ordine degli ingegneri di<br>Rovereto n. A1206<br>Data: 02-02-2021 | SCALA :<br>VARIE |
|---|--|---|------------------|

|          |       |      |      |           |                  |        |      |        |
|----------|-------|------|------|-----------|------------------|--------|------|--------|
| COMMESSA | LOTTO | FASE | ENTE | TIPO DOC. | OPERA/DISCIPLINA | PROGR. | REV. | FOGLIO |
| IN17     | 10    | E    | 12   | PZ        | CA0200           | 003    | A    | di 11  |

|  |                             |                    |
|--|-----------------------------|--------------------|
|  | VISTO CONSORZIO IRICAV DUE  |                    |
|  | Firma<br>Ing. Luca RANDOLFI | Data<br>01-02-2021 |

| Rev. | Descrizione | Redatto | Data       | Verificato | Data       | Approvato | Data       | IL PROGETTISTA                 |
|------|-------------|---------|------------|------------|------------|-----------|------------|--------------------------------|
| A    | EMISSIONE   | DALVINO | 29-01-2021 | GRANTINI   | 29-01-2021 | MAIANDA   | 29-01-2021 | <br>N. 488<br>Data: 29-01-2021 |
| B    |             |         |            |            |            |           |            |                                |
| C    |             |         |            |            |            |           |            |                                |

CIG: 8377957CD1 | CUP: J41E9100000009 | File: IN710E2P2CA200003A.DWG  
 Progetto cofinanziato dalla Unione Europea | Cod. origine: 0003E