



**PREFABBRICATO GUARDIANA**  
Pianta e Prospetti

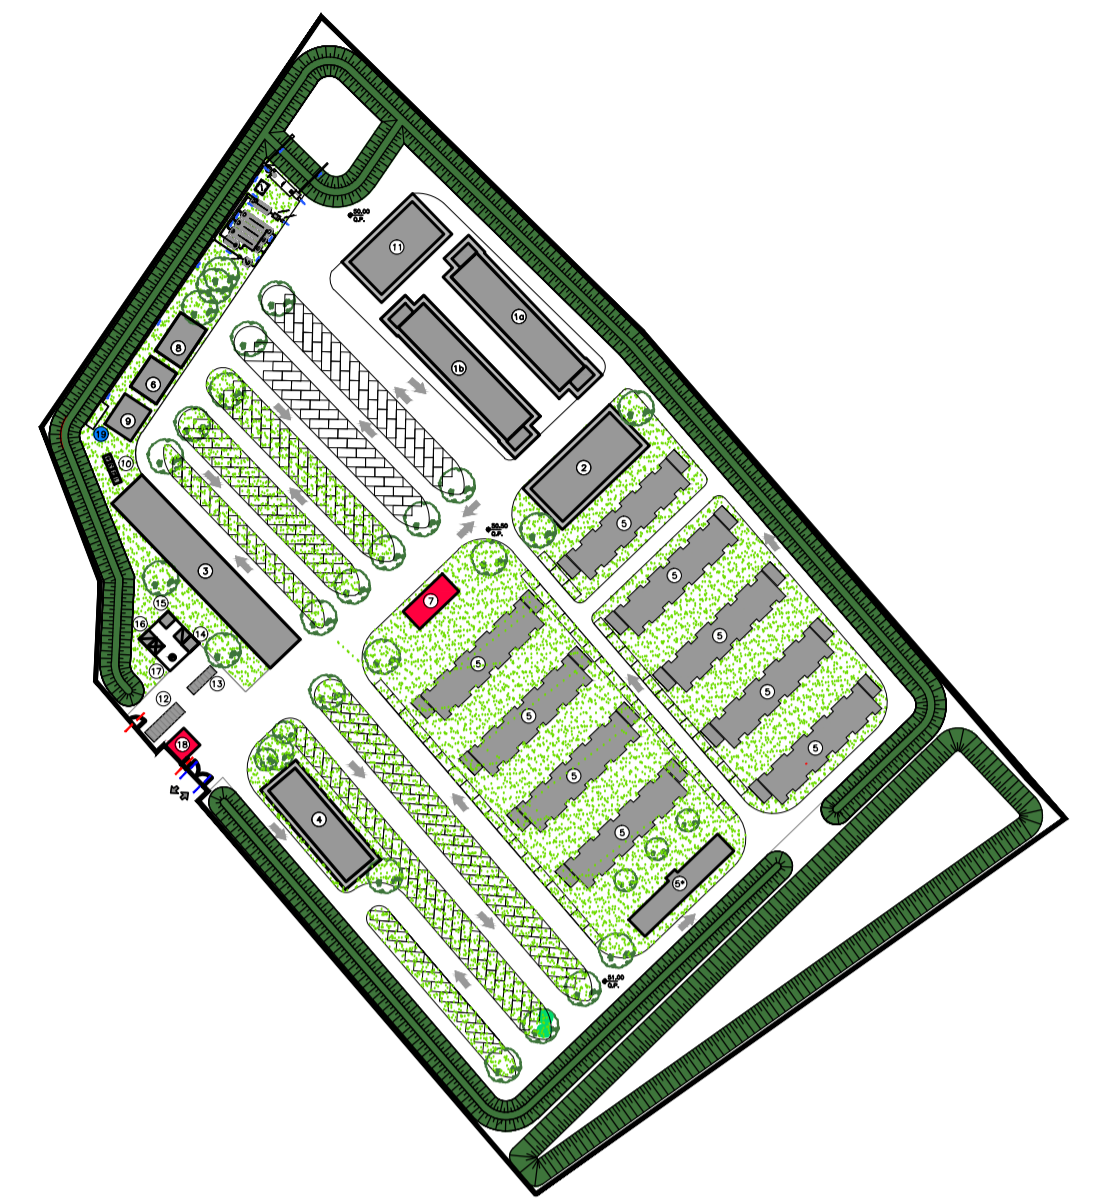


DETTAGLIO MARCIAPIEDE: SCALA 1:30

- 01 CANALETTA DI SCOLO CON GRIGLIA
- 02 MARCIAPIEDE IN CLS ARMATO CON RETE ELETTROSALDATA Ø8/150x150
- 03 PAVIMENTO FLOTTANTE
- 04 FONDAZIONE

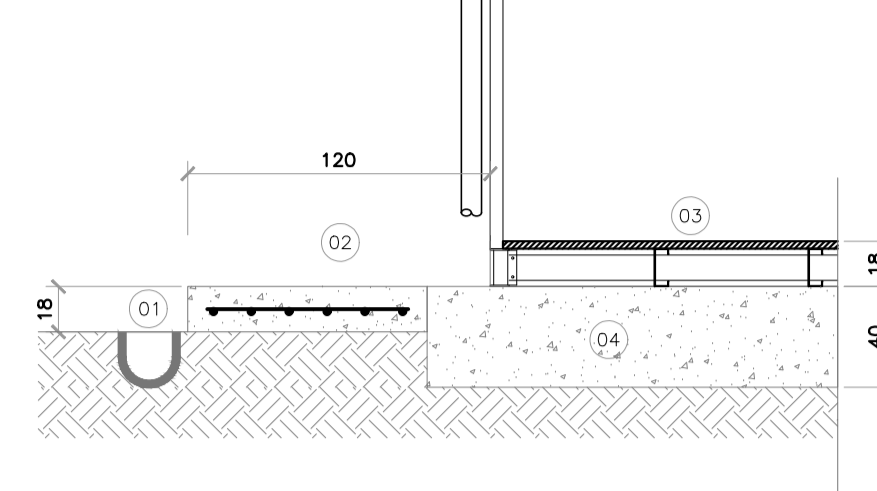

**PREFABBRICATO INFERMERIA**  
Pianta e Prospetti

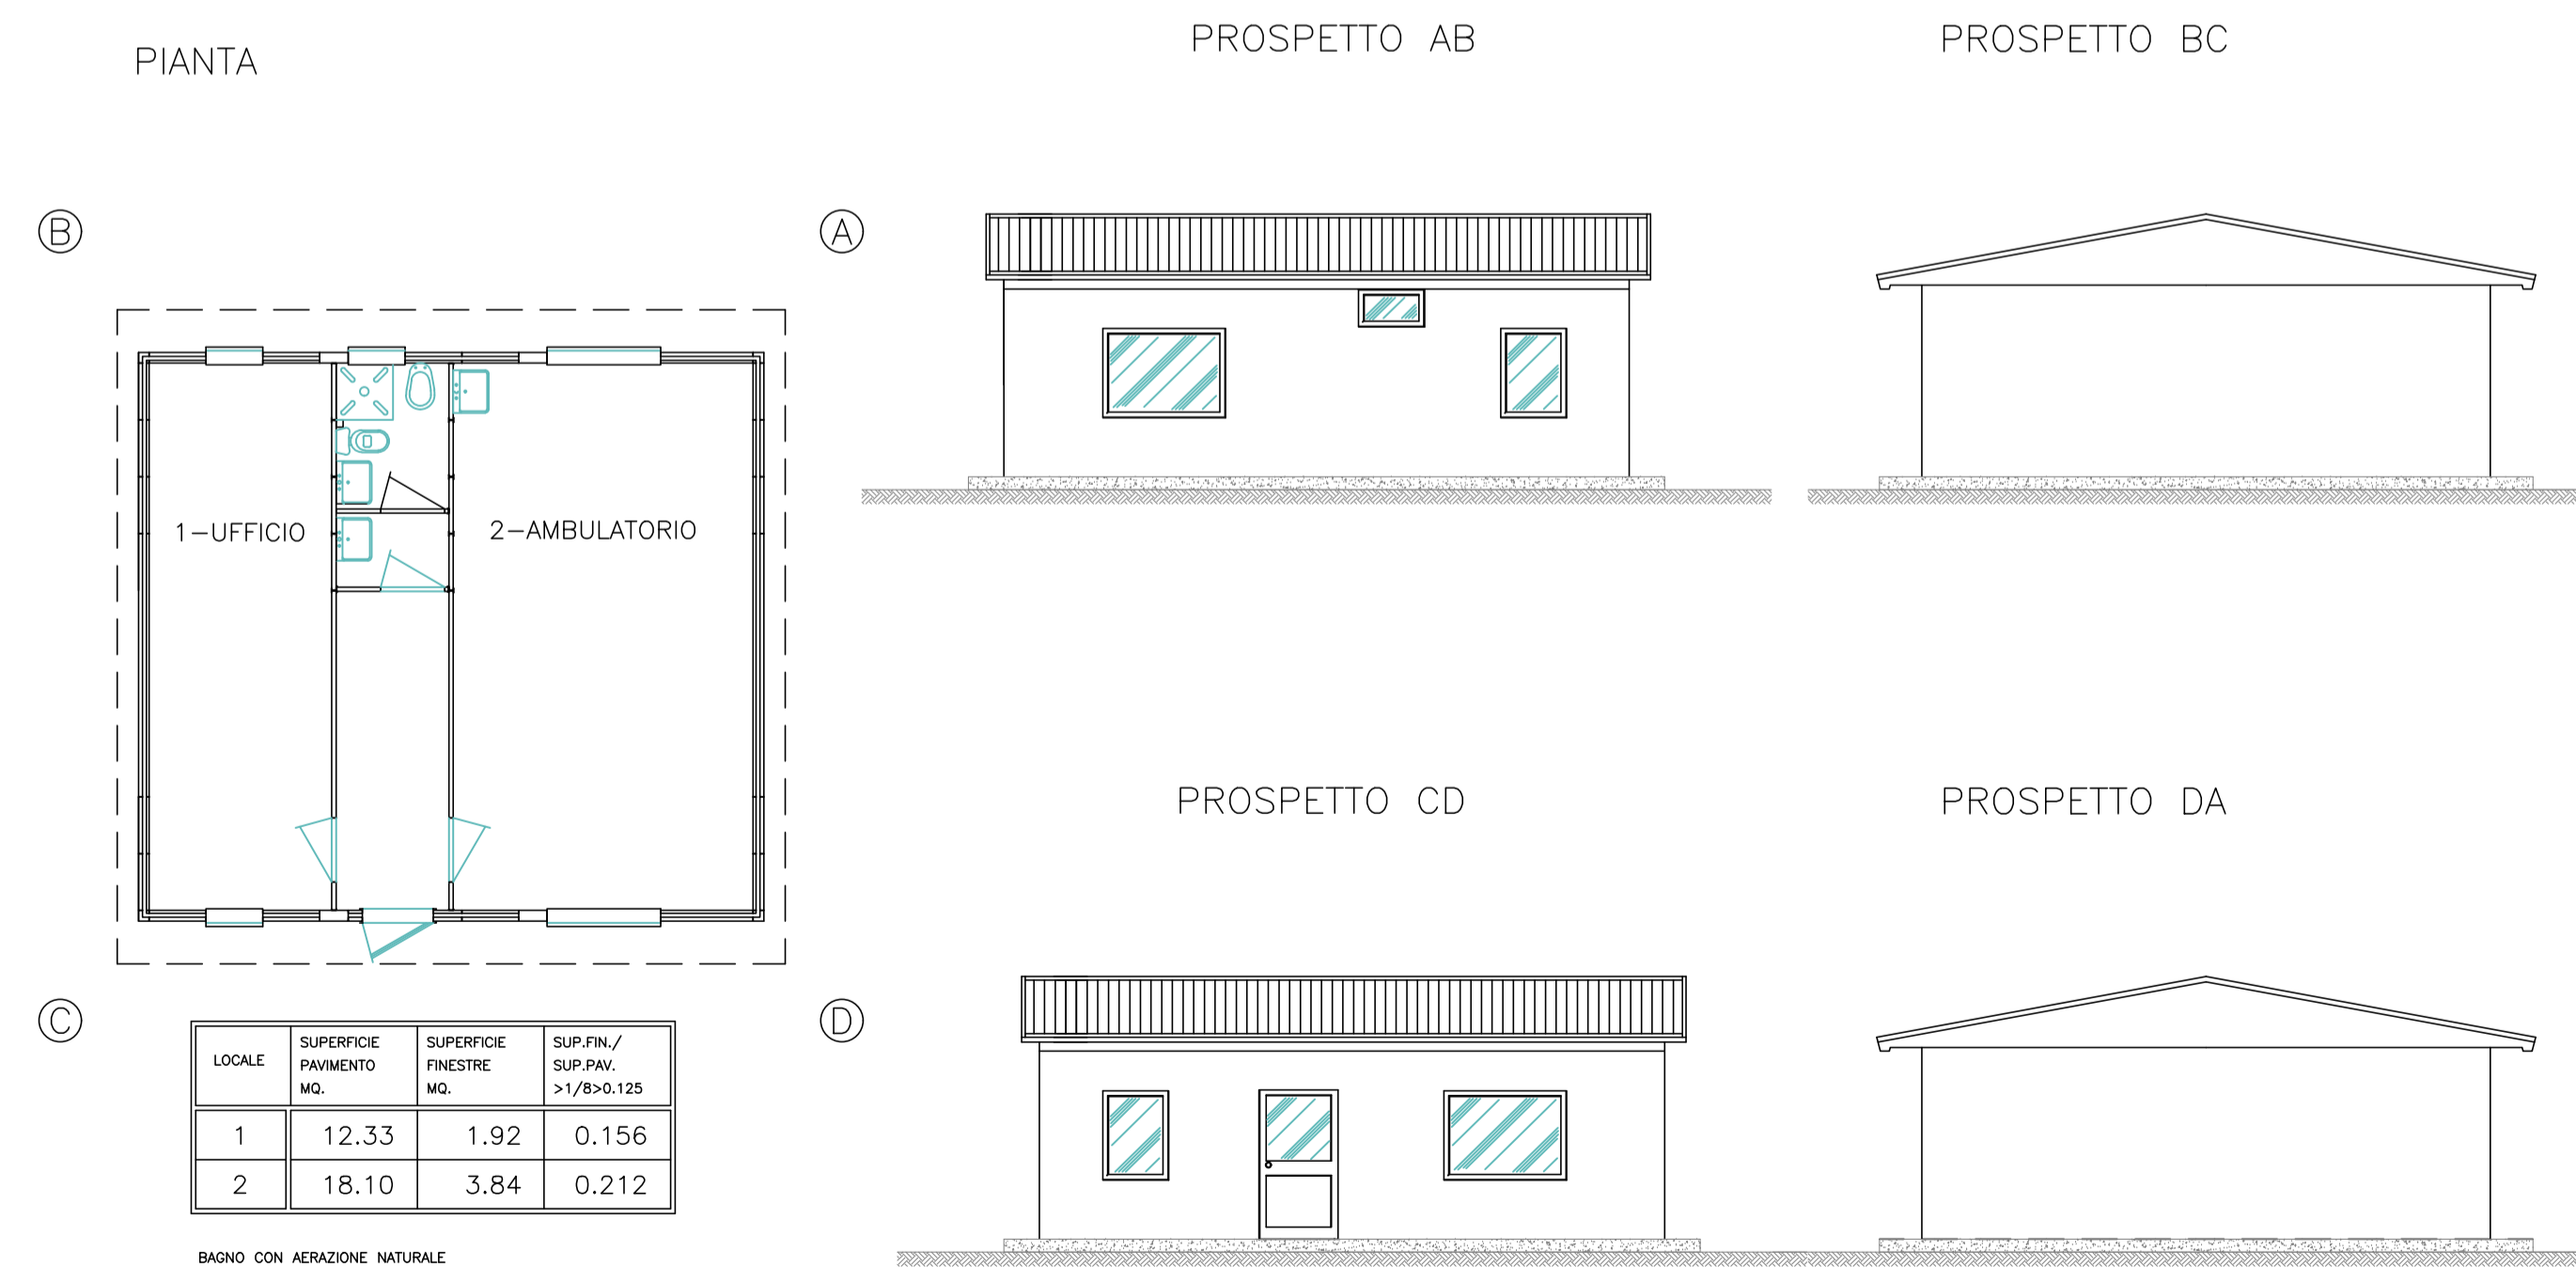

LOCALE	SUPERFICIE PAVIMENTO MQ.	SUPERFICIE FINESTRE MQ.	SUP.FIN./SUP.PAV. >1/8x0.125
1	12.33	1.92	0.156
2	18.10	3.84	0.212

BAGNO CON AERAZIONE NATURALE


COMMITTENTE:  **RFI**  
RETE FERROVIARIA ITALIANA  
GRUPPO FERROVIE DELLO STATO


ALTA SORVEGLIANZA:  **ITALFERR**  
GRUPPO FERROVIE DELLO STATO

GENERAL CONTRACTOR:  **Consorzio Iricav Due**


INFRASTRUTTURE FERROVIARIE STRATEGICHE DEFINITE DALLA LEGGE OBIETTIVO N. 443/01  
LINEA A.V. /A.C. TORINO-VENEZIA Tratta VERONA-PADOVA  
Lotto funzionale Verona-Bivio Vicenza  
PROGETTO ESECUTIVO  
DISEGNO  
CANTIERIZZAZIONE: LAYOUT CANTIERI  
CAMPO BASE MONTEBELLO VICENTINO - CB 4.1  
PREFABBRICATI GUARDIANA E INFERMERIA - Pianta e Prospetti - Tipologico

COMMESSA	LOTTO	FASE	ENTE	TIPO DOC.	OPERA/DISCIPLINA	PROGR.	REV.	FOGLIO
IN17	10	E	12	PA	CA1200	003	A	001/001

GENERAL CONTRACTOR:  **Consorzio Iricav Due**

DIRETTORE LAVORI:  **ing. Luca ZACCARIA**

SCALA: 1:100

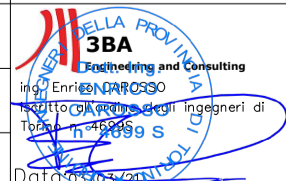Rev.	Descrizione	Redatto	Data	Verificato	Data	Approvato	Data	IL PROGETTISTA
A	EMISSIONE	CHP/ISS	03/03/21	MA/REI	03/03/21	BE/NO	03/03/21	
B								
C								

CIG: 8377957C01 CUP: J41E9100000009 File: INT170E2PACA120003ADWG  
Progetto cofinanziato dalla Unione Europea Cod. origine: 0002