



PIANTA PRIMO PIANO

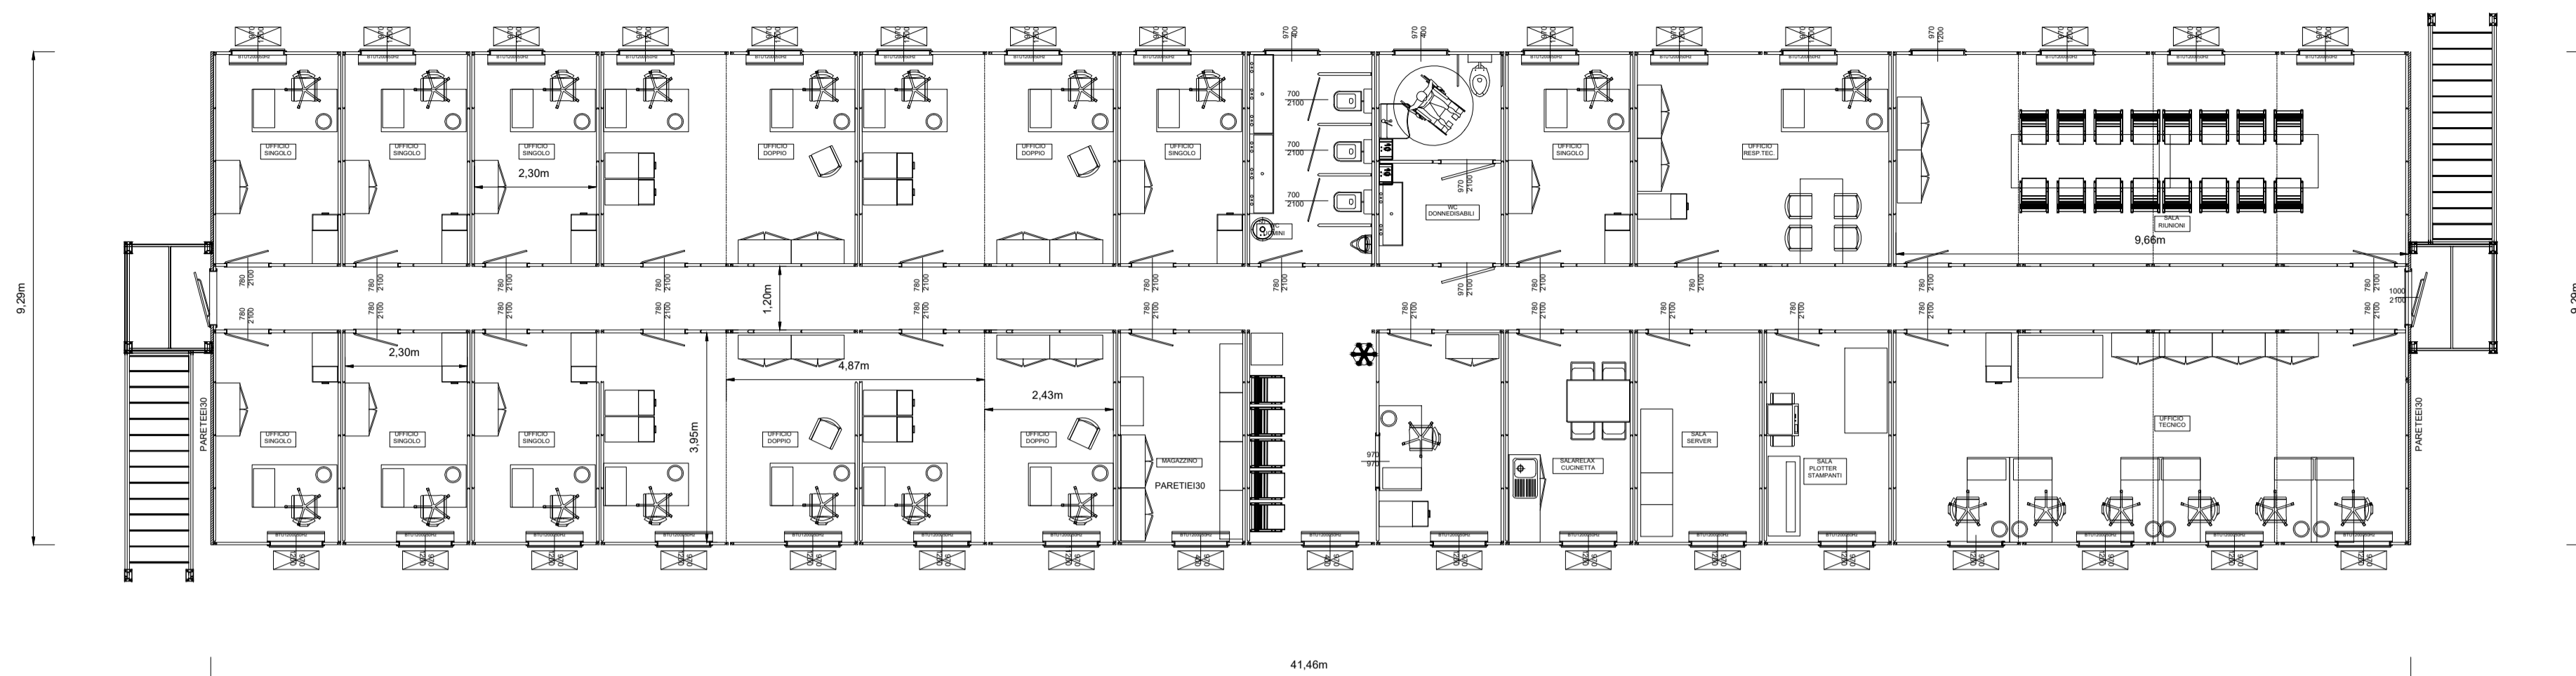


PIANTA PIANO TERRA

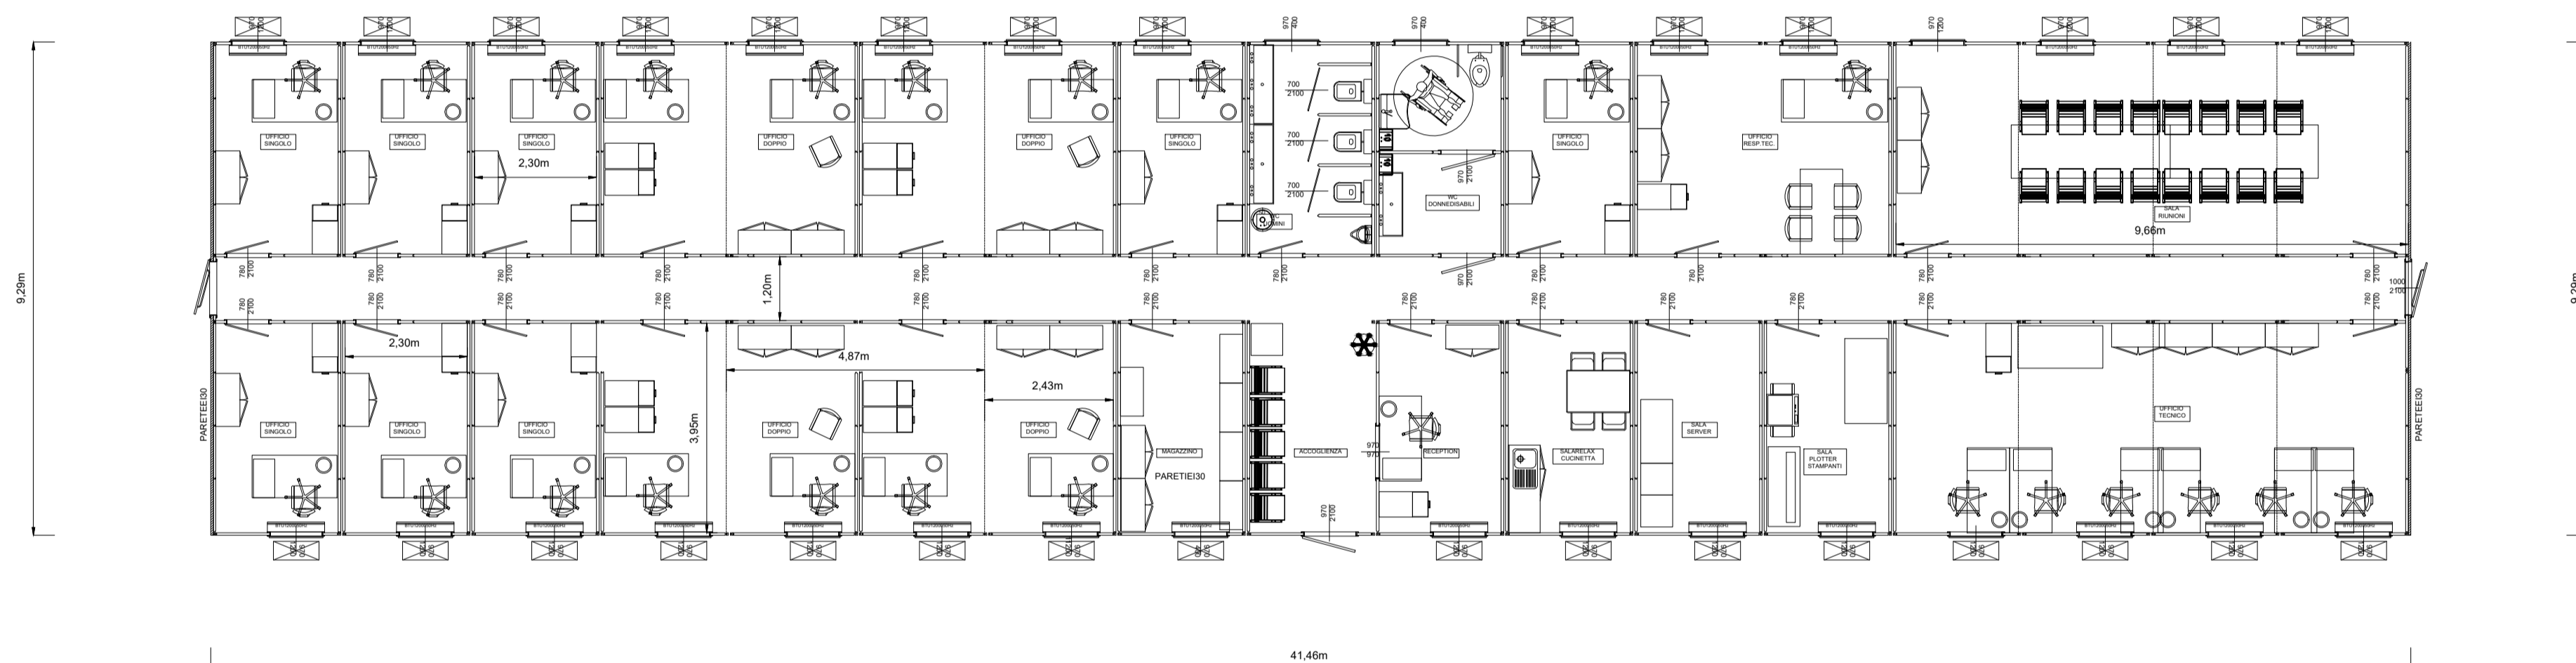



PROSPETTO FRONTALE



PROSPETTO LATERALE

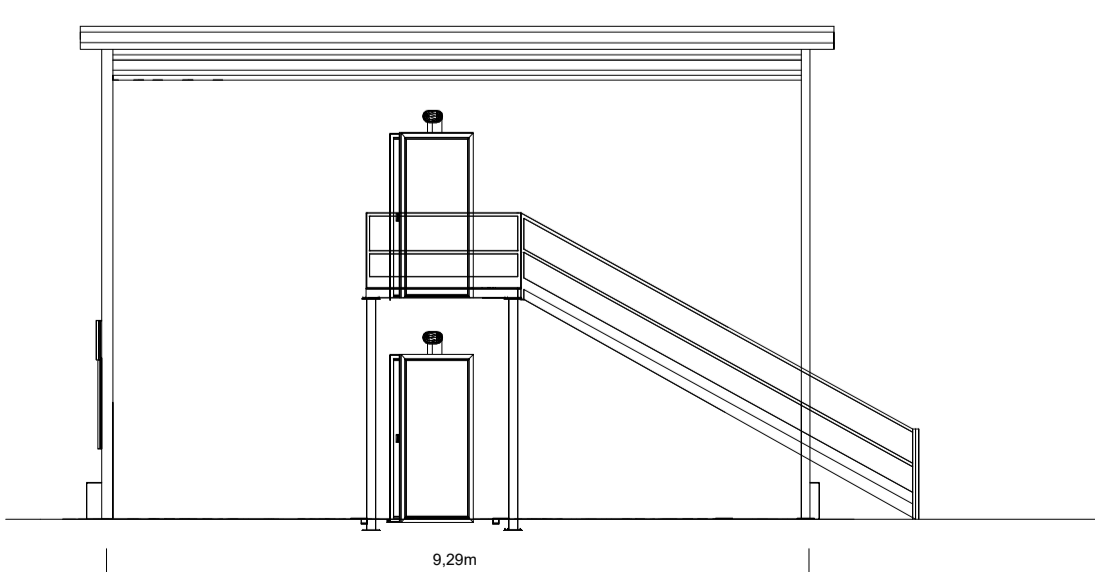

PROSPETTO LATERALE

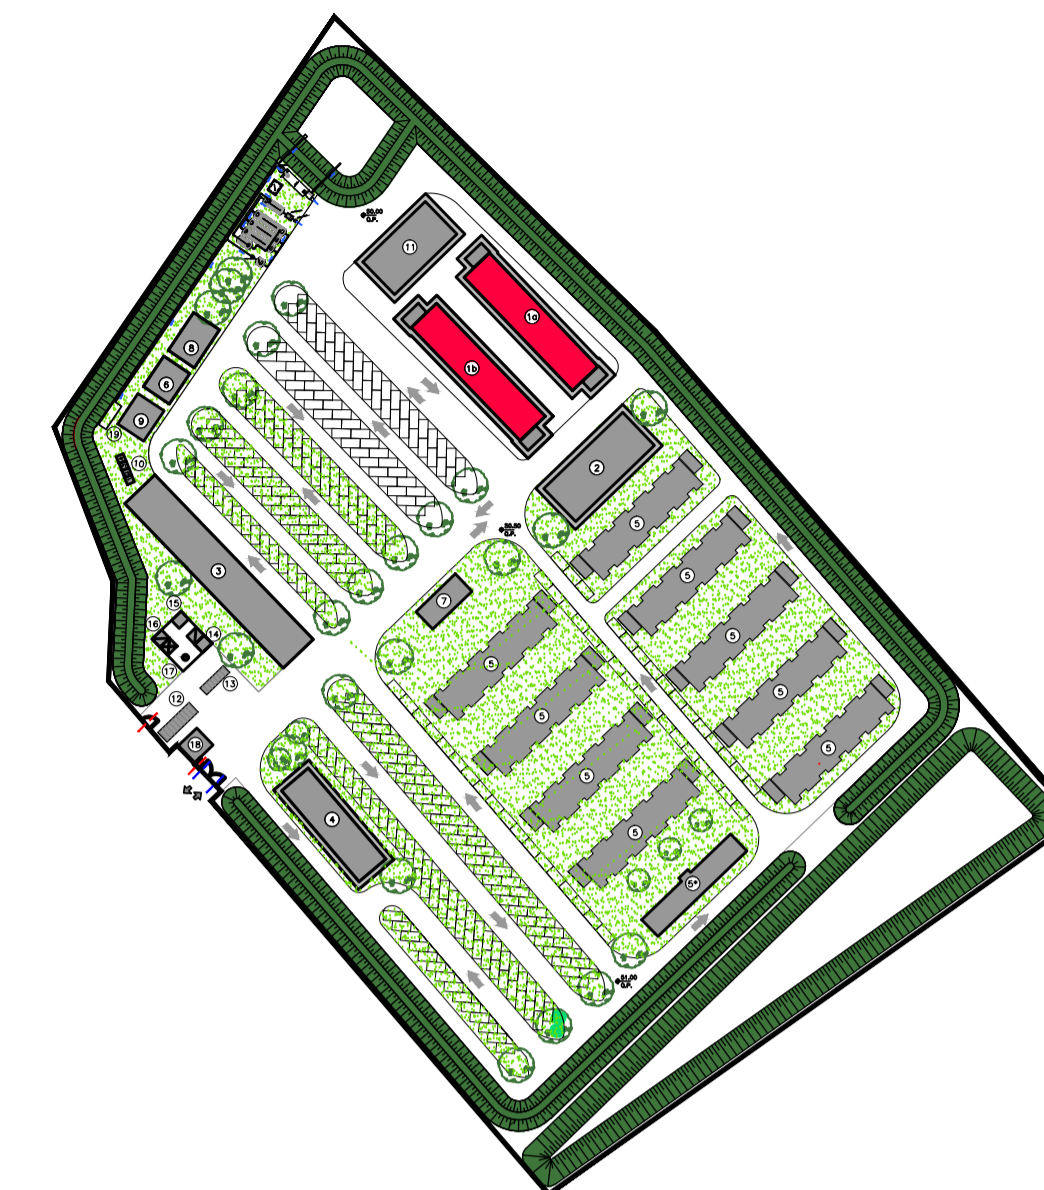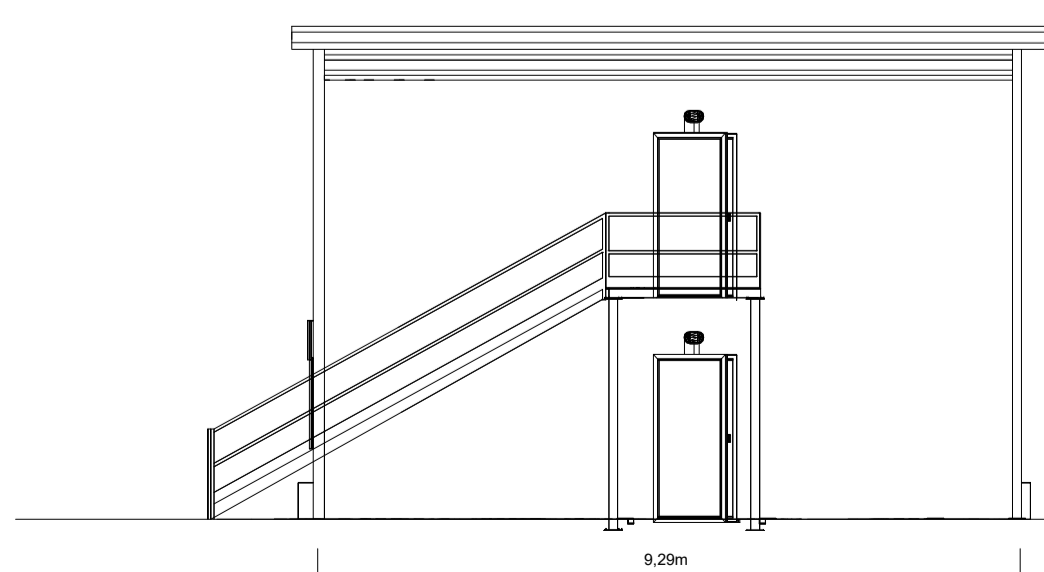

COMMITTENTE:  **RFI**  
RETE FERROVIARIA ITALIANA  
GRUPPO FERROVIE DELLO STATO

ALTA SORVEGLIANZA:  **ITALFERR**  
GRUPPO FERROVIE DELLO STATO

GENERAL CONTRACTOR:  **Conorzio Iricav Due**

INFRASTRUTTURE FERROVIARIE STRATEGICHE DEFINITE DALLA LEGGE OBIETTIVO N. 443/01  
LINEA A.V. /A.C. TORINO-VENEZIA Tratta VERONA-PADOVA  
Lotto funzionale Verona-Bivio Vicenza  
PROGETTO ESECUTIVO  
DISEGNO  
CANTIERIZZAZIONE: LAYOUT CANTIERI  
CAMPO BASE MONTEBELLO VICENTINO - CB 4.1  
PREFABBRICATO UFFICI D.L. D.S. e Uffici Impresa- Pianta e Prospetti - Tipologico

GENERAL CONTRACTOR	DIRETTORE LAVORI	SCALA :
Conorzio Iricav Due	ing. Luca ZACCARIA	1:100
ing. Guido FRATINI	ing. Guido FRATINI	
Data: 05/03/21	Data: 05/03/21	

COMMESSA	LOTTO	FASE	ENTE	TIPO DOC.	OPERA/DISCIPLINA	PROGR.	REV.	FOGLIO
IN17	10	E	12	PA	CA1200	004	A	001/001

VISTO CONSORZIO IRICAV DUE  
Firma: ing. Luca RANDOLFI  
Data: 04/03/21

Rev.	Descrizione	Redatto	Data	Verificato	Data	Approvato	Data	IL PROGETTISTA
A	EMISSIONE	CHIRULLO	03/03/21	MARETTI	03/03/21	BERNINI	03/03/21	
B								
C								

CIG: 8377957C01 CUP: J41E9100000009 File: INT1710E2PAC1200044.DWG  
Cod. origine: 0002

Progetto cofinanziato dalla Unione Europea

Scala di plot: TUTTI I DIRITTI DEL PRESENTE DOCUMENTO SONO RISERVATI. LA PRODUZIONE ANCHE PARZIALE È VIETATA