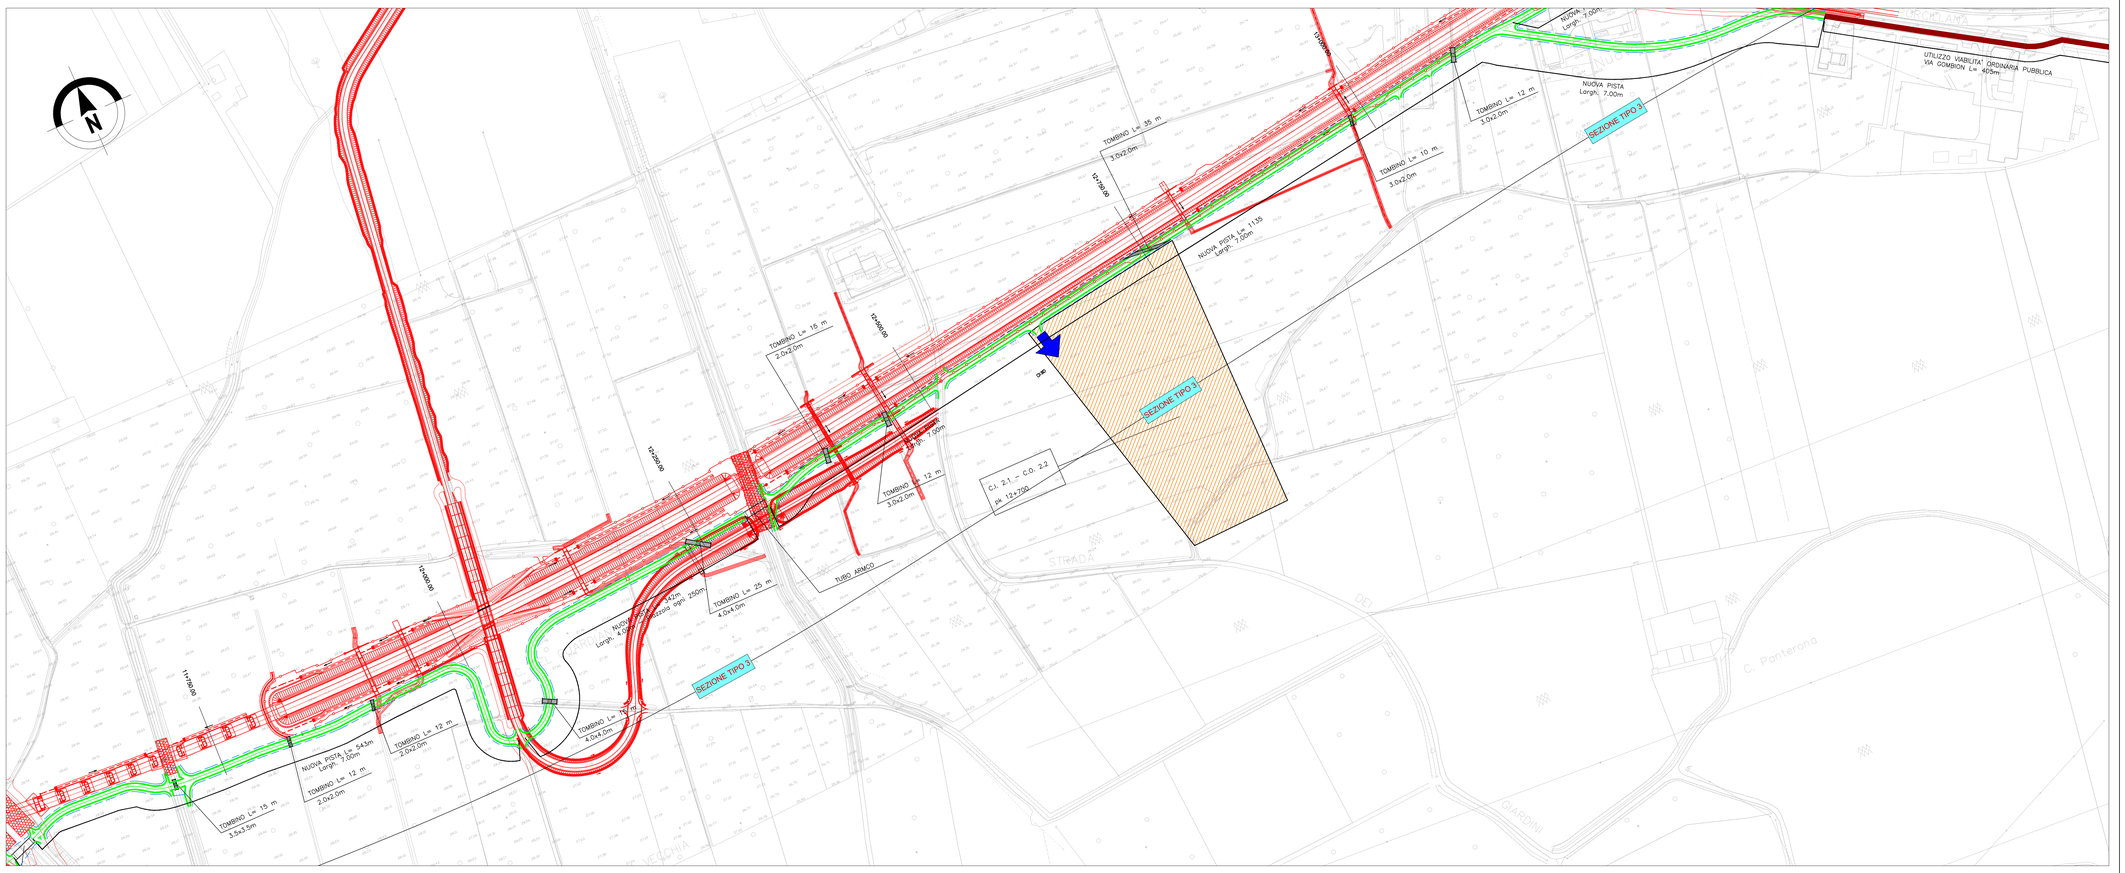


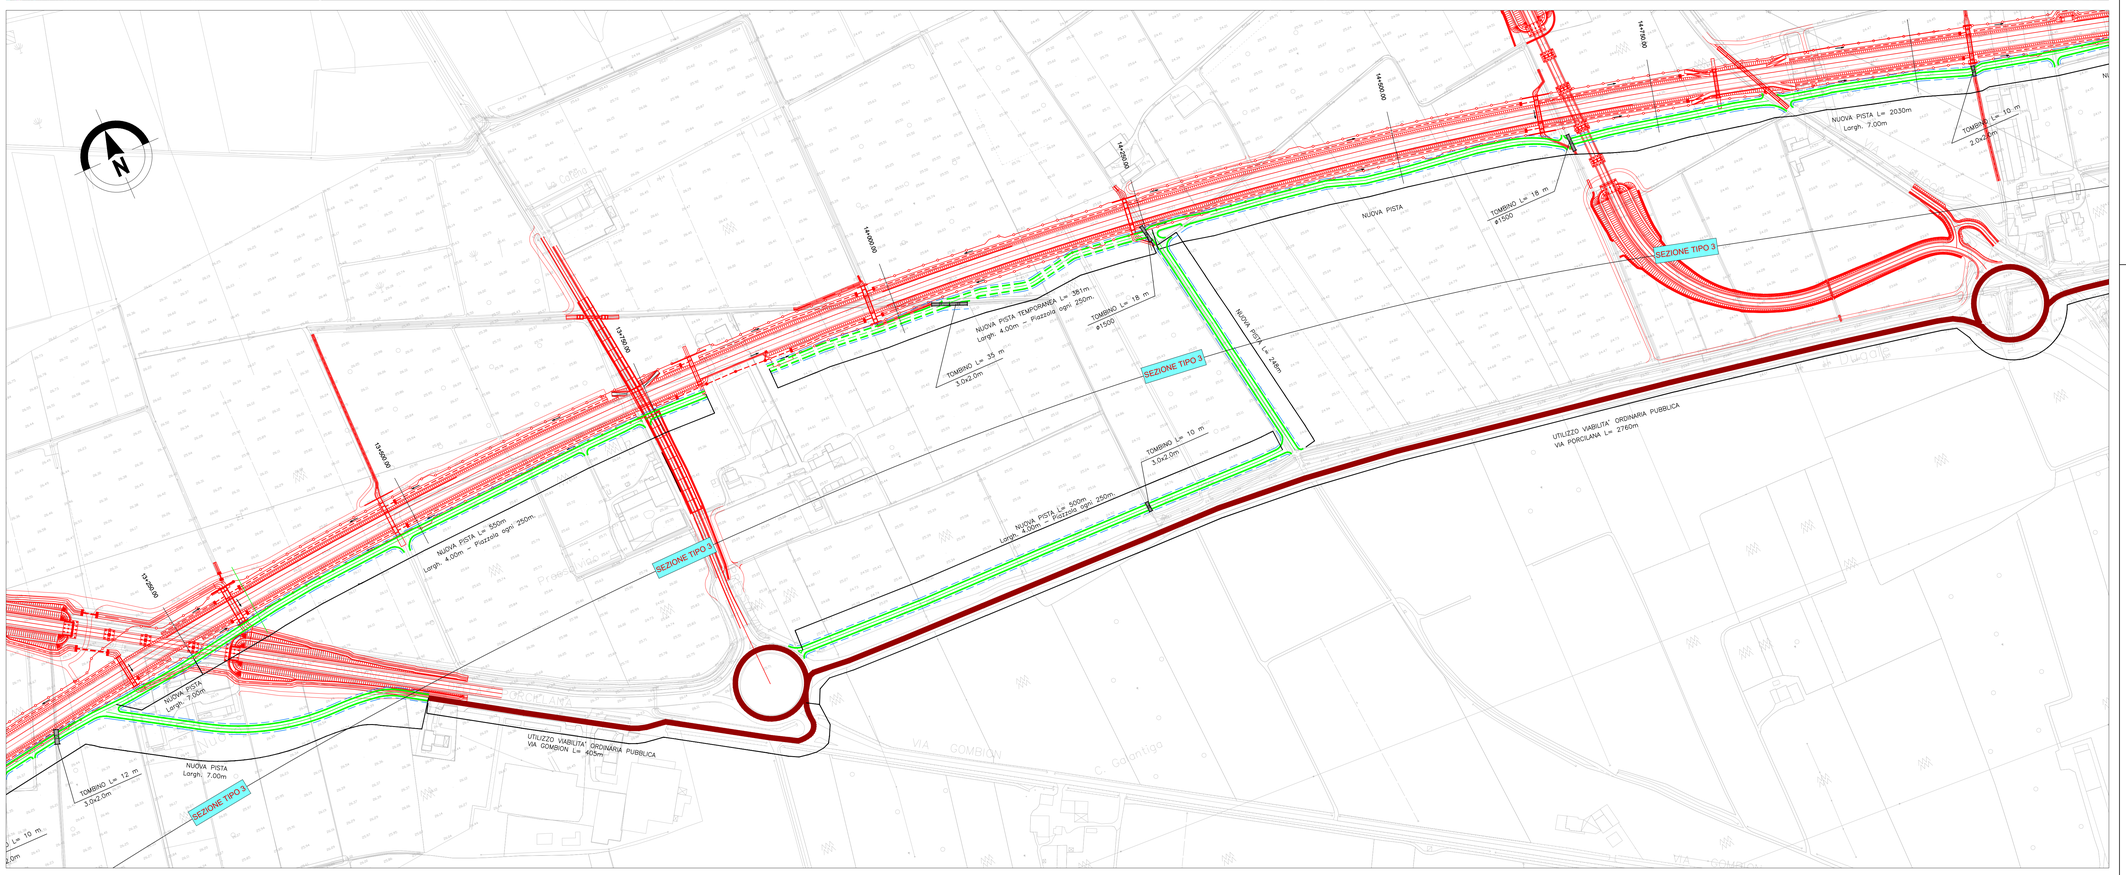


## KEY PLAN

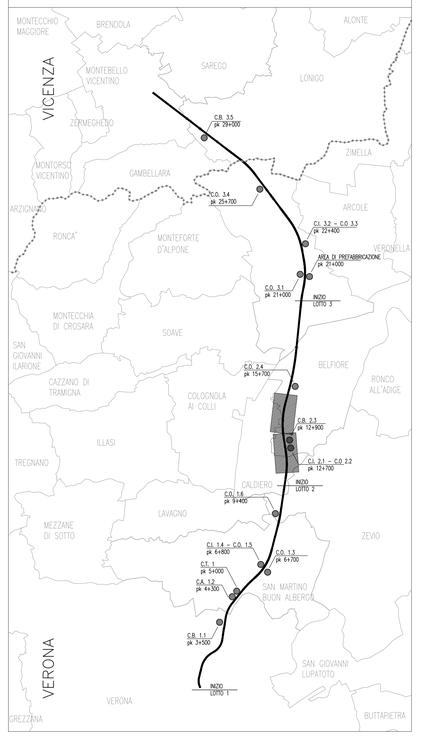


LEGENDA

- NUOVA PISTA DI CANTIERE LUNGOLINEA
- NUOVA PISTA TEMPORANEA DI CANTIERE LUNGOLINEA
- ALLARGAMENTO VIABILITA' ESISTENTE PUBBLICA
- UTILIZZO VIABILITA' ORDINARIA ESISTENTE PUBBLICA
- UTILIZZO VIABILITA' ORDINARIA DOPO INTERVENTI DI PROGETTO PUBBLICA
- LINEA FERROVIARIA E OPERE COMPLEMENTARI DI PROGETTO
- NUOVA ROTATORIA PER INTERSEZIONE PISTA DI CANTIERE CON VIABILITA' ESISTENTE
- PONTE BAILEY
- TOMBINO
- LIMITE DI OCCUPAZIONE TEMPORANEA
- INGRESSO CANTIERE
- SEZIONE TIPO 4 — TIPOLOGICO SEZIONE PISTA DI CANTIERE

COMMITTENTE: RFI RETE FERROVIARIA ITALIANA – GRUPPO FERROVIE DELLO STATO

ALTA SORVEGLIANZA: ITALFERR – GRUPPO FERROVIE DELLO STATO

GENERAL CONTRACTOR: Consorzio IricAV Due

# INFRASTRUTTURE FERROVIARIE STRATEGICHE DEFINITE DALLA LEGGE OBIETTIVO N. 443/01

LINEA A.V. /A.C. TORINO–VENEZIA Tratta VERONA–PADOVA
Lotto funzionale Verona–Bivio Vicenza

PROGETTO ESECUTIVO

DISEGNO

## CANTIERIZZAZIONE: ITINERARI E VIABILITA'

PISTA LUNGOLINEA E RISOLUZIONE INTERFERENZE CON LA VIABILITA' ESISTENTE – TAV. 4

| GENERAL CONTRACTOR | DIRETTORE LAVORI | SCALA : |
|---|---|---|
| IL RESPONSABILE INTEGRATORE ING. MILA MENDA Ordine degli Ingegneri di Ravenna n. 1206 Data: 21–01–2021 | Consorzio Iric Ing. Data: 21–01–2021 | Valido per costruzione Ing. Luca ZACCARIA Iscritto all'ordine degli ingegneri di Ravenna n. A1206 Data: 21–01–2021 | 1:2000 |

| COMMESSA | LOTTO | FASE | ENTE | TIPO DOC. | OPERA/DISCIPLINA | PROGR. | REV. | FOGLIO |
|---|---|---|---|---|---|---|---|---|
| IN17 | 10 | E | 12 | P6 | CA0001 | 004 | A | |

Consorzio IricAV Due

VISTO CONSORZIO IRICAV DUE
Firma — Data
Ing. Luca RANDOLFI — 20–01–2021

Progettazione :

| Rev. | Descrizione | Redatto | Data | Verificato | Data | Approvato | Data |
|---|---|---|---|---|---|---|---|
| A | EMISSIONE | ORVIETO | 15-01-2021 | ROMA | 18-01-2021 | MILANO | 19-01-2021 |
| B | | | | | | | |
| C | | | | | | | |

IL PROGETTISTA
Data: 19–01–2021

| DIS. 8377957001 | CUP: J41E91000000009 | File: IN1710E12P6CA0001004A.DWG |
|---|---|---|
| | | Cod. origine: CDSCE |

Progetto cofinanziato dalla Unione Europea

Scala di plot:

TUTTI I DIRITTI DEL PRESENTE DOCUMENTO SONO RISERVATI. LA PRODUZIONE ANCHE PARZIALE E' VIETATA