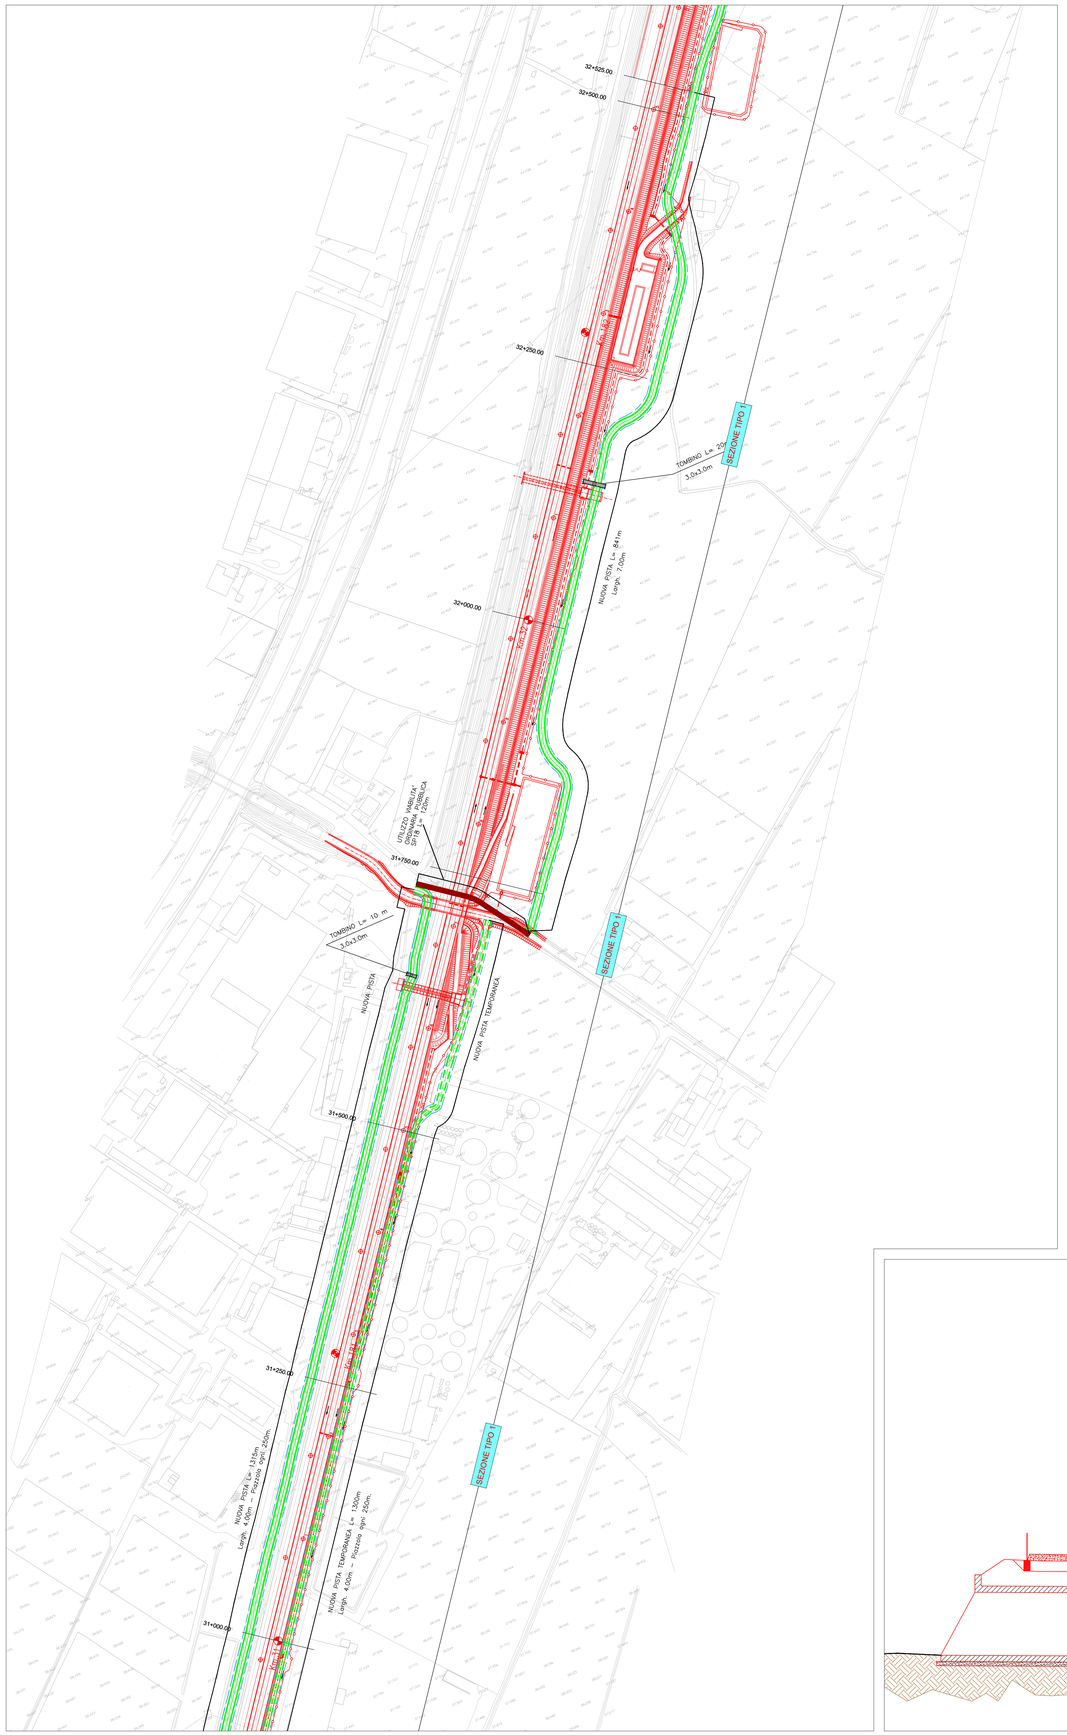

RISOLUZIONE INTERSEZIONI TIPO A ROTATORIA ED INCROCIO A RASO

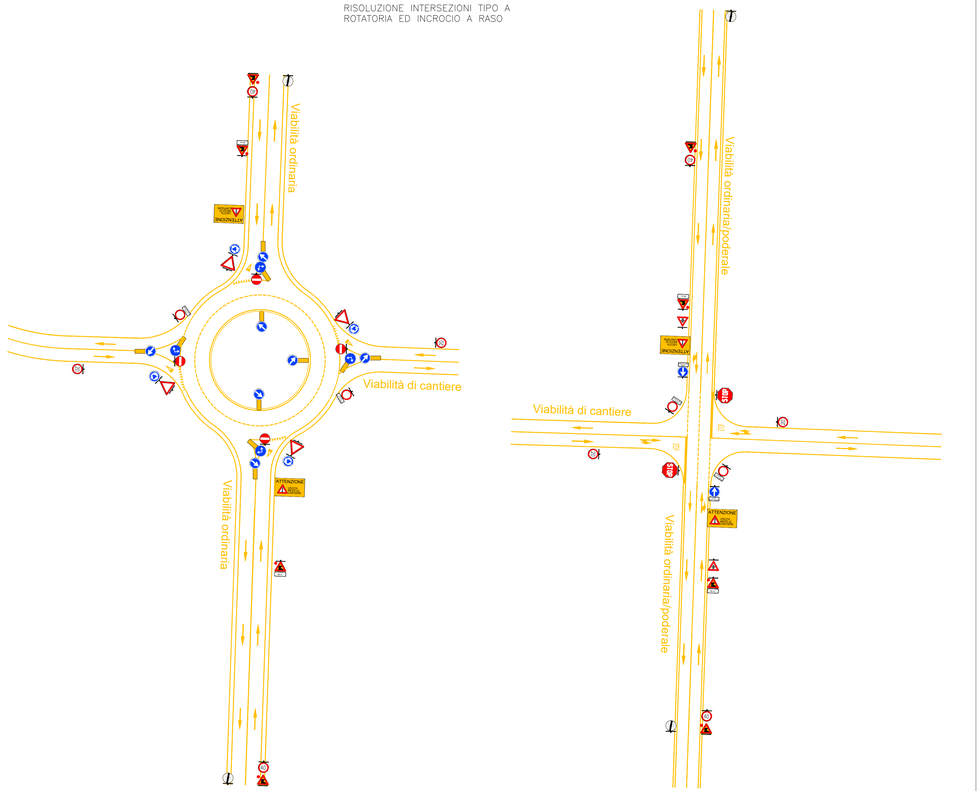

PISTA LUNGOLINEA: SEZIONE TIPO IN RILEVATO
SCALA 1:100

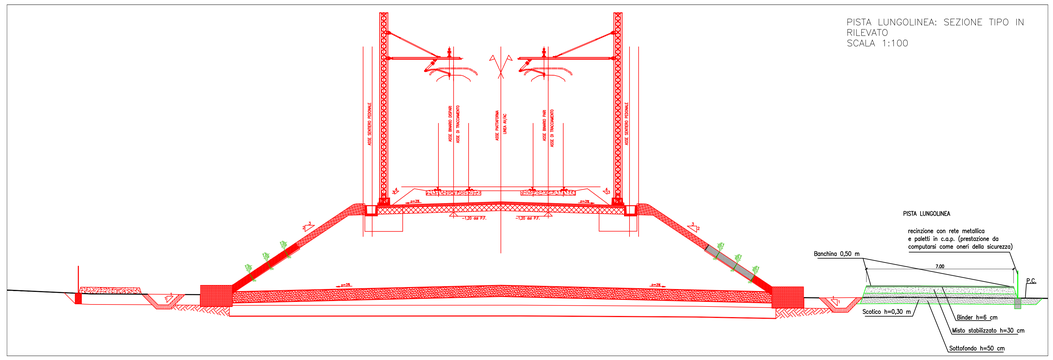

PISTA LUNGOLINEA: SEZIONE TIPO CON PROLUNGAMENTO TOMBINO
SCALA 1:100

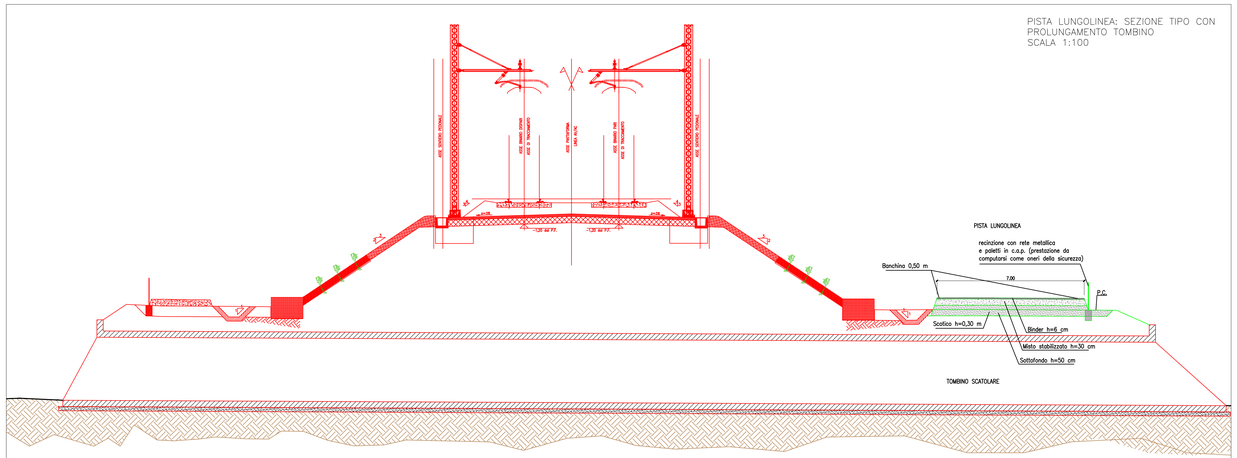

KEY PLAN

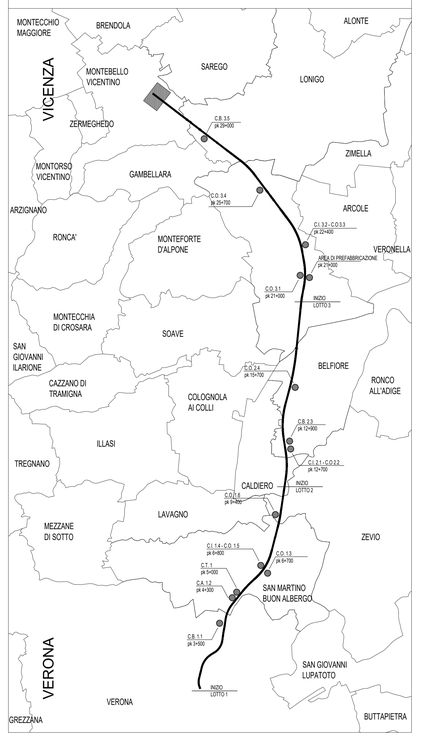

LEGENDA

- NUOVA PISTA DI CANTIERE LUNGOLINEA
- NUOVA PISTA TEMPORANEA DI CANTIERE LUNGOLINEA
- ALLARGAMENTO VIABILITA' ESISTENTE PUBBLICA
- UTILIZZO VIABILITA' ORDINARIA ESISTENTE PUBBLICA
- UTILIZZO VIABILITA' ORDINARIA DOPO INTERVENTI DI PROGETTO PUBBLICA
- LINEA FERROVIARIA E OPERE COMPLEMENTARI DI PROGETTO
- NUOVA ROTATORIA PER INTERSEZIONE PISTA DI CANTIERE CON VIABILITA' ESISTENTE
- PONTE BAILEY
- TOMBINO
- LIMITE DI OCCUPAZIONE TEMPORANEA
- INGRESSO CANTIERE
- SEZIONE TIPO 4 — TIPOLOGICO SEZIONE PISTA DI CANTIERE

COMMITTENTE: RFI RETE FERROVIARIA ITALIANA — GRUPPO FERROVIE DELLO STATO

ALTA SORVEGLIANZA: ITALFERR — GRUPPO FERROVIE DELLO STATO

GENERAL CONTRACTOR: Consorzio IricoAV Due

INFRASTRUTTURE FERROVIARIE STRATEGICHE DEFINITE DALLA LEGGE OBIETTIVO N. 443/01

LINEA A.V. /A.C. TORINO–VENEZIA Tratta VERONA–PADOVA
Lotto funzionale Verona–Bivio Vicenza

PROGETTO ESECUTIVO

DISEGNO
CANTIERIZZAZIONE: ITINERARI E VIABILITA'
PISTA LUNGOLINEA E RISOLUZIONE INTERFERENZE CON LA VIABILITA' ESISTENTE – TAV. 1

GENERAL CONTRACTOR	DIRETTORE LAVORI	SCALA
IL CONTRAENTE GENERALE INTEGRATORE Consorzio IricoAV Due — Dott. Ing. MILANESE — Iscritto all'Ordine degli Ingegneri di Roma e Provincia — Data: 21-01-2021	Consorzio IricoAV Due — Dott. Ing. Daniele Stefano — Validato per costruzione — Ing. Luca ZACCARIA — Iscritto all'Ordine degli Ingegneri di Roma e Provincia — Data: 21-01-2021	1:2000

COMMESSA	LOTTO	FASE	ENTE	TIPO DOC.	OPERA/DISCIPLINA	PROGR.	REV.	FOGLIO
IN17	10	E	12	PD	CA0001	011	A	

Consorzio IricoAV Due — VISTO CONSORZIO IRICAV DUE — Firma — Ing. Luca MANDOLFI — Data 20-01-2021

Progettazione :

Rev.	Descrizione	Redatto	Data	Verificato	Data	Approvato	Data
A	EMISSIONE	DRUSO	15-01-2021	CDM1	18-01-2021	MILANESE	19-01-2021
B							
C							

IL PROGETTISTA — Data: 19-01-2021

DIG. 837795701 — CUP: J41E91000000009 — File: IN1710E12PBCA0001011A.DWG — Cod. origine: CODCC

Progetto cofinanziato dalla Unione Europea

Scala di plot:

TUTTI I DIRITTI DEL PRESENTE DOCUMENTO SONO RISERVATI. LA PRODUZIONE ANCHE PARZIALE È VIETATA.