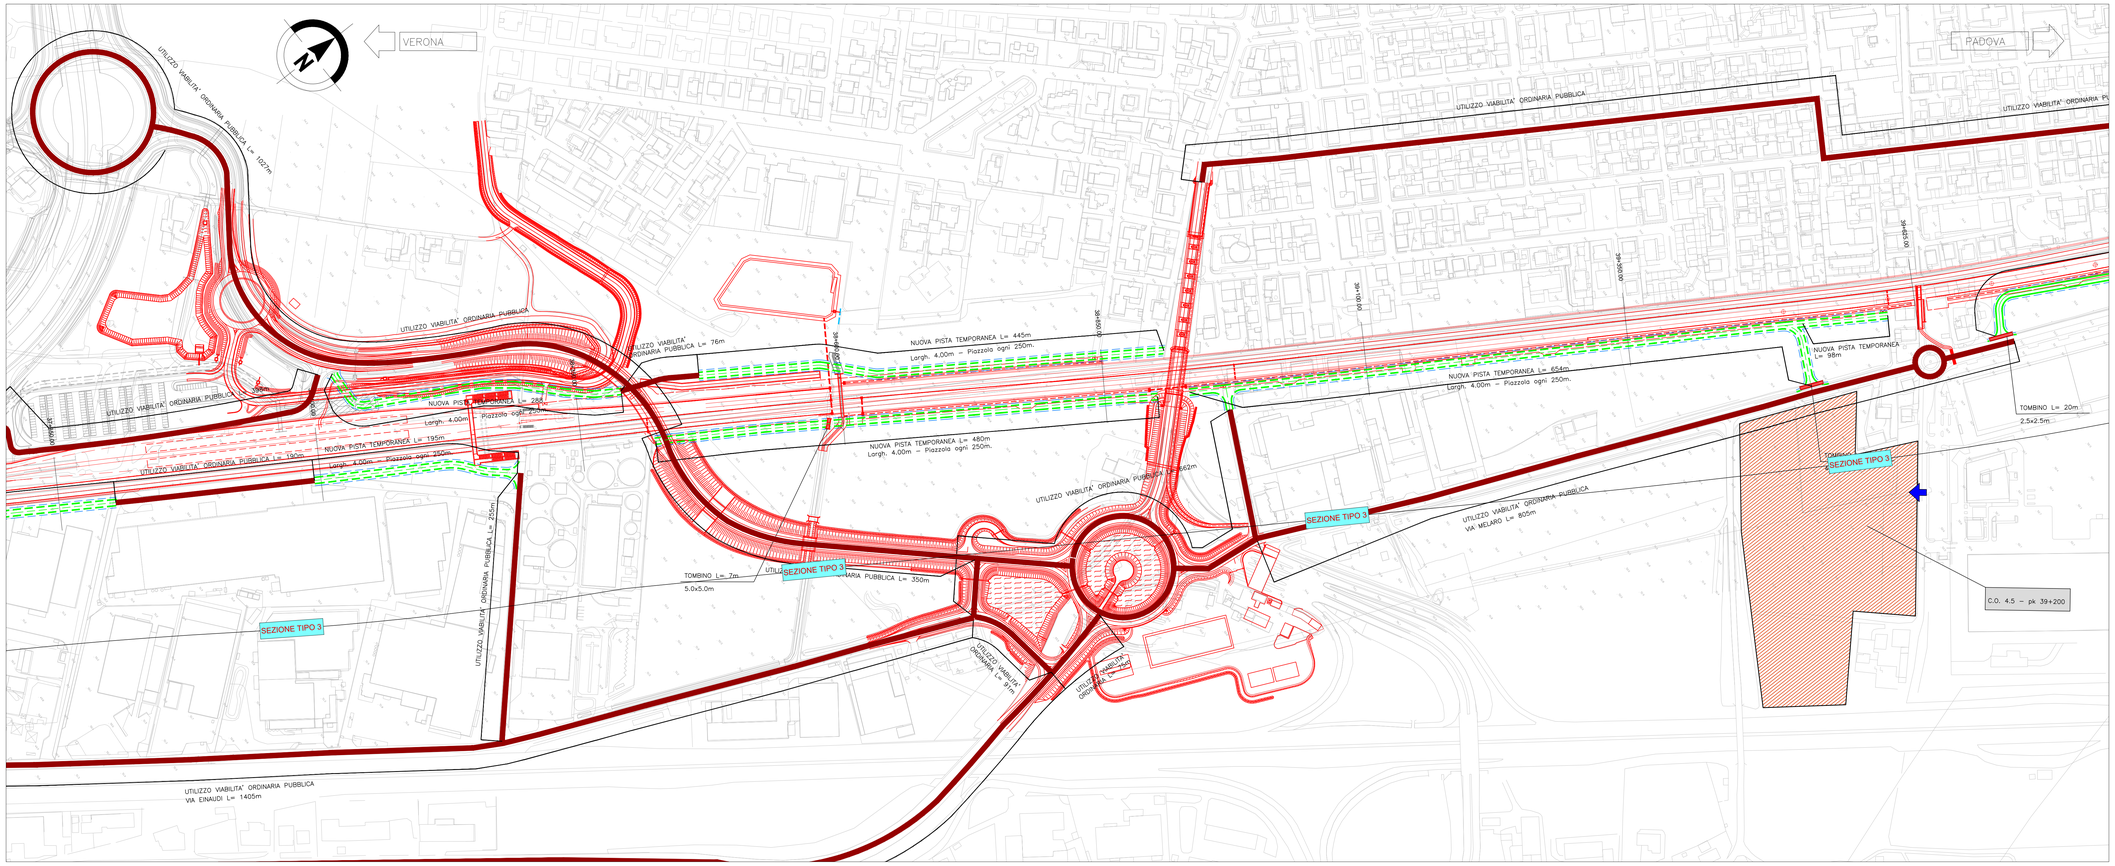

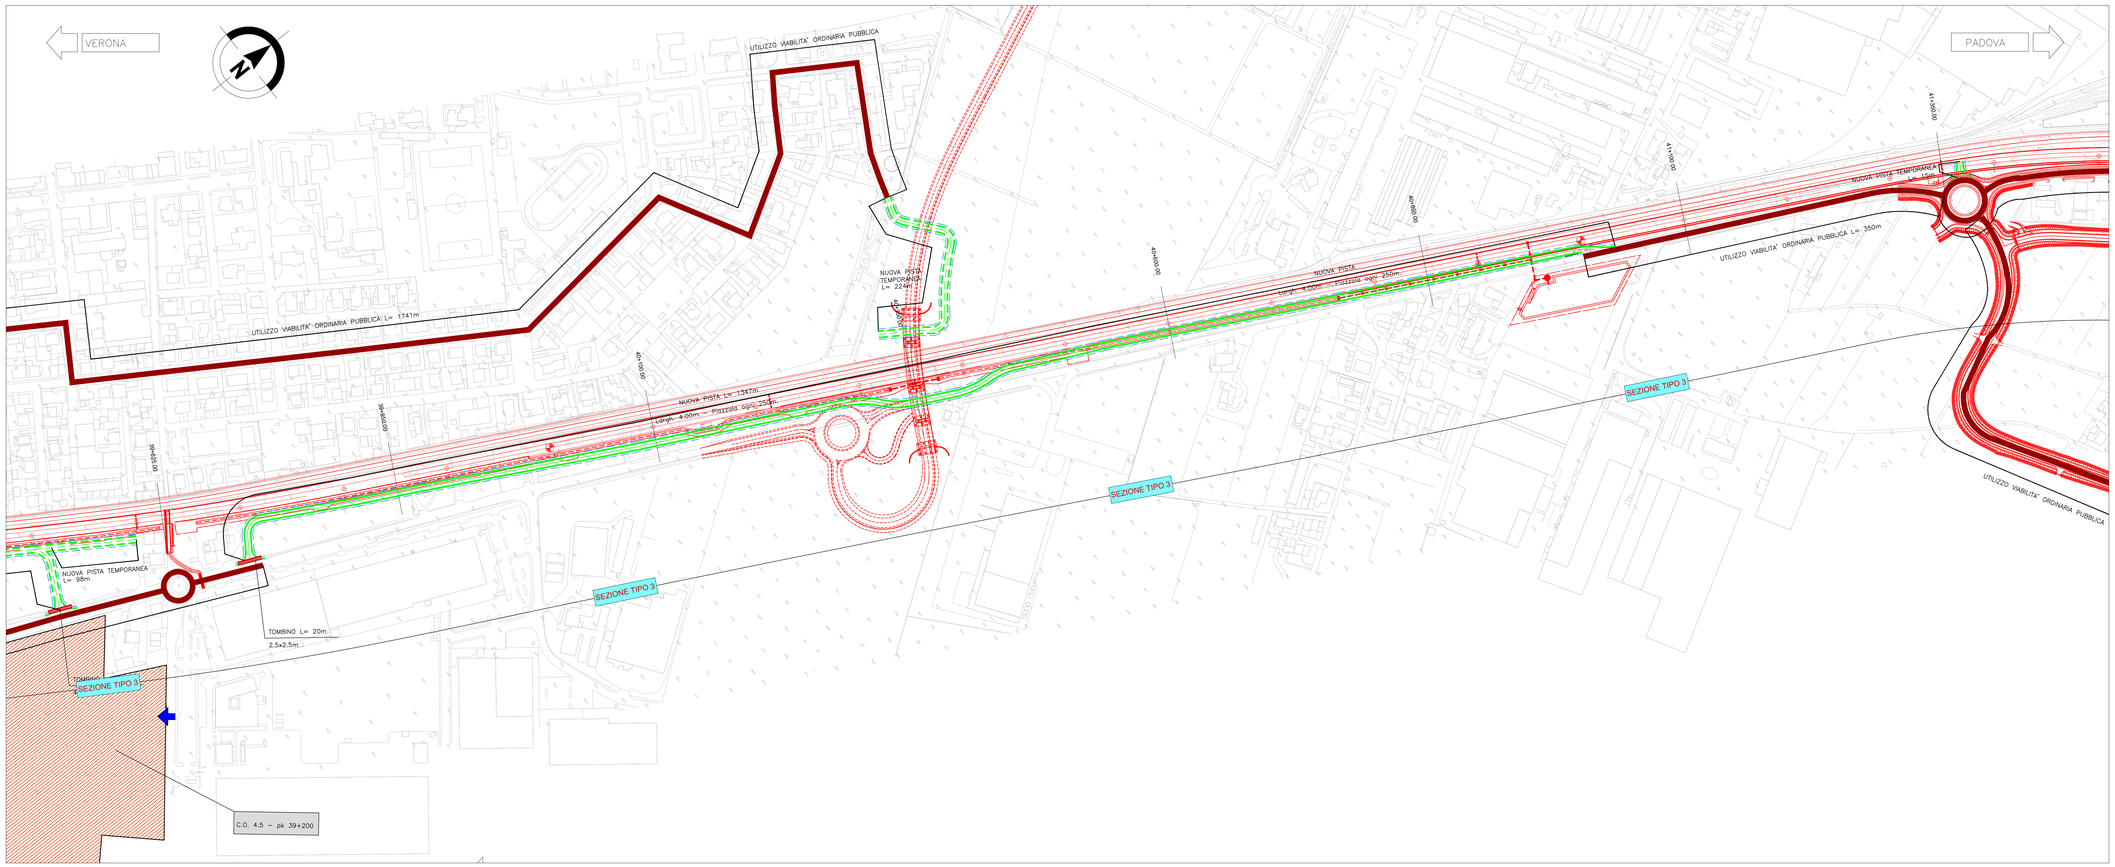

KEY PLAN

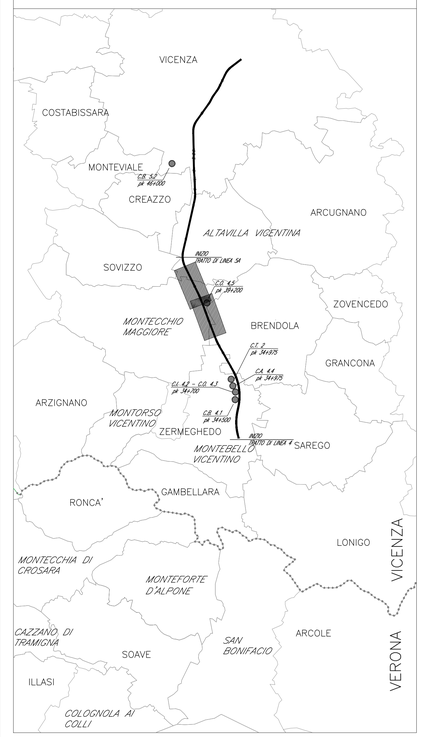

LEGENDA

- NUOVA PISTA DI CANTIERE LUNGOLINEA
- NUOVA PISTA TEMPORANEA DI CANTIERE LUNGOLINEA
- ALLARGAMENTO VIABILITA' ESISTENTE PUBBLICA
- UTILIZZO VIABILITA' ORDINARIA ESISTENTE PUBBLICA
- UTILIZZO VIABILITA' ORDINARIA DOPO INTERVENTI DI PROGETTO PUBBLICA
- LINEA FERROVIARIA E OPERE COMPLEMENTARI DI PROGETTO
- NUOVA ROTATORIA PER INTERSEZIONE PISTA DI CANTIERE CON VIABILITA' ESISTENTE
- PONTE BAILEY
- TOMBINO
- LIMITE DI OCCUPAZIONE TEMPORANEA
- INGRESSO CANTIERE
- SEZIONE TIPO 4 — TIPOLOGICO SEZIONE PISTA DI CANTIERE micro-fasi

NOTA. Dalla pK 48+700 alla pk 49+500 l'ubicazione della pista temporanea si prevede sia all'interno del sedime di progetto o della linea storica. La sua reale posizione planimetrica dipenderà esclusivamente dalle di cantiere e dell'esercizio, della linea stessa.

COMMITTENTE: RFI RETE FERROVIARIA ITALIANA GRUPPO FERROVIE DELLO STATO

ALTA SORVEGLIANZA: ITALFERR GRUPPO FERROVIE DELLO STATO

GENERAL CONTRACTOR: Consorzio IricaV Due

INFRASTRUTTURE FERROVIARIE STRATEGICHE DEFINITE DALLA LEGGE OBIETTIVO N. 443/01

LINEA A.V. /A.C. TORINO–VENEZIA Tratta VERONA–PADOVA
Lotto funzionale Verona–Bivio Vicenza

PROGETTO ESECUTIVO

DISEGNO

CANTIERIZZAZIONE: ITINERARI E VIABILITA'

PISTA LUNGOLINEA E RISOLUZIONE INTERFERENZE CON LA VIABILITA' ESISTENTE – TAV. 14

GENERAL CONTRACTOR	DIRETTORE LAVORI	SCALA :
MANDATARIA INTEGRATORE MALAVENDA Ordine degli Ingegneri di Ravenna n. 1001 Data: 21-01-2021	Consorzio IricaV Due Ing. Luca ZACCARIA Data: 21-01-2021	1:2000

COMMESSA	LOTTO	FASE	ENTE	TIPO DOC.	OPERA/DISCIPLINA	PROGR.	REV.	FOGLIO
IN17	10	E	12	P6	CA0001	203	A	

Consorzio IricaV Due — VISTO CONSORZIO IRICAV DUE — Firma — Ing. Luca RANDOLFI — Data 20-01-2021

Progettazione :

Rev.	Descrizione	Redatto	Data	Verificato	Data	Approvato	Data	IL PROGETTISTA
A	EMISSIONE	CARLO LUNARI	15-01-2021	MALAVENDA	19-01-2021		19-01-2021	
B								
C								

Data: 19-01-2021

COD. IA17P6CA0001D13A.DWG — CUP: J41E91000000009 — File: IA17I0CL0P6CA0001D13A.DWG — Cod. origine: CDI02

Progetto cofinanziato dalla Unione Europea

Scala di plot.

TUTTI I DIRITTI DEL PRESENTE DOCUMENTO SONO RISERVATI. LA PRODUZIONE ANCHE PARZIALE È VIETATA.