


LEGGENDA

- TIPOLOGIA RICETTORI**
- Edificio residenziale o assimilabile
 - Edificio produttivo
 - Edificio scolastico (sensibile)
 - Edificio ospedaliero (sensibile)
 - Edificio uffici o servizi
 - Chiesa o cimitero
- CROMATICITA' LIVELLI**
- <40
 - 40-45
 - 45-50
 - 50-55
 - 55-60
 - 60-65
 - 65-70
 - >70
- Propagazione dei livelli [dB(A)]
- SIMBOLOGIA**
- Barriera antirumore esistente
 - Piste e viabilità di cantiere
 - Cantiere
 - Area di studio
 - Confine Comunale
 - Confine Provinciale
- TIPOLOGIA INTERVENTI DI MITIGAZIONE**
- Barriera mobile
- CODICE IDENTIFICATIVO INTERVENTO DI MITIGAZIONE**
- BM-XX XX- N° progressivo per barriera mobile

QUADRO DI RIFERIMENTO

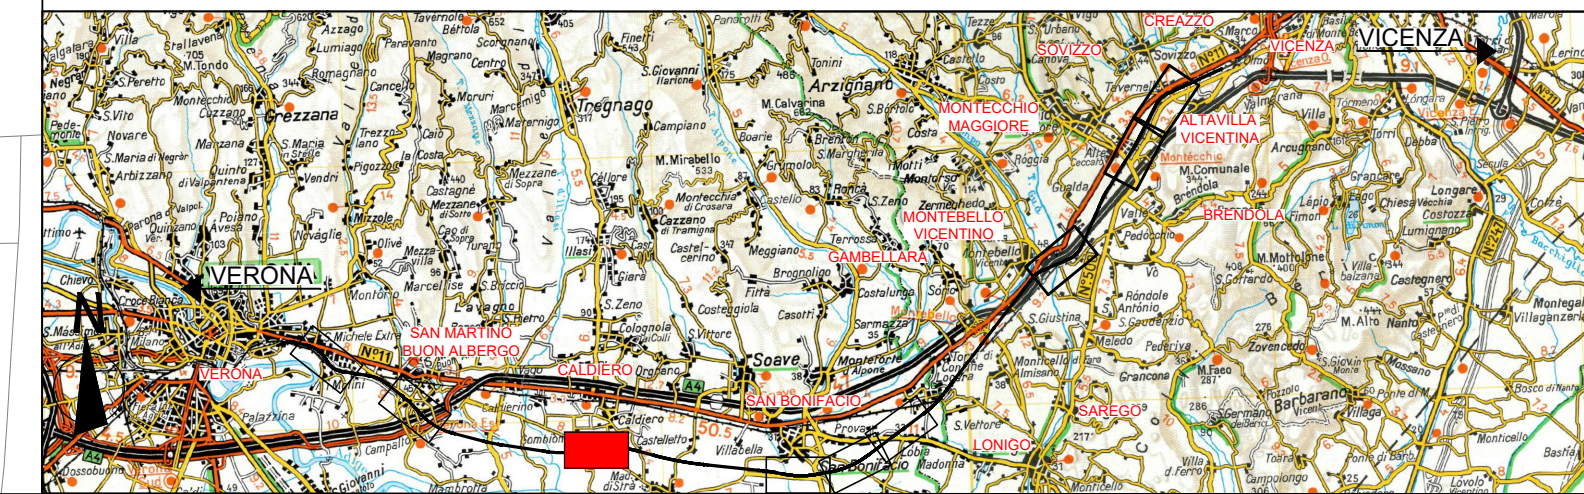

COMMITTENTE:  **RFI**
RETE FERROVIARIA ITALIANA
GRUPPO FERROVIE DELLO STATO

ALTA Sorveglianza:  **ITAFERR**
GRUPPO FERROVIE DELLO STATO

GENERAL CONTRACTOR:  **Conorzio Iricav Due**

INFRASTRUTTURE FERROVIARIE STRATEGICHE DEFINITE DALLA LEGGE OBIETTIVO N. 443/01
LINEA A.V. /A.C. TORINO-VENEZIA Tratta VERONA-PADOVA
Lotto funzionale Verona-Bivio Vicenza
PROGETTO ESECUTIVO

DISEGNO
IMPATTO ACUSTICO IN CORSO D'OPERA
MAPPE ACUSTICHE CORSO D'OPERA DAL KM 12+350 AL KM 14+150

GENERAL CONTRACTOR		DIRETTORE LAVORI		SCALA :
Ing. MALAVENDA	Conorzio Iricav Due	Ing. LUCA ZACCARIA	Valido per costruzione	1:5000
Ing. GIANFRANCO	Ing. GIANFRANCO	Ing. GIANFRANCO	iscritto all'ordine degli ingegneri di Rovereto n. 41256	
Data: 21-01-2021	Data: 21-01-2021	Data: 21-01-2021		

COMMESSA	LOTTO	FASE	ENTE	TIPO DOC.	OPERA/DISCIPLINA	PROGR.	REV.	FOGLIO
IN17	10	E	12	P5	CAD000	003	A	11 di 11

VISTO CONSORZIO IRICAV DUE		Firma	Data
		Ing. LUIGI RANDOLFI	20-01-2021

Progettazione :							
Rev.	Descrizione	Redatto	Data	Verificato	Data	Approvato	Data
A	PRIMA EMISSIONE	CALVO	05-03-2021	CEMER	08-03-2021	MILANESI	09-03-2021
B							
C							

CIG: 8377957CD1 CUP: J41E9100000009 File:IN170E2P5CA000003A.DWG Cod. origine: 0000E

Progetto cofinanziato dalla Unione Europea