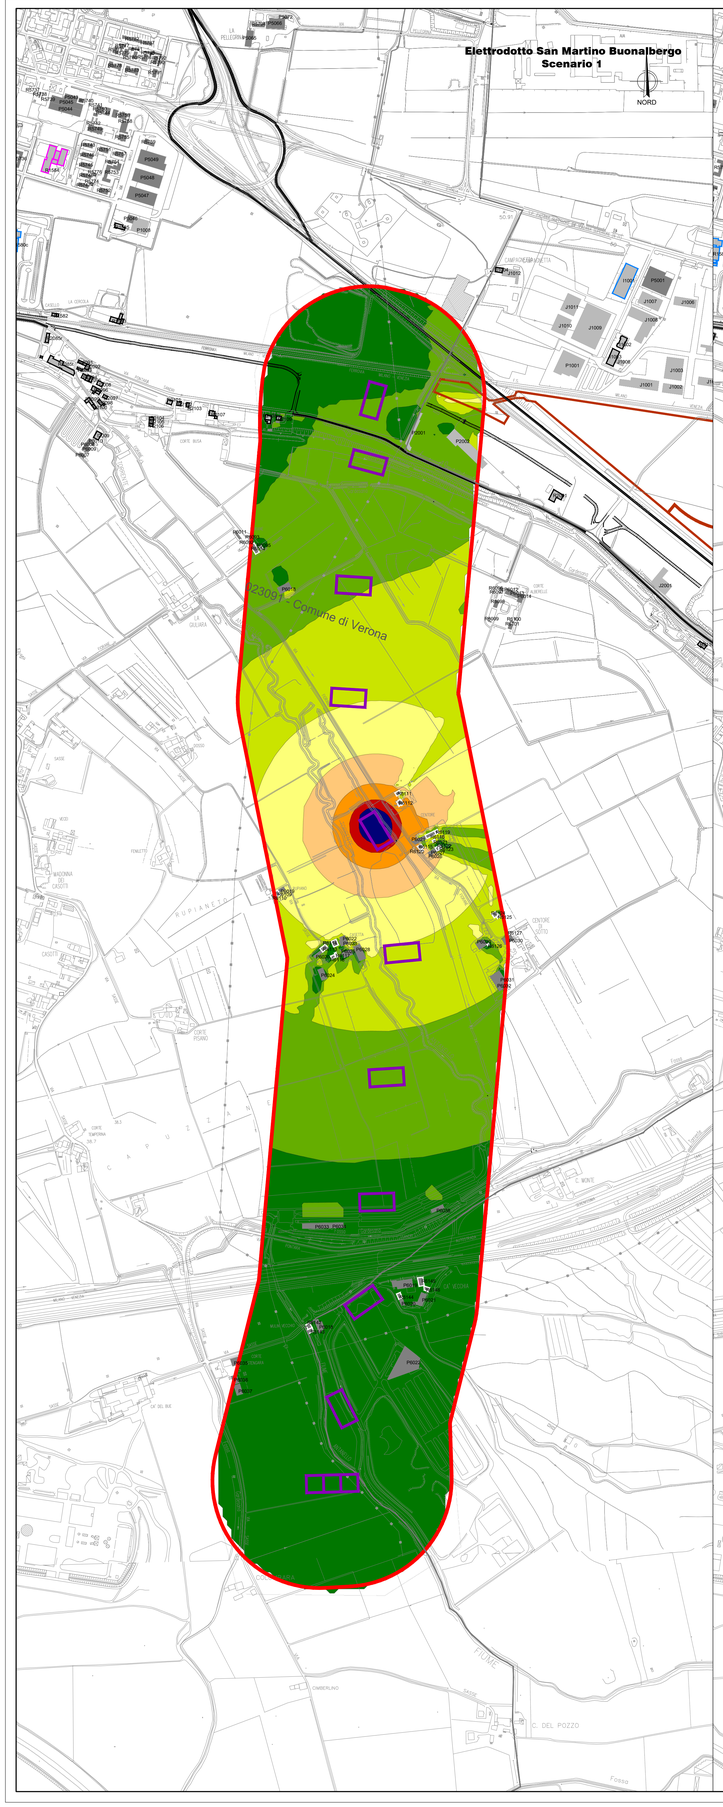


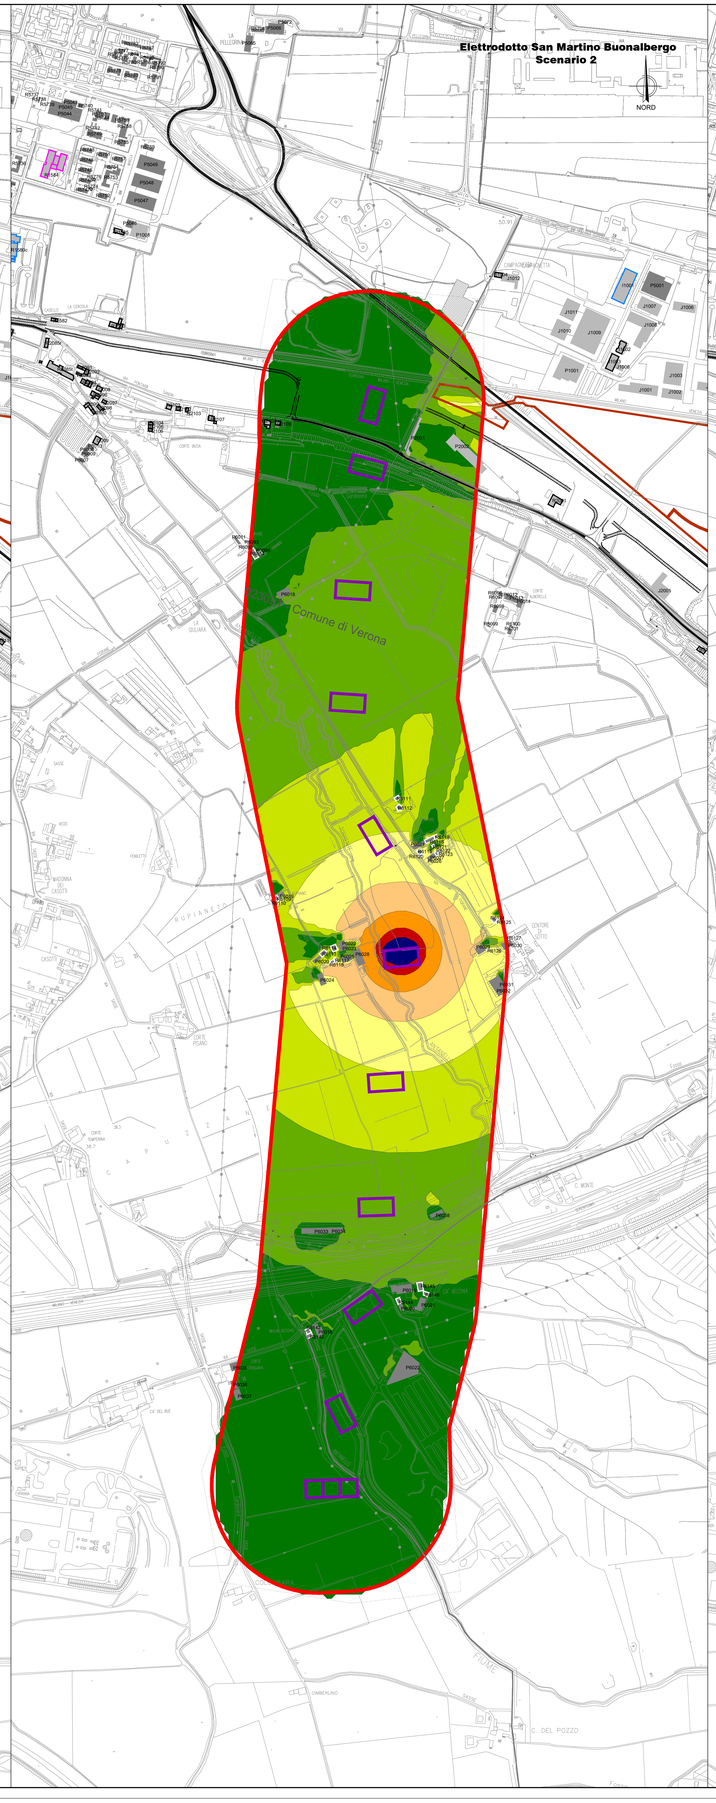

## LEGENDA

TIPOLOGIA RICETTORI
- Edificio residenziale o assimilabile
- Edificio produttivo
- Edificio scolastico (sensibile)
- Edificio ospedaliero (sensibile)
- Edificio uffici o servizi
- Chiesa o cimitero

SIMBOLOGIA
- Piste e viabilità di cantiere
- Cantiere
- Sostegni elettrodotti
- Area di studio
- Confine Comunale
- Confine Provinciale

CROMATICITA' LIVELLI
- <40
- 40–45
- 45–50
- 50–55
- 55–60
- 60–65
- 65–70
- >70

Propagazione dei livelli [dB(A)]

## QUADRO DI RIFERIMENTO

COMMITTENTE:

RFI RETE FERROVIARIA ITALIANA
GRUPPO FERROVIE DELLO STATO

ALTA SORVEGLIANZA:

ITALFERR
GRUPPO FERROVIE DELLO STATO

GENERAL CONTRACTOR:

Consorzio IricAV Due

INFRASTRUTTURE FERROVIARIE STRATEGICHE DEFINITE DALLA LEGGE OBIETTIVO N. 443/01

LINEA A.V. /A.C. TORINO–VENEZIA Tratta VERONA–PADOVA
Lotto funzionale Verona–Bivio Vicenza

PROGETTO ESECUTIVO

DISEGNO

IMPATTO ACUSTICO IN CORSO D'OPERA

MAPPE ISOFONICHE POST OPERAM ELETTRODOTTO SAN MARTINO BUONALBERGO

| GENERAL CONTRACTOR | DIRETTORE LAVORI | SCALA : |
|---|---|---|
| IL PROGETTISTA INTEGRATORE MALAVENDA Ing. Luca ZACCARIA Iscritto all'ordine degli ingegneri di Rovigo n. 470 Data: 21–01–2021 | Consorzio IricAV Due Ing. Luca ZACCARIA Iscritto all'ordine degli ingegneri di Rovigo n. 470 Data: 21–01–2021 | Validi per costruzione Ing. Luca ZACCARIA Iscritto all'ordine degli ingegneri di Rovigo n. A1206 Data: 21–01–2021 | 1:5000 |

| COMMESSA | LOTTO | FASE | ENTE | TIPO DOC. | OPERA/DISCIPLINA | PROGR. | REV. | FOGLIO |
|---|---|---|---|---|---|---|---|---|
| IN17 | 10 | E | I2 | PB | CA0000 | 014 | A | |

| Consorzio IricAV Due | VISTO CONSORZIO IRICAV DUE | |
|---|---|---|
| | Firma | Data |
| | Ing. Luca ZACCARIA | 20–01–2021 |

Progettazione :

| Rev. | Descrizione | Redatto | Data | Verificato | Data | Approvato | Data | IL PROGETTISTA |
|---|---|---|---|---|---|---|---|---|
| A | PRIMA EMISSIONE | CALIMEO | 05-03-2021 | CONIES | 08-03-2021 | MALAVENDA | 09-03-2021 | ORDINE DEGLI INGEGNERI DELLA PROV. DI VICENZA N. 4259 Data: 19–01–2021 |
| B | | | | | | | | |
| C | | | | | | | | |

DIG. 8377957C01 | CUP: J41E91000000009 | File: IN1710EI2PBCA0000014.DWG

Progetto cofinanziato dalla Unione Europea

Cod. origine: CODCE

Scala di plot:

TUTTI I DIRITTI DEL PRESENTE DOCUMENTO SONO RISERVATI: LA PRODUZIONE ANCHE PARZIALE È VIETATA