


LEGGENDA

- TIPOLOGIA RICETTORI**
- Edificio residenziale o assimilabile
 - Edificio produttivo
 - Edificio scolastico (sensibile)
 - Edificio ospedaliero (sensibile)
 - Edificio uffici o servizi
 - Chiesa o cimitero
- SIMBOLOGIA**
- Piste e viabilità di cantiere
 - Cantiere
 - Sostegni elettrodotti
 - Area di studio
 - Confine Comunale
 - Confine Provinciale
- CROMATICITA' LIVELLI**
- <math>< 40</math>
 - 40-45
 - 45-50
 - 50-55
 - 55-60
 - 60-65
 - 65-70
 - >70
- Propagazione dei livelli [dB(A)]

QUADRO DI RIFERIMENTO

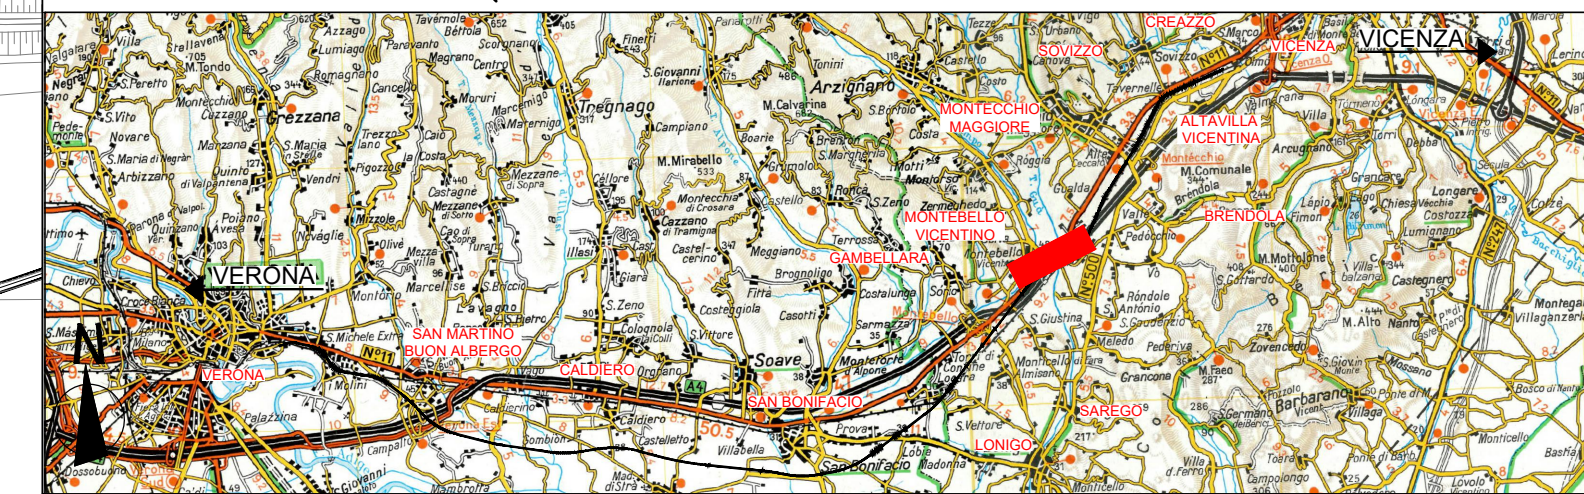

COMMITTENTE:

ALTA Sorveglianza:

GENERAL CONTRACTOR:

INFRASTRUTTURE FERROVIARIE STRATEGICHE DEFINITE DALLA LEGGE OBIETTIVO N. 443/01
 LINEA A.V. /A.C. TORINO-VENEZIA Tratta VERONA-PADOVA
 Lotto funzionale Verona-Bivio Vicenza
 PROGETTO ESECUTIVO

DISEGNO
 IMPATTO ACUSTICO IN CORSO D'OPERA
 MAPPE ISOFONICHE POST OPERAM ELETTRODOTTO MONTEBELLO

GENERAL CONTRACTOR		DIRETTORE LAVORI		SCALA :
Ing. Giovanni MALAVENDA		Ing. Enrico PIOVANO		1:5000
Iricav Due		Valido per costruzione		
Iscritto all'ordine degli Ingegneri di Venezia n. 4289 - 01/01/2021		Iscritto all'ordine degli Ingegneri di Torino n. 9273 - 01/01/2021		
Data: 21-01-2021		Data: 21-01-2021		

COMMESSA	LOTTO	FASE	ENTE	TIPO DOC.	OPERA/DISCIPLINA	PROGR.	REV.	FOGLIO
IN17	10	E	12	P5	CAD000	018	A	11 di 11

VISTO CONSORZIO IRICAV DUE		Data	
Ing. Luigi SANDOLFI		20-01-2021	

Progettazione :	Rev.	Descrizione	Redatto CALMO	Data	Verificato	Data	Approvato	Data	IL PROGETTISTA
		PRIMA EMISSIONE		05-03-2021		08-03-2021	MALAVENDA	09-03-2021	

CIG: 8377957CD1 | CUP: J41E9100000009 | File:IN170E2P5CA000018A.DWG | Cod. origine: 000E

Progetto cofinanziato dalla Unione Europea

Scala di plot: TUTTI I DIRITTI DEL PRESENTE DOCUMENTO SONO RISERVATI. LA PRODUZIONE ANCHE PARZIALE È VIETATA