


LEGENDA

- TIPOLOGIA RICETTORI**
- Edificio residenziale o assimilabile
 - Edificio produttivo
 - Edificio scolastico (sensibile)
 - Edificio ospedaliero (sensibile)
 - Edificio uffici o servizi
 - Chiesa o cimitero
- SIMBOLOGIA**
- Piste e viabilità di cantiere
 - Cantiere
 - Sostegni elettrodotti
 - Area di studio
 - Confine Comunale
 - Confine Provinciale
- CROMATICITA' LIVELLI**
- <40
 - 40-45
 - 45-50
 - 50-55
 - 55-60
 - 60-65
 - 65-70
 - >70
- Propagazione dei livelli [dB(A)]

QUADRO DI RIFERIMENTO

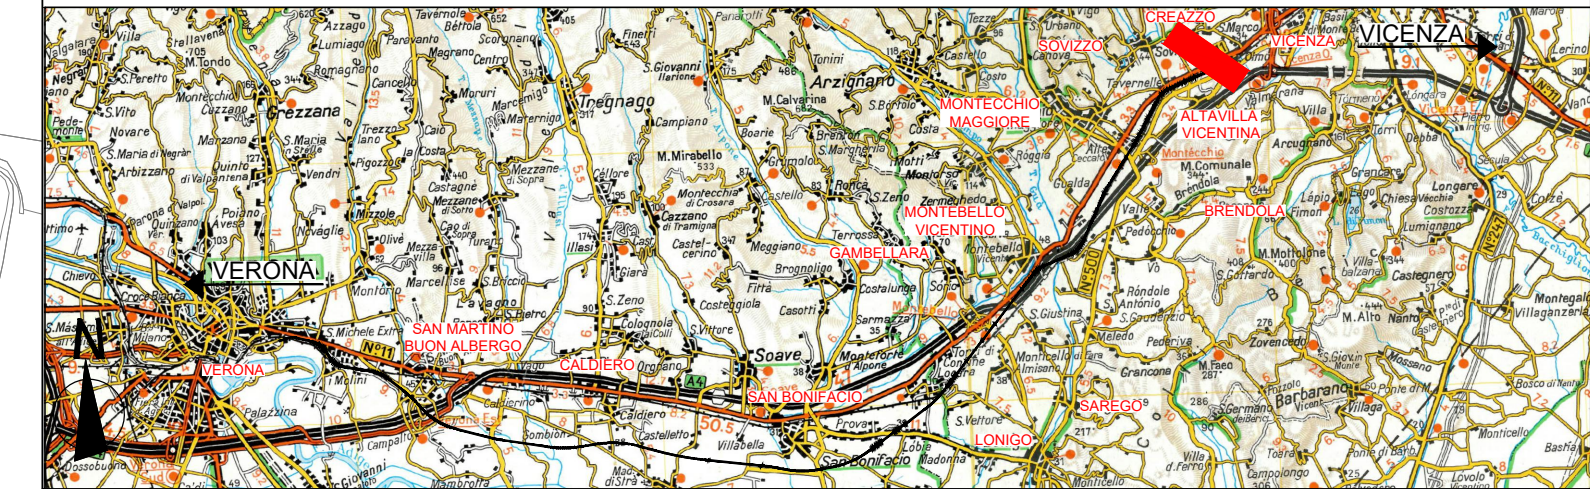

COMMITTENTE: **RFI**
RETE FERROVIARIA ITALIANA
GRUPPO FERROVIE DELLO STATO

ALTA Sorveglianza: **ITAFERR**
GRUPPO FERROVIE DELLO STATO

GENERAL CONTRACTOR: **Consortio Iricav Due**

INFRASTRUTTURE FERROVIARIE STRATEGICHE DEFINITE DALLA LEGGE OBIETTIVO N. 443/01
LINEA A.V. /A.C. TORINO-VENEZIA Tratta VERONA-PADOVA
Lotto funzionale Verona-Bivio Vicenza
PROGETTO ESECUTIVO

DISEGNO
IMPATTO ACUSTICO IN CORSO D'OPERA
MAPPE ISOFONICHE POST OPERAM CAVIDOTTO ALTAVILLA

GENERAL CONTRACTOR		DIRETTORE LAVORI		SCALA :				
IL PROGETTISTA INTEGRATORE Ing. Giovanni MALAVENDA iscritto all'ordine degli Ingegneri di Venezia n. 4289 - 01/03/1973 Data: 21-01-2021	Consortio Iricav Due Data: 21-01-2021	Valido per costruzione Ing. Enrico PIOVANO iscritto all'ordine degli Ingegneri di Torino n. 9273 Data: 21-01-2021		1:5000				
COMMESSA	LOTTO	FASE	ENTE	TIPO DOC.	OPERA/DISCIPLINA	PROGR.	REV.	FOGLIO
IN17	10	E	12	P5	CAD000	019	A	11 di 11

Consortio Iricav Due

VISTO CONSORZIO IRICAV DUE
Firma: Ing. Luca RANDOLFI
Data: 20-01-2021

Rev.	Descrizione	Redatto	Data	Verificato	Data	Approvato	Data	IL PROGETTISTA
	PRIMA EMISSIONE		05-03-2021		08-03-2021		09-03-2021	

CIG: 8377957CD1 | CUP: J41E9100000009 | File:IN170E2P5CA000019A.DWG
Cod. origine: 000E

Progetto cofinanziato dalla Unione Europea

Scala di plot: TUTTI I DIRITTI DEL PRESENTE DOCUMENTO SONO RISERVATI. LA PRODUZIONE ANCHE PARZIALE È VIETATA