


STATO DEI LUOGHI – SOTTOSTRUTTURE COMPLETATE

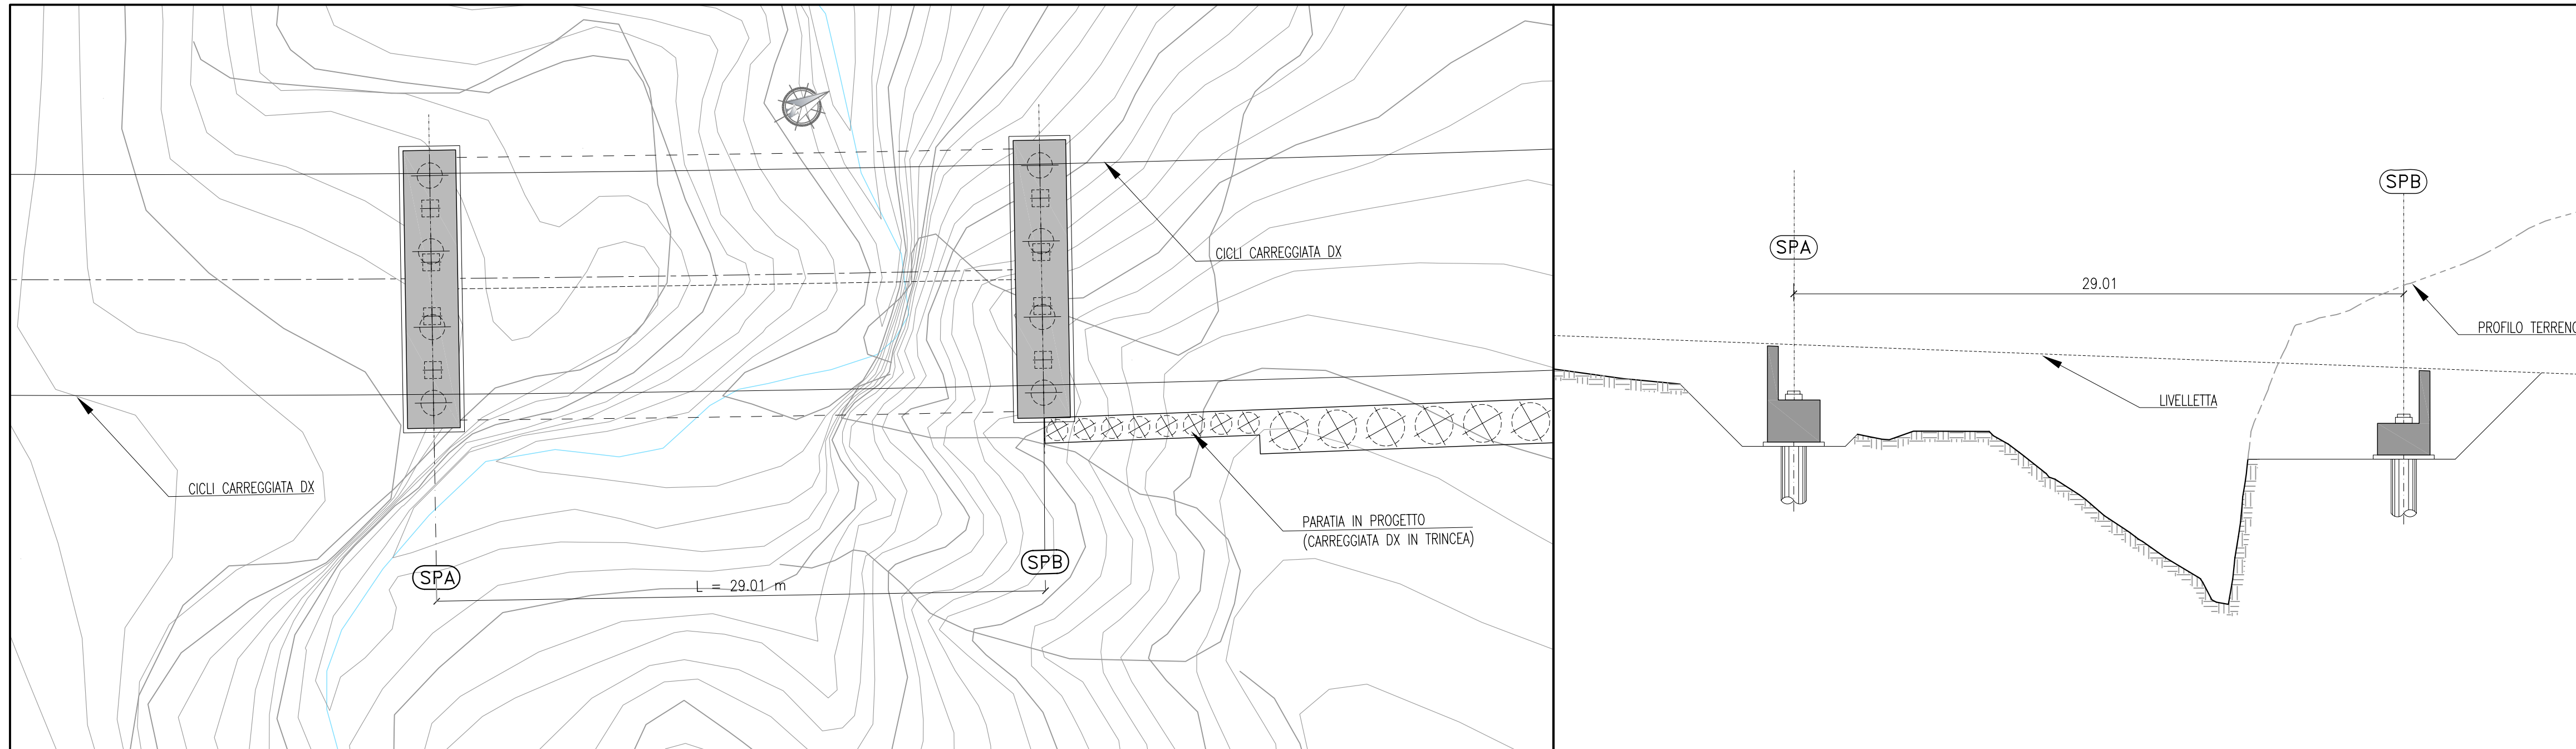


SCHEMA DI VARO – CARREGGIATA DX


FASE 1
POSIZIONAMENTO APPOGGI E VARO DELLE TRAVI PREFABBRICATE.

FASE 2
POSA DELLE PREDALLES PREFABBRICATE;
POSA DELL'ARMATURA LENTA E GETTO DI TRASVERSI E SOLETTA;
REALIZZAZIONE FINITURE IMPALCATO (PAVIMENTAZIONE, GUARD-RAIL, PARAPETTI, ETC.).

FASE 1

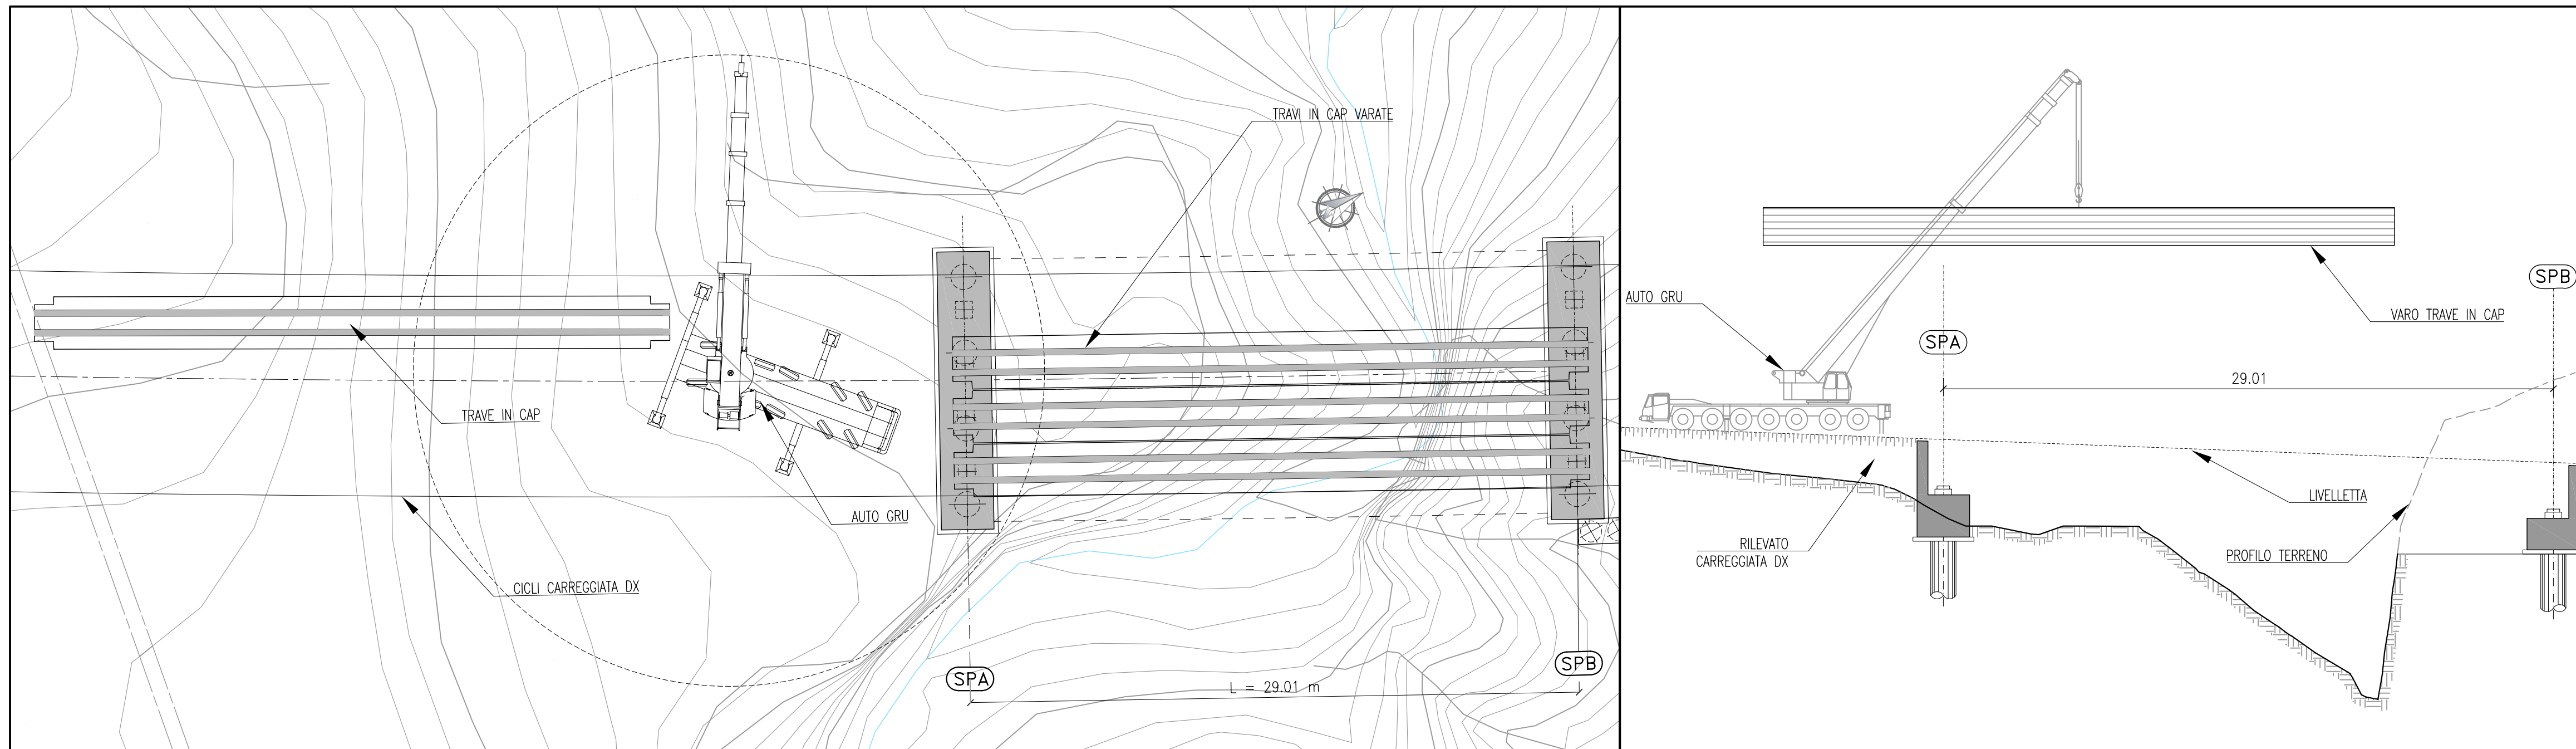

FASE 2

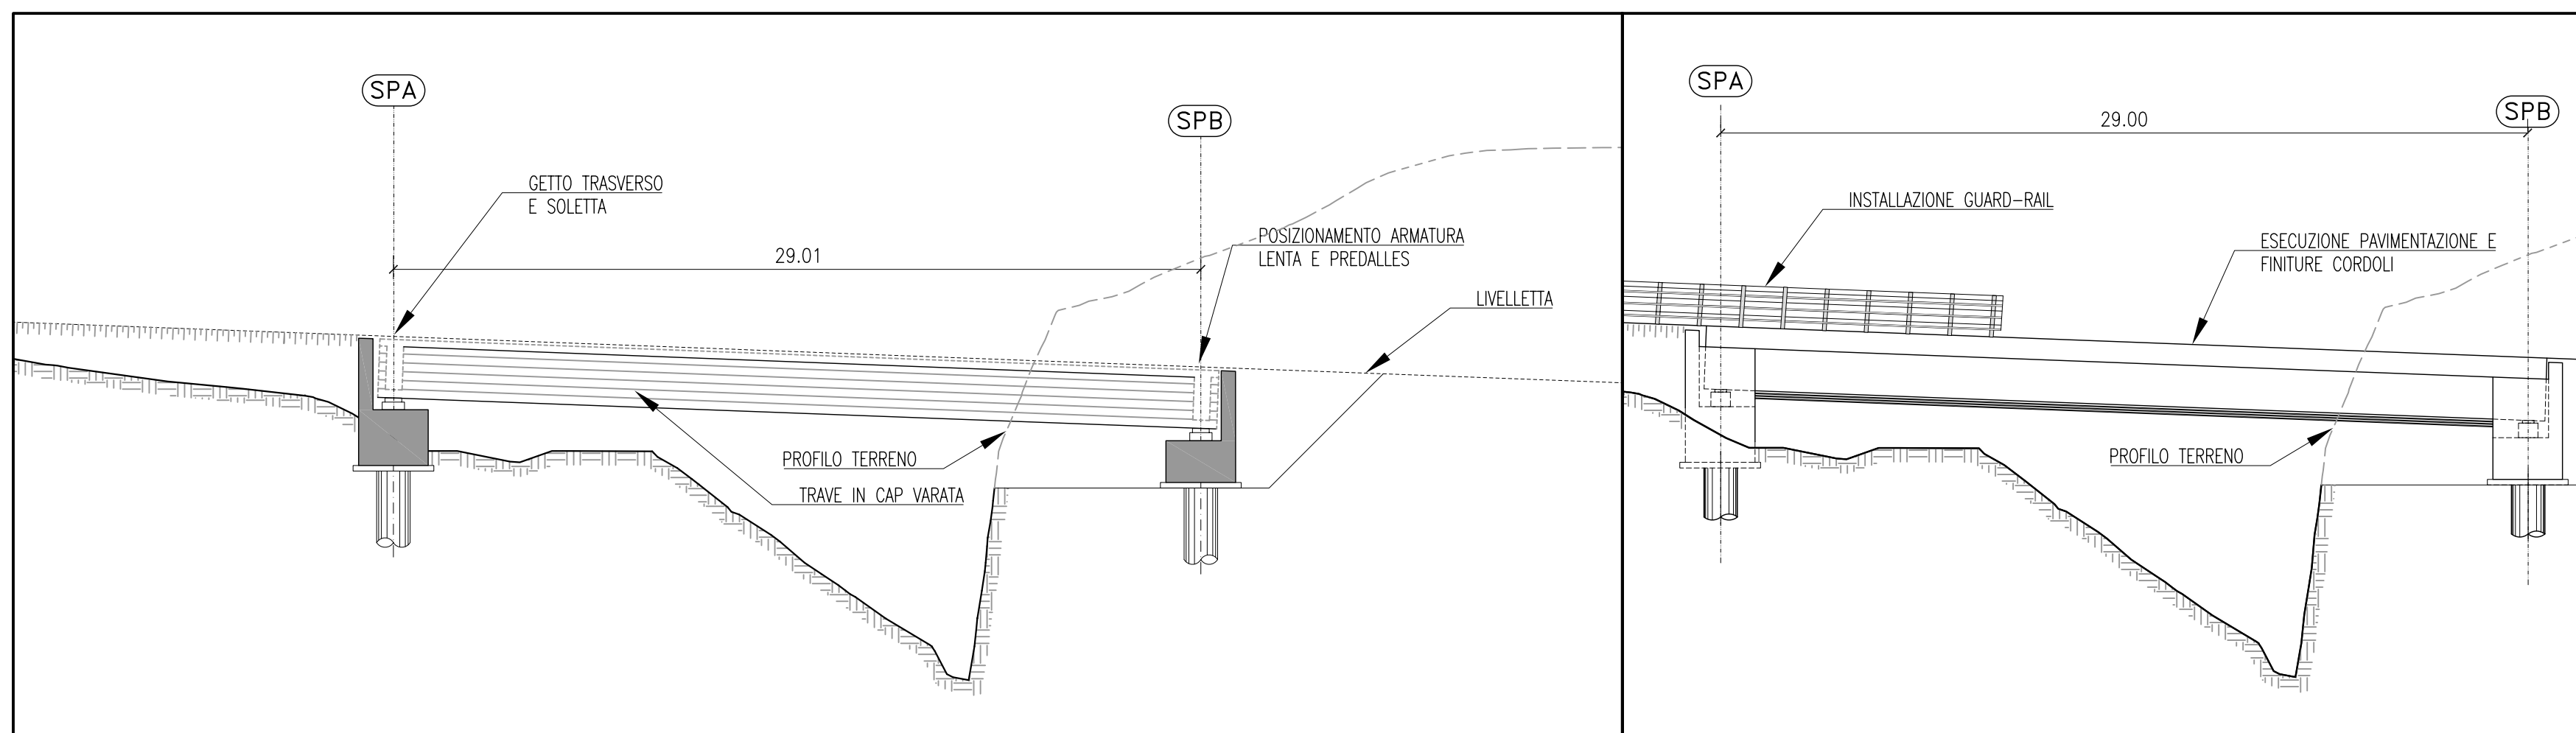



ANAS S.p.A.
DIREZIONE CENTRALE PROGRAMMAZIONE PROGETTAZIONE

PA 12/09
CORRIDOIO PLURIMODALE TIRRENICO - NORD EUROPA
ITINERARIO AGRIGENTO - CALTANISSETTA - A19
S.S. N° 640 "DI PORTO EMPEDOCLE"
AMMODERNAMENTO E ADEGUAMENTO ALLA CAT. B DEL D.M. 5.11.2001
Dal km 44+000 allo svincolo con l'A19

PROGETTO ESECUTIVO


Contraente Generale: 


OPERE D'ARTE MAGGIORI
VIADOTTI
Viadotto San Giuliano
Schema di varo - Carreggiata DX


Codice Unico Progetto (CUP) : F91B09000070001
Codice Elaborato: PA12_09 - E 1 4 7 V I 2 0 4 V I 0 4 L D X 0 6 8 A -


REV.	DATA	DESCRIZIONE	REDATTO	VERIFICATO	APPROVATO	AUTORIZZATO
A	Aprile 2011	EMISSIONE	T. FASOLO	F. NIGRELLI	M. LITI	P. PAGLINI

Responsabile del procedimento: Ing. MAURIZIO ARAMINI

Il Progettista:


Il Consulente Specialista:

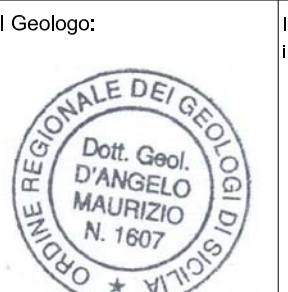
Il Geologo:

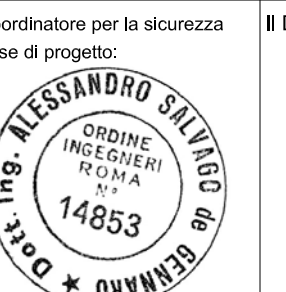
Il Coordinatore per la sicurezza in fase di progetto:


Il Direttore dei lavori:
