


QUADRO D'UNIONE COMUNALE
 Comune: Sona | Provincia di: Verona

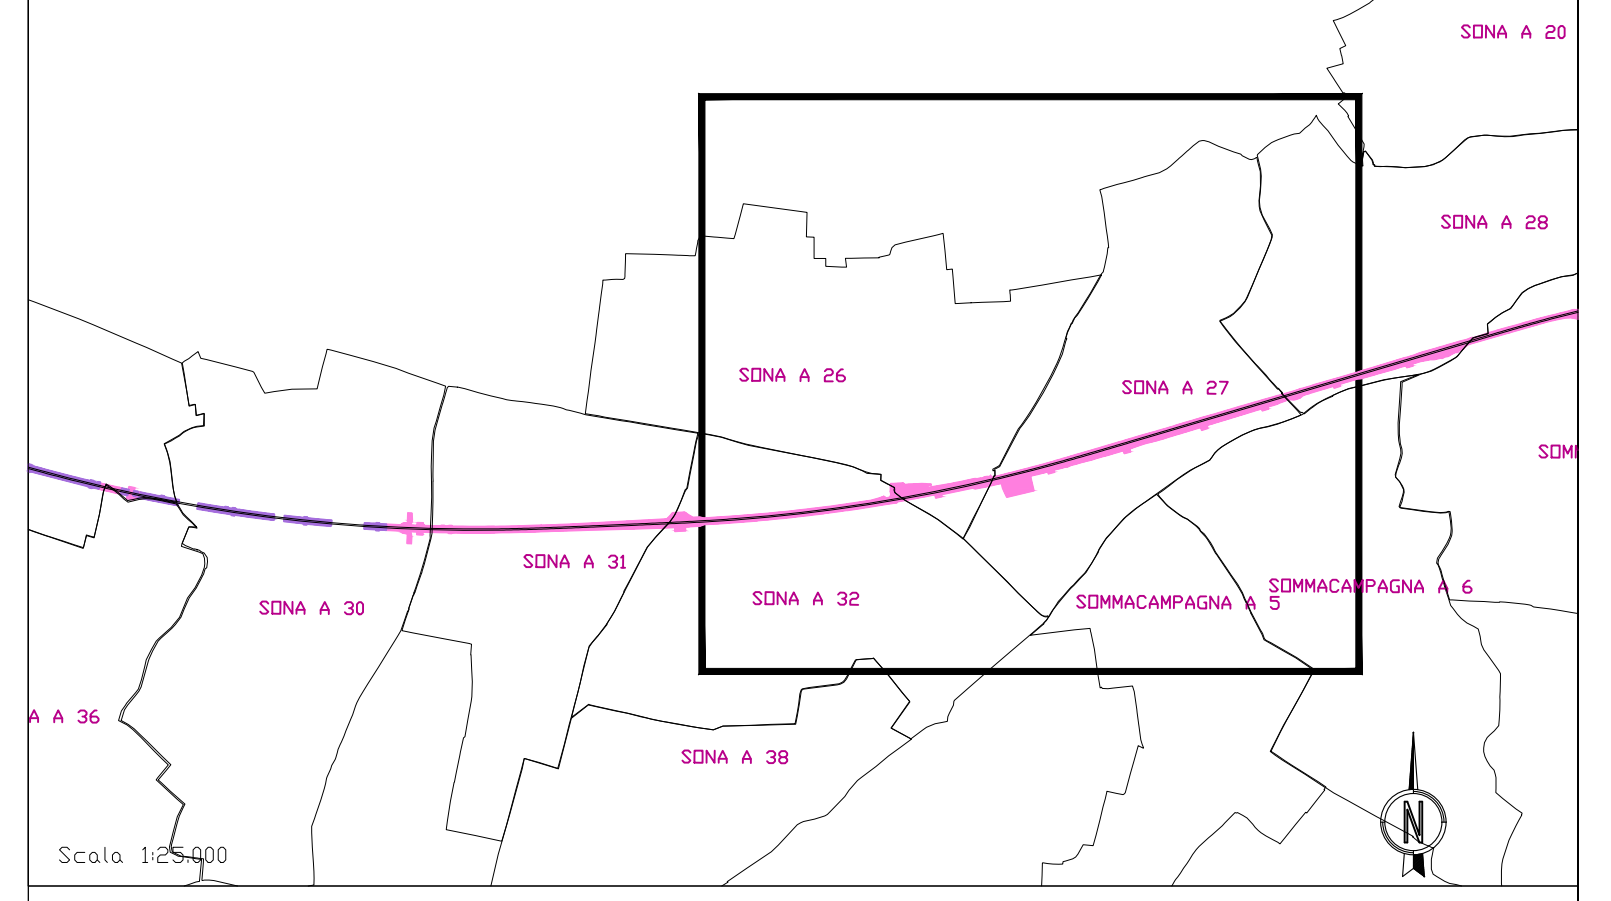

SIMBOLOGIA CATASTALE

	Particella catastale		Viabilità interpodere
	Strada pubblica		Fossi e/o rii
	Acqua pubblica		Confine di Foglio catastale

SIMBOLOGIA DEL PIANO PARTICELLARE

GRUPPO	DESCRIZIONE
ESISTENTE	<ul style="list-style-type: none"> Attuale sede ferroviaria Strade pubbliche Corsi d'acqua
ESPROPRI	<ul style="list-style-type: none"> ROSSO CARMINIO per la nuova sede ferroviaria SEPIA per le superfici che si espropriano per deviazioni di strade, corsi d'acqua e rilocalizzazioni VERDE CHIARO per le superfici soggette ad interventi di riqualificazione ambientale GIALLO per i fabbricati in demolizione accatastati
ALTRI TITOLI	<ul style="list-style-type: none"> Superfici che si asservono per deviazioni di corsi d'acqua, strade e ricettori acustici TINTA NEUTRA per le superfici che si assoggettano a servizi per pubblici servizi Aree da occuparsi in via provvisoria ai sensi dell'art. 49 del D.P.R. 8 giugno 2001 n. 327
ALTRO	<ul style="list-style-type: none"> Aree oggetto di altro procedimento di variante ex art. 169 comma 4, finalizzato alla dichiarazione di P.U. - Varianti non localizzative Aree oggetto di altro procedimento di variante ex art. 169 comma 5, finalizzato alla dichiarazione di P.U. - Varianti Localizzative Aree oggetto di delibera CIPE n. 42 del 10.07.2017

COMMITTENTE:

ALTA SORVEGLIANZA:

GENERAL CONTRACTOR:

INFRASTRUTTURE FERROVIARIE STRATEGICHE DEFINITE DALLA LEGGE OBIETTIVO N. 443/01
 LINEA A.V. /A.C. TORINO - VENEZIA Tratta MILANO - VERONA
 Lotto funzionale Brescia-Verona
 PROGETTO ESECUTIVO

PIANO PARTICELLARE DI ESPROPRIO
 VARIANTE ANCAP

COMUNE DI SONA TAV. 1 DI 3

ALTA SORVEGLIANZA:

Verificato	Data	Approvato	Data

COMMESSA LOTTO FASE ENTE TIPO DOC. OPERA/DISCIPLINA PROG. REV. SCALA

INOR	11	E	E2	BD	AQ1007	012	1	1:2000
------	----	---	----	----	--------	-----	---	--------

PROGETTAZIONE GENERAL CONTRACTOR

Rev.	Data	Descrizione	Realizzato	Data	Verificato	Data	Approvato	Data	Autorizzato/Data
0	09/04/21	Emissione per P.U. comma 5 art. 169		09/04/21		09/04/21		09/04/21	Conf. Cepav due
1	20/04/21	Emissione dopo situazione #		20/04/21		20/04/21		20/04/21	Projet. Director (Ing. C. Zanatta)

Sapem S.p.a. COMM. 032121 | Data: 20/04/21 | Doc. N. INOR11EE2B0A010070121

Scalatura di foglio: 1:1