


FOGLIO 28

MILANO ←

→ VERONA

**QUADRO D'UNIONE COMUNALE**

Comune: Sona Provincia di: Verona

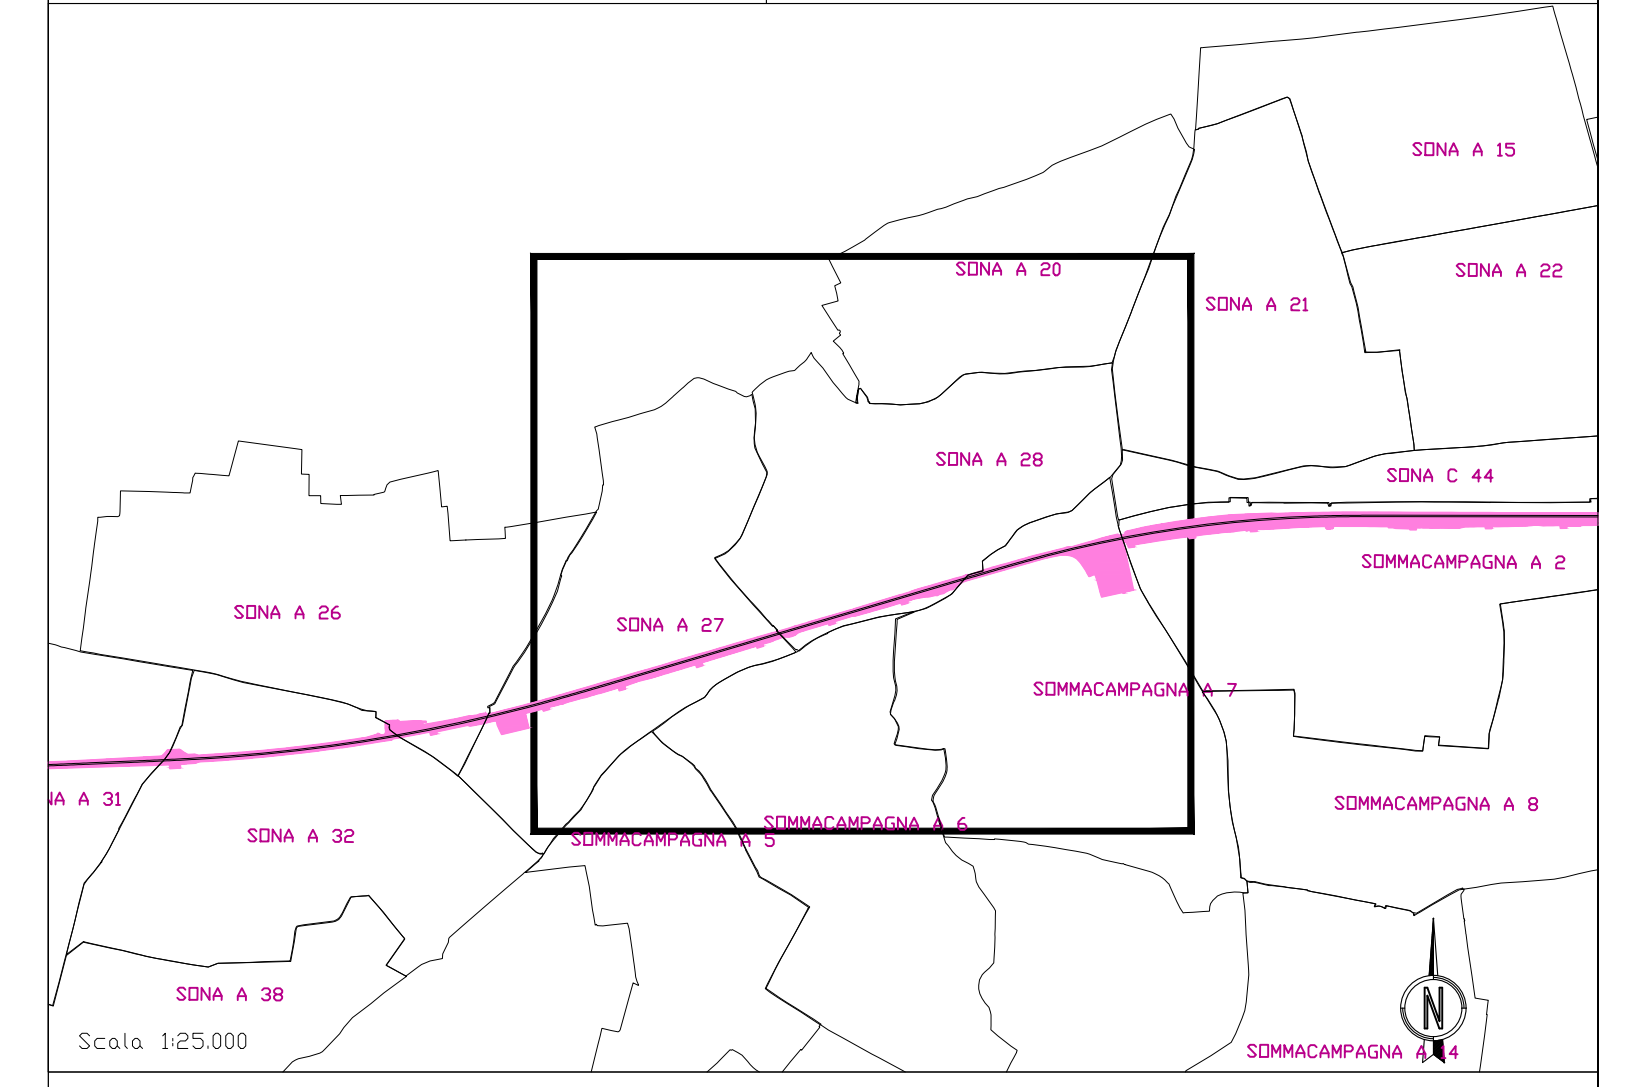

**SIMBOLOGIA CATASTALE**

	Particella catastale		Viabilità interpodere
	Strada pubblica		Fossi e/o rii
	Acqua pubblica		Confine di Foglio catastale

**SIMBOLOGIA DEL PIANO PARTICELLARE**

GRUPPO	DESCRIZIONE
ESISTENTE	Attuale sede ferroviaria
	Strade pubbliche
	Corsi d'acqua
ESPROPRI	ROSSO CARMINIO per la nuova sede ferroviaria
	SEPIA per le superfici che si espropriano per deviazioni di strade, corsi d'acqua e rilocalizzazioni
	VERDE CHIARO per le superfici soggette ad interventi di riqualificazione ambientale
	GIALLO per i fabbricati in demolizione accatastati
	Superfici che si asservono per deviazioni di corsi d'acqua, strade e ricettori acustici
ALTRI TITOLI	TINTA NEUTRA per le superfici che si assoggettano a servizi per pubblici servizi
	Aree da occuparsi in via provvisoria ai sensi dell'art. 49 del D.P.R. 8 giugno 2001 n. 327
	Aree oggetto di altro procedimento di variante ex art. 169 comma 4, finalizzato alla dichiarazione di P.U. - Varianti non localizzative
ALTRO	Aree oggetto di altro procedimento di variante ex art. 169 comma 5, finalizzato alla dichiarazione di P.U. - Varianti Localizzative
	Aree oggetto di delibera CIPE n. 42 del 10.07.2017

COMMITTENTE:

ALTA SORVEGLIANZA:

GENERAL CONTRACTOR:

**INFRASTRUTTURE FERROVIARIE STRATEGICHE DEFINITE DALLA LEGGE OBIETTIVO N. 443/01**  
**LINEA A.V. /A.C. TORINO - VENEZIA Tratta MILANO - VERONA**  
**Lotto funzionale Brescia-Verona**  
**PROGETTO ESECUTIVO**

**PIANO PARTICELLARE DI ESPROPRIO**  
**VARIANTE ANCAP**

IL PROGETTO È INTEGRATORE DEL PIANO PARTICELLARE ESISTENTE. È STATO REDATTO IN OTTORE 2004 E APPROVATO CON DELIBERA DELLA GIUNTA COMUNALE DI SONA IN DATA 10/07/2017.

COMUNE DI SONA TAV. 2 DI 3

ALTA SORVEGLIANZA	Verificato	Data	Approvato	Data

COMMESSA	LOTTO	FASE	ENTE	TIPO DOC.	OPERA/DISCIPLINA	PROGR.	REV.	SCALA
INOR	11	E	E2	BD	AQ1007	013	1	1:2000

PROGETTAZIONE GENERAL CONTRACTOR

Rev.	Data	Descrizione	Realizzato	Verificato	Data	Approvato	Data	Autorizzato/Data
0	2004/21	Emissione per P.U. comma 5 art. 169			2004/21		2004/21	Conf. Cepav due
1	2004/21	Emissione dopo situazione #			2004/21		2004/21	Projet. Director (Ing. C. Zanatta)

Sapeem S.p.a. COMM. 032121 [Data: 2004/2021] [Doc. N. INOR11E2BDAC10070131]

Scalatura di foglio: 1:1