


QUADRO D'UNIONE COMUNALE

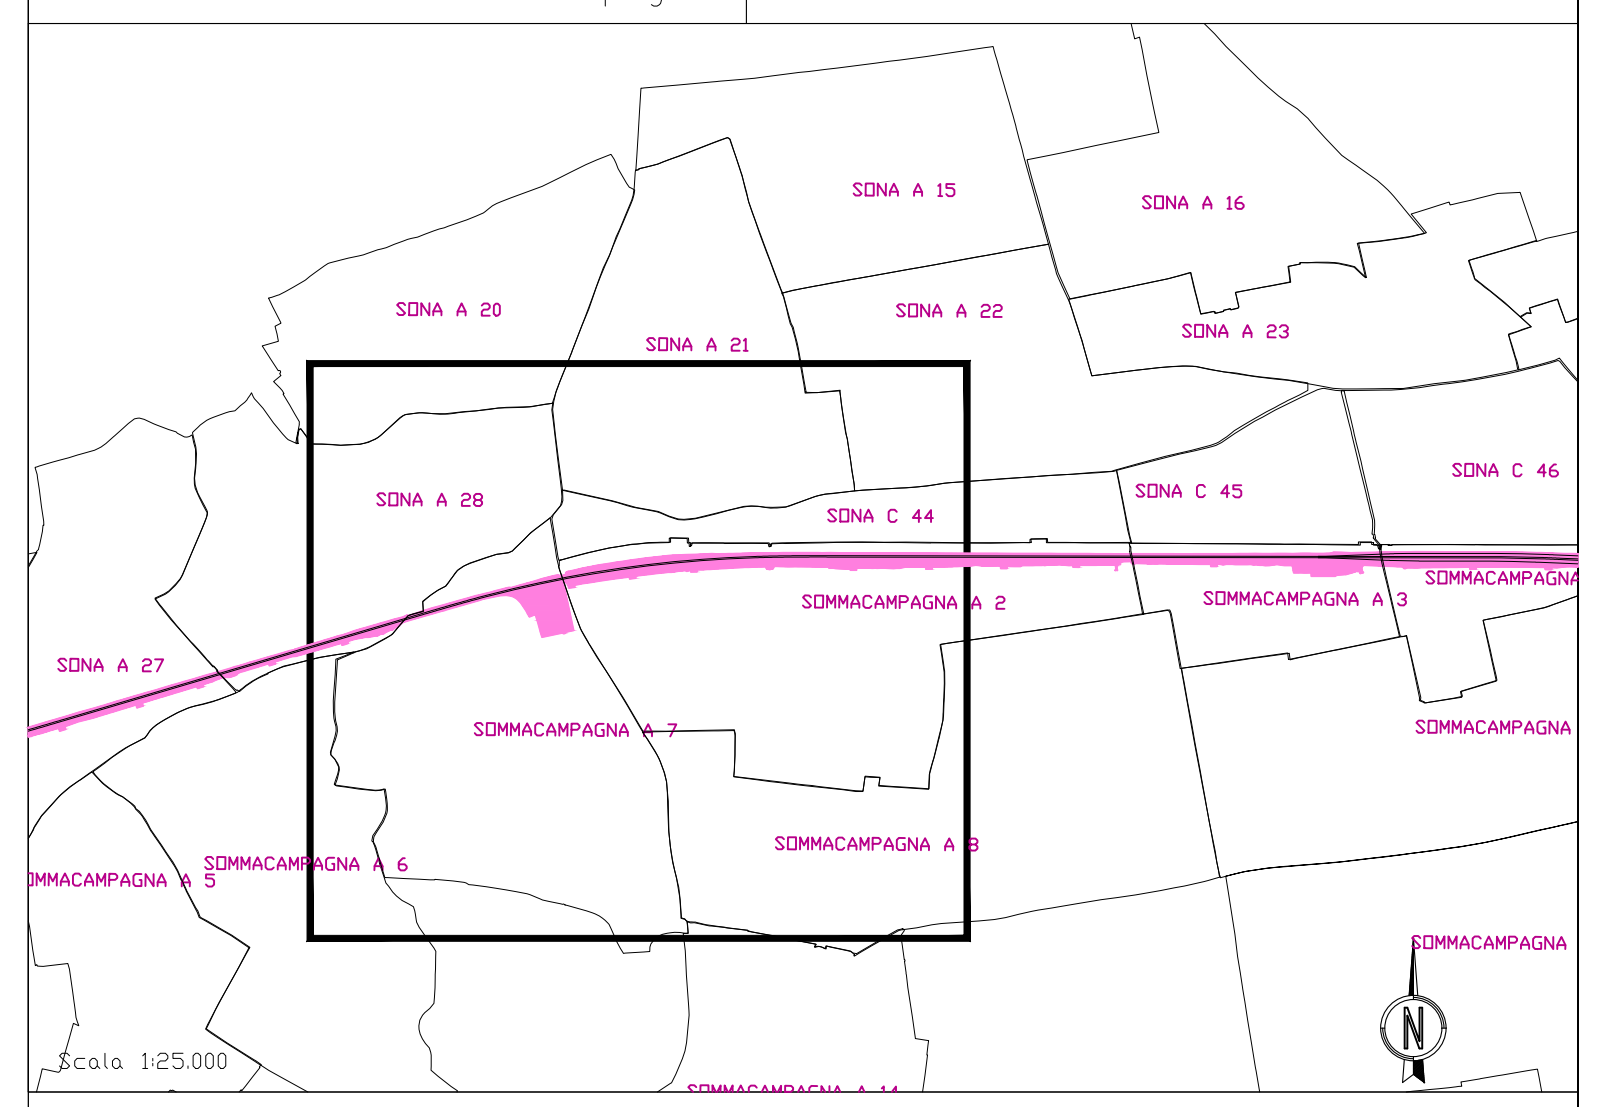

SIMBOLOGIA CATASTALE

	Particella catastale		Viabilità interpodere
	Strada pubblica		Fossi e/o rii
	Acqua pubblica		Confine di Foglio catastale

SIMBOLOGIA DEL PIANO PARTICELLARE

GRUPPO	DESCRIZIONE
ESISTENTE	Attuale sede ferroviaria
	Strade pubbliche
	Corsi d'acqua
ESPROPRI	ROSSO CARMINIO per la nuova sede ferroviaria
	SEPIA per le superfici che si espropriano per deviazioni di strade, corsi d'acqua e rilocalizzazioni
	VERDE CHIARO per le superfici soggette ad interventi di riqualificazione ambientale
	GIALLO per i fabbricati in demolizione accatastati
ALTRI TITOLI	Superfici che si asservono per deviazioni di corsi d'acqua, strade e ricettori acustici
	TINTA NEUTRA per le superfici che si assoggettano a servitù per pubblici servizi
ALTRO	Aree da occuparsi in via provvisoria ai sensi dell'art. 49 del D.P.R. 8 giugno 2001 n. 327
	Aree oggetto di altro procedimento di variante ex art. 169 comma 4, finalizzato alla dichiarazione di P.U. - Varianti non localizzative
	Aree oggetto di altro procedimento di variante ex art. 169 comma 5, finalizzato alla dichiarazione di P.U. - Varianti Localizzative
	Aree oggetto di delibera CIPE n. 42 del 10.07.2017

COMMITTENTE:

ALTA Sorveglianza:

GENERAL CONTRACTOR:

INFRASTRUTTURE FERROVIARIE STRATEGICHE DEFINITE DALLA LEGGE OBIETTIVO N. 443/01
LINEA A.V. /A.C. TORINO - VENEZIA Tratta MILANO - VERONA
Lotto funzionale Brescia-Verona
PROGETTO ESECUTIVO

PIANO PARTICELLARE DI ESPROPRIO
VARIANTE ANCAP

IL PROGETTO È INTEGRATO
 CON IL PIANO PARTICELLARE
 DELLA LINEA A.V. /A.C. TORINO - VENEZIA
 TRATTA MILANO - VERONA
 LOTTO FUNZIONALE BRESCIA - VERONA
 PROGETTO ESECUTIVO

COMUNE DI SOMMACAMPAGNA TAV. 1 DI 2

ALTA Sorveglianza:

COMMESSA	LOTTO	FASE	ENTE	TIPO DOC.	OPERA/DISCIPLINA	PROGR.	REV.	SCALA
INOR	11	E	E2	BD	A00000	008	1	1:2000

PROGETTAZIONE GENERAL CONTRACTOR				Autorizzato/Date			
Rev.	Data	Descrizione	Realizzato	Data	Verificato	Data	Approvato
0	2004/21	Emissione per P.U. comma 5 art. 169		2004/21		2004/21	2004/21
1	2004/21	Emissione dopo situazione #		2004/21		2004/21	2004/21

Sapem S.p.a. COMM. 032121 [Data: 2004/2021] [Doc. N. INDR11E2B0AC10000081]

Progetto cofinanziato dalla Unione Europea CUP: F81H9100000008